

k.u. Přemyslov

MATERIAL: 15.4.

BOD: 2.

1/0

10-

267

(264)

38 m²
264

(st.54)

(266)

Obec Loučná nad Desnou

k.u. Přemyslov
k.u. Rejhořice

261/2

260


261/1

262

MĚŘITKO 1:500

LEGENDA :

- HRANICE DLE KATASTRÁLNÍ MAPY
- ▭ ZÁBOR STAVBY - TRVALÝ
- ▨ NAVRŽENÁ DEŠŤOVÁ KANALIZACE
- ▩ PLOCHA ZÁBORU

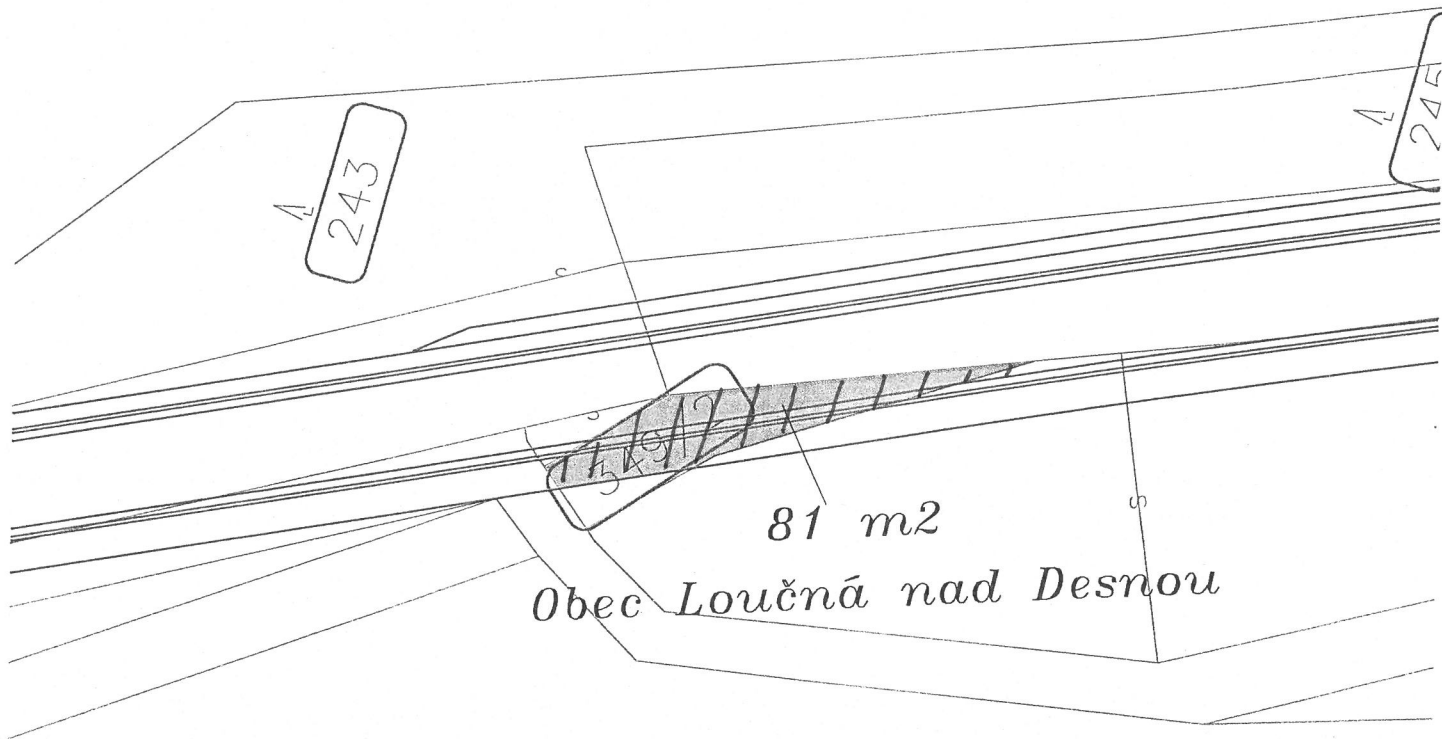

k.ú. Přemyslov

MATERIÁL: 15.4.


BOD: 2.

A 268/1

MĚŘÍTKO 1:500

LEGENDA:

- HRANICE DLE KATASTRÁLNÍ MAPY
- ▭ ZÁBOR STAVBY - TRVALÝ
- NAVRŽENÁ DEŠŤOVÁ KANALIZACE
- ▨ PLOCHA ZÁBORU

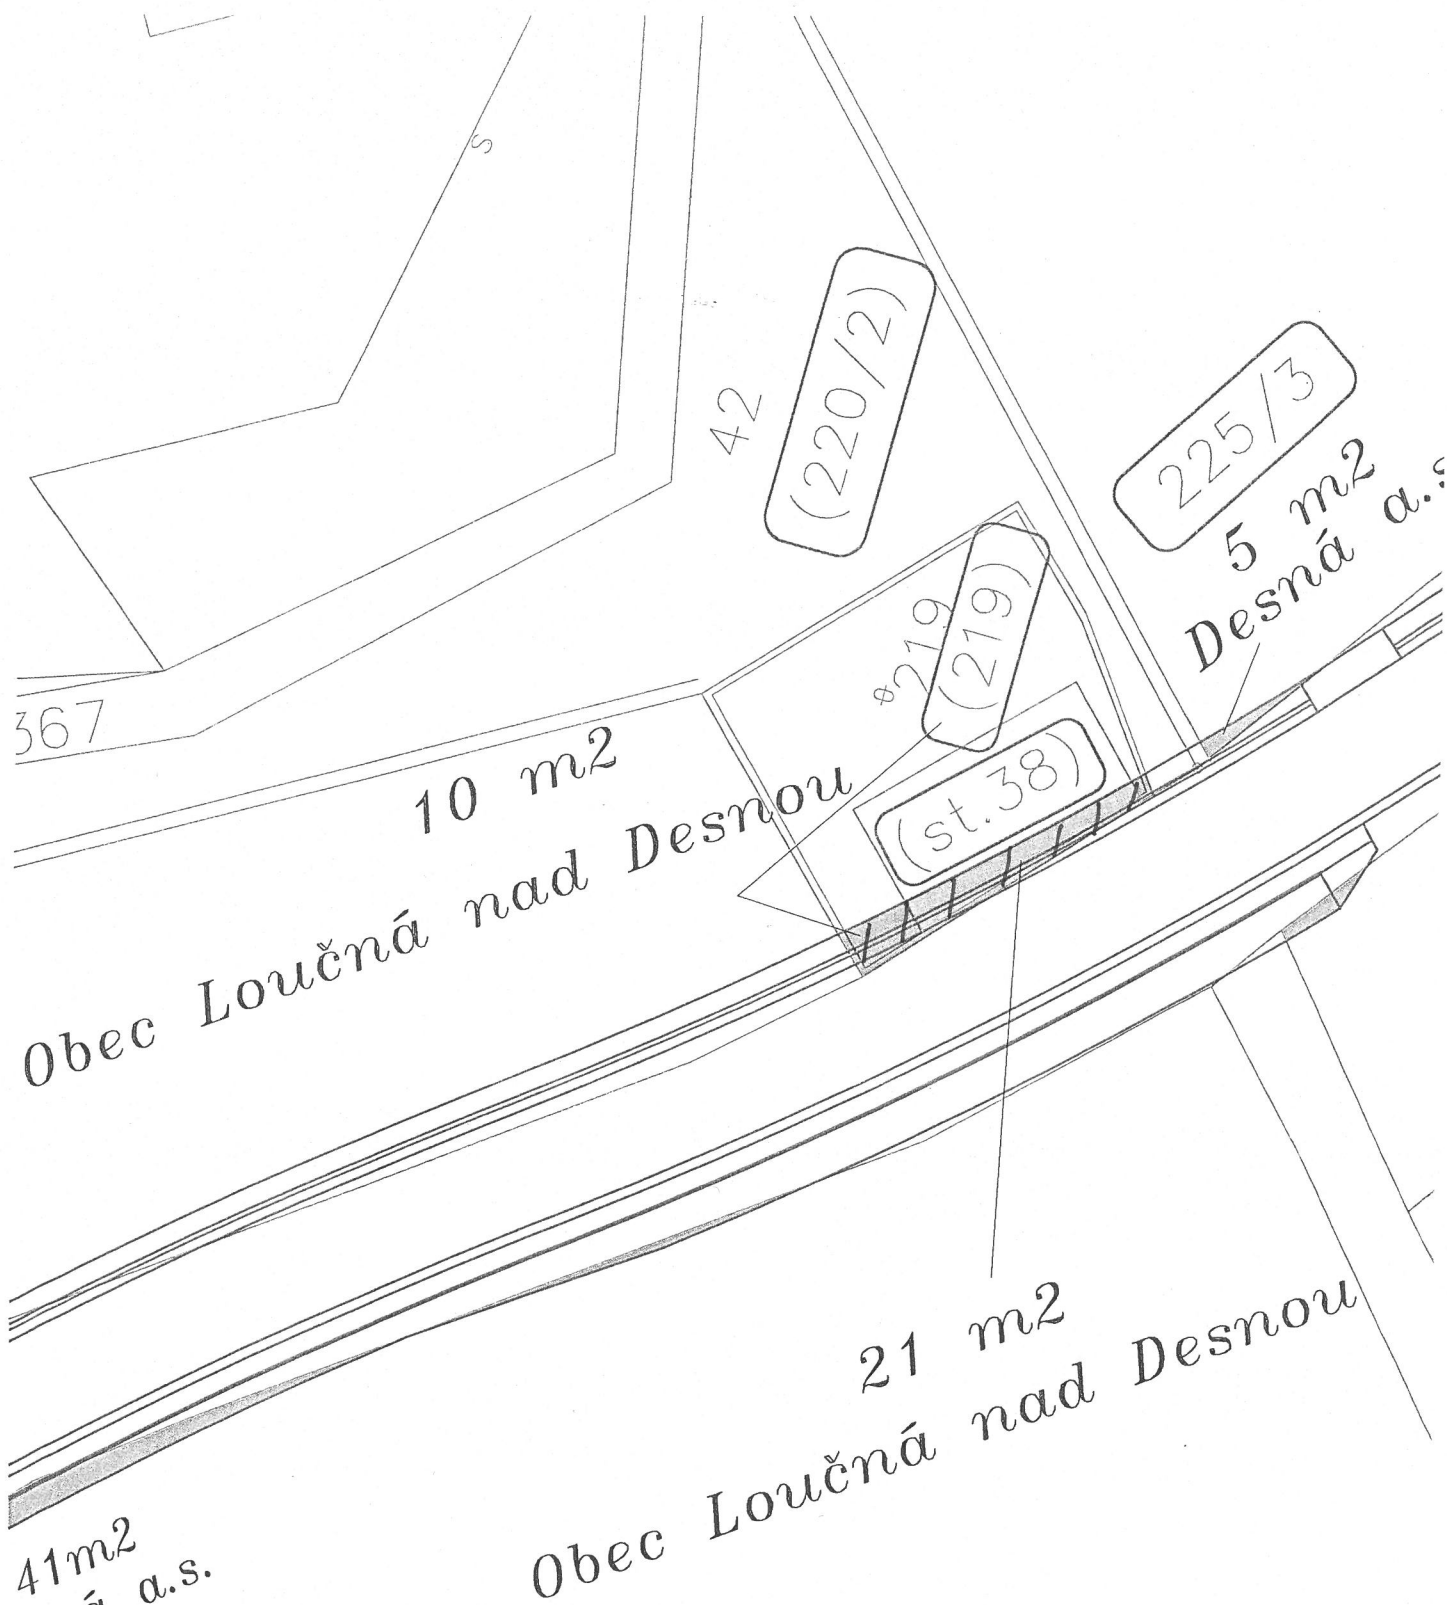

367

42

(220/2)

225/3

5 m²
Desná a.s.

219
(219)

(st.38)

10 m²
Obec Loučná nad Desnou

21 m²
Obec Loučná nad Desnou

41 m²
esnā a.s.





214

k.u. Přemyslov

MATERIÁL:	15.4.
BOD:	2.

MĚŘITKO 1:500

LEGENDA :

-  HRANICE DLE KATASTRÁLNÍ MAPY
-  ZÁBOR STAVBY - TRVALÝ
-  NAVRŽENÁ DEŠŤOVÁ KANALIZACE
-  PLOCHA ZÁBORU


404/189

314


h.w. Repáln

MATERIÁL: 154.

475/84 BOD: 3.1.

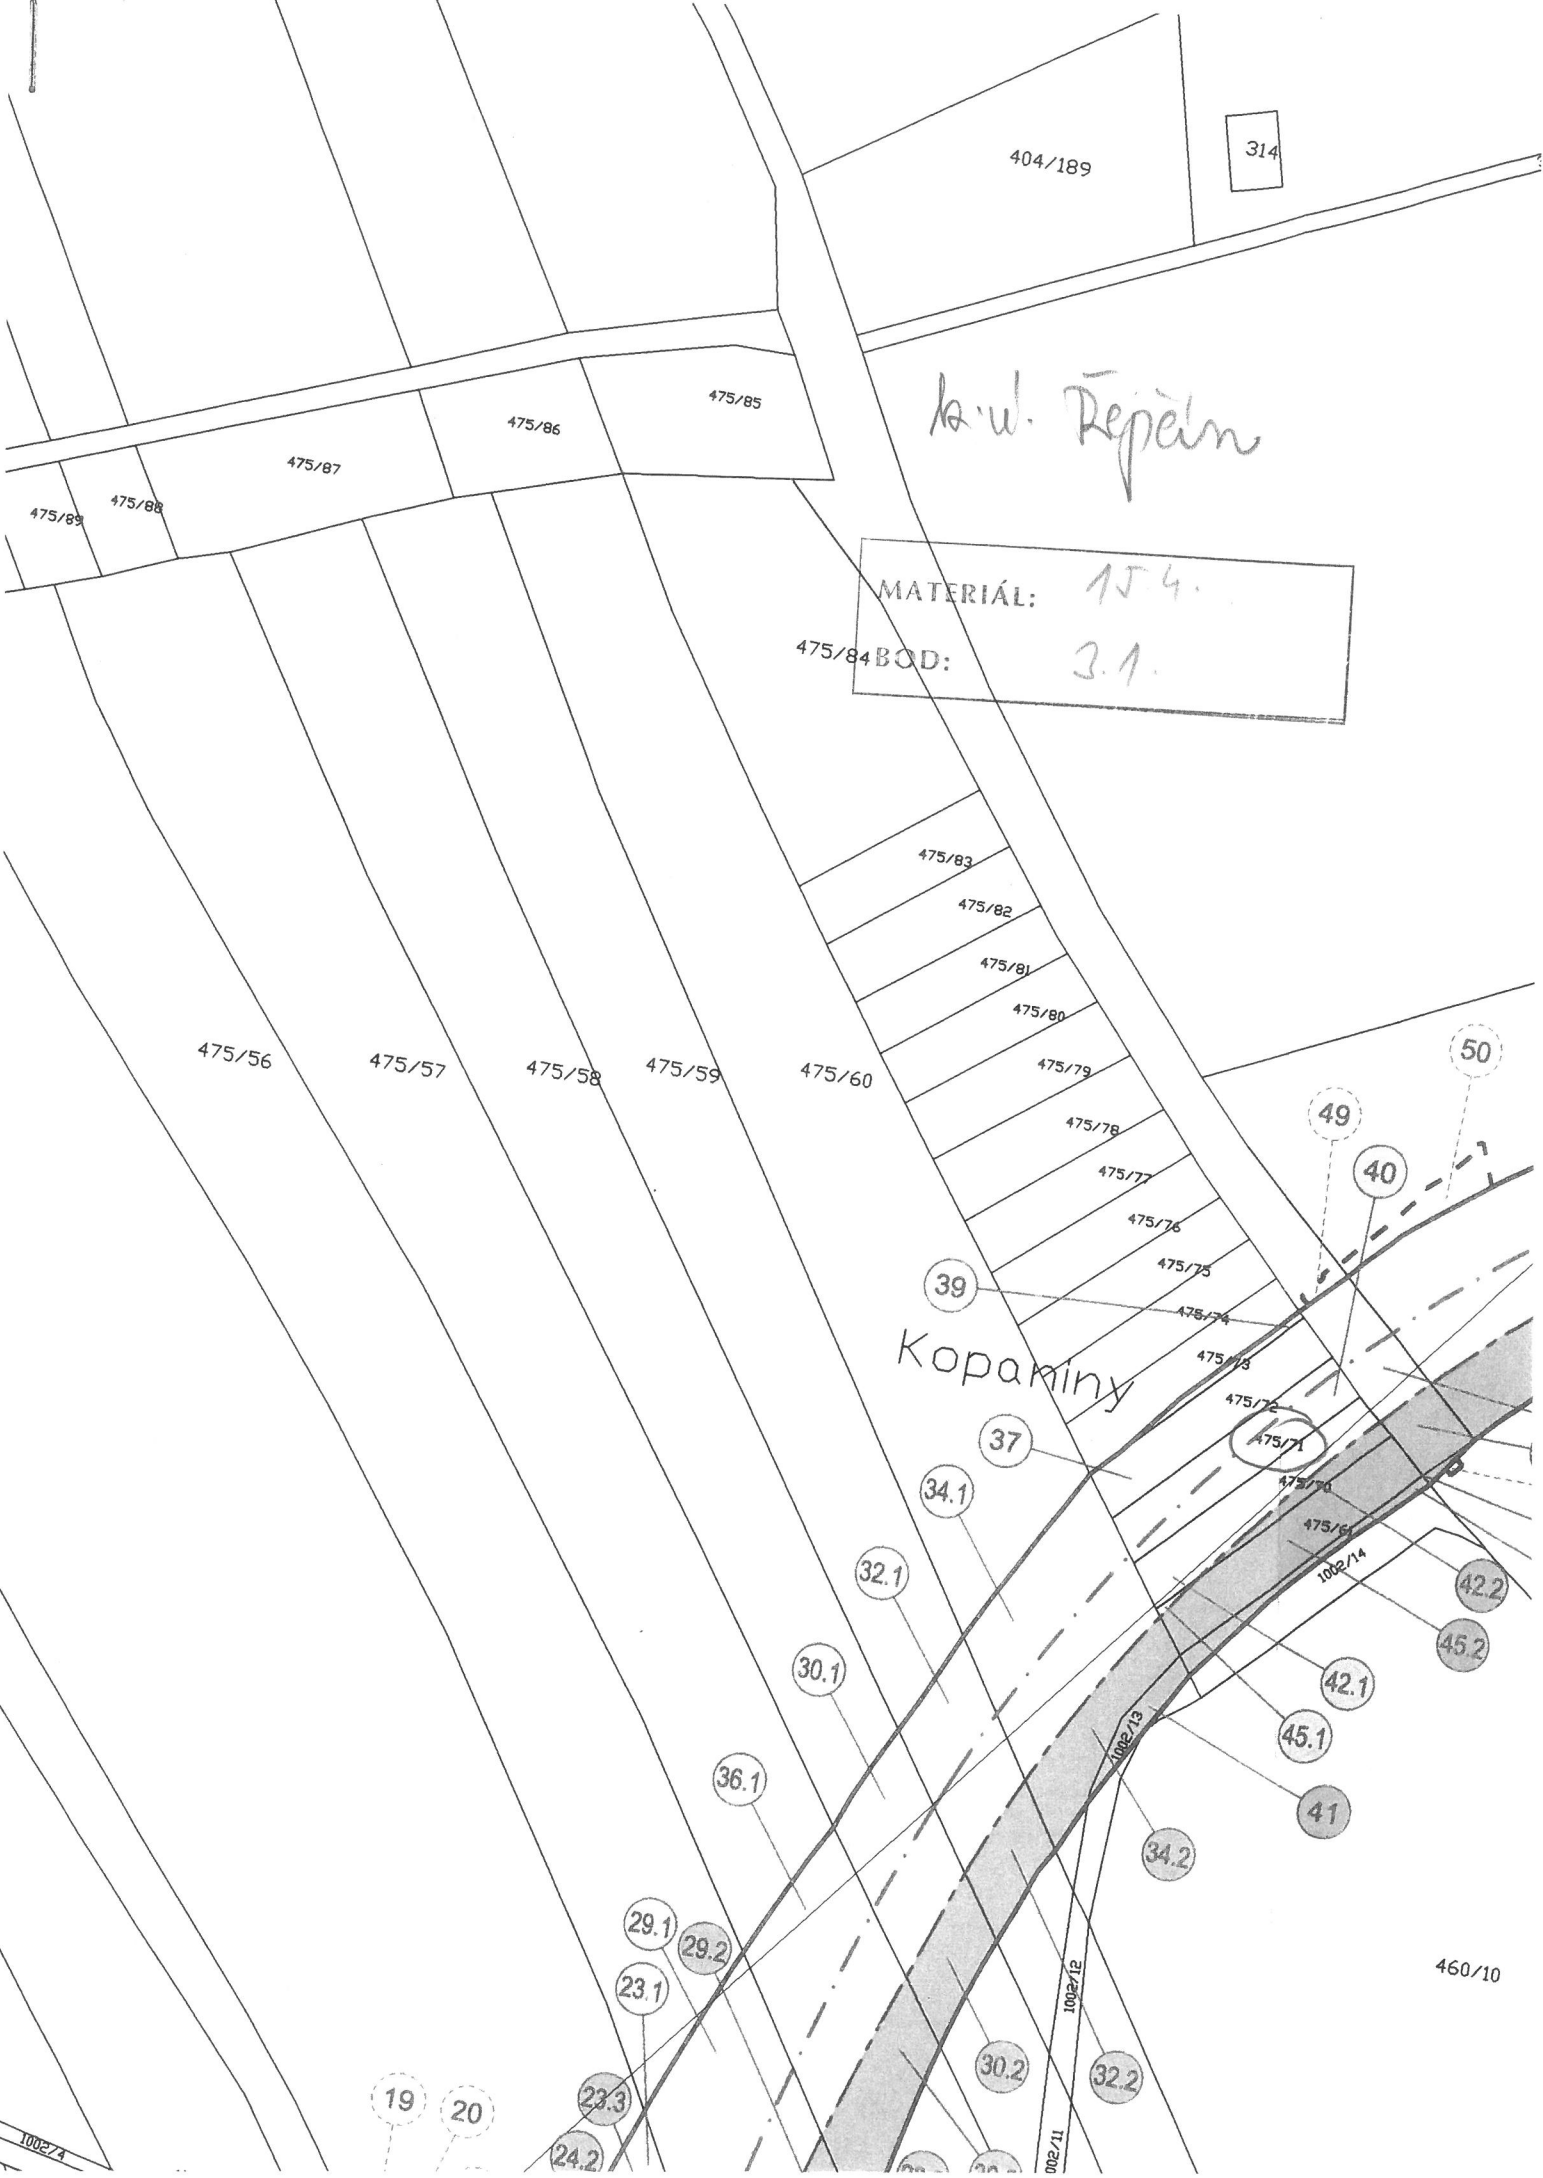

A. u. Repčín

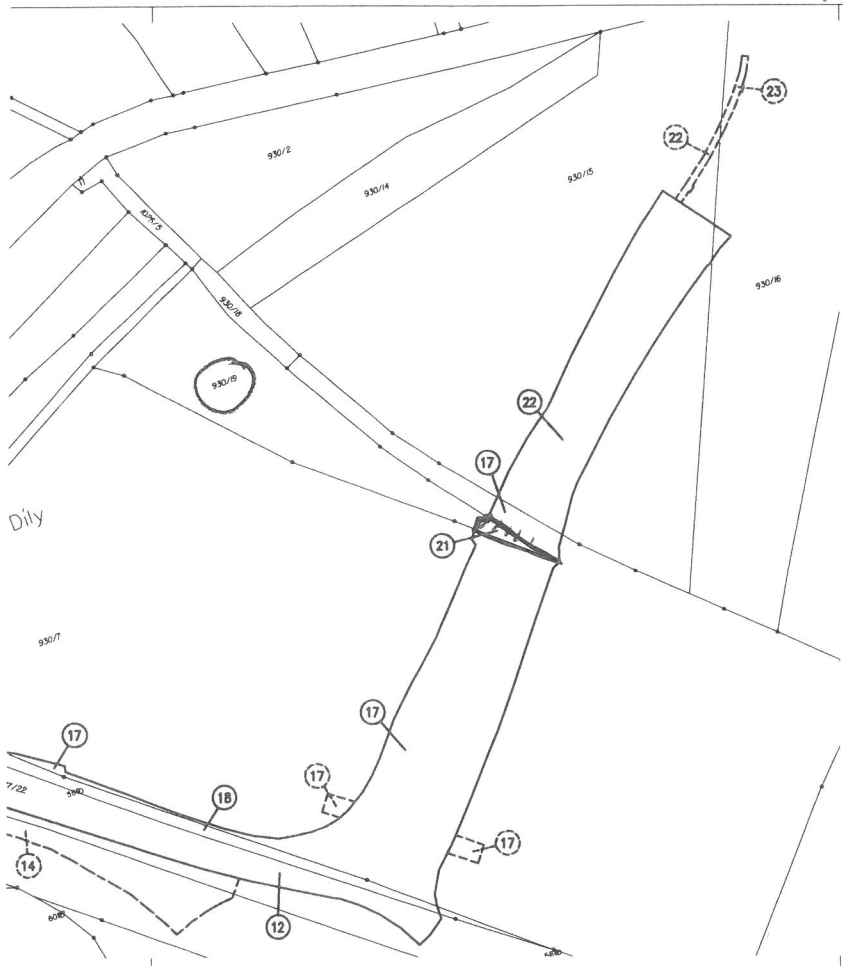

MATERIÁL: *N. 6.*
 BOD: *3. 1.*



I. etapa



ZMĚNA VÝKRESU:				
Č. ZMĚNY	PŘEDMĚT ZMĚNY	ZNĚNU PROVEDL	PODPIS	DATUM ZMĚNY
1				
2				
3				

E.6

SOURADNICOVÝ SYSTÉM: JTSK
 VÝŠKOVÝ SYSTÉM: B.p.v.

VEDOUČÍ PROJEKTANT - HP	ING. LENČUCHA ROBERT	<i>Lenč</i>		
ZODPOVĚDNÝ PROJEKTANT	ING. LENČUCHA ROBERT	<i>Lenč</i>		
VYPRACOVAL	ING. CRHAN JAKUB	<i>Crhan</i>		
KONTROLOVAL	ING. LEŠEK ZDENĚK	<i>Leš</i>		
KRAJ, MĚJ. OSA	OLOMOUČSKÝ, OLOMOUČ			
OBJEDNATEL, INVESTOR	OLOMOUČSKÝ KRAJ			
NÁZEV AKCE	II448 OLOMOUČ - PŘELOŽKA SILNICE, (I. ETAPA)		DATUM	08/2018
NÁZEV OBJEKTU	ZÁBOROVÝ ELABORÁT		FORMÁT	A4
NÁZEV VÝKRESU	SITUACE ZÁBORŮ POZEMKŮ		MĚŘÍTKO	1:1000
			STUPEŇ	DUR
			ZAK. ČÍSLO	170294
			Č. SOUPRAVY	Č. VÝKRESU
				02

k. ú. Staměřice

MATERIÁL:

BOD:


17.4.
32.

440/1

443/3



442/2

390/10

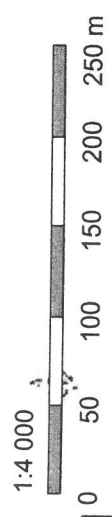

k.ú. Obectov

MATERIÁL: 15.4.
BOD: 3.3.

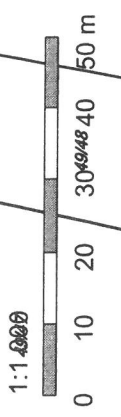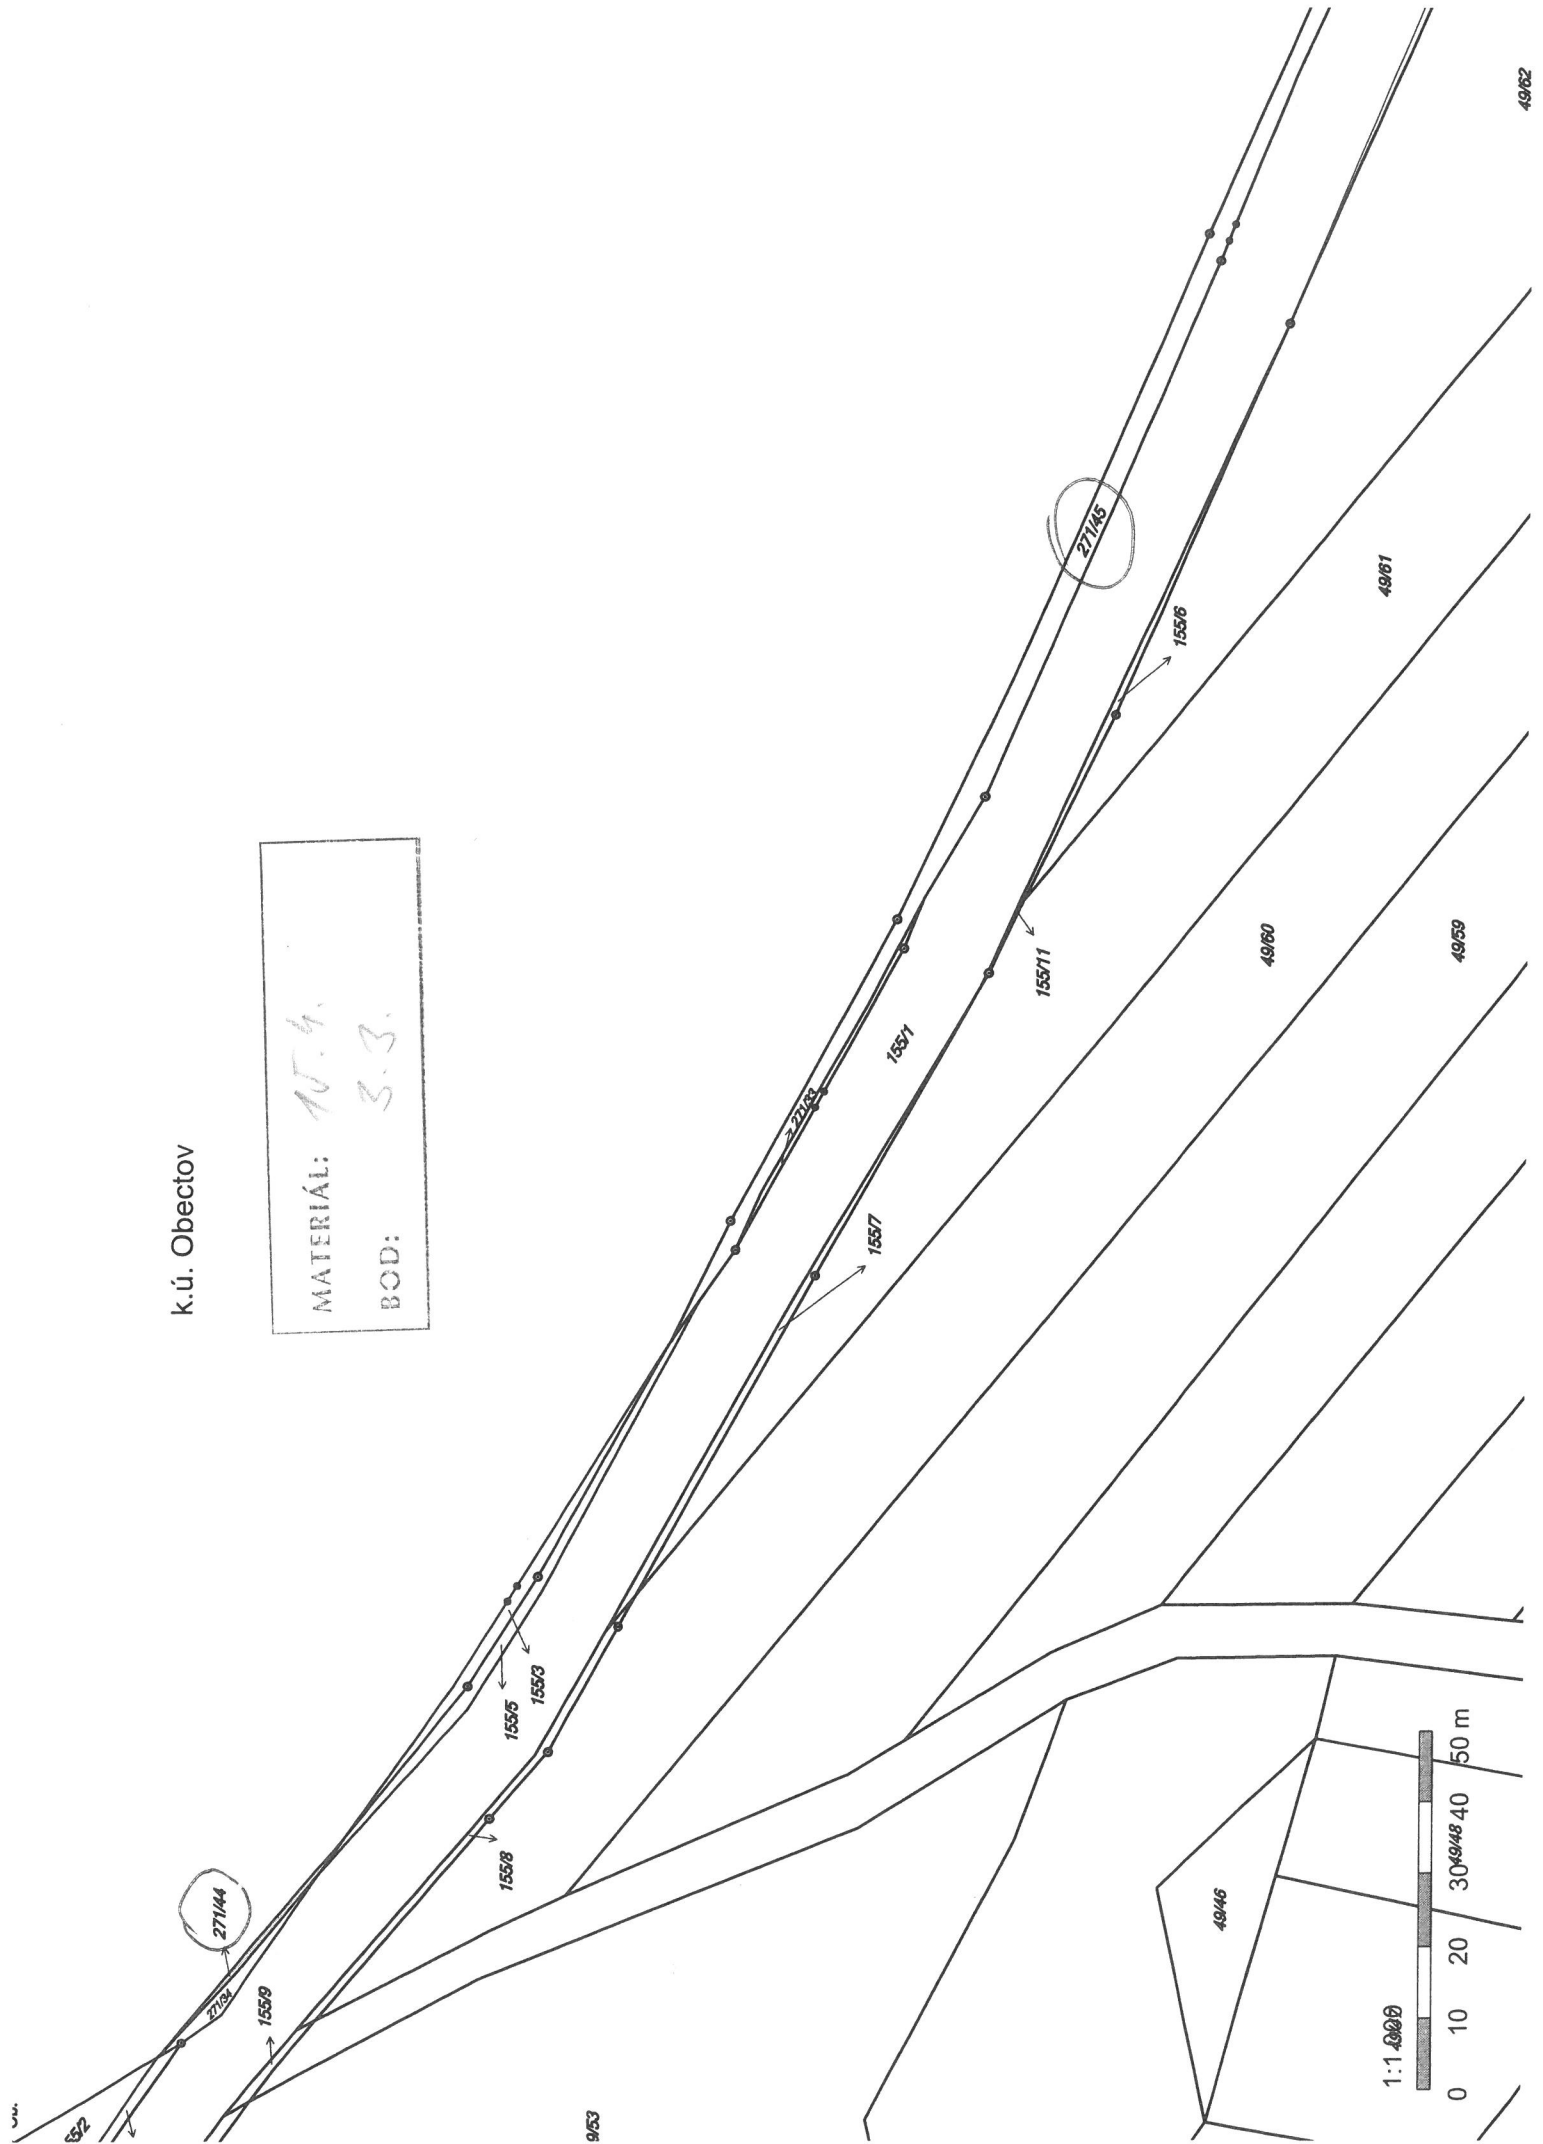

k.ú. Obectov

MATERIAL: N.G.
BOD: 3.3.

27148

1504

1505


1407

U boří

27146


1:1 000


0 10 20 30 40

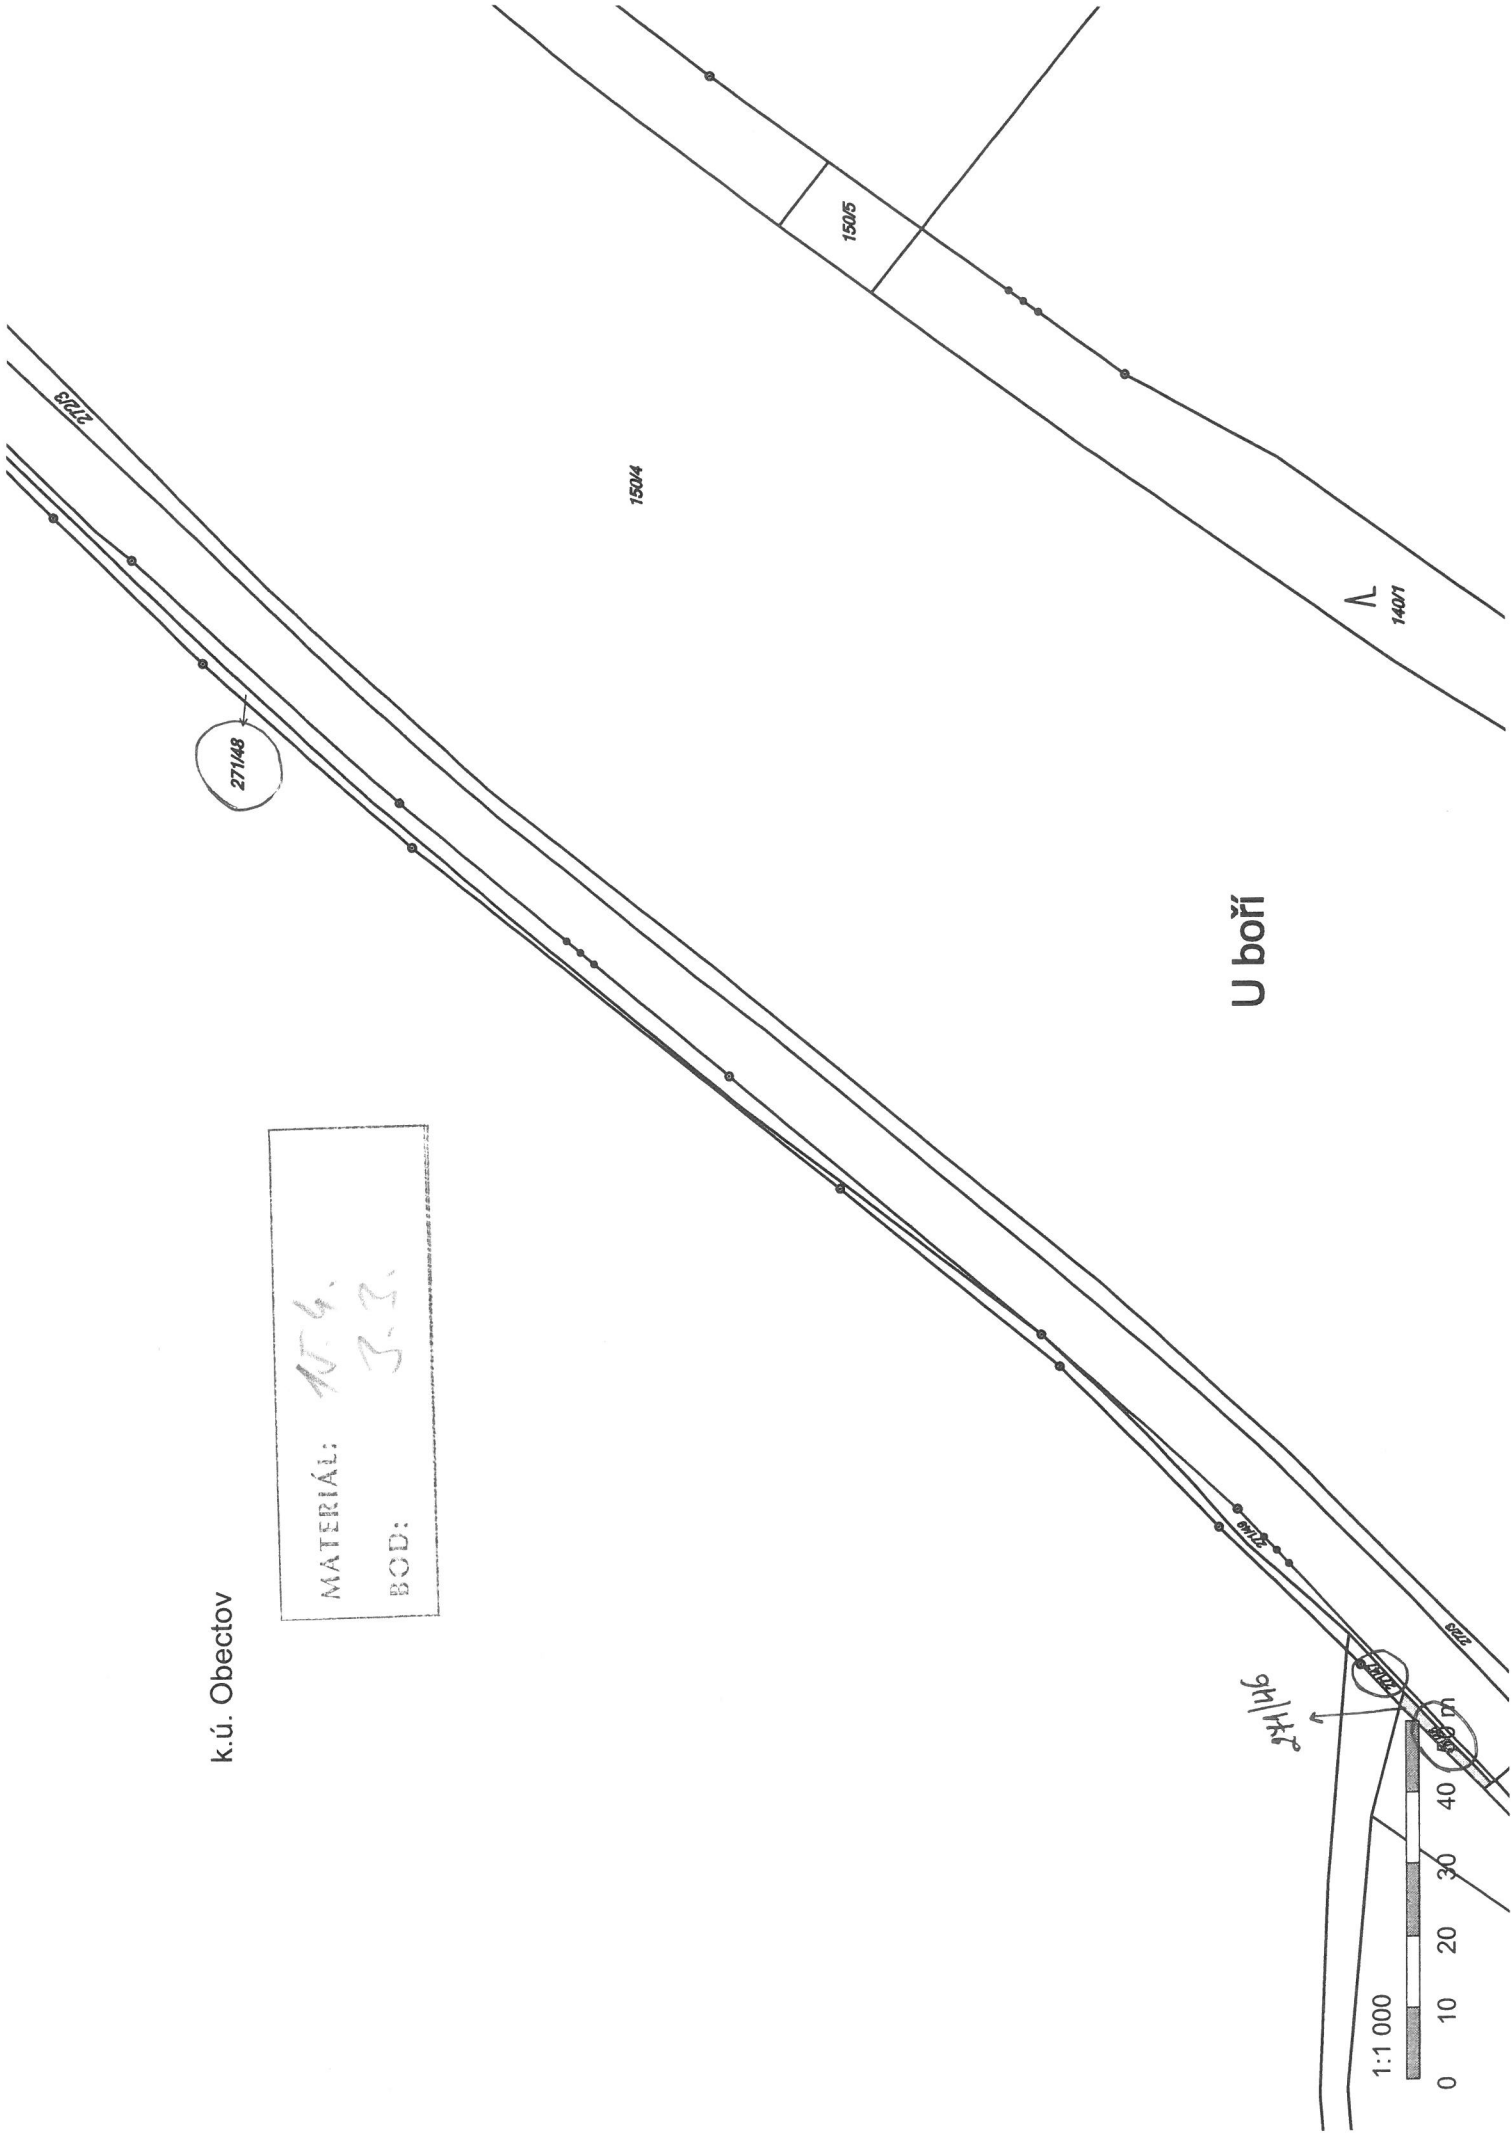

k.ú. Obectov

MATERIÁL:	AT.4.
BOD:	23.

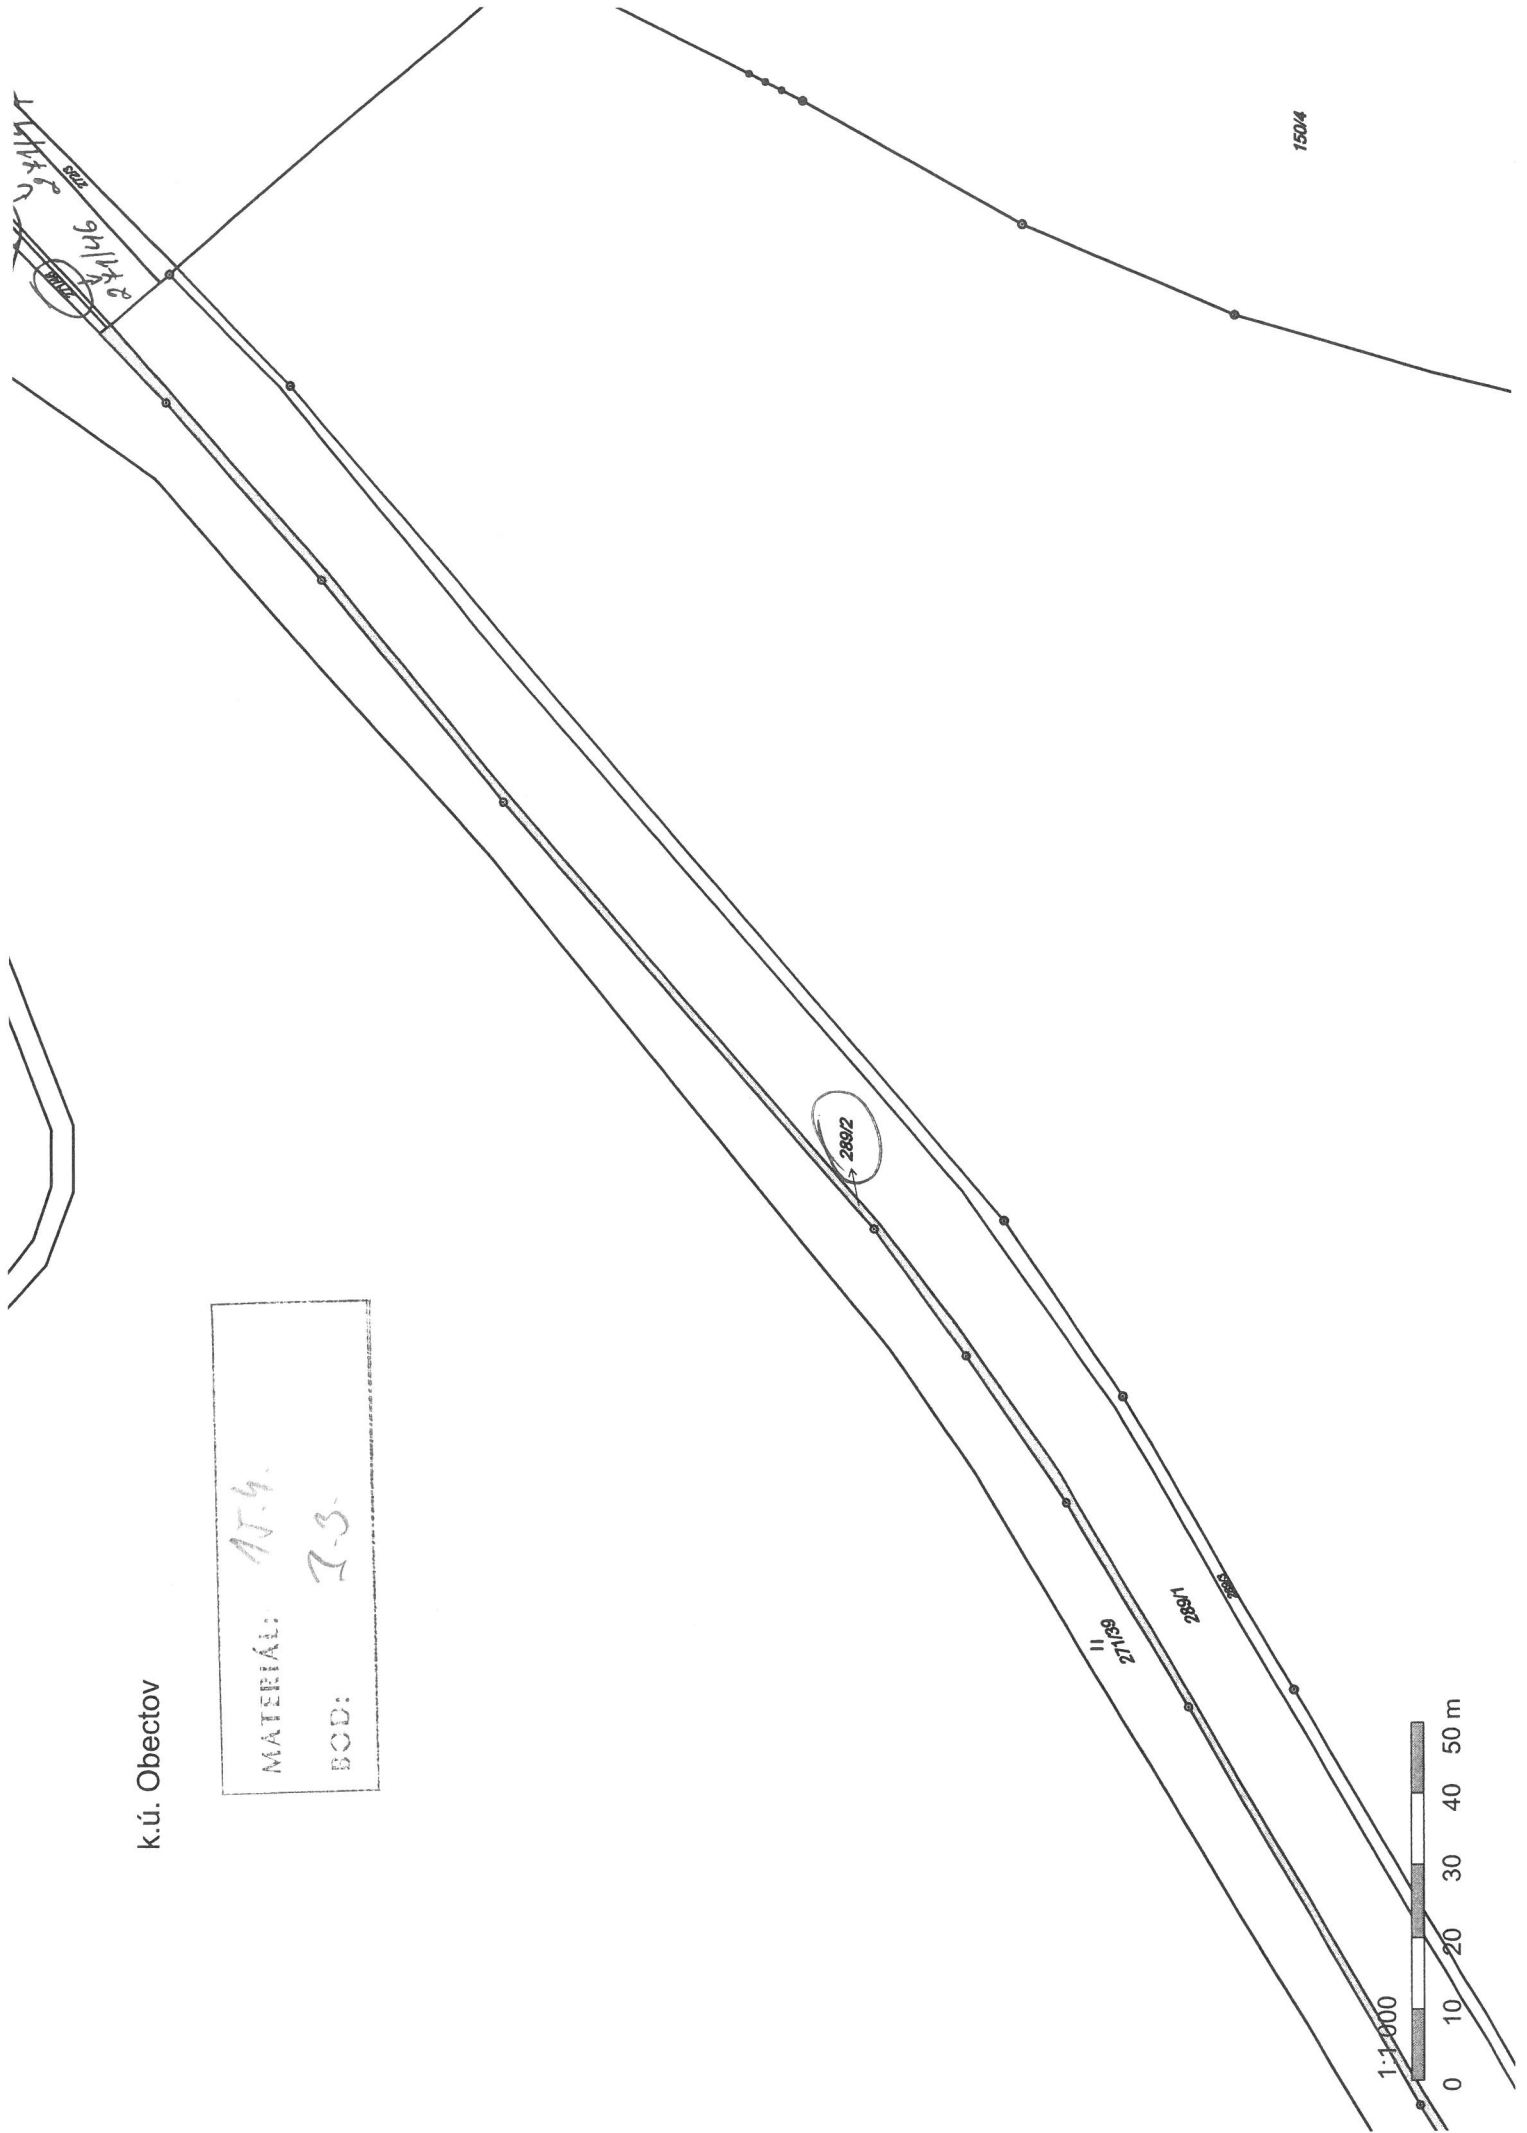

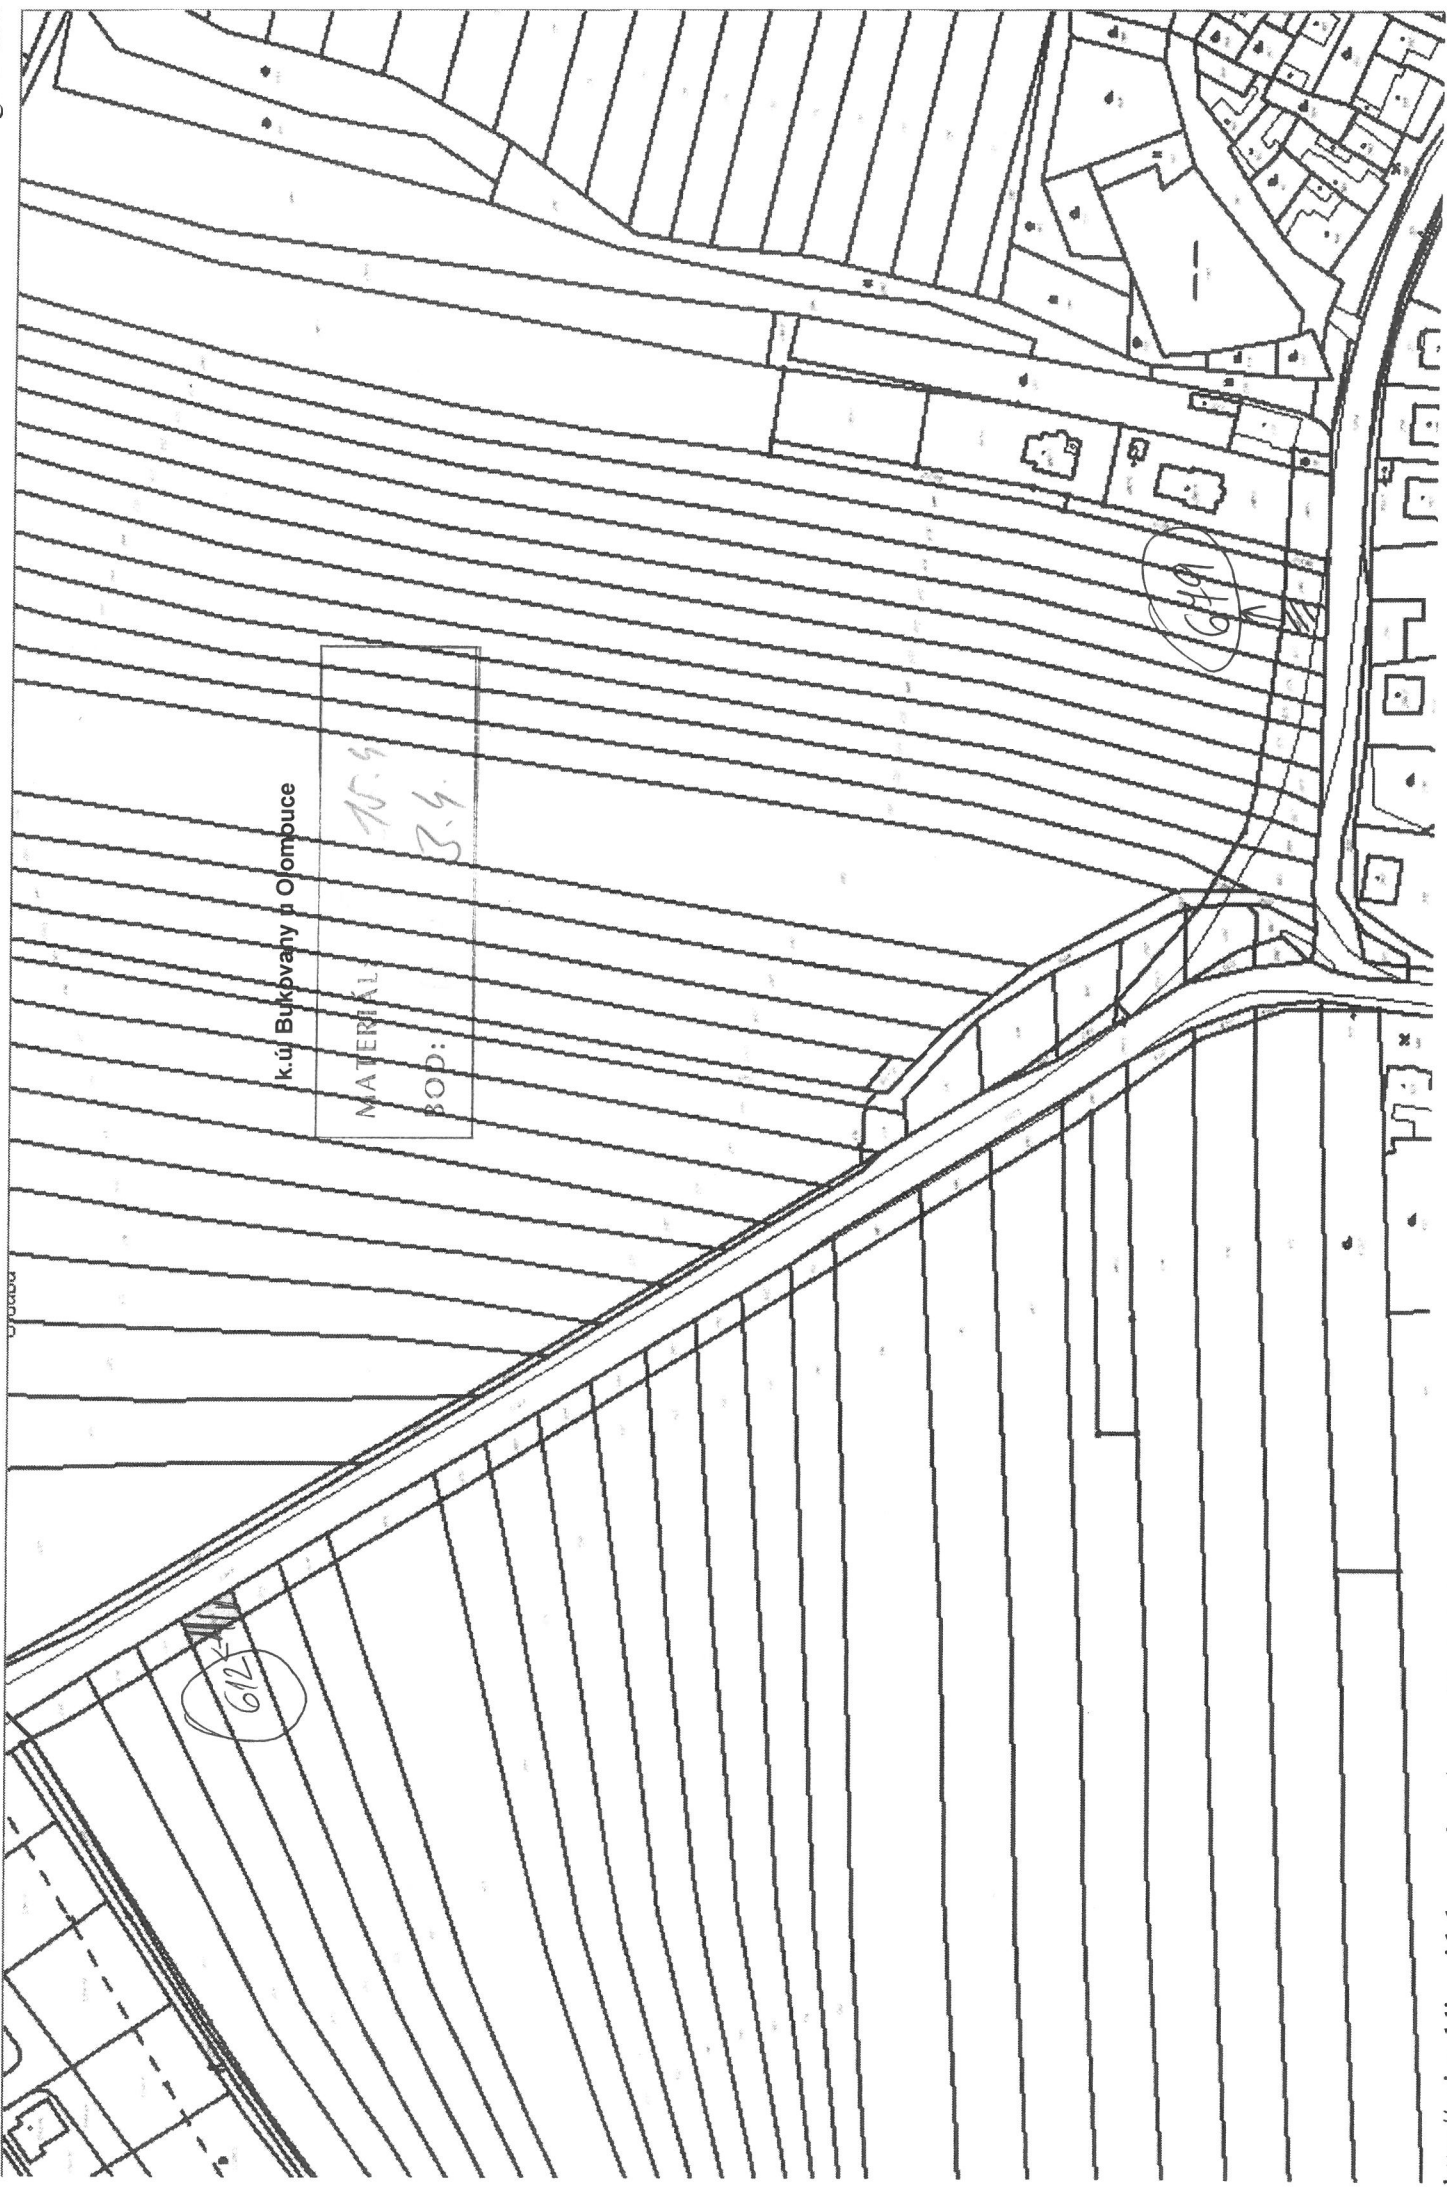

k.új Bukovany u Olomouce

MATERIÁL:

BOD:

15.9


3.9

612

619

BRANIKOVY U OLBOUCE

MATERIÁL: 17.9.
BOD: 24.

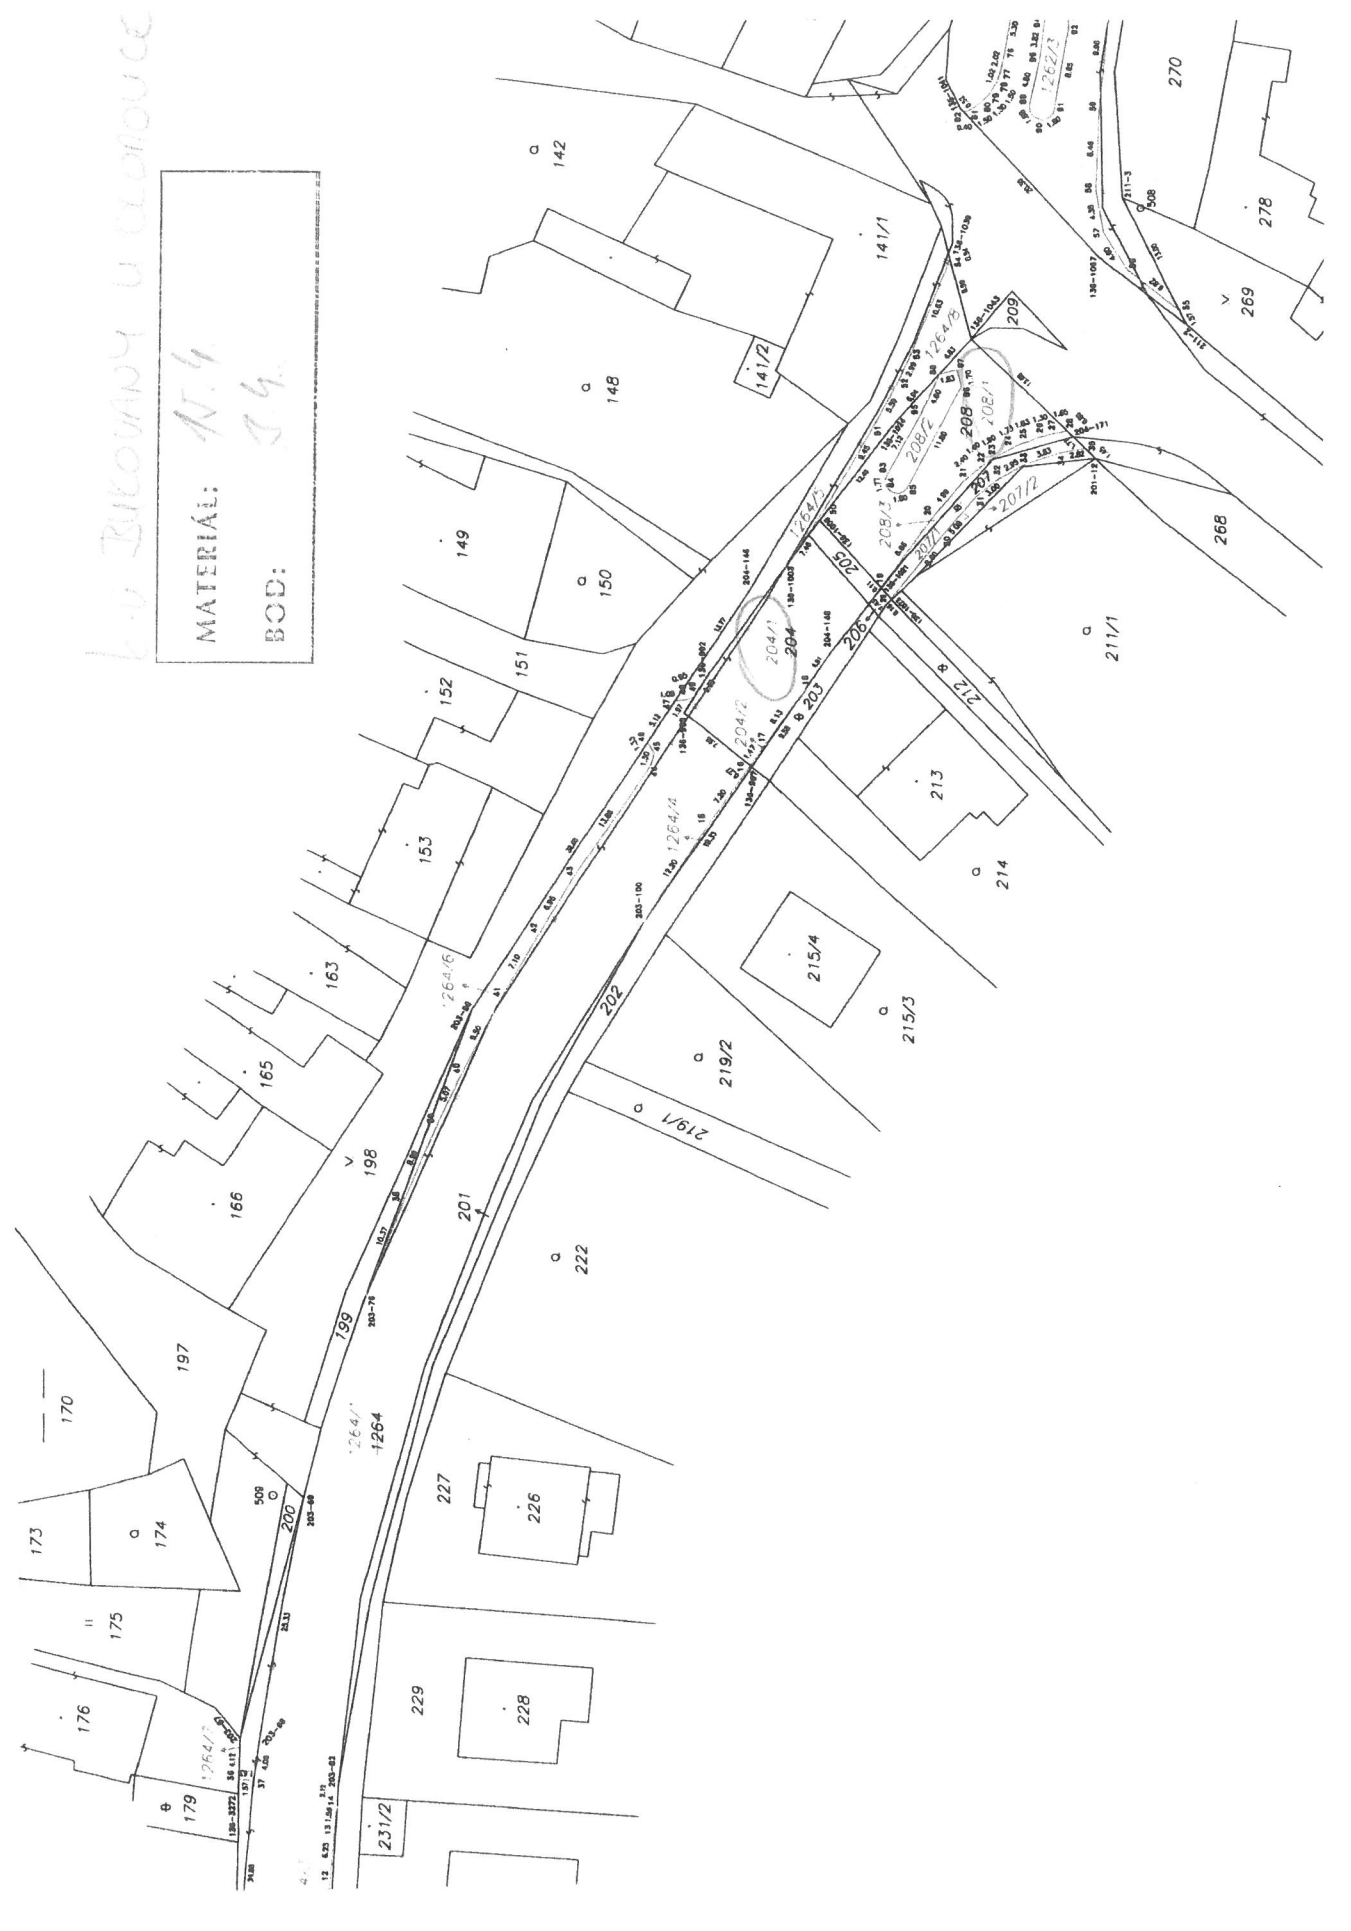

1311/21

1311/22

k.ú. Henčlov

MATERIÁL: *AN 9*
 BOD: *555*

818

1311/23

721/2


1311/24


819

4241

2601/20

1:500

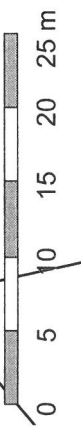

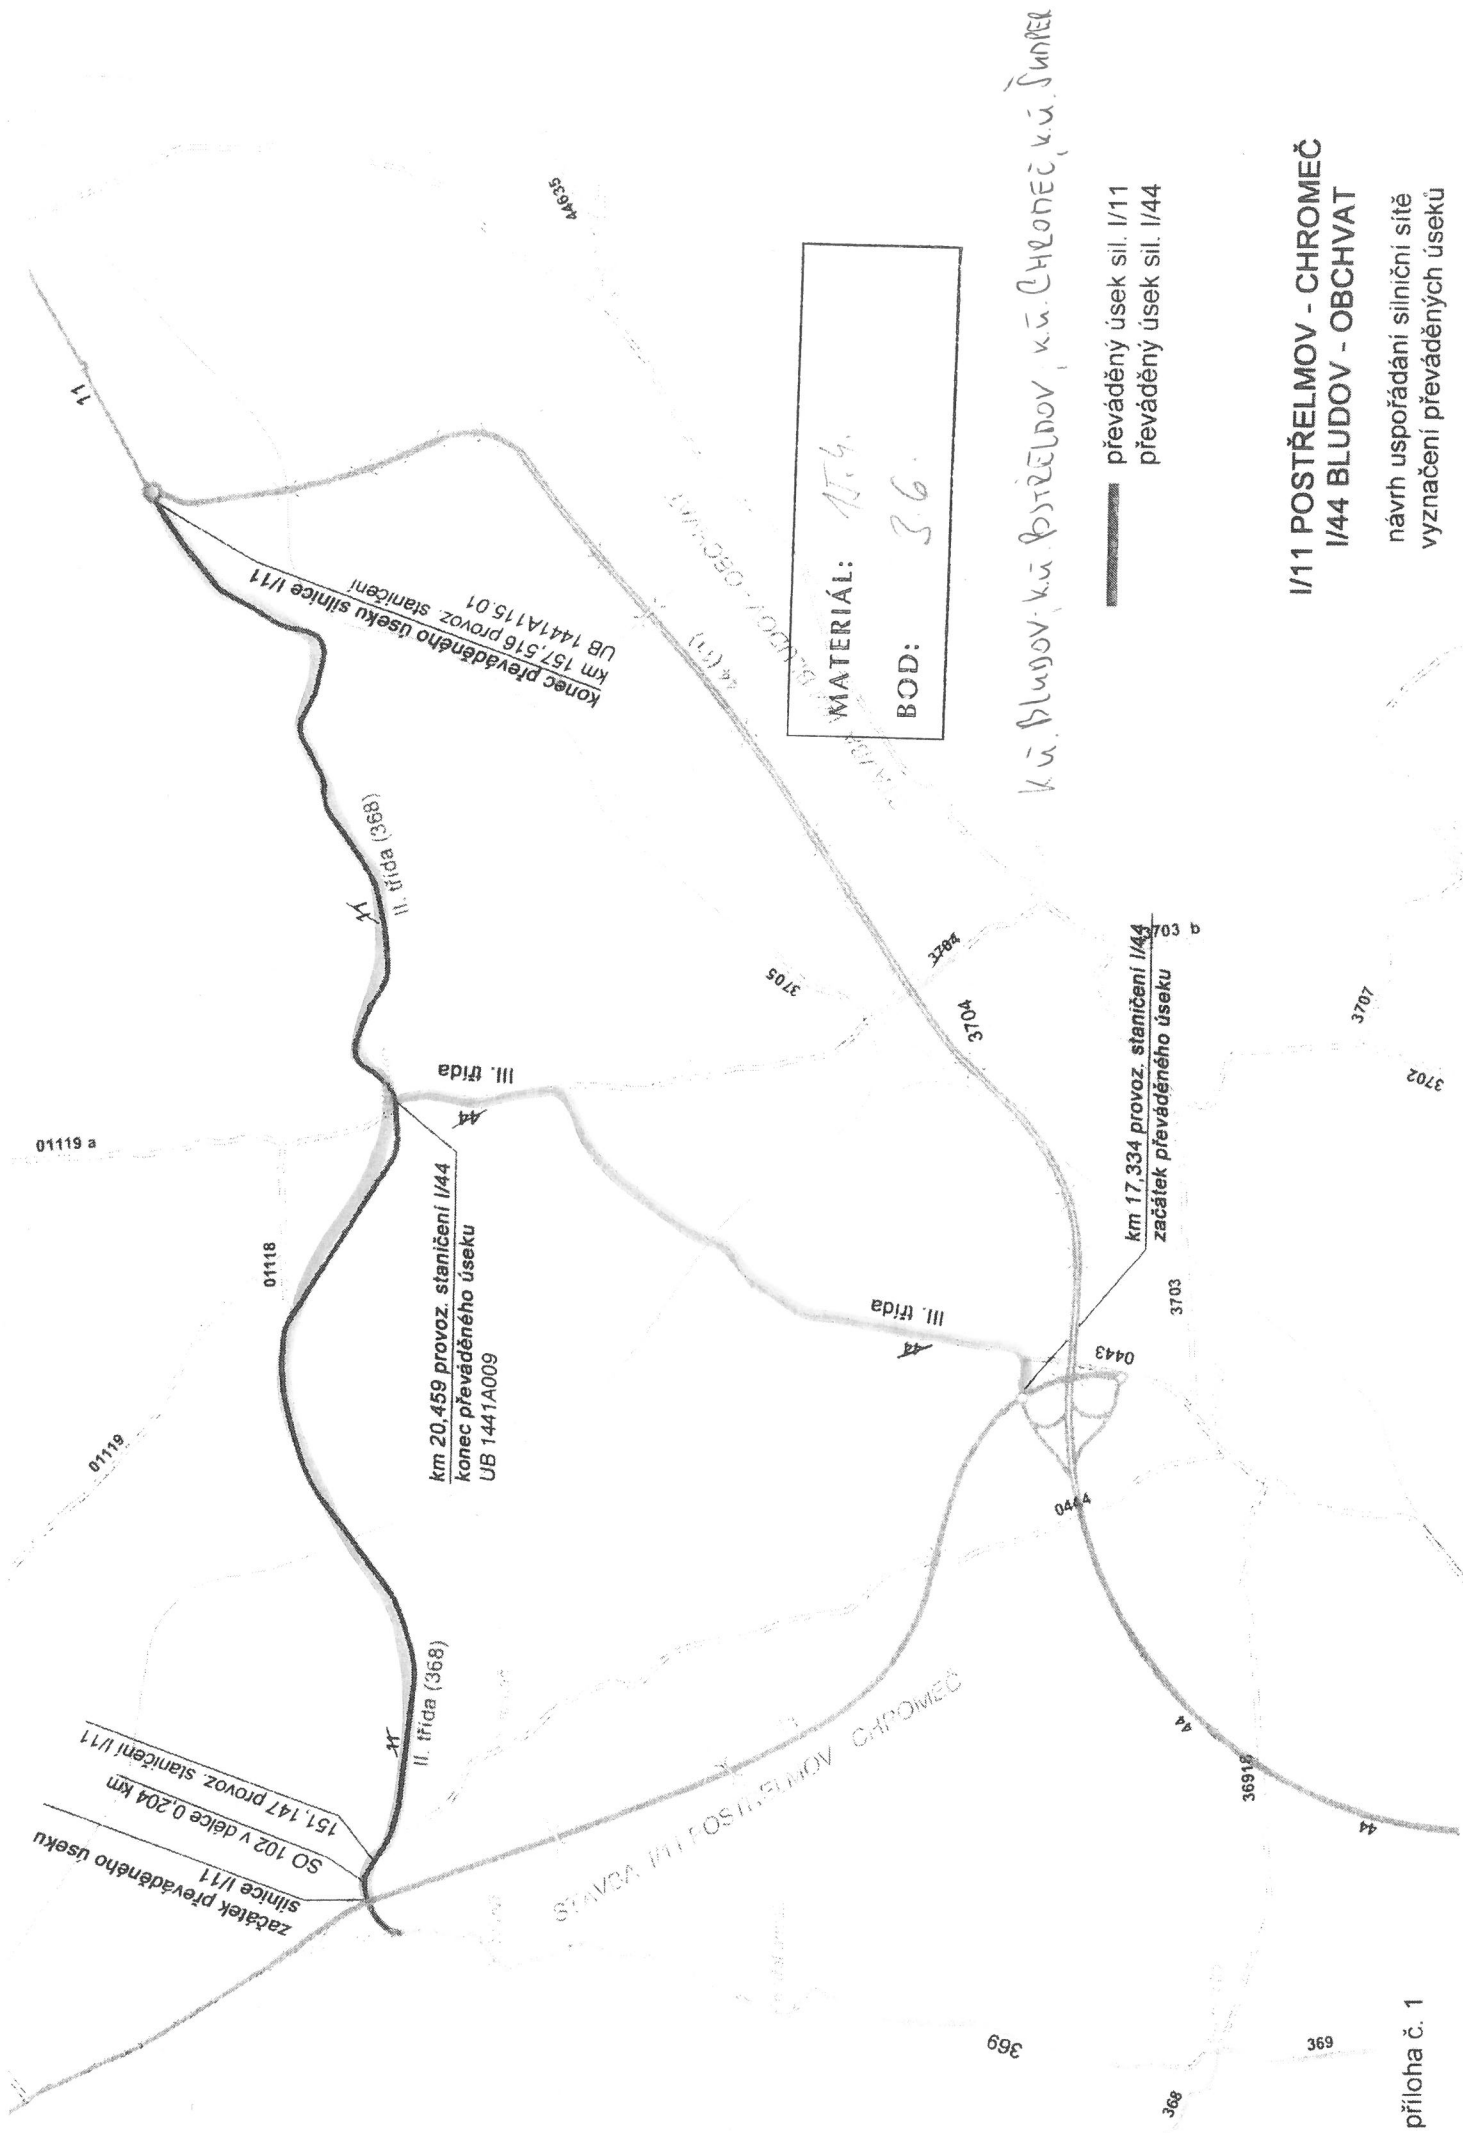

MATERIÁL: 17.4.
BOD: 3.6.

————— převáděný úsek sil. I/11
 ————— převáděný úsek sil. I/44

I/11 POSTŘELMOV - CHROMEČ
I/44 BLUDOV - OBCHVAT

návrh uspořádání silniční sítě
 vyznačení převáděných úseků