


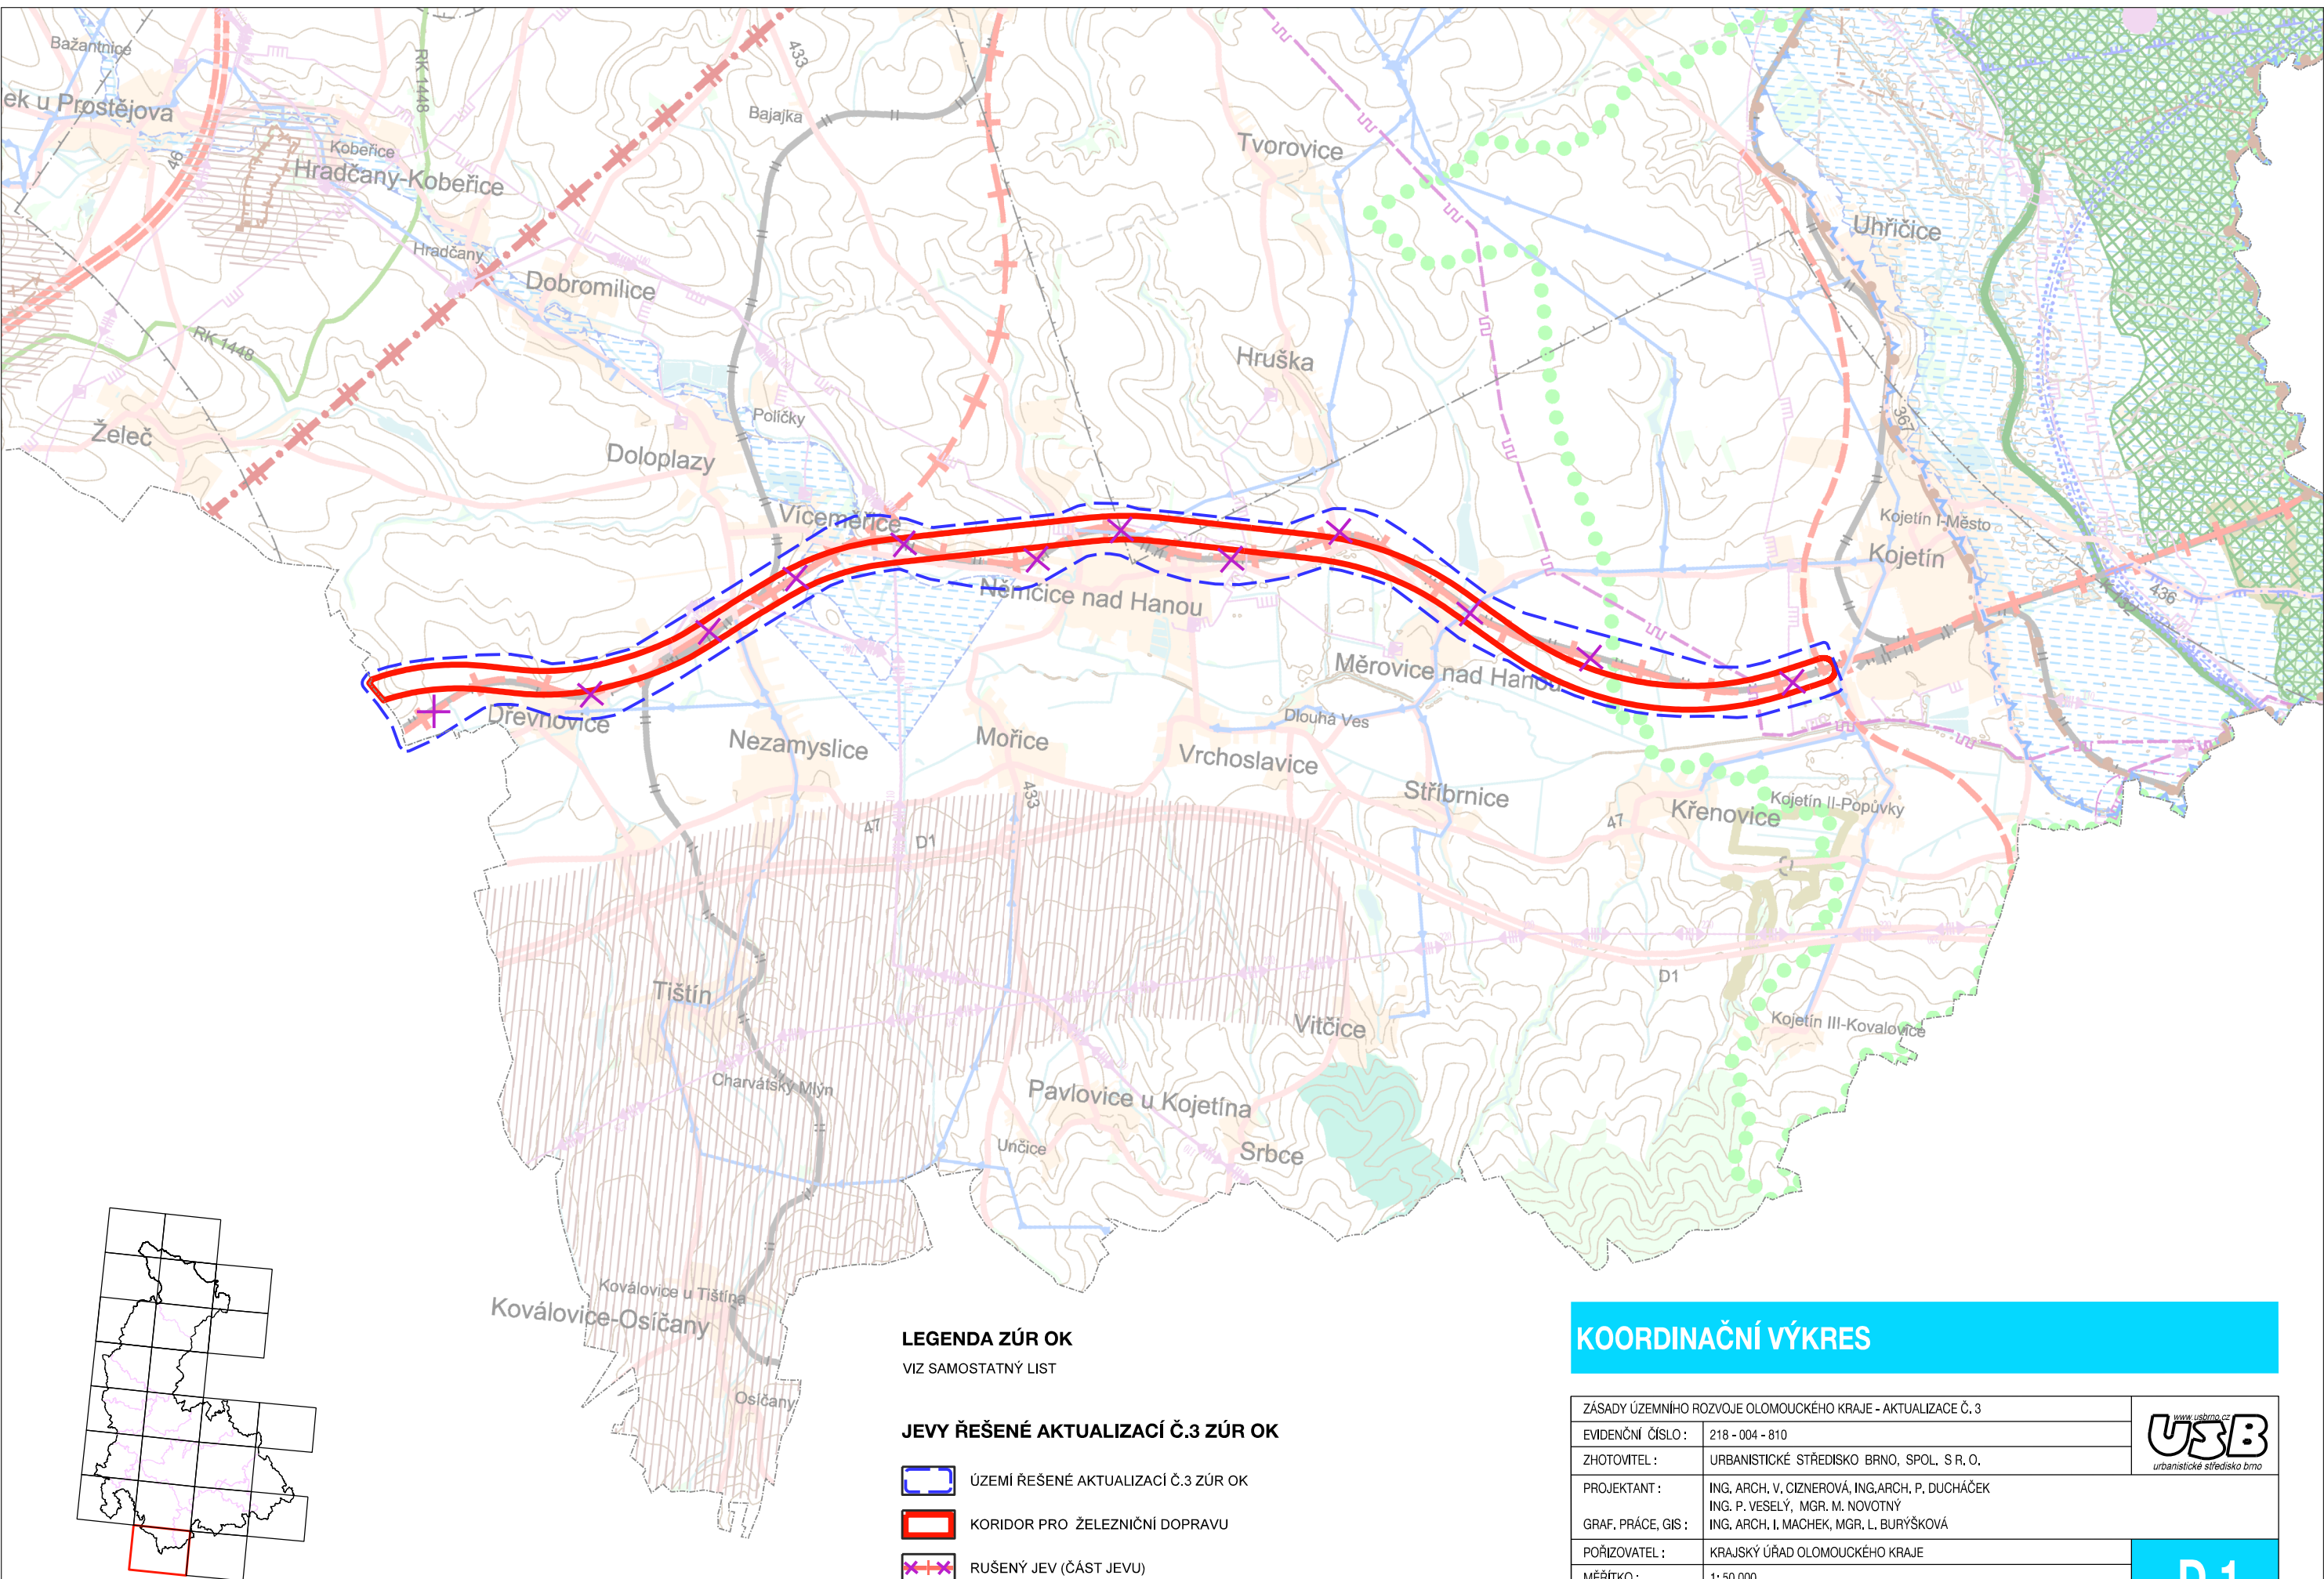

LEGENDA ZÚR OK
VIZ SAMOSTATNÝ LIST

JEVY ŘEŠENÉ AKTUALIZACÍ Č.3 ZÚR OK

- ÚZEMÍ ŘEŠENÉ AKTUALIZACÍ Č.3 ZÚR OK
- KORIDOR PRO ŽELEZNIČNÍ DOPRAVU
- RUŠENÝ JEV (ČÁST JEVU)

KOORDINAČNÍ VÝKRES

ZÁSADY ÚZEMNÍHO ROZVOJE OLOMOUCKÉHO KRAJE - AKTUALIZACE Č. 3		
EVIDENČNÍ ČÍSLO :	218 - 004 - 810	
ZHOTOVITEL :	URBANISTICKÉ STŘEDISKO BRNO, SPOL. S R. O.	
PROJEKTANT :	ING. ARCH. V. CIZNEROVÁ, ING. ARCH. P. DUCHAČEK	
GRAF. PRÁCE, GIS :	ING. P. VESELÝ, MGR. M. NOVOTNÝ	D.1.
POŘIZOVATEL :	KRAJSKÝ ÚŘAD OLOMOUCKÉHO KRAJE	
MĚŘÍTKO :	1:50 000	
DATUM :	01 / 2019	