




k.ú. Konice

VÝKAZ DOSAVIDNÍHO A NOVÉHO STAVU ÚDAJŮ KATASTRU NEMOVITOSTÍ

Nový stav

Dosavidní stav	Druh pozemku	Výměra parcely	Druh pozemku	Výměra parcely	Druh pozemku	Dosavidní stav	Druh pozemku	Výměra parcely	Porovnat se stavem evidence právních vztahů									
									Druh pozemku	Výměra parcely	Druh pozemku	Výměra parcely	Druh pozemku	Výměra parcely	Druh pozemku	Výměra parcely	Druh pozemku	Výměra parcely
75/68	parc. dílem	ha	75/68	parc. dílem	75/68	75/68	parc. dílem	ha	10001	10001	10001	13						
75/68	parc. dílem	ha	75/68	parc. dílem	75/68	75/68	parc. dílem	ha	10001	10001	10001	13						
75/68	parc. dílem	ha	75/68	parc. dílem	75/68	75/68	parc. dílem	ha	10001	10001	10001	13						

Dosavidní stav	Druh pozemku	Výměra parcely	Druh pozemku	Výměra parcely	Druh pozemku	Dosavidní stav	Druh pozemku	Výměra parcely	Porovnat se stavem evidence právních vztahů							
									Druh pozemku	Výměra parcely	Druh pozemku	Výměra parcely	Druh pozemku	Výměra parcely	Druh pozemku	Výměra parcely
75/68	parc. dílem	ha	75/68	parc. dílem	75/68	75/68	parc. dílem	ha	10001	10001	10001	13				
75/68	parc. dílem	ha	75/68	parc. dílem	75/68	75/68	parc. dílem	ha	10001	10001	10001	13				
75/68	parc. dílem	ha	75/68	parc. dílem	75/68	75/68	parc. dílem	ha	10001	10001	10001	13				

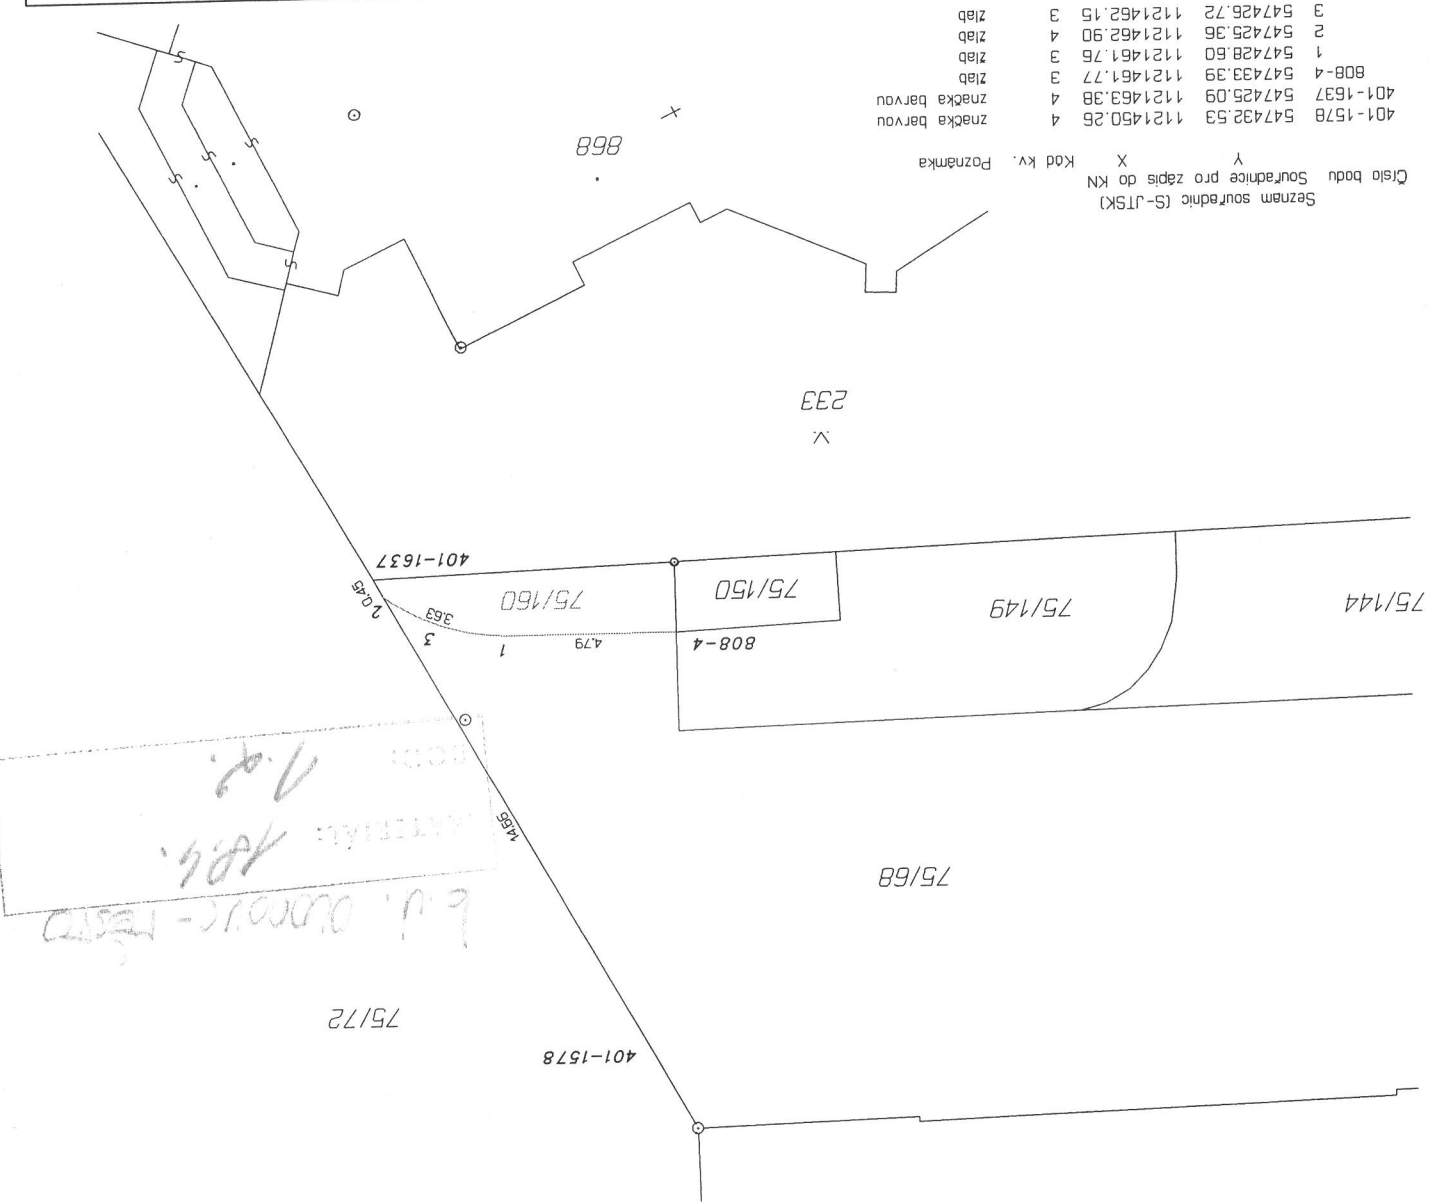

Seznam souřadnic (S-JTSK)

Kód kv. Poznamka

401-1578	547432,53	1121450,26	4	znacka barvou
401-1637	547425,09	1121463,38	4	znacka barvou
808-4	547433,39	1121461,77	3	znab
1	547428,60	1121461,76	3	znab
2	547425,36	1121462,90	4	znab
3	547426,72	1121462,15	3	znab

GEOMETRICKÝ PLÁN

pro rozdělení pozemku

Geometrický plán ověřil úředně oprávněný zeměměřický inženýr: **Jména, příjmení: Ing. Věra Česková**

Číslo položky seznamu úředně oprávněných zeměměřických inženýrů: **518/95**

Dne: **30.5.2023** Číslo: **97/2023**

Náležetostem a přesností odpovídá právním předpisům. Tento stejnopis odpovídá geometrickému plánu v elektronické podobě uložení v dokumentační katastrální úřadu. **Číslo: 13**

Seznam souřadnic (S-JTSK) a přesností odpovídá právním předpisům. Tento stejnopis odpovídá geometrickému plánu v elektronické podobě uložení v dokumentační katastrální úřadu. **Číslo: 13**

Ing. Jitka Kyliarová  
 KU pro Olomoucký kraj  
 KP Olomouc  
 PGP-1266/2023-805  
 2023.06.07 13:15:47 +02:00

Číslo plánu: 1945-124/2020  
 DKres: Olomouc  
 DDec: Olomouc  
 Katastrální úřad souhrn s občanským právem  
 Olomouc-město

Geometrický plán ověřil úředně oprávněný zeměměřický inženýr: **Jména, příjmení: Ing. Věra Česková**

Číslo položky seznamu úředně oprávněných zeměměřických inženýrů: **518/95**

Dne: **30.5.2023** Číslo: **97/2023**

Náležetostem a přesností odpovídá právním předpisům. Tento stejnopis odpovídá geometrickému plánu v elektronické podobě uložení v dokumentační katastrální úřadu. **Číslo: 13**

Ing. Jitka Kyliarová  
 KU pro Olomoucký kraj  
 KP Olomouc  
 PGP-1266/2023-805  
 2023.06.07 13:15:47 +02:00

Geometrický plán ověřil úředně oprávněný zeměměřický inženýr: **Jména, příjmení: Ing. Věra Česková**

Číslo položky seznamu úředně oprávněných zeměměřických inženýrů: **518/95**

Dne: **30.5.2023** Číslo: **97/2023**

Náležetostem a přesností odpovídá právním předpisům. Tento stejnopis odpovídá geometrickému plánu v elektronické podobě uložení v dokumentační katastrální úřadu. **Číslo: 13**

Ing. Jitka Kyliarová  
 KU pro Olomoucký kraj  
 KP Olomouc  
 PGP-1266/2023-805  
 2023.06.07 13:15:47 +02:00

Geometrický plán ověřil úředně oprávněný zeměměřický inženýr: **Jména, příjmení: Ing. Věra Česková**

Číslo položky seznamu úředně oprávněných zeměměřických inženýrů: **518/95**

Dne: **30.5.2023** Číslo: **97/2023**

Náležetostem a přesností odpovídá právním předpisům. Tento stejnopis odpovídá geometrickému plánu v elektronické podobě uložení v dokumentační katastrální úřadu. **Číslo: 13**


Ing. Jitka Kyliarová  
 KU pro Olomoucký kraj  
 KP Olomouc  
 PGP-1266/2023-805  
 2023.06.07 13:15:47 +02:00

Elektronický podpis: 6.2.2024  
 Certifikát autora podpisu: **Jitka Kyliarová**  
 Jméno: **Miroslav Kabín**  
 Vydání: Posignum Qualified CA 4  
 Platnost do: 9.9.2026 14:00:00+02:00

byla poskytnuta možnost  
 1 zpoždění  
 souřadnic


Parcelní číslo	Výměra (m <sup>2</sup> )	Způsob využití	Druh pozemku	Vlastníci	Zbor (m <sup>2</sup> )	Služebnost(m)
1037/6	1937	ostatní komunikace	ostatní plocha	Obec Držovice, SNP 71/37, 796 07 Držovice	10,3m <sup>2</sup> —převod na Ol. kraj	3,5m VO
Způsob ochrany nemovitosti:				Omezení vlastnického práva:		
Nejsou evidovány žádné způsoby ochrany.				Věcné břemeno zřízení a provozování vedení.		
16,6m Cetiň						

PARCELY DOTČENÉ STAVBOU:  
 obec: Držovice  
 Katastrální území: Držovice na Moravě (632783)

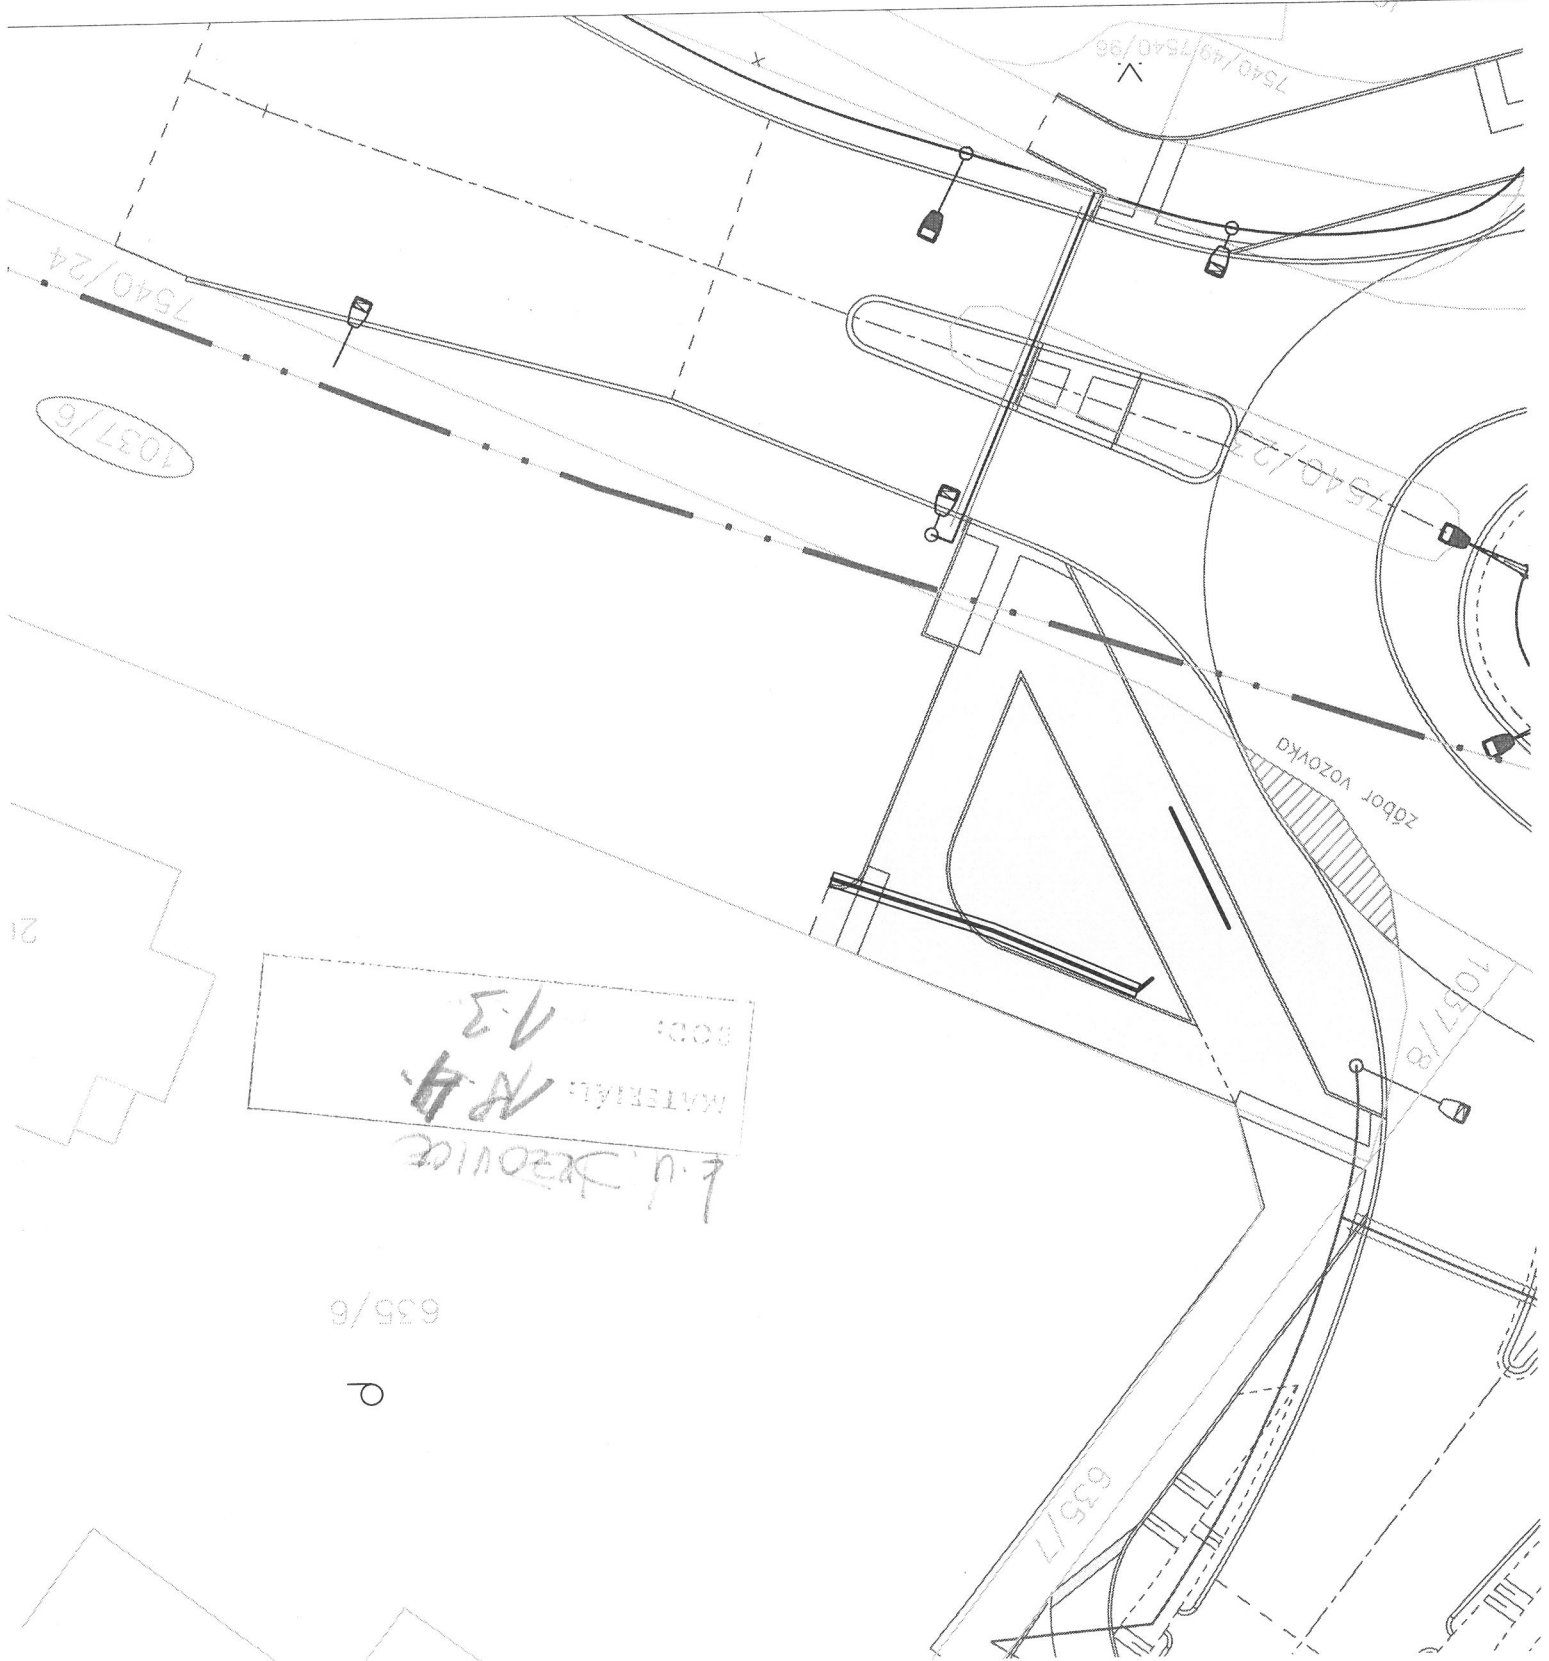

Parcelní číslo	Výměra (m <sup>2</sup> )	Způsob využití	Druh pozemku	Vlastníci	Zábor (m <sup>2</sup> ) Služebnost(m)	Způsob ochrany nemovitosti:	1037/8	17	silnice	ostatní plocha	Obec Držovice, SNP 71/37, 796 07 Držovice	8m2-převod na Ol. kraj
						Omezení vlastnického práva:		Věcné břemeno zřízení a provozování vedení.		Nejsou evidovány žádné způsoby ochrany.		

PARCELY DOTČENÉ STAVBOU:  
 obec: Držovice  
 Katastrální území: Držovice na Moravě (632783)

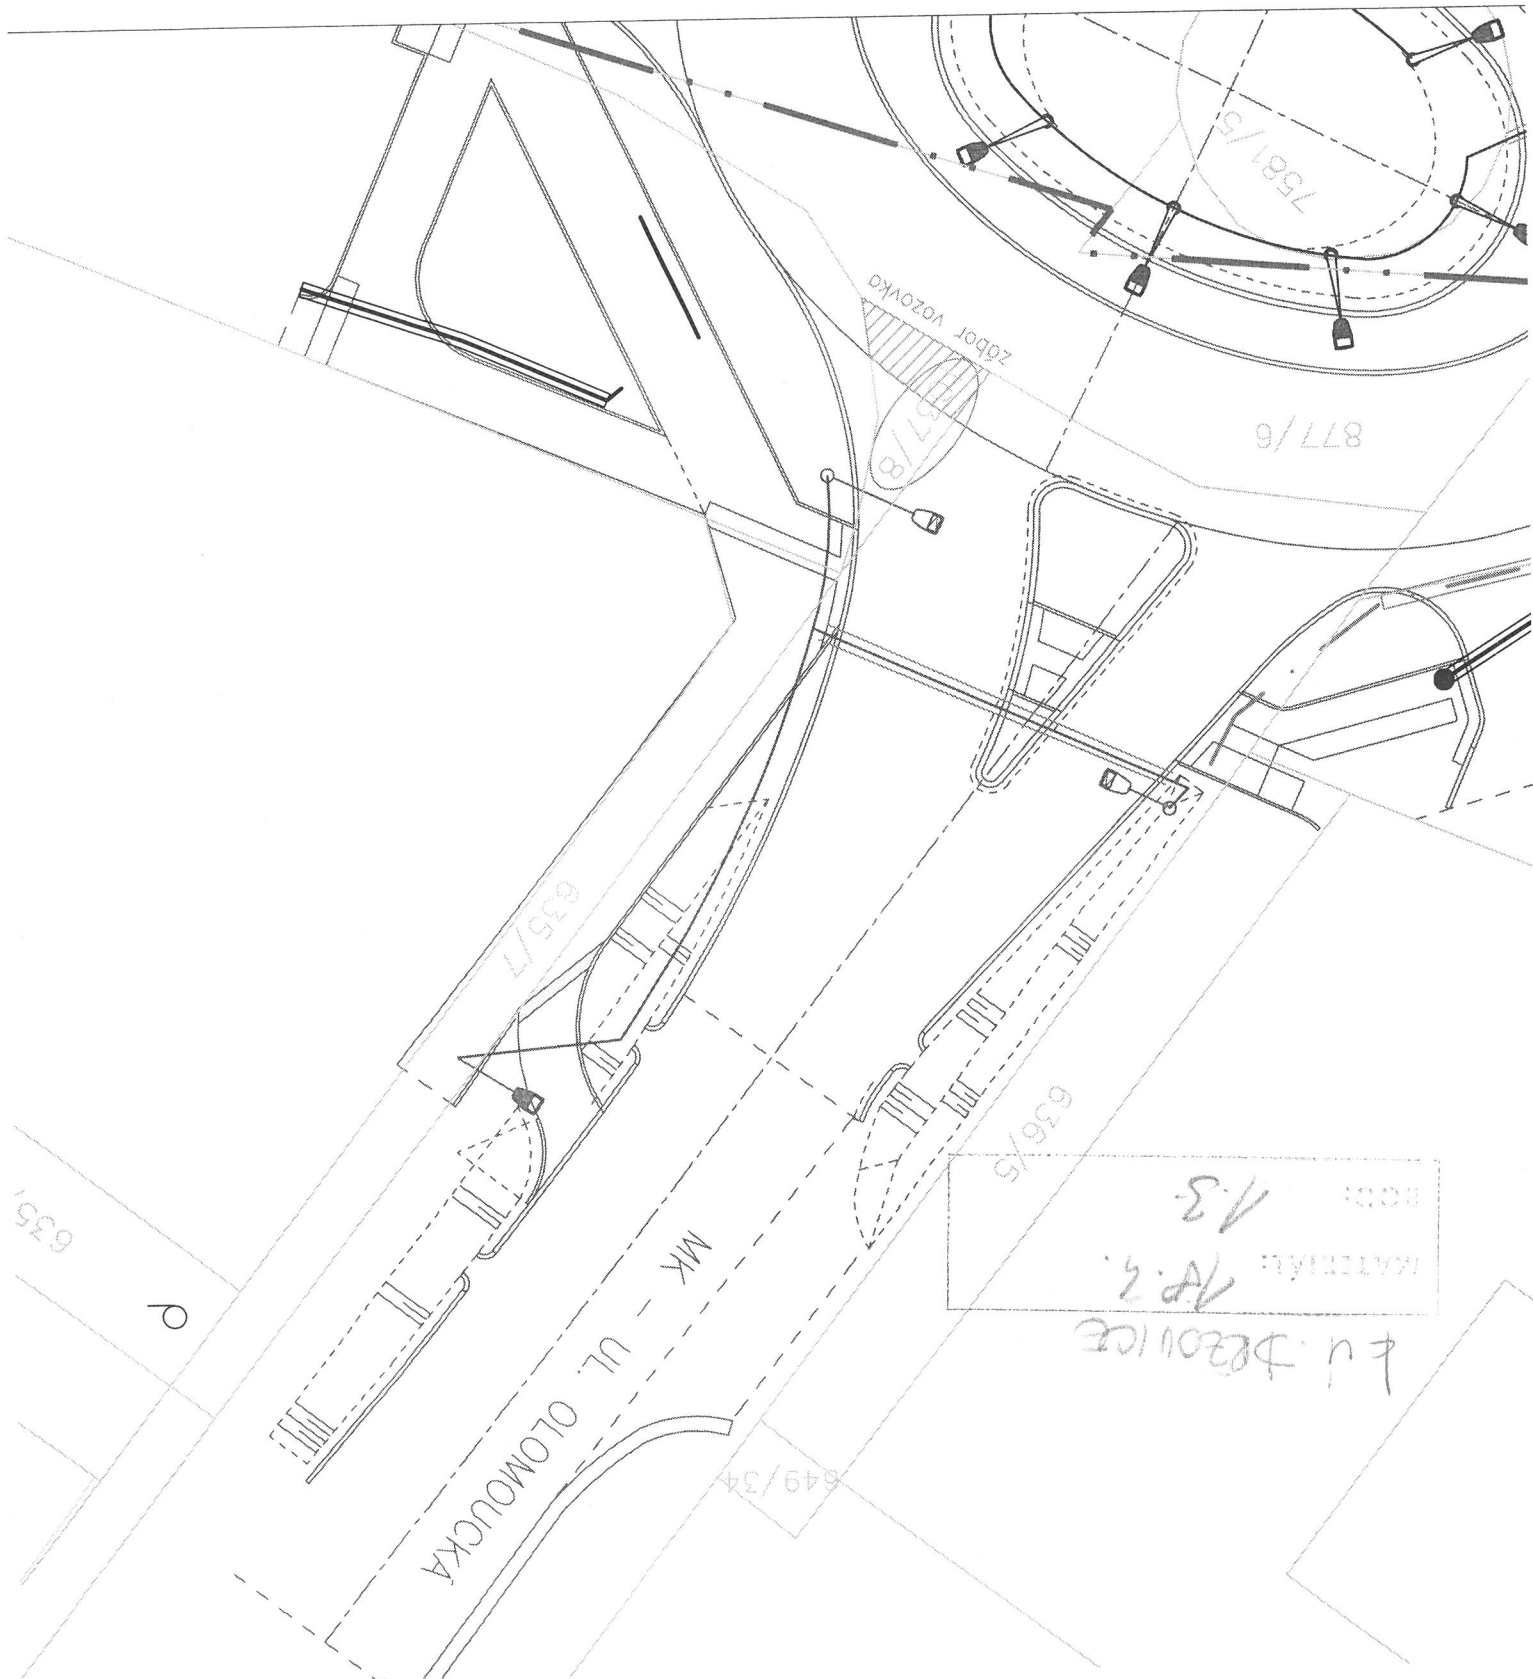


PARCELY DOTČENÉ STAVBOU:

obec: Držovice

Katastrální území: Držovice na Moravě (632783)

Parcelní číslo	Výměra (m <sup>2</sup> )	Způsob využití	Druh pozemku	Vlastníci	Zábor (m <sup>2</sup> ) Služebnost (m)
877/5	10535	silnice	ostatní plocha	Obec Držovice, SNP 71/37, 796 07 Držovice	27,3m <sup>2</sup> -převod na OL kraj 37,5m VO 6m SPRINTEL
Způsob ochrany nemovitosti:					
Omezení vlastnického práva: Věcné břemeno zřízení a provozování vedení; Věcné břemeno užívání; Věcné břemeno umístění a provozování elektroinstalace, zařízení.					
Nejsou evidovány žádné způsoby ochrany.					

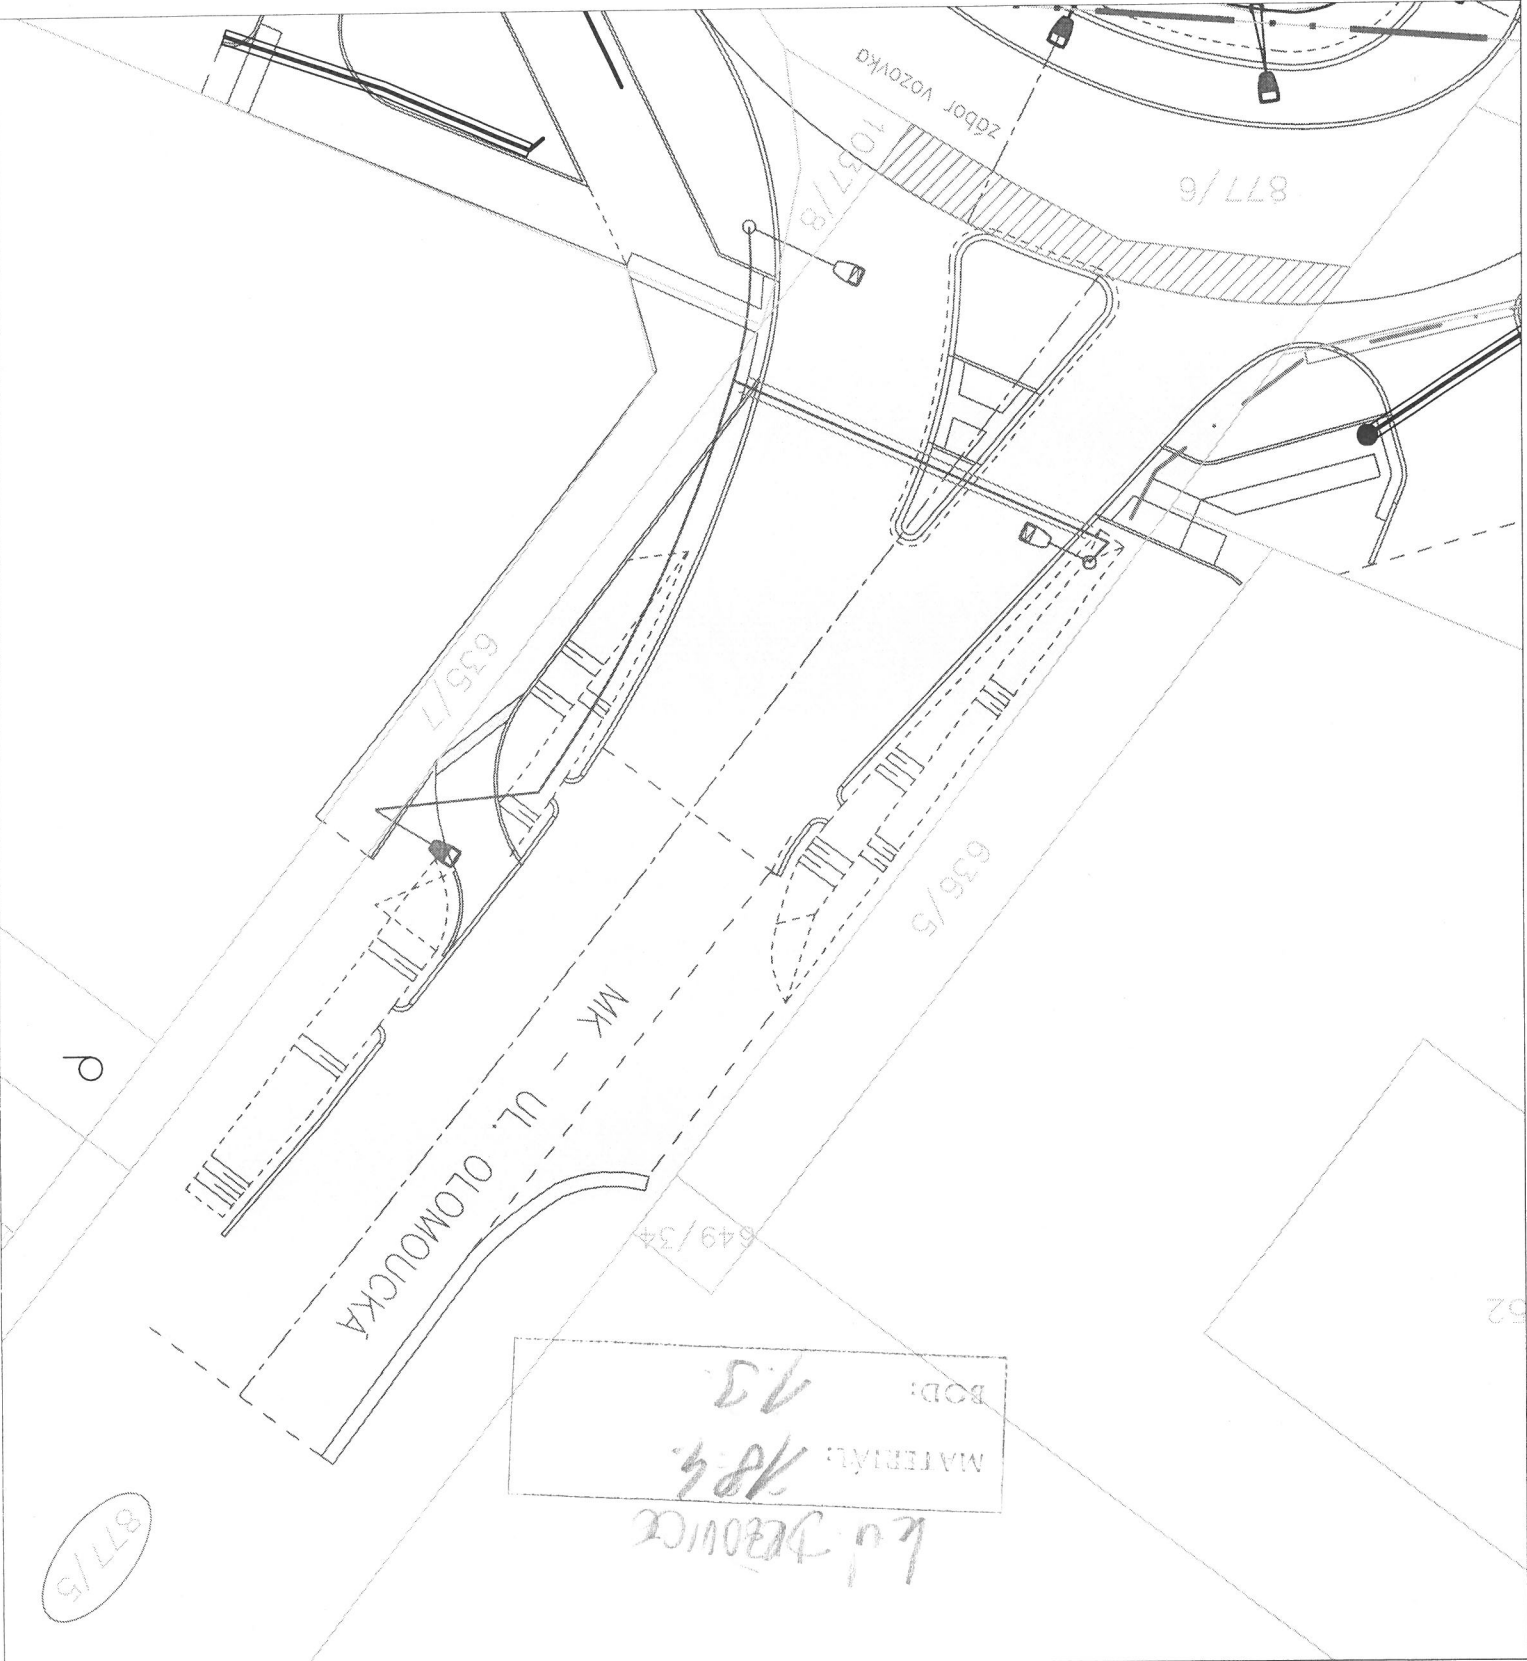

PARCELY DOTČENÉ STAVBOU:

obec: Držovice

Katastrální území: Držovice na Moravě (632783)

Parcelní číslo	Výměra (m <sup>2</sup> )	Způsob využití	Druh pozemku	Vlastníci	Zábor (m <sup>2</sup> ) Služebnost(m)
636/3	213	ostatní komunikace	ostatní plocha	Obec Držovice, SNP 71/37, 796 07 Držovice	9,7m <sup>2</sup> -převod na Ol. kraj
Způsob ochrany nemovitosti: Nejsou evidovány žádné způsoby ochrany.					
Omezení vlastnického práva: Všechno břemeno umístění a provoz. elektrovoz. zařízení.					
1m Geřin 1m SPRINTEL					



2037/3

k.ú. Velké Losiny

MATERIÁL: 18.4.

BOD: 7.4.

2102

2720/52

1170

Bukovická

2719/5

2719/2

2719/1

2720/129

2720/128

1168

1179

1165/3

65/4

5

1:500



k.ú. Dub nad Moravou

MATEŘIČKA: AB.4.  
BOD: 1354/7

1354/7

1358/7

1358/8

1358/9

1358/10

1358/11

1358/12

1358/13

1:500







k.ú. Šumperk

Lidická

1420/19

644  
186  
1.6.

1420/6

1420/31

1413/6

1420/32

2110/3

2114/17

2114/6

2254/41

2254/6

2254/7

2114/18

645/1

645/2


686/7

686/6

686/2

1:500




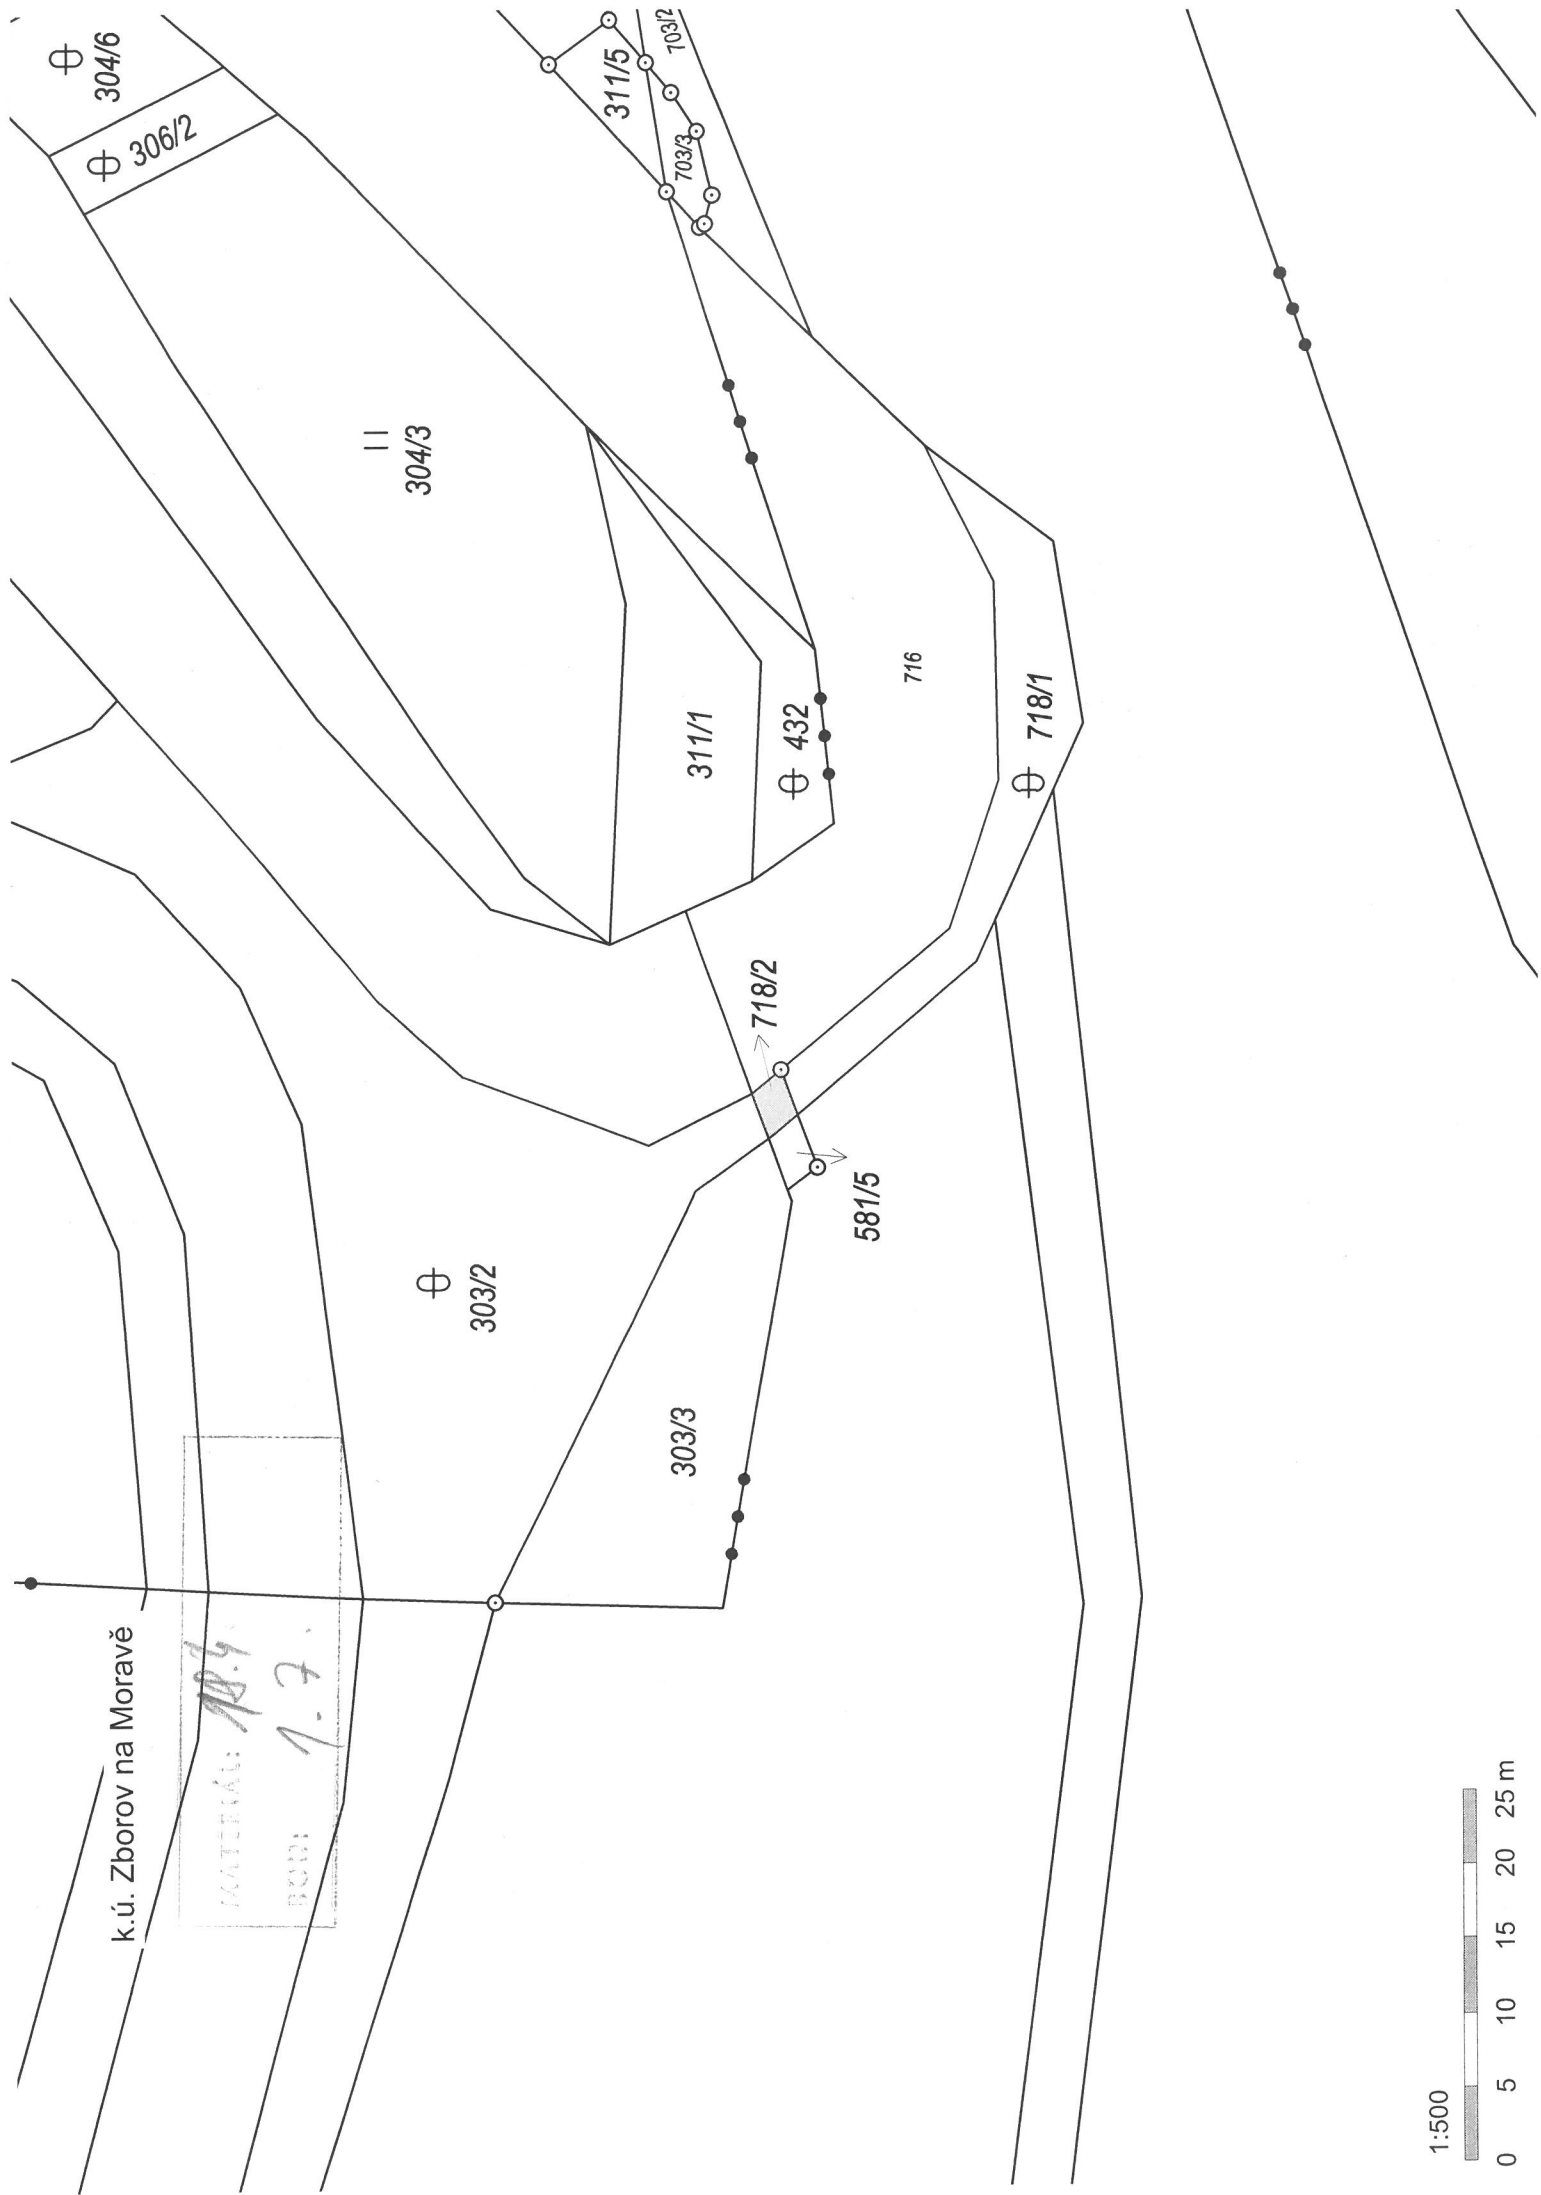


k.ú. Zborov na Moravě

MATEŘKA: 18.4.  
BOB: 1.7.


1:500

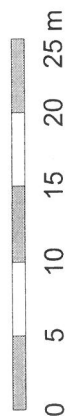


k.ú. Lutín

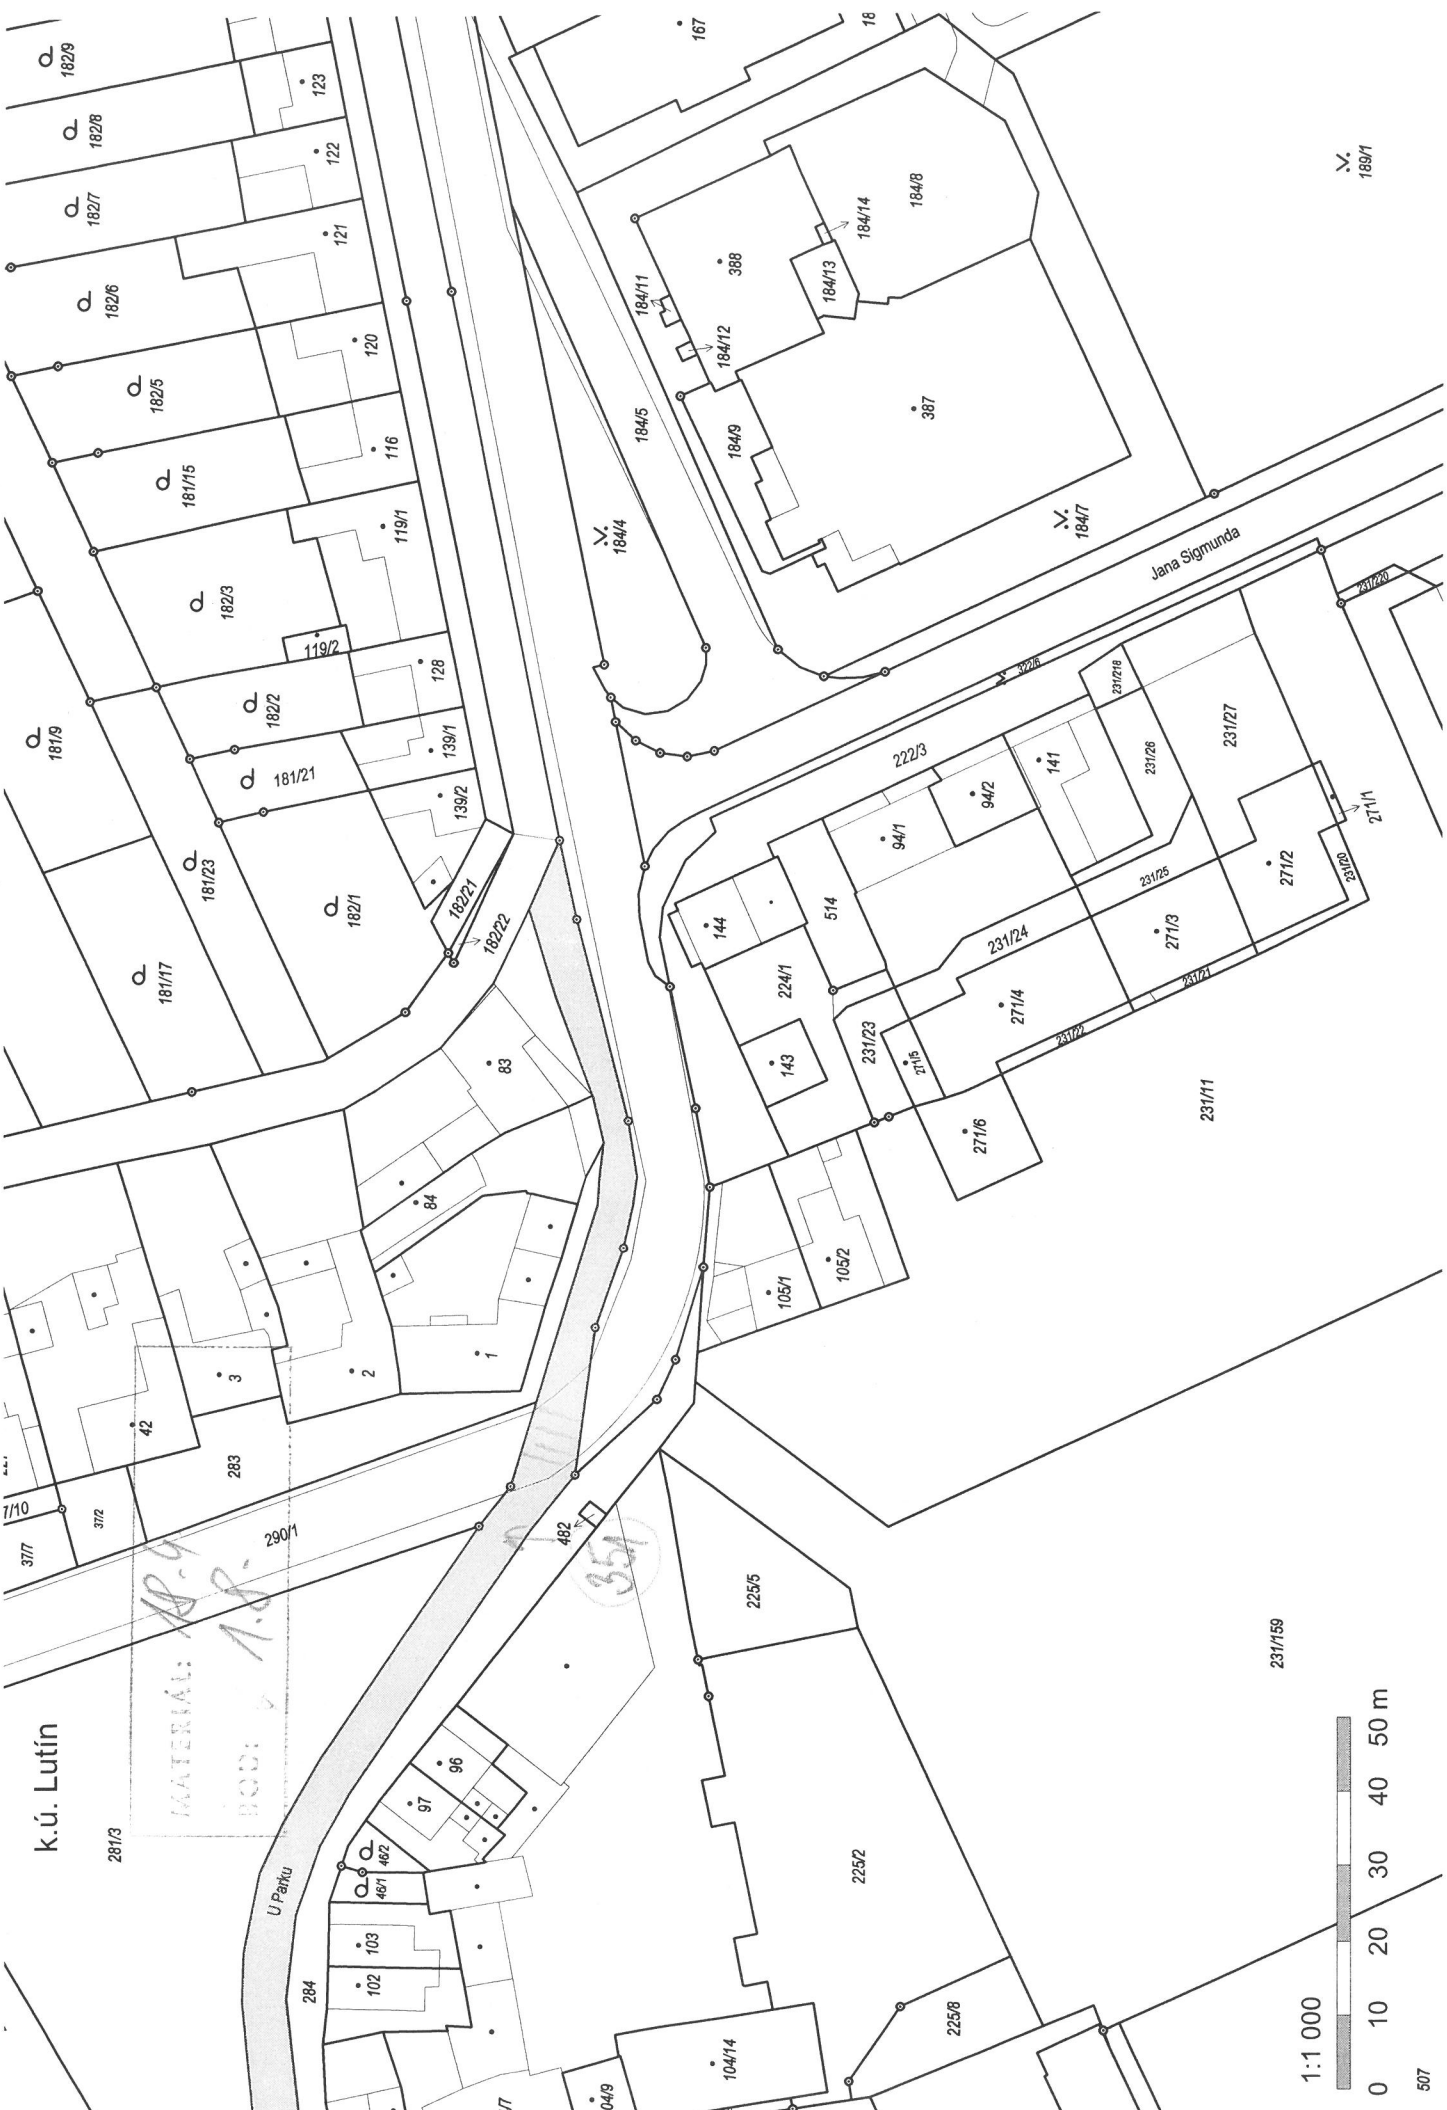

MATERIÁL: 18.9  
BOD: 1.8.

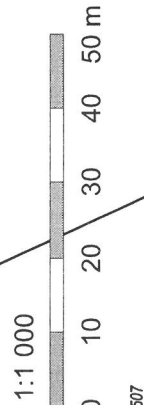

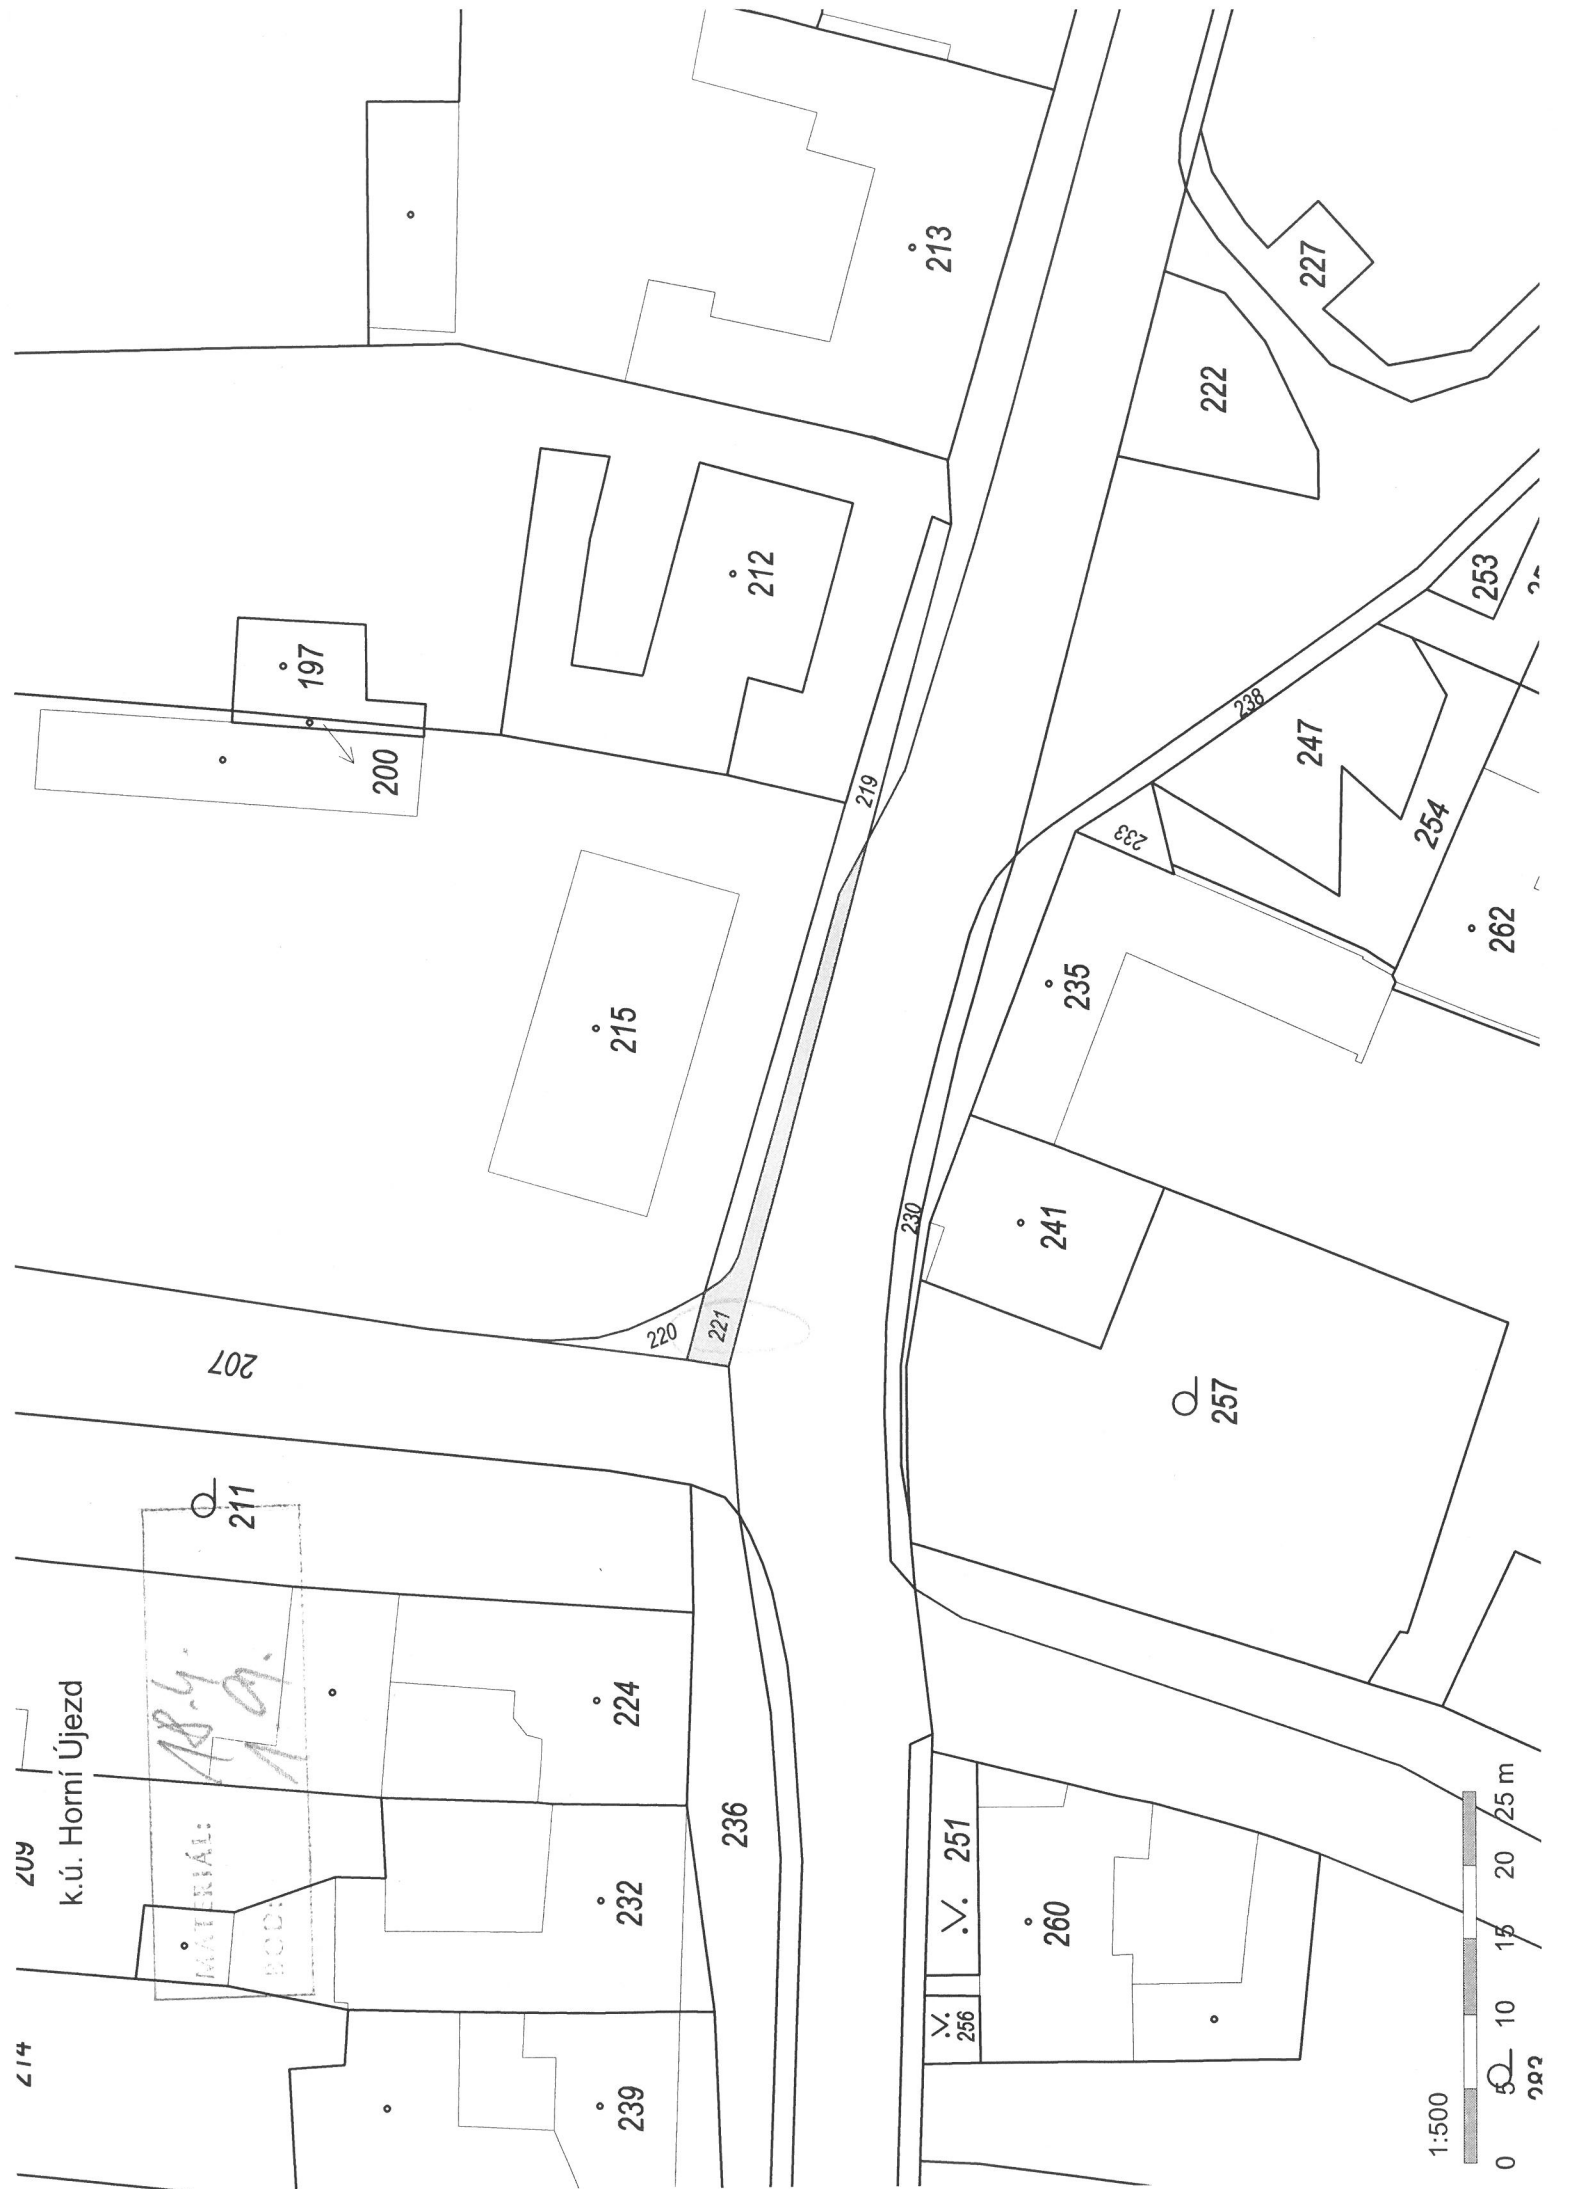

214

k.ú. Horní Újezd

MATERIAL:

BOD:

28.4.  
1.9.

211

207

197

200

215

212

213

220

221

219

222

227

224

232

239

236

220

221

230

235

241

260

256

251

257

238

247

254


262

253

1:500

0 5 10 15 20 25 m

282

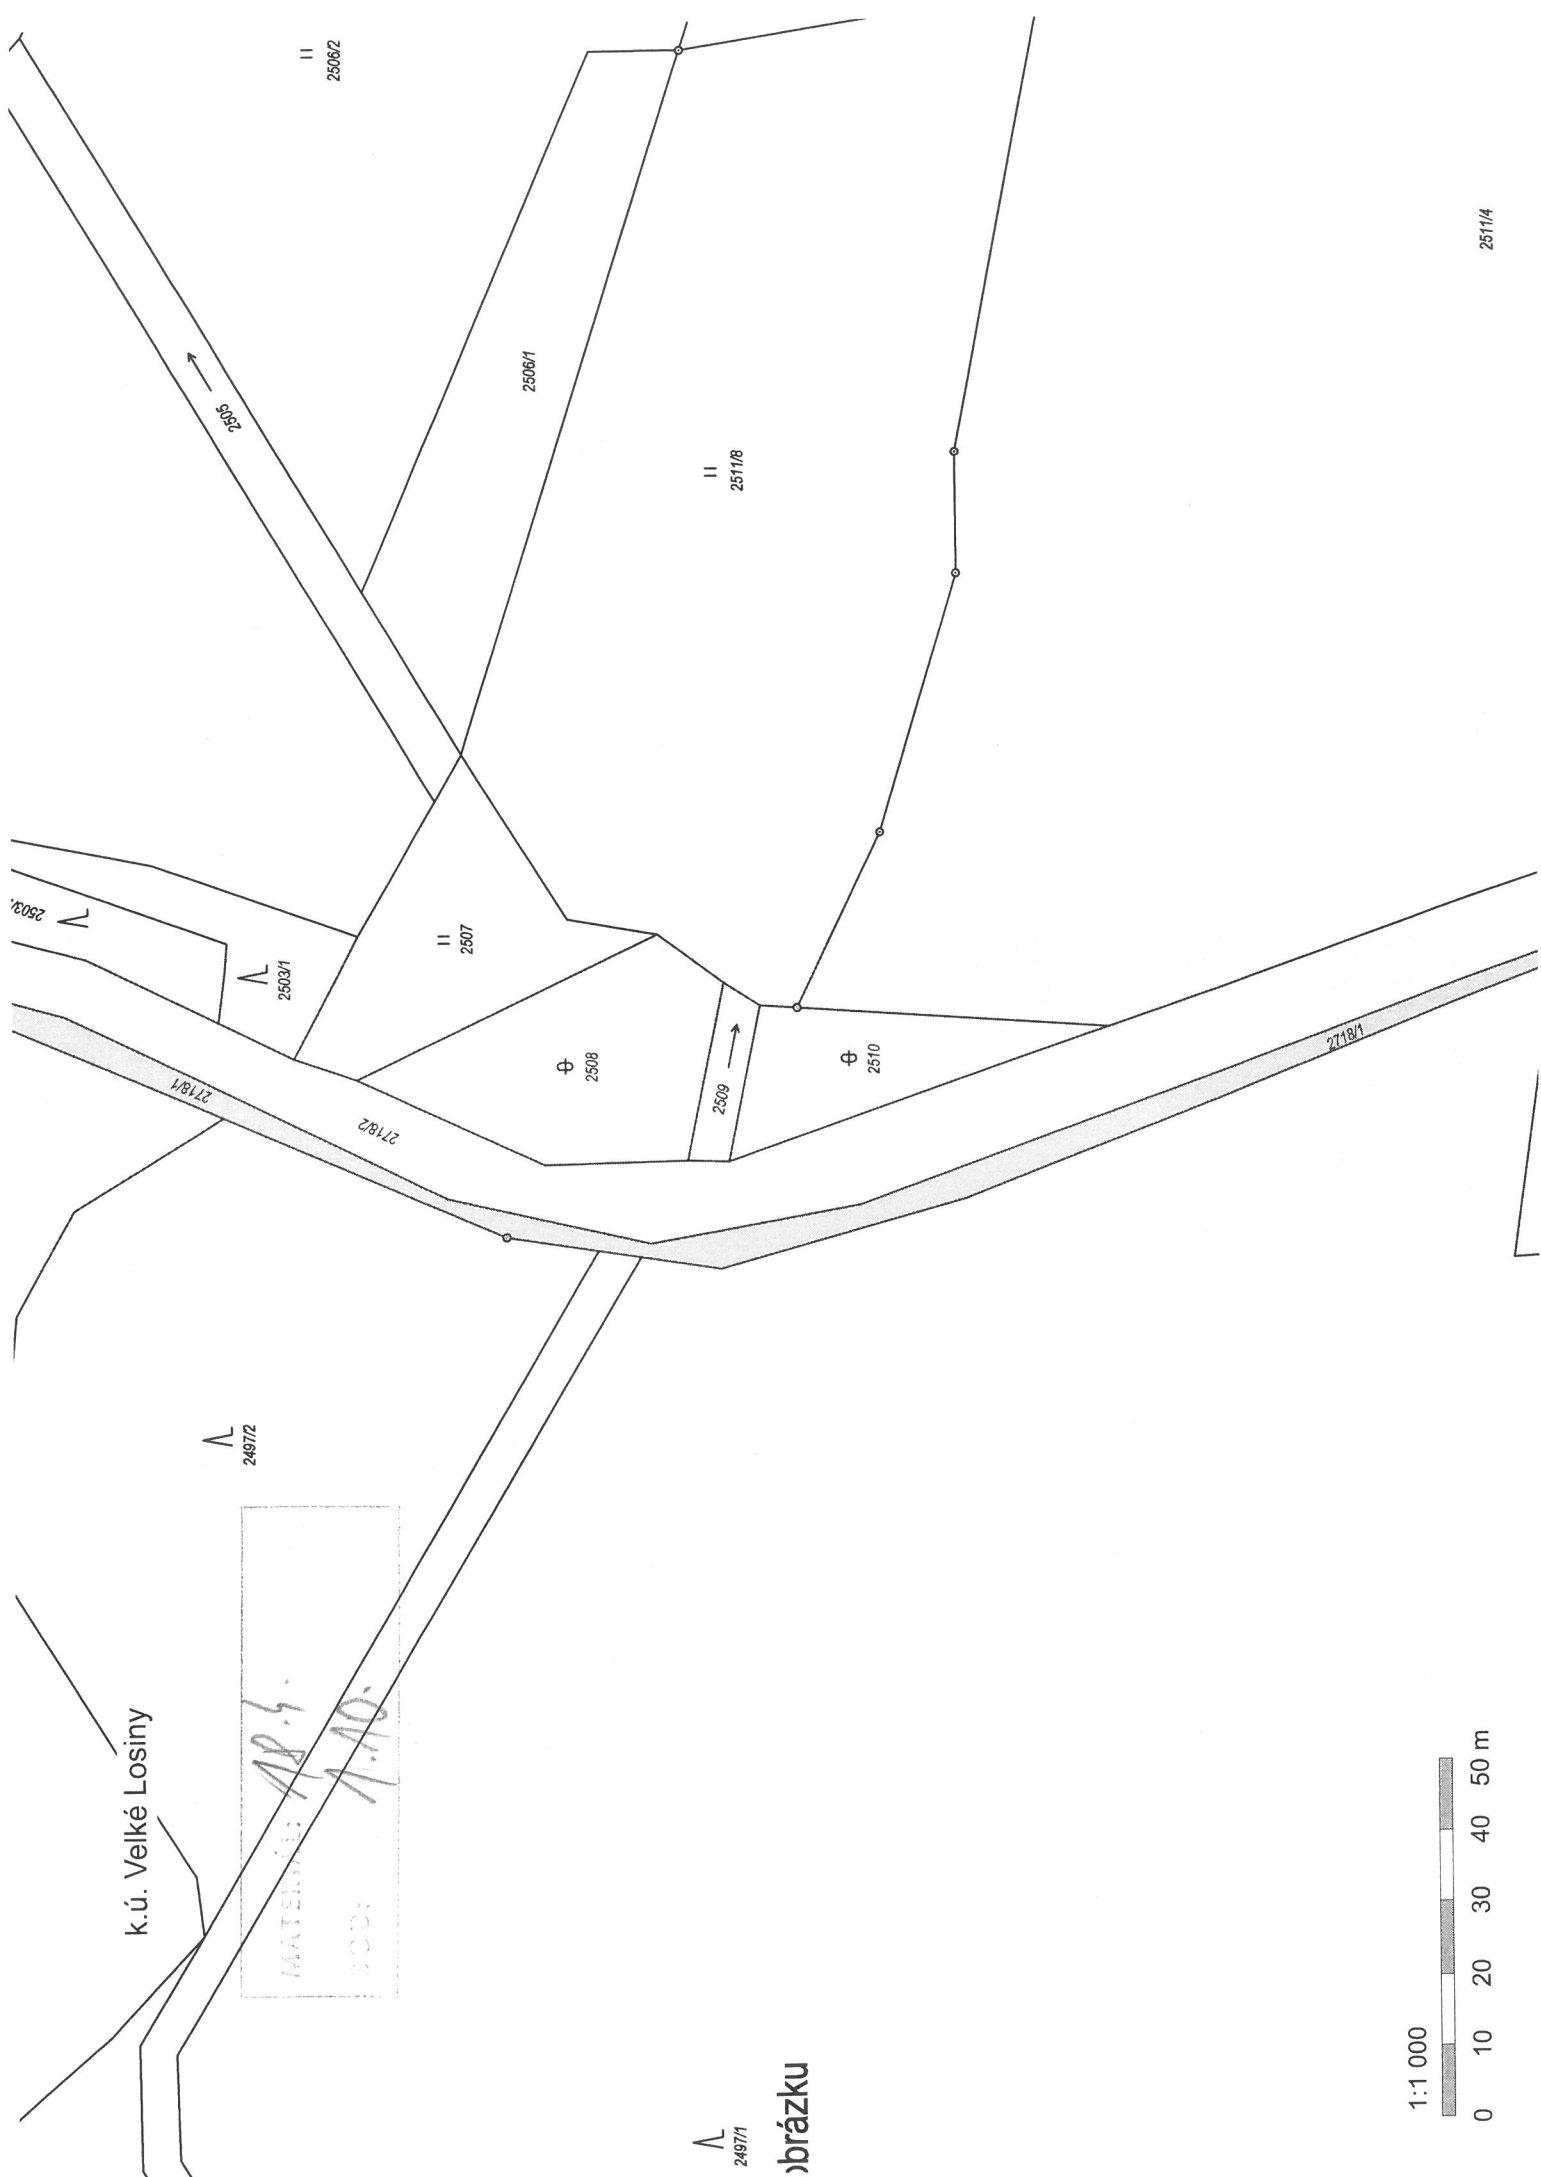


k.ú. Velké Losiny



MAATEMEL: AR.Š.  
BOD: A.A.D.

2497/1

brázku

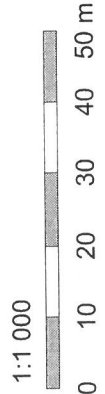


2511/4

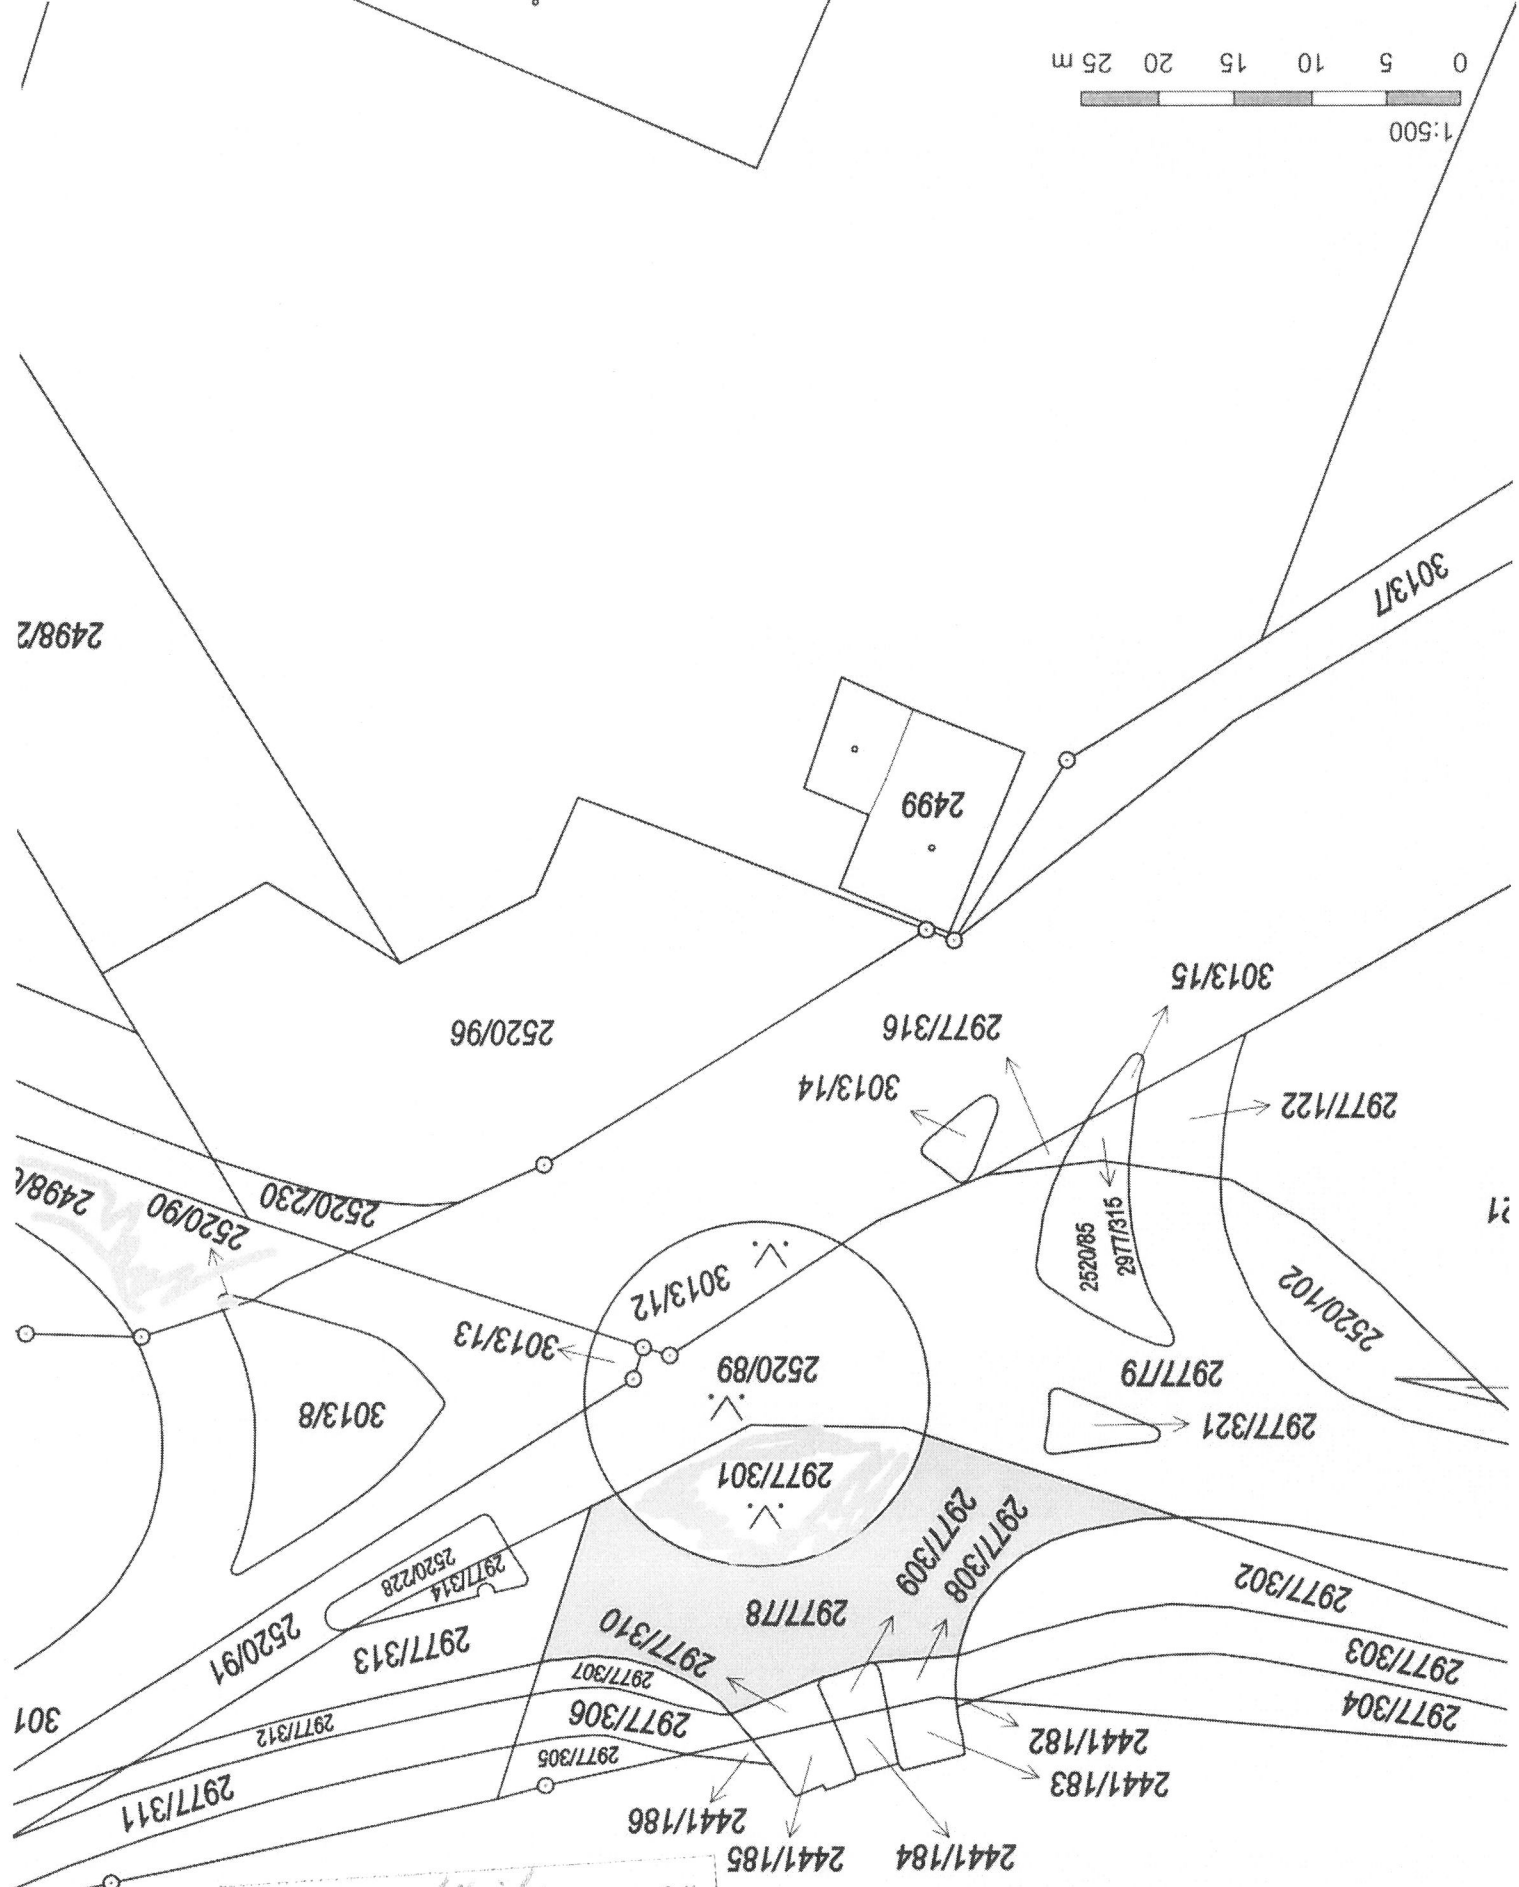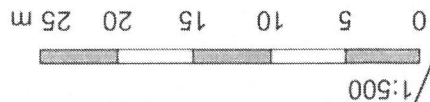

L.V. HUYELNICE  
 MATERIAL: M.P.S.  
 SCD: 7.M.

k.ú. Komňátka

MATERIAL: 18.4  
SOB: 1.12.

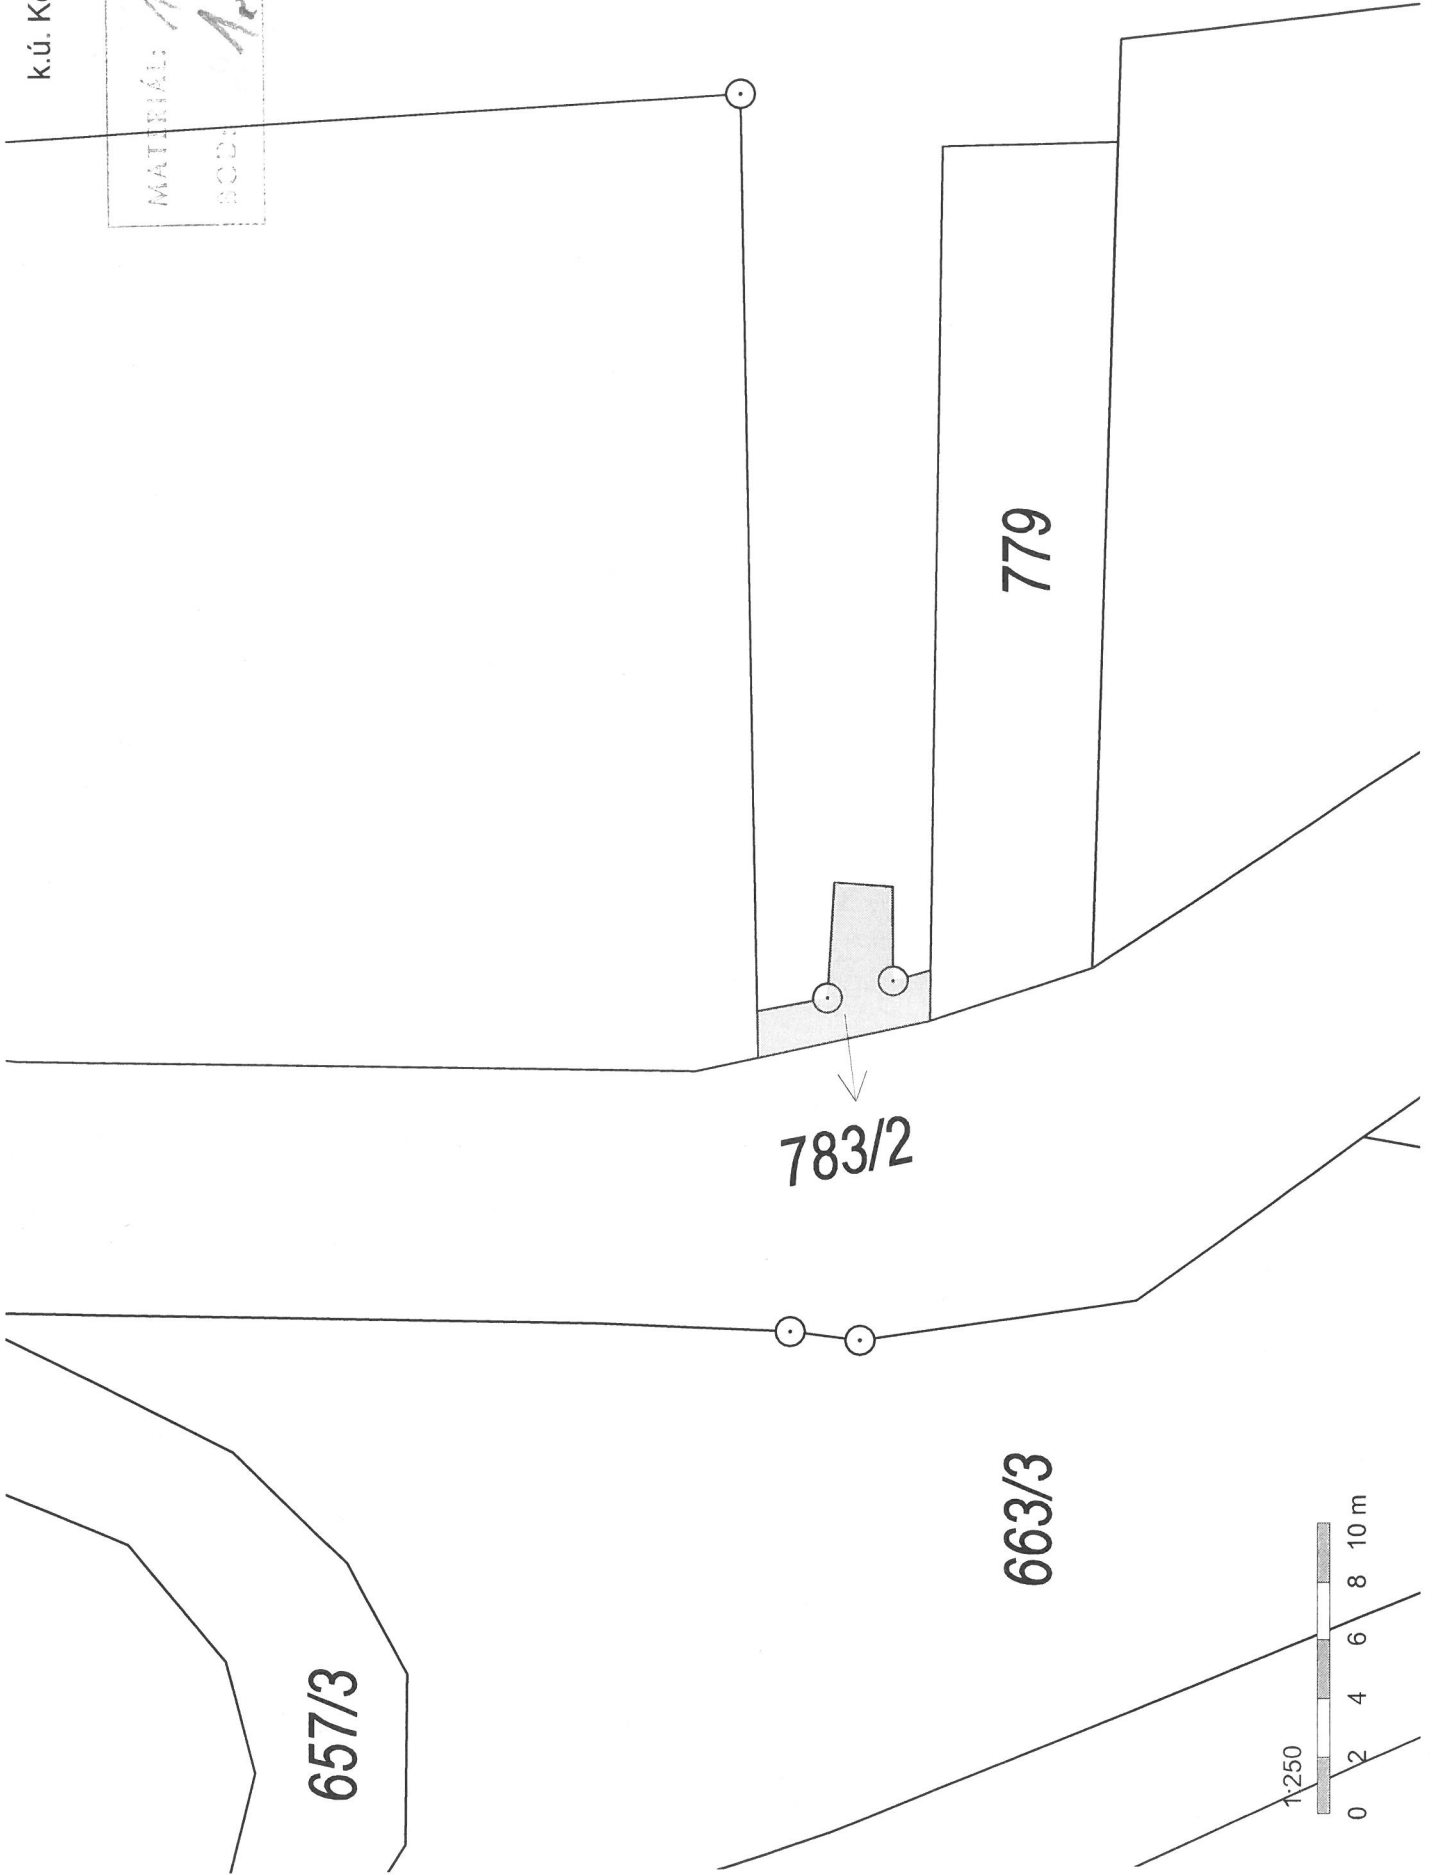

657/3

663/3

779

783/2

