



VÝPUSTNÝ OBJEKT POLDRU
PODÉLNÝ ŘEZ A – A

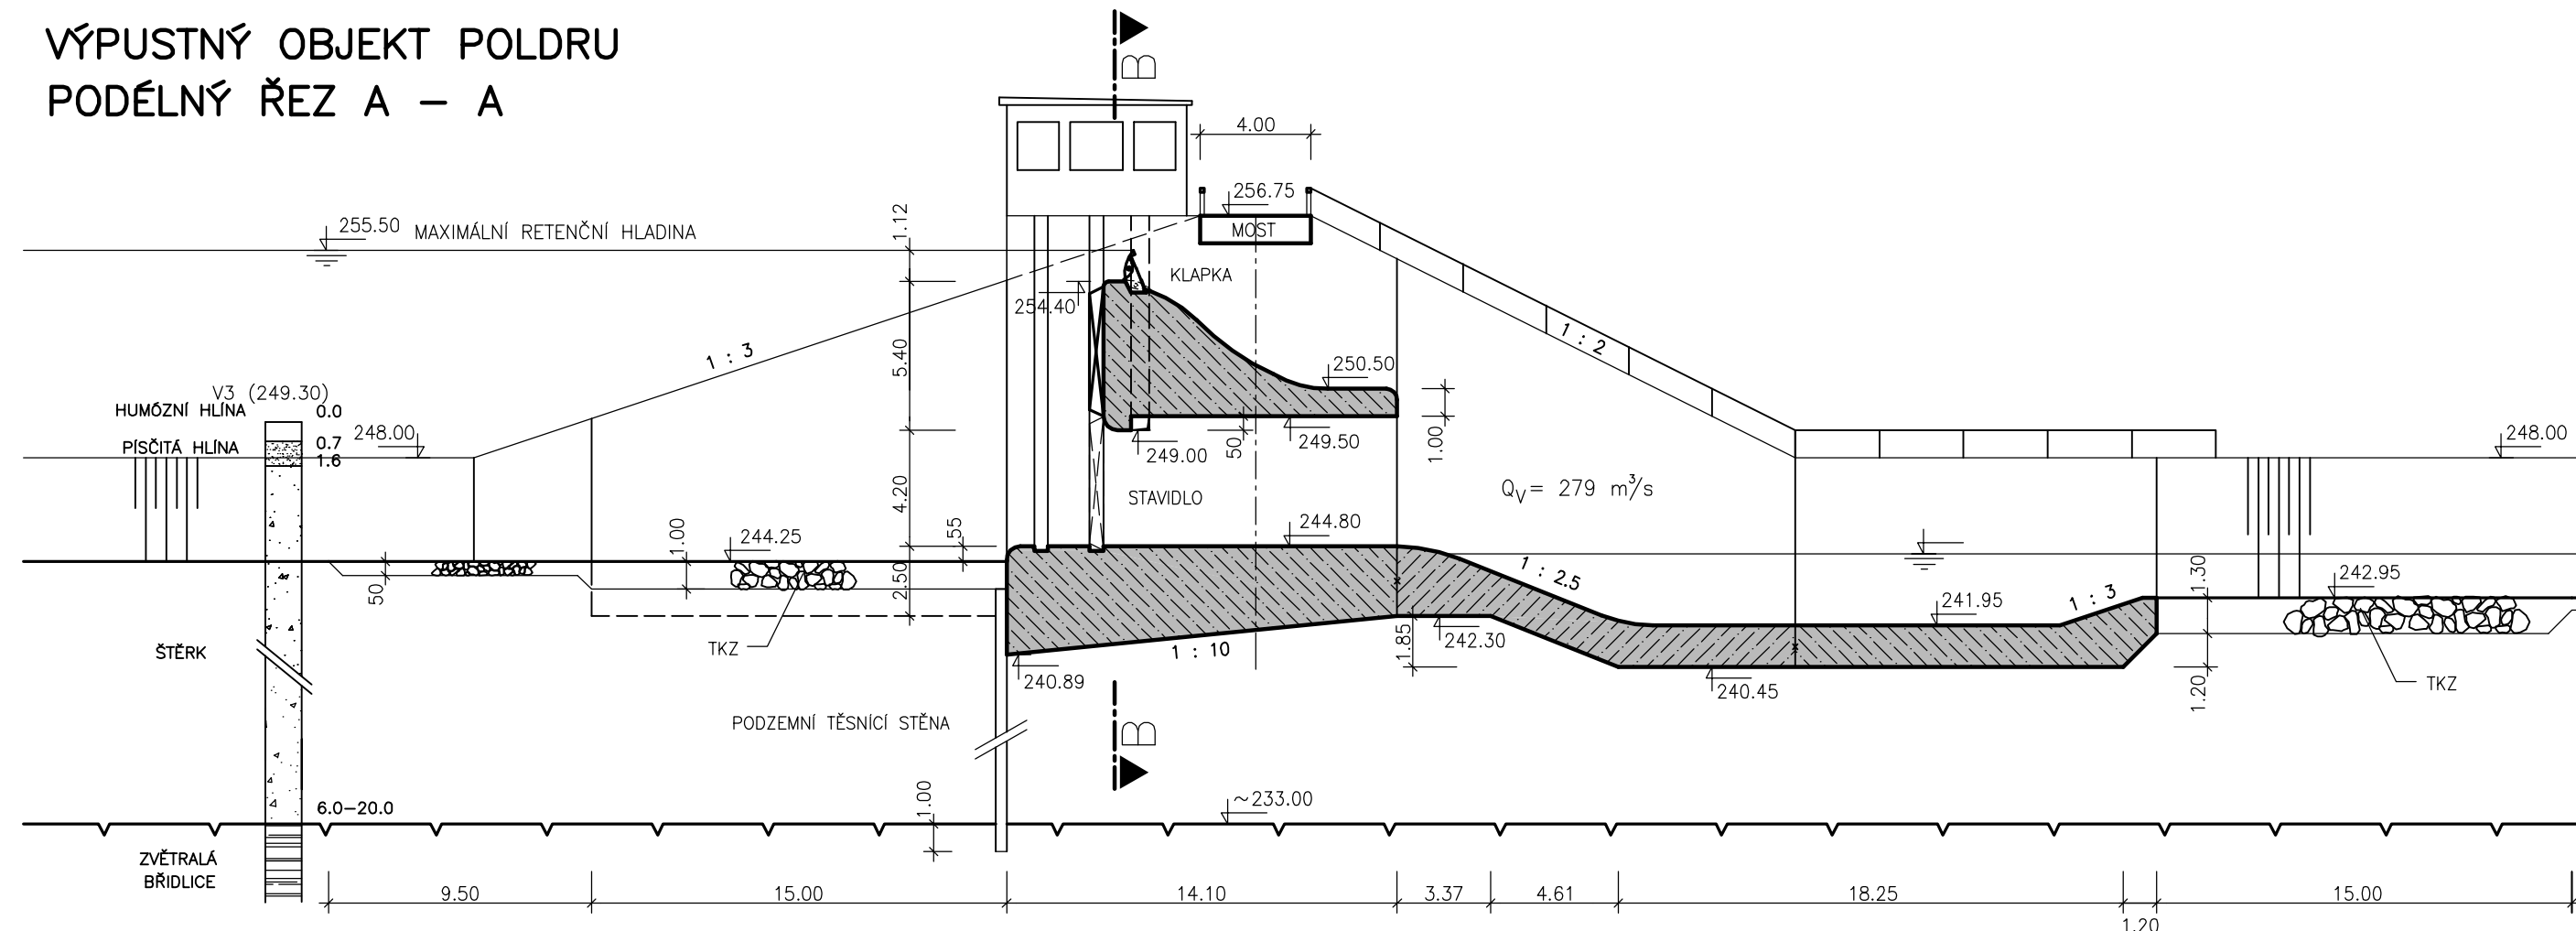


PŘÍČNÝ ŘEZ B – B

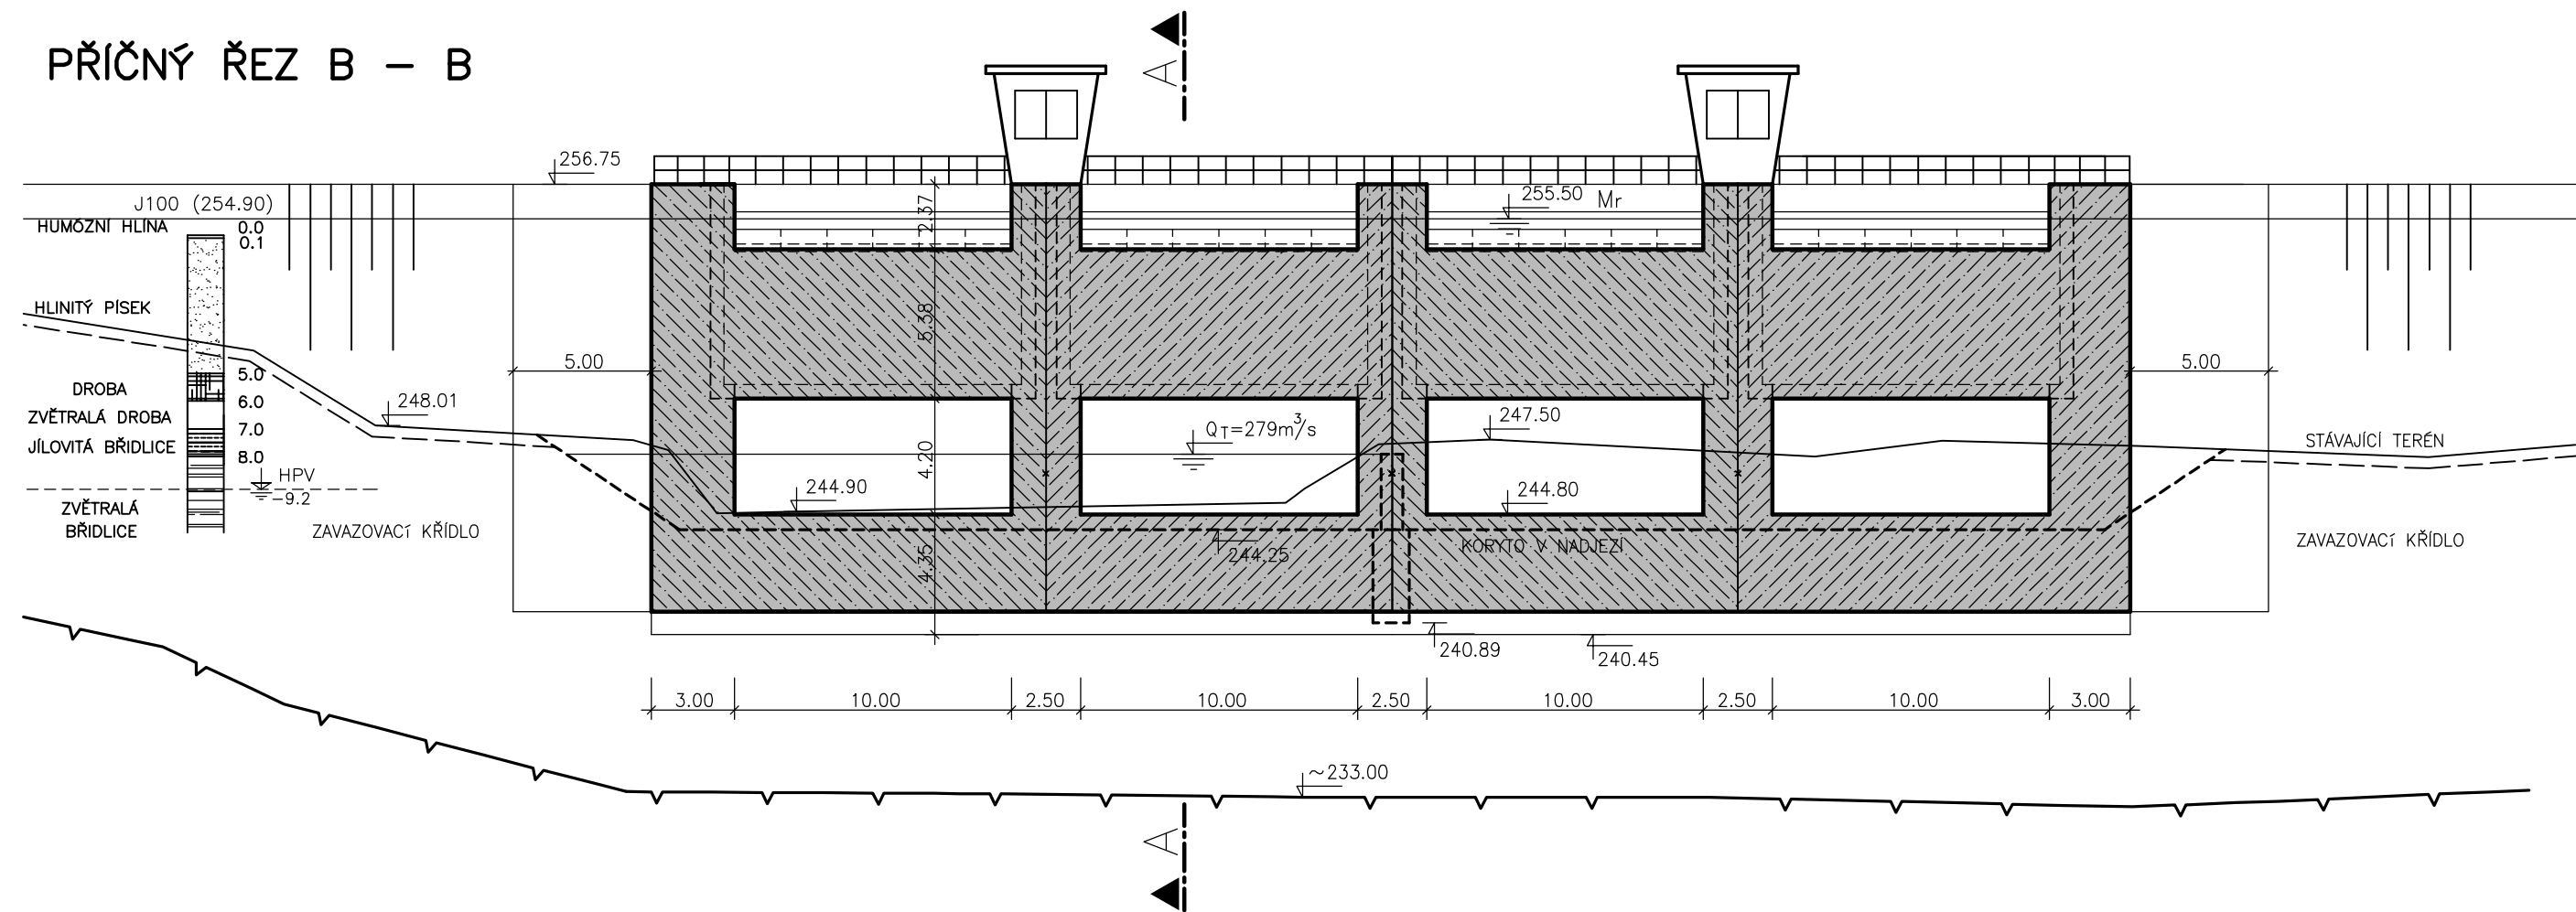

VZOROVÝ PŘÍČNÝ ŘEZ HLAVNÍ HRÁZÍ A


TYP 2: km 0.600–1.300 PODZEMNÍ TĚSNÍCÍ STĚNA NEÚPLNÁ
~H=20.0 m

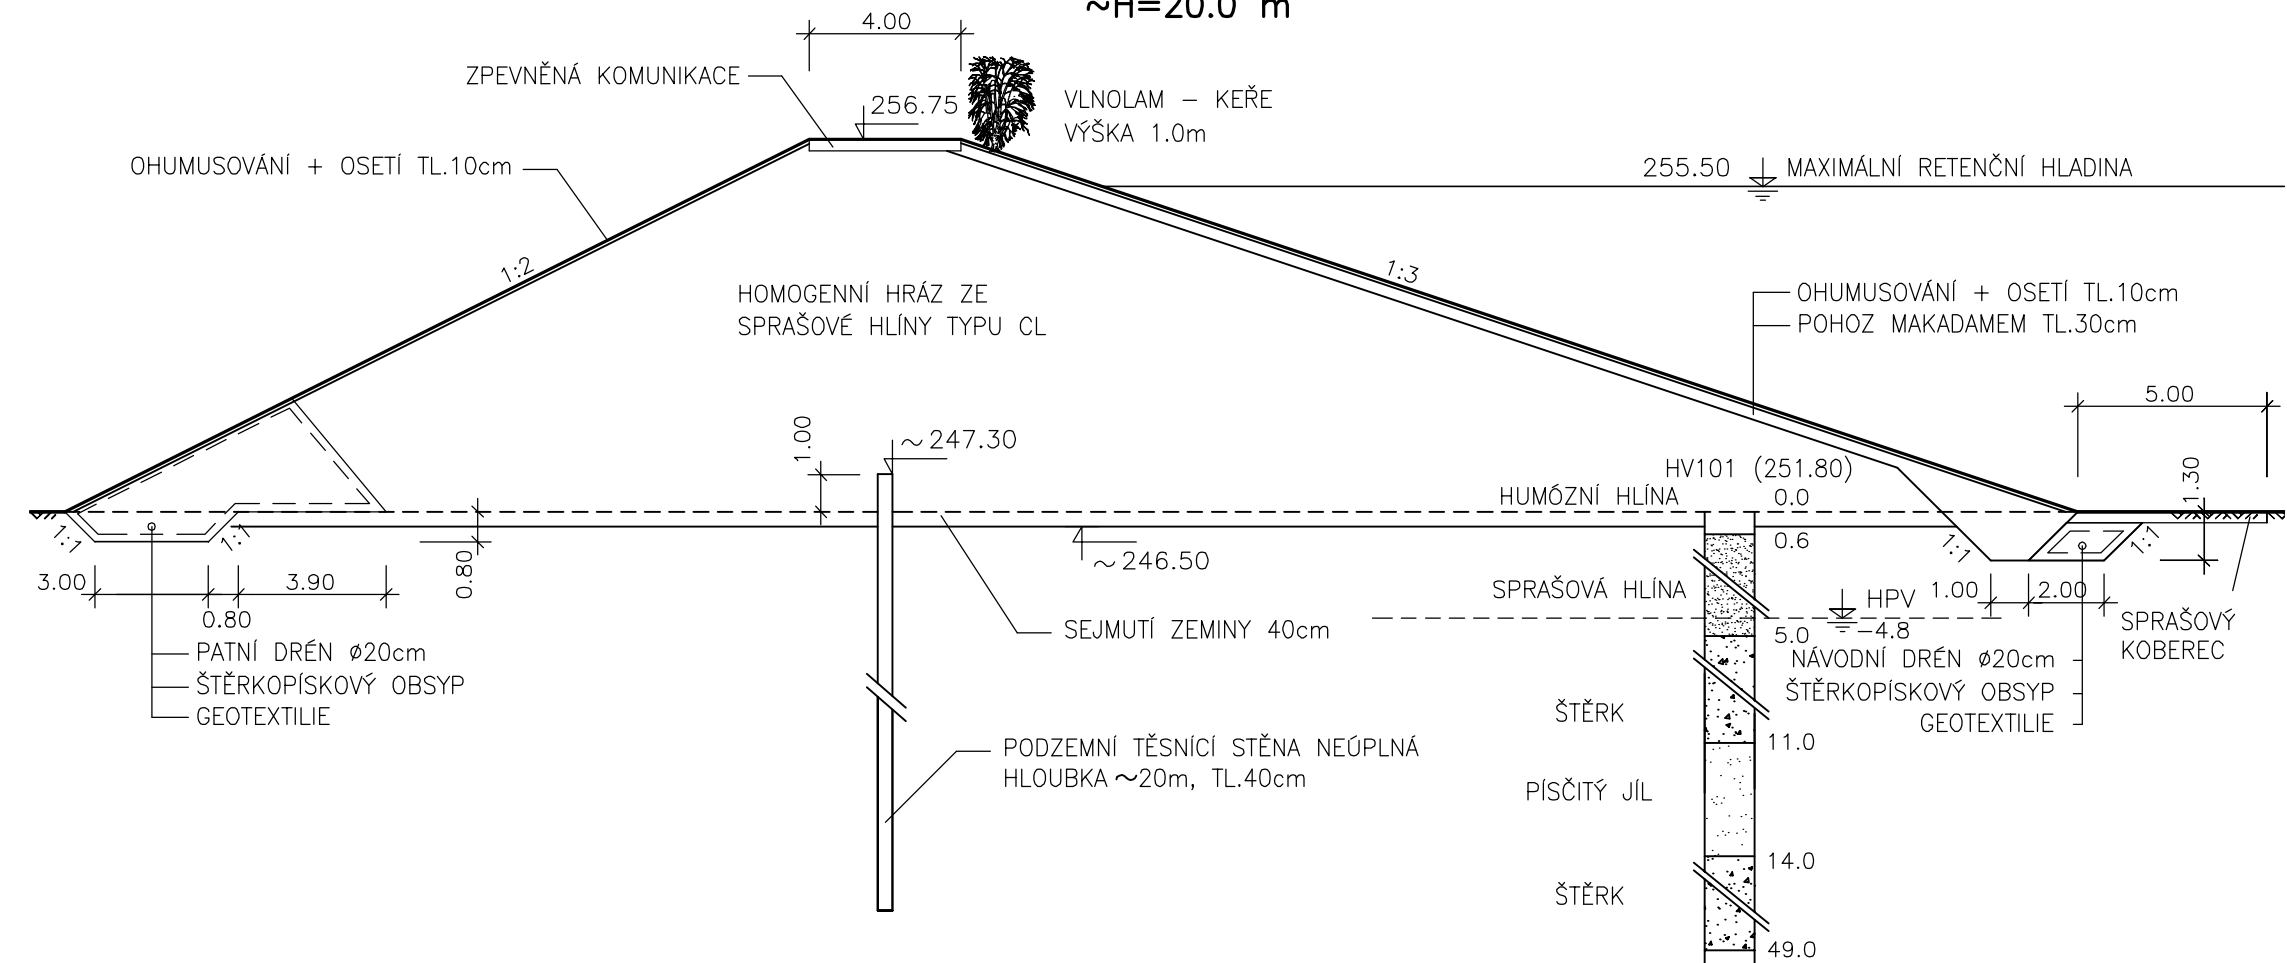

VZOROVÝ PŘÍČNÝ ŘEZ HRÁZEMI B + C (STAVENICE + TŘEŠTINA)

km 0.000–0.959 (STAVENICE)

km 0.000–2.142 (TŘEŠTINA)

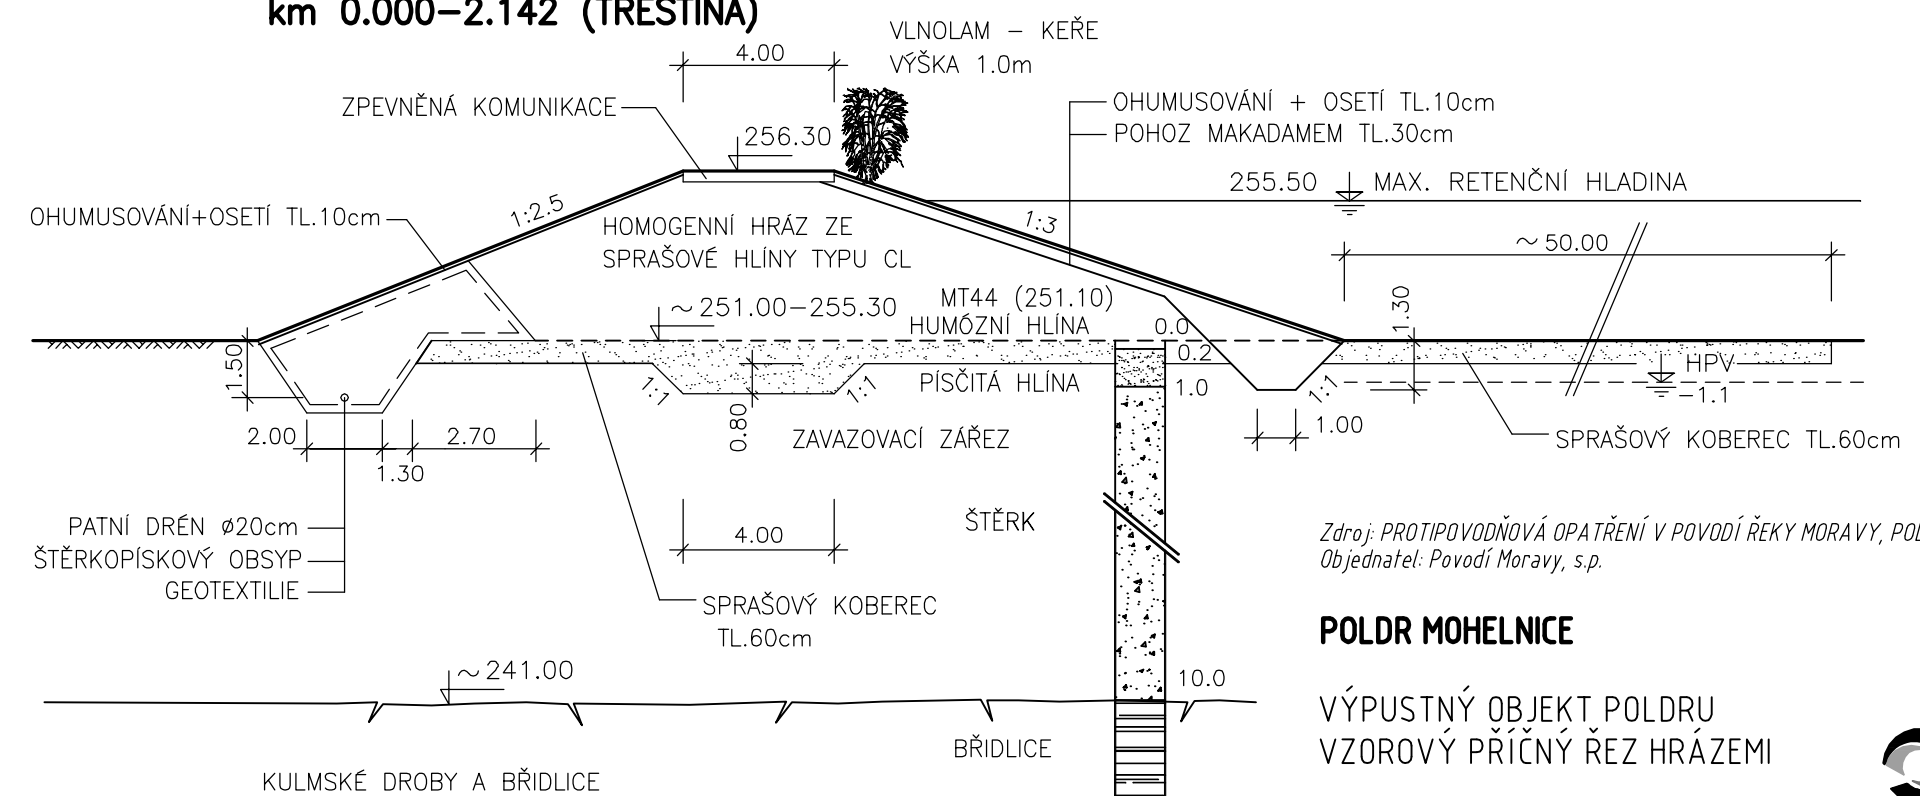

Zdroj: PROTIPOVODŇOVÁ OPATŘENÍ V POVODÍ ŘEKY MORAVY, POLDR MOHELNICE, Aquatis, a.s., 03/1999
Objednatel: Povodí Moravy, s.p.

POLDR MOHELNICE

VÝPUSTNÝ OBJEKT POLDRU
VZOROVÝ PŘÍČNÝ ŘEZ HRÁZEMI

Příloha č.: 13

