


ZÚR OLOMOUCKÉHO KRAJE - Změna č. 6c

Z6c/2a. Výkres ploch a koridorů 1 : 100 000

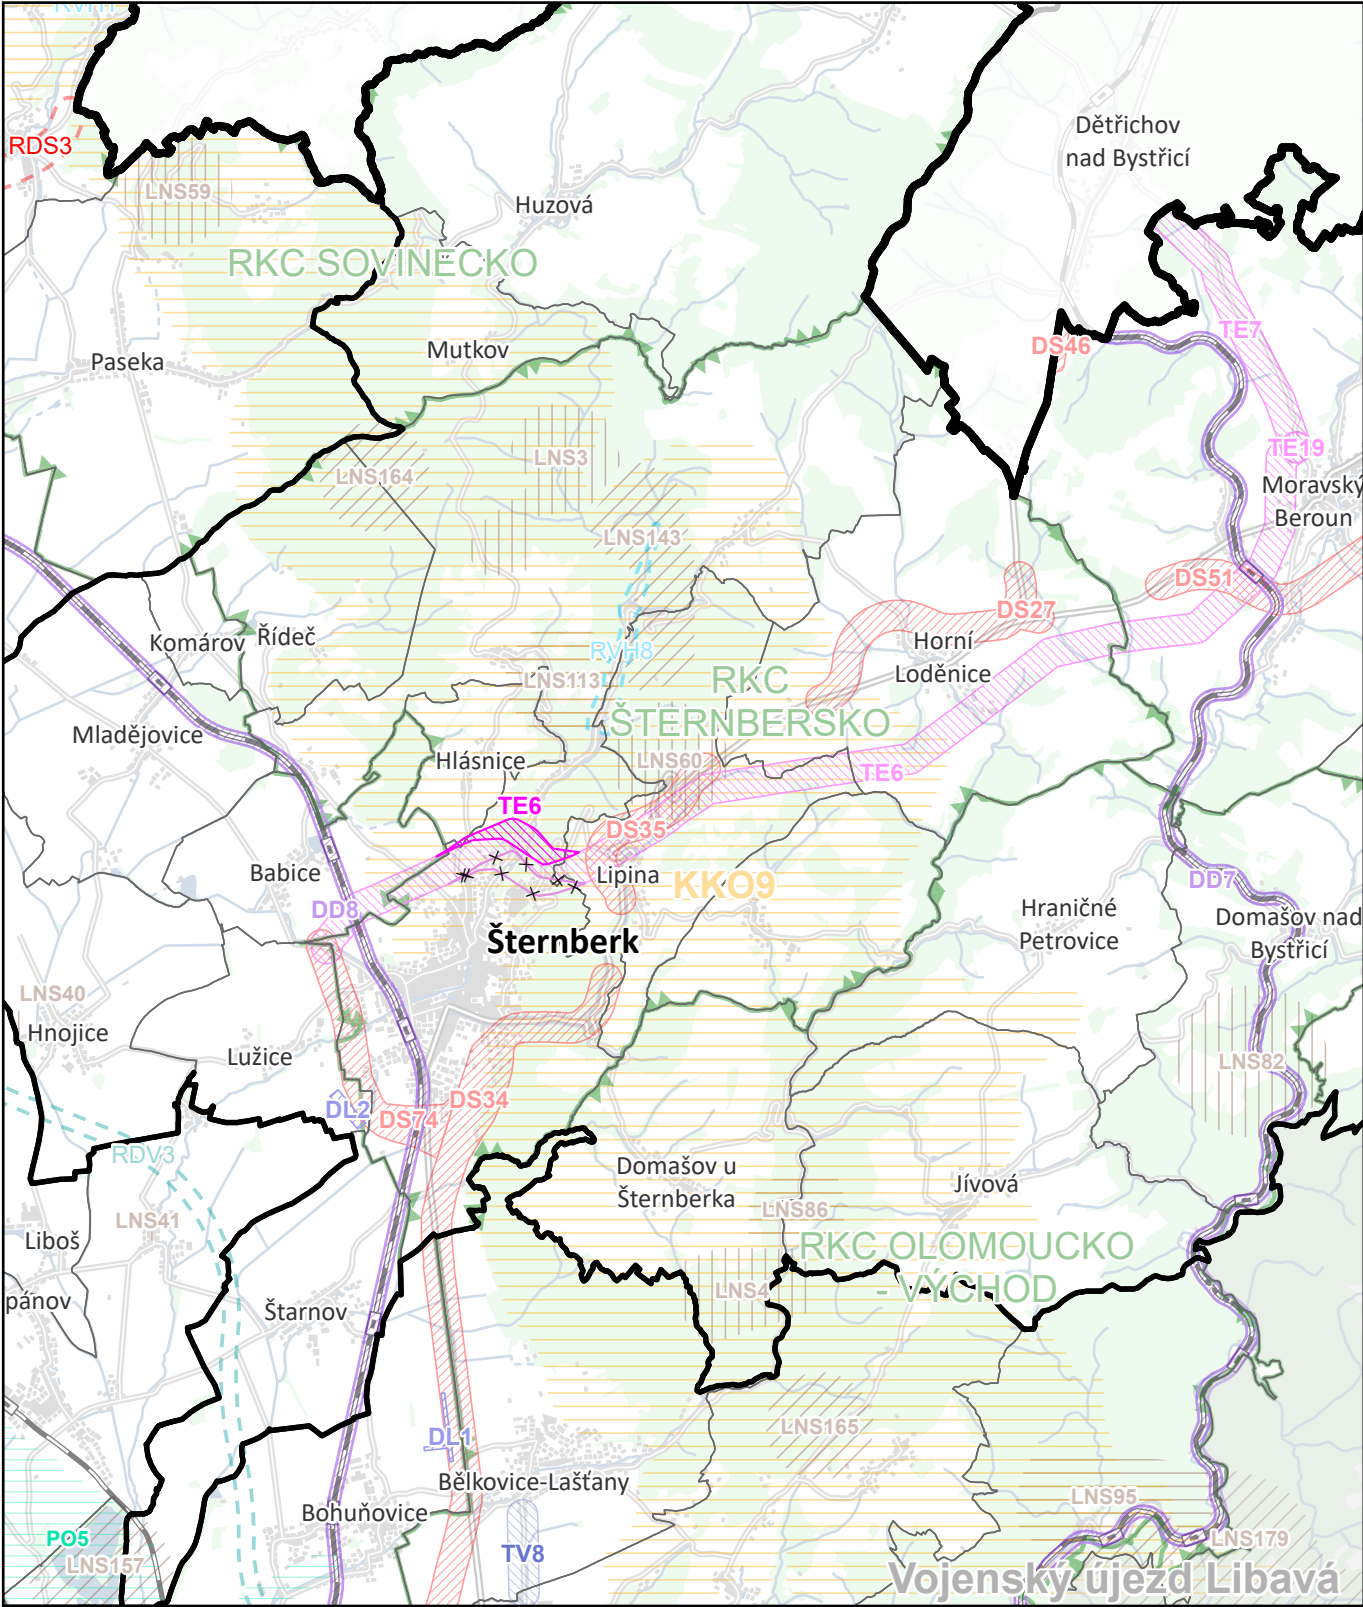

ZMĚNA č. 6c

Plochy a koridory návrhové

elektroenergetika
část doplněná Změnou č. 6c

elektroenergetika
část zrušená Změnou č. 6c

OSTATNÍ JEVY

Plochy a koridory návrhové

silniční doprava
drážní doprava
letecká doprava
elektroenergetika
zásobování vodou a odkanalizování

kulturní krajinná oblast
rekreační krajinný celek
území významné pro situování
protipovodňových opatření
ochrana a exploatace ložisek nerostných
surovin - objekt lze využít v plném rozsahu
(objekt s vyřešenými střety zájmů, popř. bez
střetů zájmů, nebo se střety řešitelnými)
ochrana a exploatace ložisek nerostných
surovin - objekt lze využít částečně, nebo
podmínečně po splnění vybraných
technických a environmentálních podmínek
ochrana a exploatace ložisek nerostných
surovin - objekt nelze využít komplexně (je
dotčen limity ochrany přírody, v souč. době
převažují zák. zájmy o ochraně složek ŽP
nad zájmy využití ložiska)

Plochy a koridory územních rezerv

silniční doprava
vodní doprava
vodní hospodářství

ZÁZNAM O ÚČINNOSTI



Správní orgán, který územně plánovací dokumentaci vydal:
Zastupitelstvo Olomouckého kraje

Datum nabytí účinnosti:

Pořizovatel:
**Krajský úřad Olomouckého kraje,
Odbor strategického rozvoje kraje, oddělení územního plánování**

Oprávněná úřední osoba pořizovatele (jméno, příjmení, funkce):
Ing. Irena Hendrychová, vedoucí oddělení územního plánování

(úřední razítko)

ZPRACOVATEL

KNESL KYNČL

knesl kynčl architekti s.r.o.
architektonický ateliér
Šumavská 416/15, 602 00 Brno

Projektant:
doc. Ing. arch. Jakub Kynčl, Ph.D.
číslo autorizace ČKA: 02 672

Projekční tým:
doc. Ing. arch. Jakub Kynčl, Ph.D., Ing. arch. Jiří Knesl,
Ing. arch. Bohuš Zoubek, Ing. arch. Jan Špirit,
Mgr. Ondřej Hrejsemnou

**doc. Ing. arch.
Jakub
Kynčl, Ph.D.**

Digitální
podpis:
26.08.2026
13:15

(razítko)

Datum:
srpen 2026

Formát:
420 × 297 mm

Číslo zakázky:
00515_Z6c