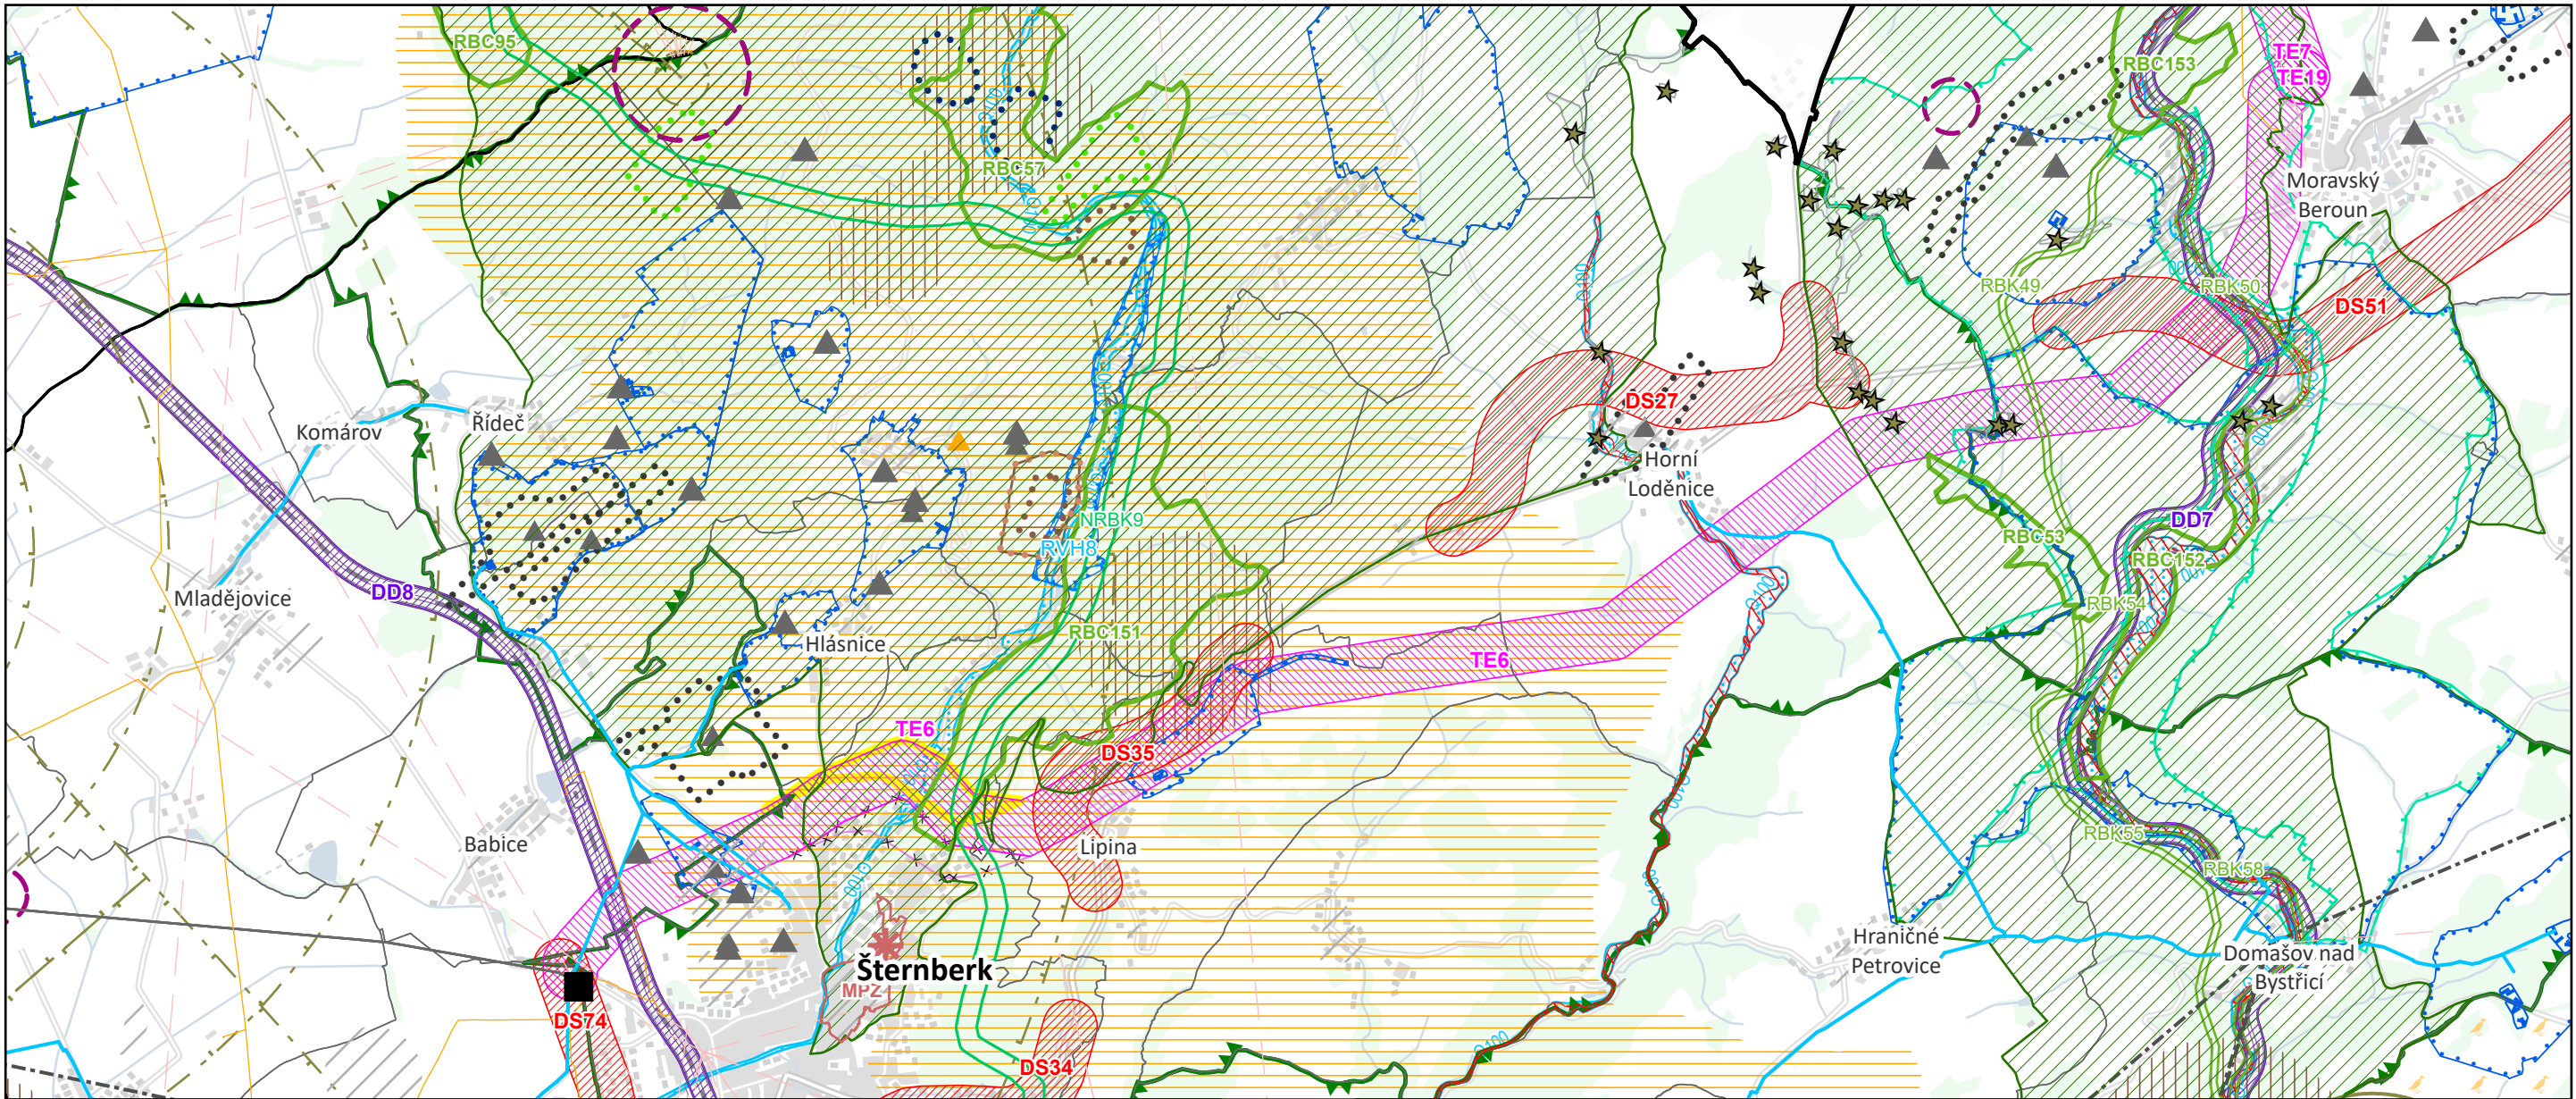


ZÁSADY ÚZEMNÍHO ROZVOJE OLOMOUCKÉHO KRAJE - Změna č. 6c

Z6c/8. Koordinační výkres 1 : 50 000



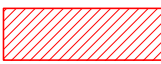
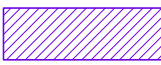
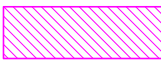
ZÁZNAM O ÚČINNOSTI 		ZPRACOVATEL 					
Správní orgán, který územně plánovací dokumentaci vydal: Zastupitelstvo Olomouckého kraje		doc. Ing. arch. Jakub Kynčl, Ph.D.  Digitální podpis: 26.08.2026 13:15 (razítko)					
Datum nabytí účinnosti:				Projektant: doc. Ing. arch. Jakub Kynčl, Ph.D. číslo autorizace ČKA: 02 672			
Pořizovatel: Krajský úřad Olomouckého kraje, Odbor strategického rozvoje kraje, oddělení územního plánování				Projekční tým: doc. Ing. arch. Jakub Kynčl, Ph.D., Ing. arch. Jiří Knesl, Ing. arch. Bohuš Zoubek, Ing. arch. Jan Špirit, Mgr. Ondřej Hrejsemnou			
Oprávněná úřední osoba pořizovatele (jméno, příjmení, funkce): Ing. Irena Hendrychová, vedoucí oddělení územního plánování (úřední razítko)							
		Datum: srpen 2026		Formát: 420 × 297 mm		Číslo zakázky: 00515_Z6c	
0 0,5 1 2,5 5 7,5 km							

ZÁSADY ÚZEMNÍHO ROZVOJE OLOMOUCKÉHO KRAJE - Změna č. 6c

Z6c/8. Koordinační výkres 1 : 50 000 LEGENDA

JEVY NÁVRHOVÉ

Dopravní a technická infrastruktura

-  silniční doprava
-  drážní doprava
-  elektroenergetika

ÚSES

-  nadregionální biokoridor
-  regionální biocentrum
-  regionální biokoridor

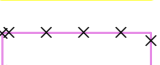
Ostatní jevy

-  kulturní krajinná oblast
-  rekreační krajinný celek
-  ochrana a exploatace ložisek nerostných surovin
- objekt lze využít v plném rozsahu
(objekt s vyřešenými střety zájmů,
popř. bez střetů zájmů, nebo se střety řešitelnými)
-  ochrana a exploatace ložisek nerostných surovin
- objekt lze využít částečně, nebo podmíněně
po splnění vybraných technických
a environmentálních podmínek
-  ochrana a exploatace ložisek nerostných surovin
- objekt nelze využít komplexně (je dotčen limity
ochrany přírody, v souč. době převažují zák. zájmy
o ochraně složek ŽP nad zájmy využití ložiska)

Územní rezervy

-  vodní hospodářství

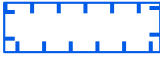
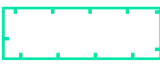
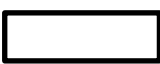
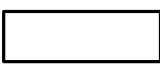
Změna č. 6c

-  elektroenergetika
část doplněná Změnou č. 6c
-  elektroenergetika
část zrušená Změnou č. 6c

LIMITY VYUŽITÍ ÚZEMÍ, INFORMATIVNÍ JEVY

-  elektrická stanice 110 kV
-  elektrické vedení VVN
-  plynovod VTL
-  radioreléový spoj
-  dálkový vodovodní řad
-  stanovené záplavové území Q100
-  aktivní zóna záplavového území
-  maloplošné zvláště chráněné území < 25 ha
-  NATURA 2000 - ptačí oblast
-  přírodní park
-  lokalita výskytu zvláště chráněných druhů rostlin
a živočichů s národním významem < 25 ha

-  ochranné pásmo vzletového
a přistávacího prostoru letiště
-  ochranné pásmo železnice
-  chráněné ložiskové území
-  dobývací prostor
-  výhradní ložisko
-  schválený prognózní zdroj
-  nevýhradní evidované ložisko
-  poddolované území > 25 ha
-  poddolované území < 25 ha
-  nemovitá národní kulturní památka
-  městská památková zóna > 25ha
-  území s archeologickými
nálezy I. a II. kategorie

-  ochranné pásmo vodního zdroje I. stupně
-  ochranné pásmo vodního zdroje II., II.a a II.b stupně
-  ochranné pásmo přírodního léčivého zdroje
a zdroje přírodních minerálních vod
-  chráněná oblast přirozené akumulace vod
-  ochranné pásmo telekomunikačního zařízení
-  kraj
-  SO ORP
-  obec