


ZÚR OLOMOUCKÉHO KRAJE - Změna č. 6c

Z6c/9. Výkres širších vztahů 1 : 500 000

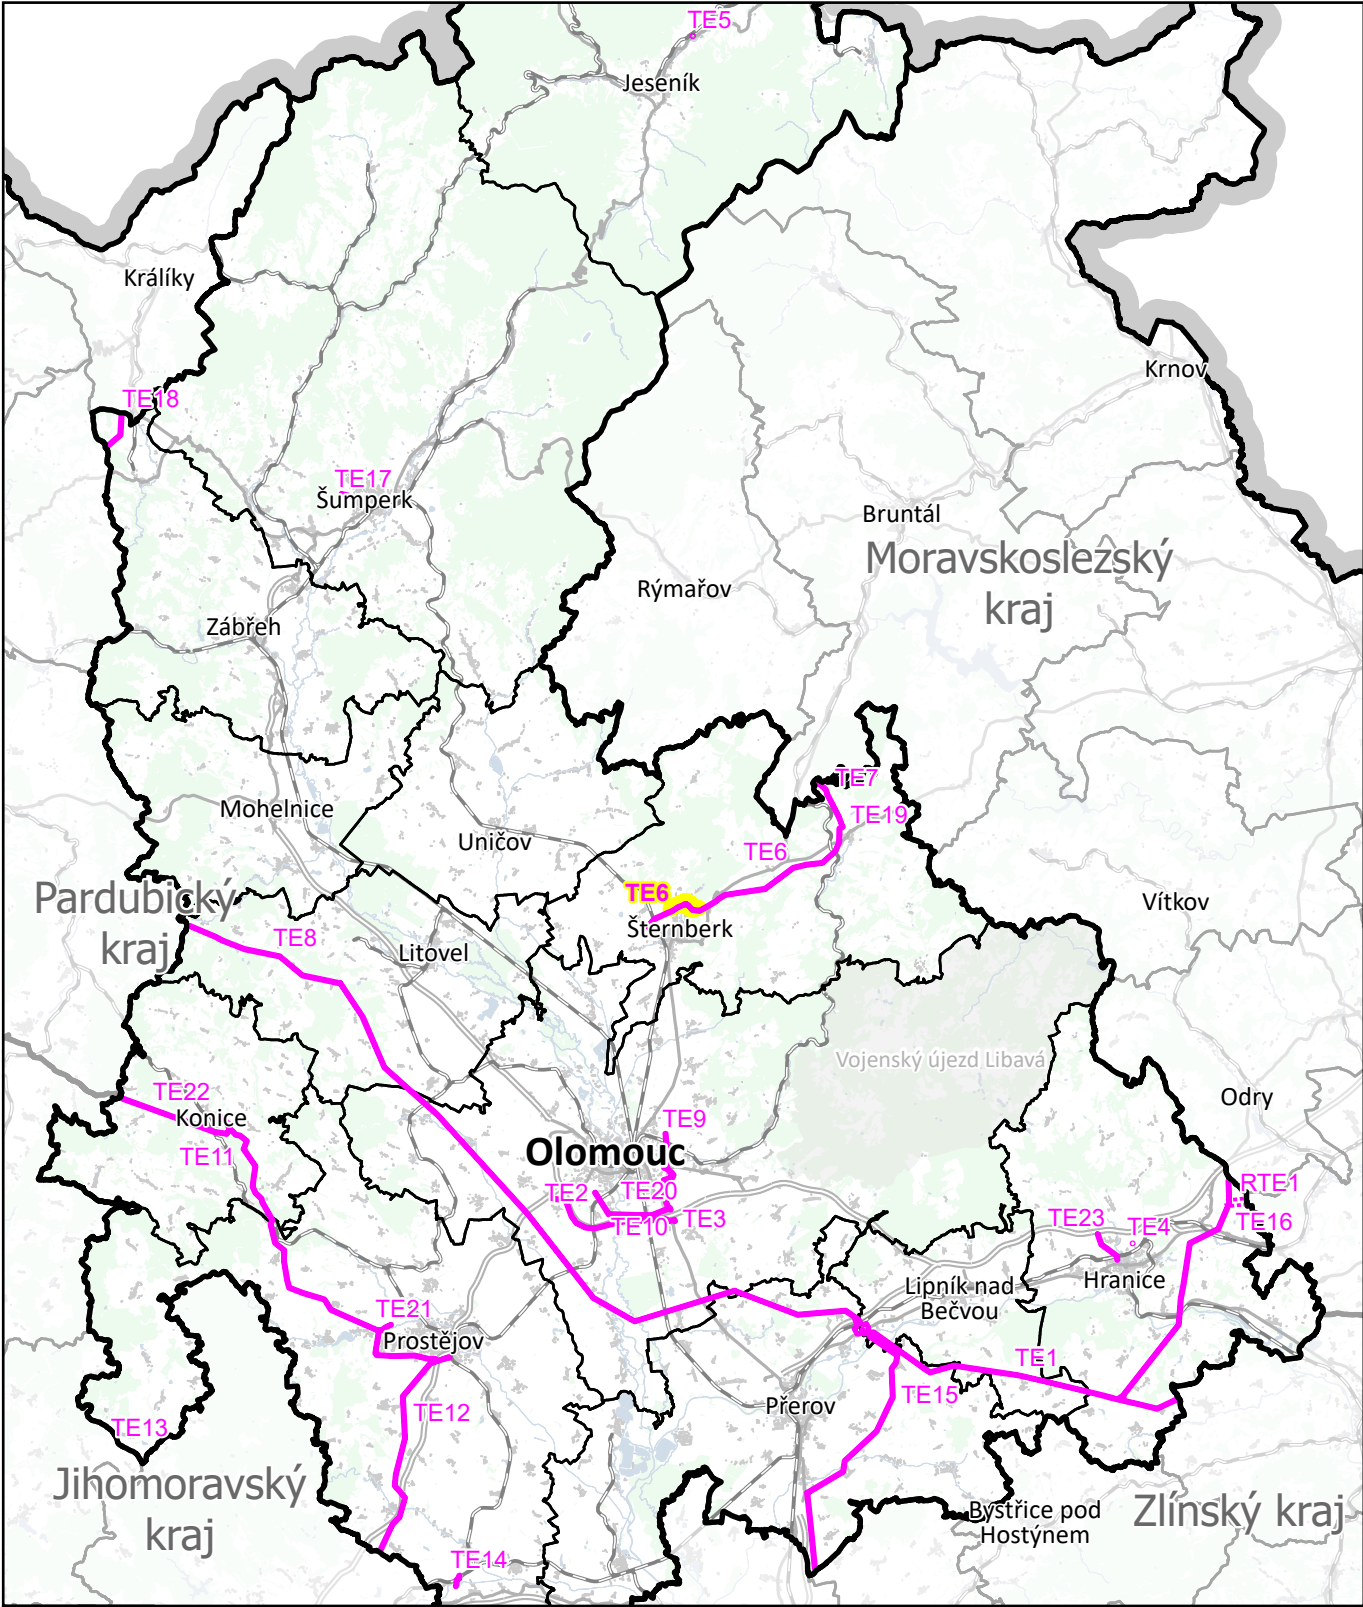

Datum: srpen 2026	Formát: 420 × 297 mm	Číslo zakázky: 00515_Z6c
----------------------	-------------------------	-----------------------------

KORIDORY PRO ELEKTROENERGETIKU

-  návrhový koridor pro elektroenergetiku dle ZÚR část upravená Změnou č. 6c
-  návrhový koridor pro elektroenergetiku dle ZÚR ostatní
-  územní rezerva pro elektroenergetiku dle ZÚR

ZÁZNAM O ÚČINNOSTI		
Správní orgán, který územně plánovací dokumentaci vydal: Zastupitelstvo Olomouckého kraje		
Datum nabytí účinnosti:		
Pořizovatel: Krajský úřad Olomouckého kraje, Odbor strategického rozvoje kraje, oddělení územního plánování		
Oprávněná úřední osoba pořizovatele (jméno, příjmení, funkce): Ing. Irena Hendrychová, vedoucí oddělení územního plánování		
		(úřední razítko)

ZPRACOVATEL		KNESL KYNČL
knesl kynčl architekti s.r.o. architektonický ateliér Šumavská 416/15, 602 00 Brno		doc. Ing. arch. Jakub Kynčl, Ph.D.  Digitální podpis: 26.08.2026 13:16 (razítko)
Projektant: doc. Ing. arch. Jakub Kynčl, Ph.D. číslo autorizace ČKA: 02 672		
Projekční tým: doc. Ing. arch. Jakub Kynčl, Ph.D., Ing. arch. Jiří Knesl, Ing. arch. Bohuš Zoubek, Ing. arch. Jan Špirit, Mgr. Ondřej Hrejsemnou		