


ZÚR OLOMOUCKÉHO KRAJE - Změna č. 6b

Z6b/6. Schéma koncepce vodního hospodářství 1 : 200 000

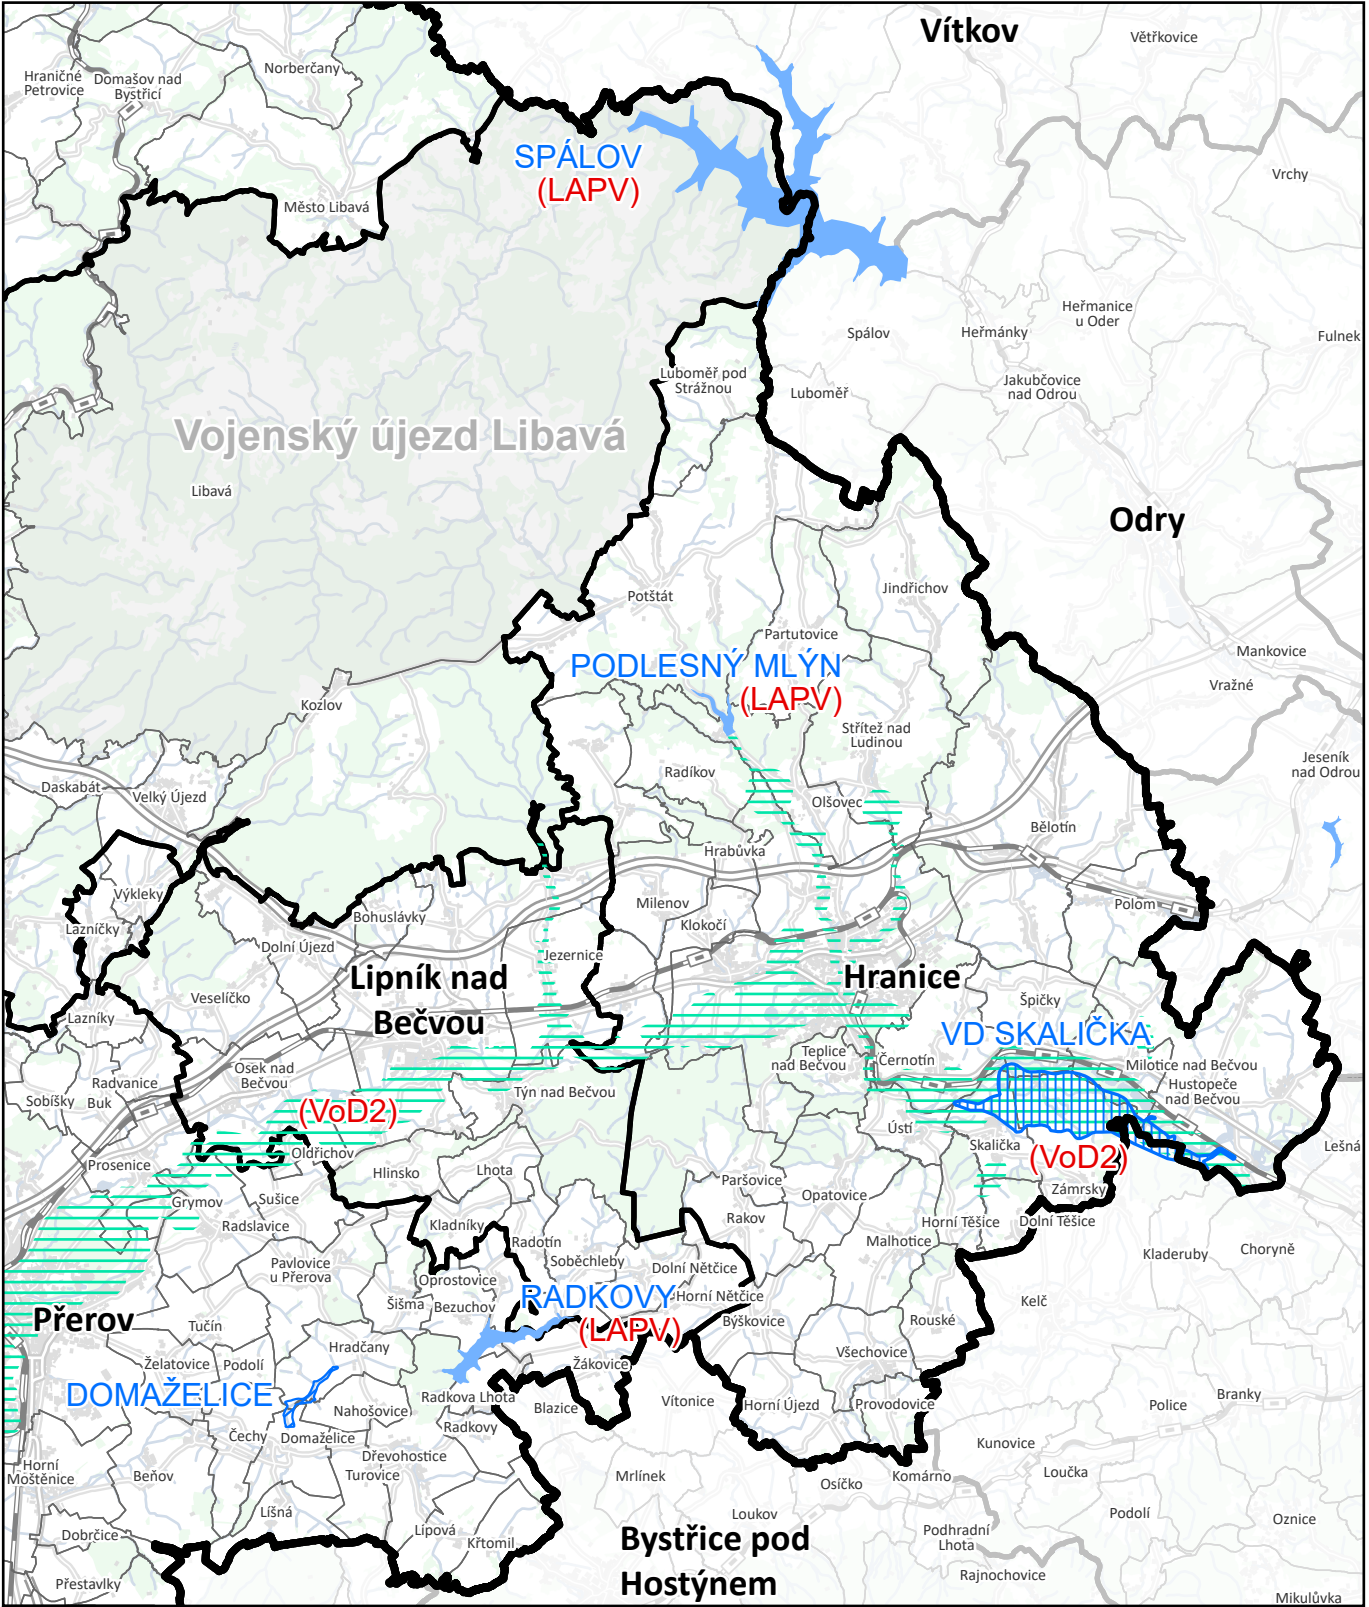

Datum: červenec 2026	Formát: 420 × 297 mm	Číslo zakázky: 00515_Z6b
-------------------------	-------------------------	-----------------------------

- vodní dílo
- poldr
- lokalita vhodná pro akumulaci povrchových vod (LAPV)
- území významné pro situování protipovodňových opatření
- označení záměru dle Politiky územního rozvoje ČR

- kraj
- SO ORP
- obec

ZÁZNAM O ÚČINNOSTI		
Správní orgán, který územně plánovací dokumentaci vydal: Zastupitelstvo Olomouckého kraje		
Datum nabytí účinnosti:		
Pořizovatel: Krajský úřad Olomouckého kraje, Odbor strategického rozvoje kraje, oddělení územního plánování		
Oprávněná úřední osoba pořizovatele (jméno, příjmení, funkce): Ing. Irena Hendrychová, vedoucí oddělení územního plánování		
		(úřední razítko)

ZPRACOVATEL		KNESL KYNČL
knesl kynčl architekti s.r.o. architektonický ateliér Šumavská 416/15, 602 00 Brno		doc. Ing. arch. Jakub Kynčl, Ph.D.  Digitální podpis: 28.08.2026 13:07 (razítko)
Projektant: doc. Ing. arch. Jakub Kynčl, Ph.D. číslo autorizace ČKA: 02 672		
Projekční tým: doc. Ing. arch. Jakub Kynčl, Ph.D., Ing. arch. Jiří Knesl, Ing. arch. Bohuš Zoubek, Ing. arch. Jan Špirit, Mgr. Ondřej Hrejsemnou		