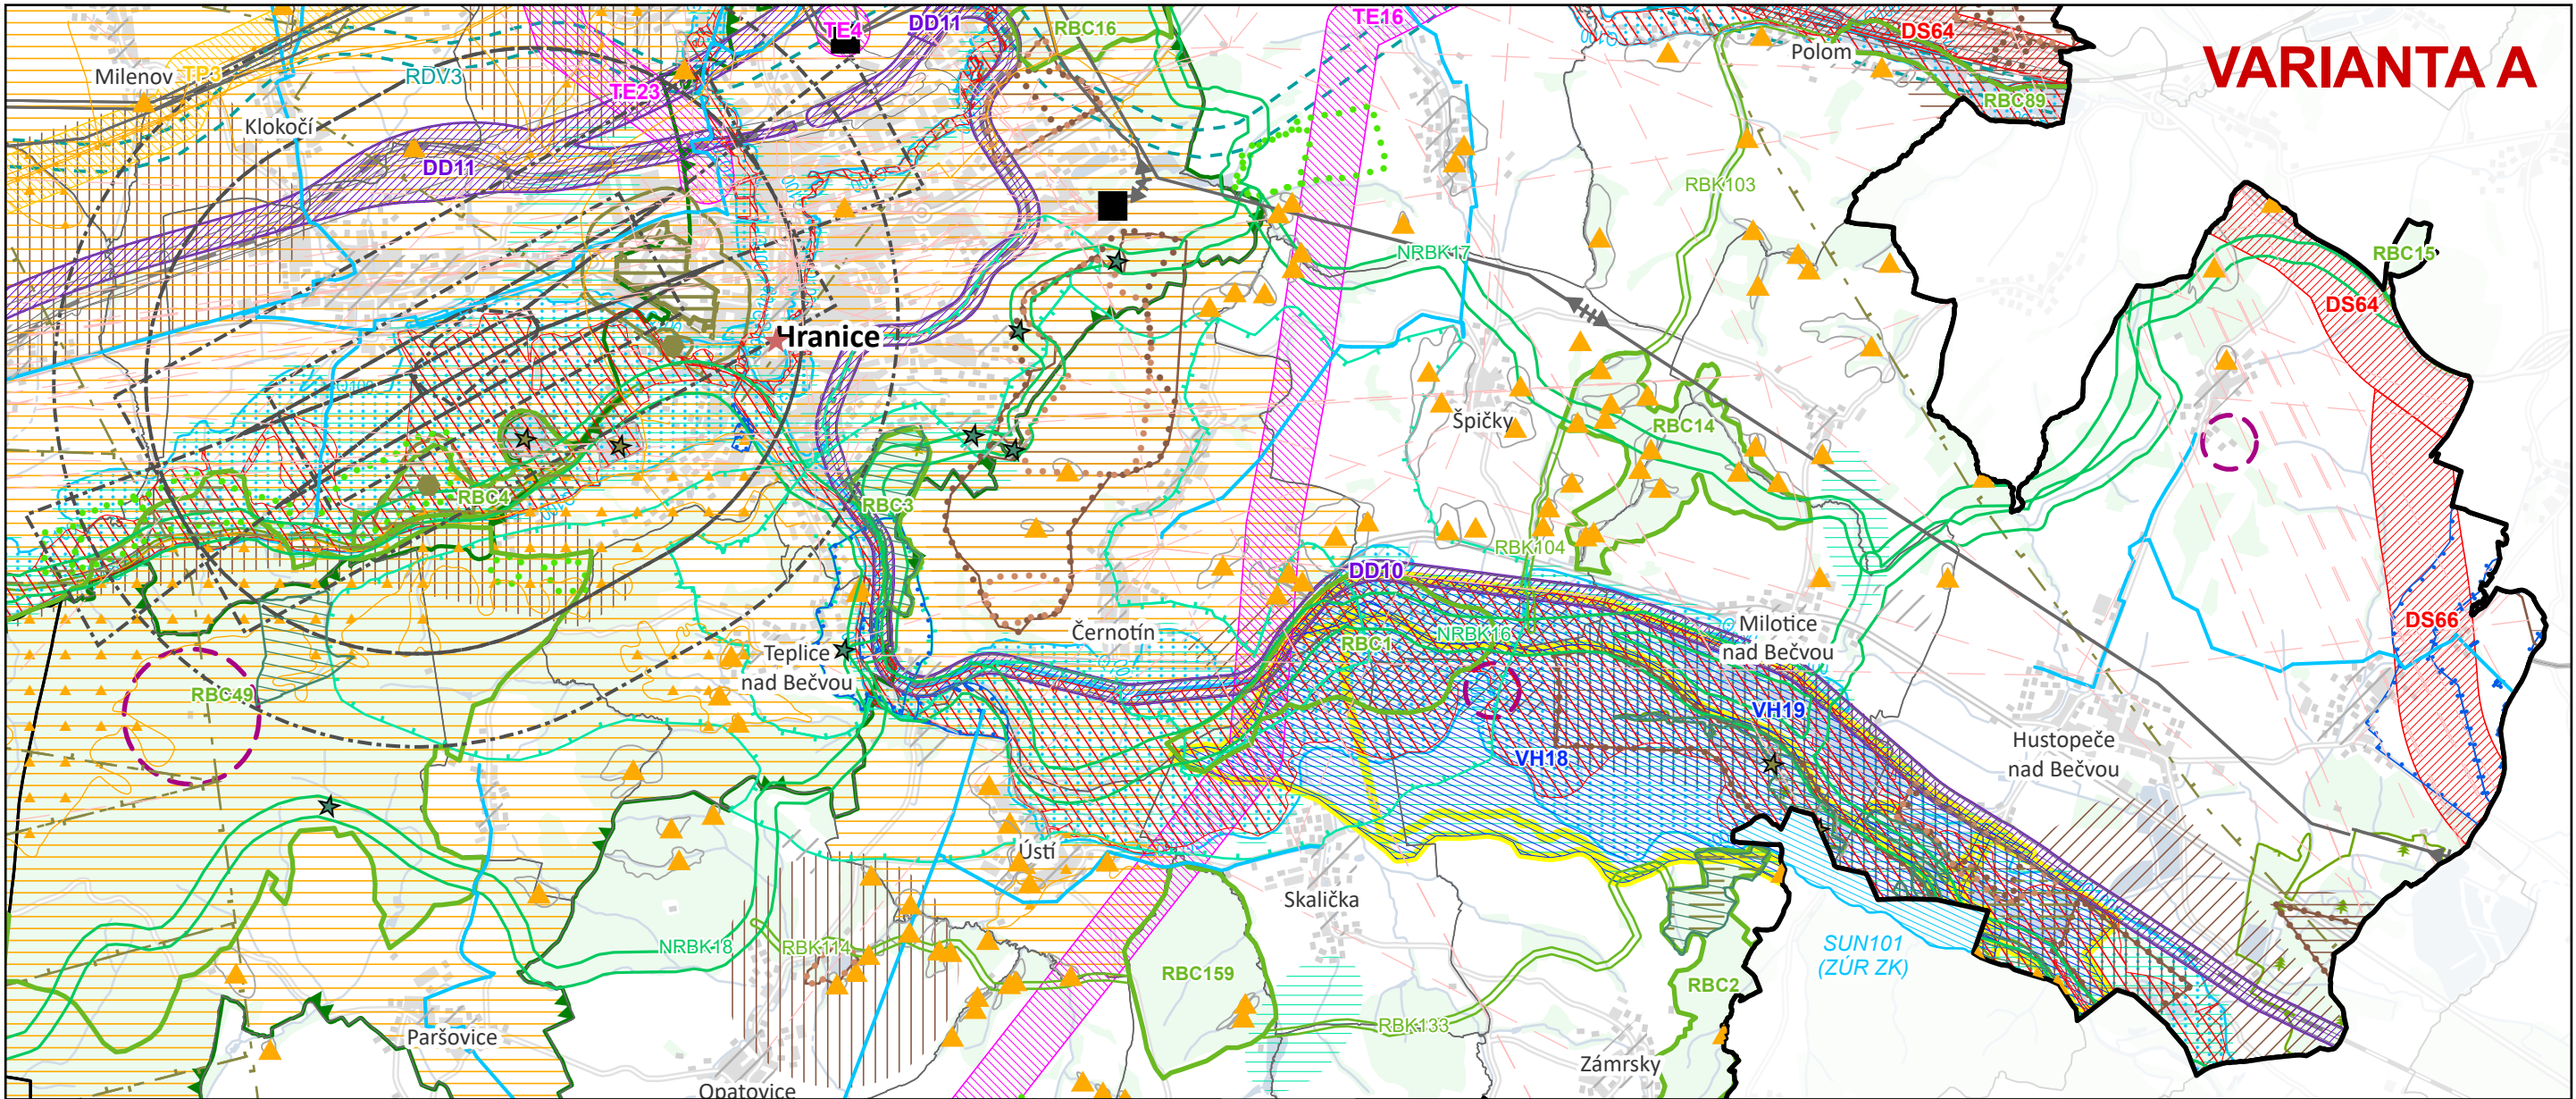


ZÁSADY ÚZEMNÍHO ROZVOJE OLOMOUCKÉHO KRAJE - Změna č. 6b

Z6b/8. Koordinační výkres 1 : 50 000



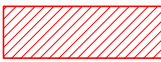
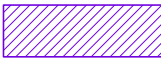
ZÁZNAM O ÚČINNOSTI 		ZPRACOVATEL 	
Správní orgán, který územně plánovací dokumentaci vydal: Zastupitelstvo Olomouckého kraje		knesl kynčl architekti s.r.o. architektonický ateliér Šumavská 416/15, 602 00 Brno	
Datum nabytí účinnosti:		Projektant: doc. Ing. arch. Jakub Kynčl, Ph.D. číslo autorizace ČKA: 02 672	
Pořizovatel: Krajský úřad Olomouckého kraje, Odbor strategického rozvoje kraje, oddělení územního plánování		doc. Ing. arch. Jakub Kynčl, Ph.D. Digitální podpis: 28.08.2026 13:08	
Oprávněná úřední osoba pořizovatele (jméno, příjmení, funkce): Ing. Irena Hendrychová, vedoucí oddělení územního plánování		Projekční tým: doc. Ing. arch. Jakub Kynčl, Ph.D., Ing. arch. Jiří Knesl, Ing. arch. Bohuš Zoubek, Ing. arch. Jan Špirit, Mgr. Ondřej Hrejsemnou	
			
		Datum: červenec 2026	
		Formát: 420 × 297 mm	
		Číslo zakázky: 00515_Z6b	

ZÁSADY ÚZEMNÍHO ROZVOJE OLOMOUCKÉHO KRAJE - Změna č. 6b

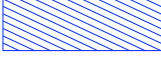
Z6b/8. Koordinační výkres 1 : 50 000 LEGENDA

JEVY NÁVRHOVÉ

Dopravní a technická infrastruktura

-  silniční doprava
-  drážní doprava
-  elektroenergetika
-  zásobování plynem

Vodní hospodářství

-  vodní hospodářství
-  vodní hospodářství plocha doplněná Změnou č. 6b

ÚSES

-  nadregionální biokoridor
-  regionální biocentrum
-  regionální biokoridor

Ostatní jevy

-  území významné pro situování protipovodňových opatření
-  kulturní krajinná oblast
-  rekreační krajinný celek

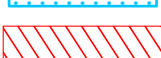
Stanovení zásad pro ochranu a exploataci ložisek nerostných surovin

-  ochrana a exploatace ložisek nerostných surovin - objekt lze využít v plném rozsahu (objekt s vyřešenými střety zájmů, popř. bez střetů zájmů, nebo se střety řešitelnými)
-  ochrana a exploatace ložisek nerostných surovin - objekt lze využít částečně, nebo podmíněně po splnění vybraných technických a environmentálních podmínek
-  ochrana a exploatace ložisek nerostných surovin - objekt nelze využít komplexně (je dotčen limity ochrany přírody, v souč. době převažují zák. zájmy o ochraně složek ŽP nad zájmy využití ložiska)

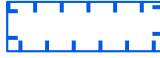
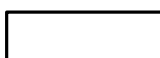
Územní rezervy

-  vodní doprava

LIMITY VYUŽITÍ ÚZEMÍ, INFORMATIVNÍ JEVY

-  elektrická stanice 110 kV
-  elektrické vedení VVN
-  plynovod VVTL
-  plynovod VTL
-  radioreléový spoj
-  dálkový vodovodní řad
-  stanovené záplavové území Q100
-  aktivní zóna záplavového území
-  maloplošné zvláště chráněné území < 25 ha
-  maloplošné zvláště chráněné území > 25 ha
-  NATURA 2000 - evropsky významná lokalita > 25 ha

-  lokalita výskytu zvláště chráněných druhů rostlin a živočichů s národním významem > 25 ha
-  lokalita výskytu zvláště chráněných druhů rostlin a živočichů s národním významem < 25 ha
-  ochranné pásmo vzletového a přistávacího prostoru letiště
-  ochranné pásmo železnice
-  chráněné ložiskové území
-  dobývací prostor
-  výhradní ložisko
-  nevýhradní evidované ložisko
-  sesuvné území > 25 ha
-  sesuvné území < 25 ha
-  městská památková zóna < 25ha
-  území s archeologickými nálezy I. a II. kategorie

-  ochranné pásmo vodního zdroje I. stupně
-  ochranné pásmo vodního zdroje II., II.a a II.b stupně
-  ochranné pásmo přírodního léčivého zdroje a zdroje přírodních minerálních vod
-  ochranné pásmo telekomunikačního zařízení
-  zájmové území Ministerstva obrany a vojenského újezdu
-  zájmové území Ministerstva obrany vzdušné prostory a letecká zabezpečovací zařízení
-  objekt důležitý pro obranu státu > 25ha
-  objekt důležitý pro obranu státu < 25ha
-  kraj
-  SO ORP
-  obec
-  ZÚR Zlínského kraje
-  vodní hospodářství (plocha SUN101)