
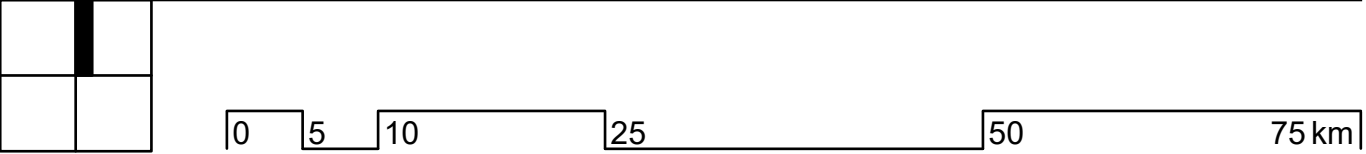



ZÚR OLOMOUCKÉHO KRAJE - Změna č. 6b


Z6b/9. Výkres širších vztahů 1 : 500 000

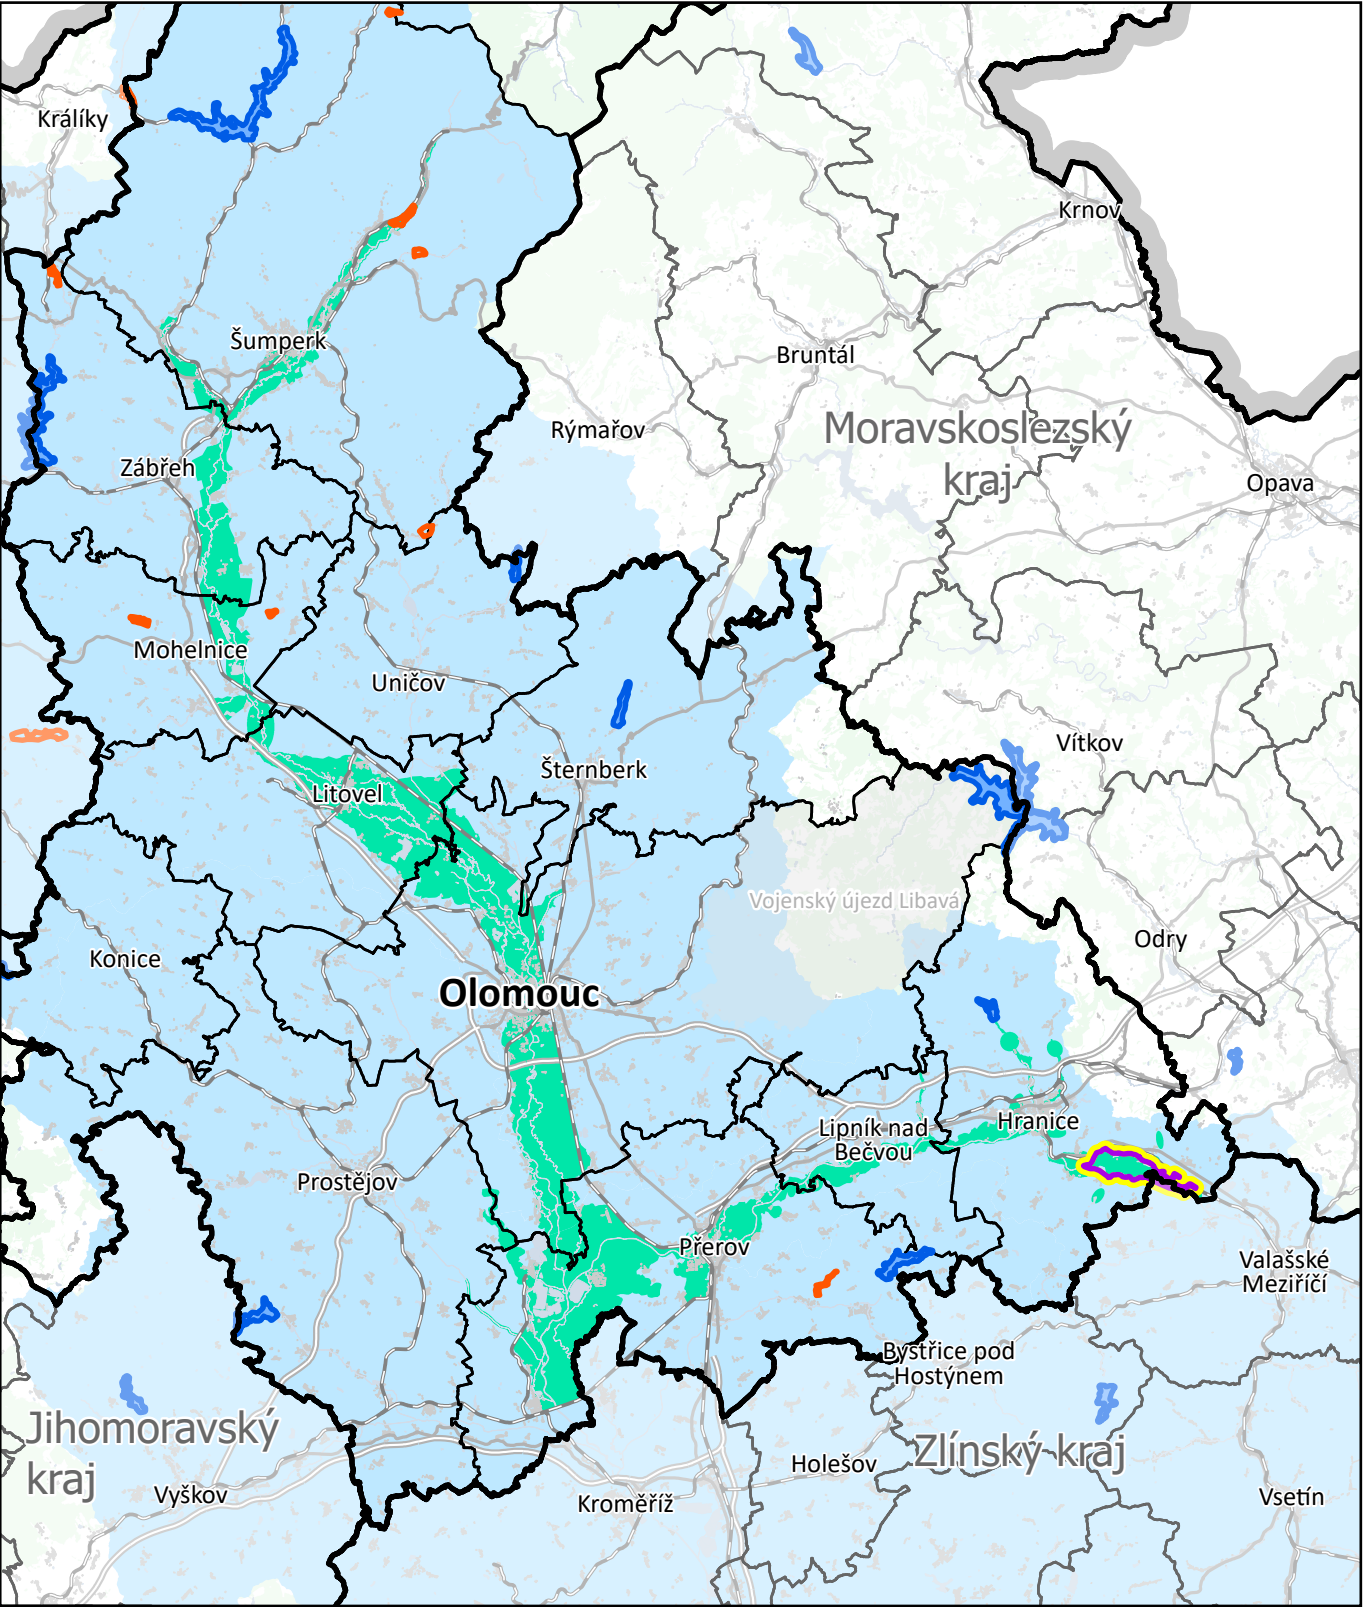

Datum: červenec 2026	Formát: 420 × 297 mm	Číslo zakázky: 00515_Z6b
-------------------------	-------------------------	-----------------------------

PROTIPOVODŇOVÁ OCHRANA

 -  vodní dílo Skalička
(prvek doplněný Změnou č. 6b)
-  významná suchá nádrž
-  lokalita vhodná pro akumulaci
povrchových vod (LAPV)
-  území významné pro situování
protipovodňových opatření
-  povodí Moravy (bez Dyje)
-  hranice krajů

 ZÁZNAM O ÚČINNOSTI		
Správní orgán, který územně plánovací dokumentaci vydal: Zastupitelstvo Olomouckého kraje		
Datum nabytí účinnosti:		
Pořizovatel: Krajský úřad Olomouckého kraje, Odbor strategického rozvoje kraje, oddělení územního plánování		
Oprávněná úřední osoba pořizovatele (jméno, příjmení, funkce): Ing. Irena Hendrychová, vedoucí oddělení územního plánování		

ZPRACOVATEL		KNESL KYNČL
knesl kynčl architekti s.r.o. architektonický ateliér Šumavská 416/15, 602 00 Brno		doc. Ing. arch. Jakub Kynčl, Ph.D.  Digitální podpis: 28.08.2026 13:09 (razítko)
Projektant: doc. Ing. arch. Jakub Kynčl, Ph.D. číslo autorizace ČKA: 02 672		
Projekční tým: doc. Ing. arch. Jakub Kynčl, Ph.D., Ing. arch. Jiří Knesl, Ing. arch. Bohuš Zoubek, Ing. arch. Jan Špirit, Mgr. Ondřej Hrejsemnou		