

K.Ú. NEZAMYSLICE nad HANOU

VÝKAZ DOSAVADNÍHO A NOVÉHO STAVU ÚDAJŮ KATASTRU NEMOVITOSTÍ

Dosavadní stav				Nový stav				Porovnání se stavem evidence právních vztahů								
Označení pozemku parc. číslem	Výměra parcely		Druh pozemku	Označení pozemku parc. číslem	Výměra parcely		Druh pozemku	Typ stavby	Způsob určení výměr	Díl přechází z pozemku označeného v		Číslo listu vlastnictví		Výměra dílu		Označení dílu
	ha	m ²	Způsob využití		ha	m ²	Způsob využití	Způsob využití		katastru nemovitostí	dřívější poz. evidenci	ha	m ²			
st. 33/1	16	10	zast. pl.	st. 33/1	17	63	zast. pl.	č.p. 19 rod. dům	2	st. 33/1 963/1 1024/4	814 909 909	16 10 1 52 17 63	celá b a			
st. 33/2	14	08	zast. pl.	st. 33/2	15	38	zast. pl.	bez čp/če jiná stavba	2	st. 33/2 963/1 1024/4	909 909 909	14 08 4 26 15 38	celá c d			
963/1	3	28	41 ovoc. sad ostat. pl.	963/1	3	28	36 ovoc. sad ostat. pl.		0	963/1	909	3	28	36		
1024/4	2	98	ostat. kom.	1024/4	19		ostat. kom.		2	1024/4	909			19		
	3	61	57	*)	3	61	56									

Výkaz údajů o bonitovaných půdně ekologických jednotkách (BPEJ) k parcelám nového stavu


Parcelní číslo podle		Kód BPEJ	Výměra		BPEJ na dílu parcely	Parcelní číslo podle		Kód BPEJ	Výměra		BPEJ na dílu parcely
katastru nemovitostí	zjednodušené evidence		ha	m ²		katastru nemovitostí	zjednodušené evidence		ha	m ²	
963/1		36100 30110	3	22 5 3	41 95 36						

*) Rozdíl v součtu výměr v důsledku zaokrouhlení číselně určených výměr podle § 82 odst. 2 katastrální vyhlášky

BOD: 13.1.1.
1.1.

SEZNAM SOUŘADNIC PRO ZÁPIS DO KN (S - JTSK)

č. b.	Y	X	Kk	pozn.
313-7	555622.81	1150475.95	3	zídka
313-29	555601.87	1150482.26	3	roh budovy
314-114	555587.80	1150484.37	3	roh budovy
414-1	555577.76	1150483.30	3	rampa
485-1	555623.16	1150476.44	3	sl. plotu
2	555610.68	1150474.42	3	zídka
3	555608.82	1150473.87	3	zídka
4	555605.65	1150473.59	3	zídka
5	555601.52	1150482.31	3	zídka

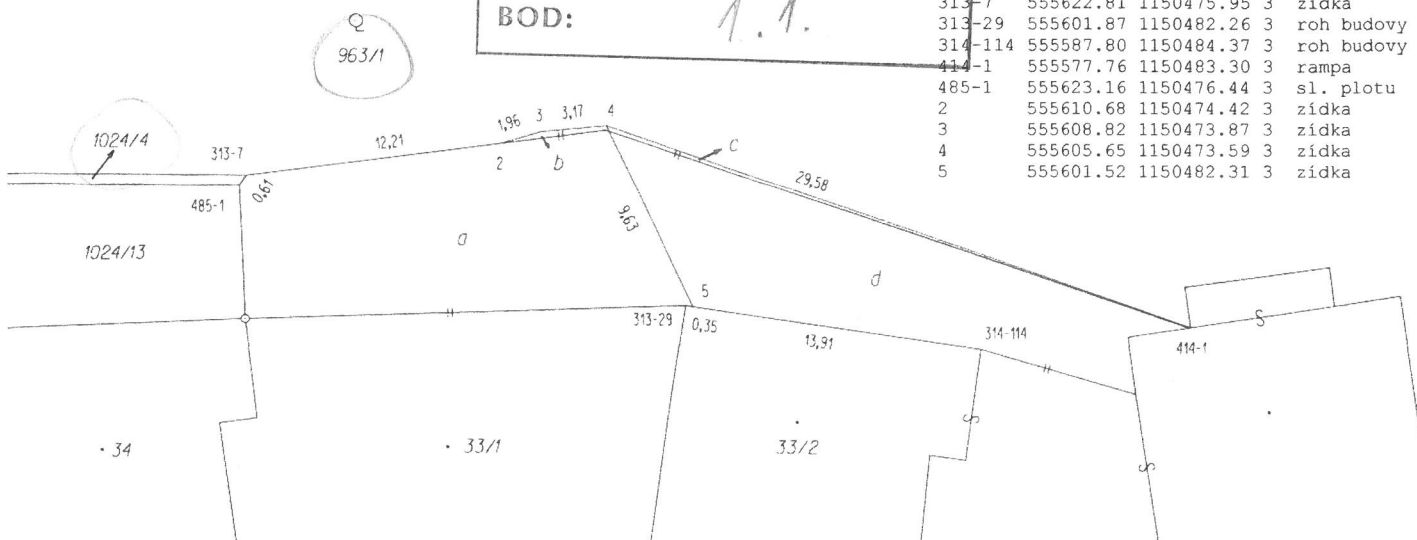

GEOMETRICKÝ PLÁN pro změnu hranice pozemku	Geometrický plán ověřil úředně oprávněný zeměměřický inženýr:		Stejnopis ověřil úředně oprávněný zeměměřický inženýr:	
	Jméno, příjmení: Ing. Stanislav Busta		Jméno, příjmení: Ing. Stanislav Busta	
	Číslo položky seznamu úředně oprávněných zeměměřických inženýrů: 2796/2017		Číslo položky seznamu úředně oprávněných zeměměřických inženýrů: 2796/2017	
	Dne: 22. 6. 2022 Číslo: 72/2022		Dne: 30. 6. 2022 Číslo: 78/2022	
Nálezitostmi a přesností odpovídá právním předpisům.		Tento stejnopis odpovídá geometrickému plánu v elektronické podobě uloženému v dokumentaci katastrálního úřadu.		
Vyhotovitel: Milan Busta Revoluční 43 682 01 Vyškov mobil: 608 311 725		Katastrální úřad souhlasí s očíslováním parcel.		<p>Ing. Stanislav Busta KÚ pro Olomoucký kraj KP Prostějov PGP 977/2022-709 2022.06.29 10:02:34 +02'00'</p>
Číslo plánu: 657 - 12/2022				
Okres: Prostějov				
Obec: Nezamyslice				
Kat. území: Nezamyslice nad Hanou				
Mapový list: Vyškov 2 - 5/22				
Dosavadním vlastníkům pozemků byla poskytnuta možnost seznámit se v terénu s průběhem navrhovaných nových hranic, které byly označeny předepsaným způsobem. viz seznam souřadnic				

33

L.V. FERRER
MATE: 18.11.1
BOR: 1.2.1

367/1

418

41

38/1

375

432

24/2

22

49
49/1

268-1662

48

39

45

367/2

428

25

44/2

