






k.u. Štěpánov u Olomouce

MATERIÁL:

9.2.



BOD:

3.8.

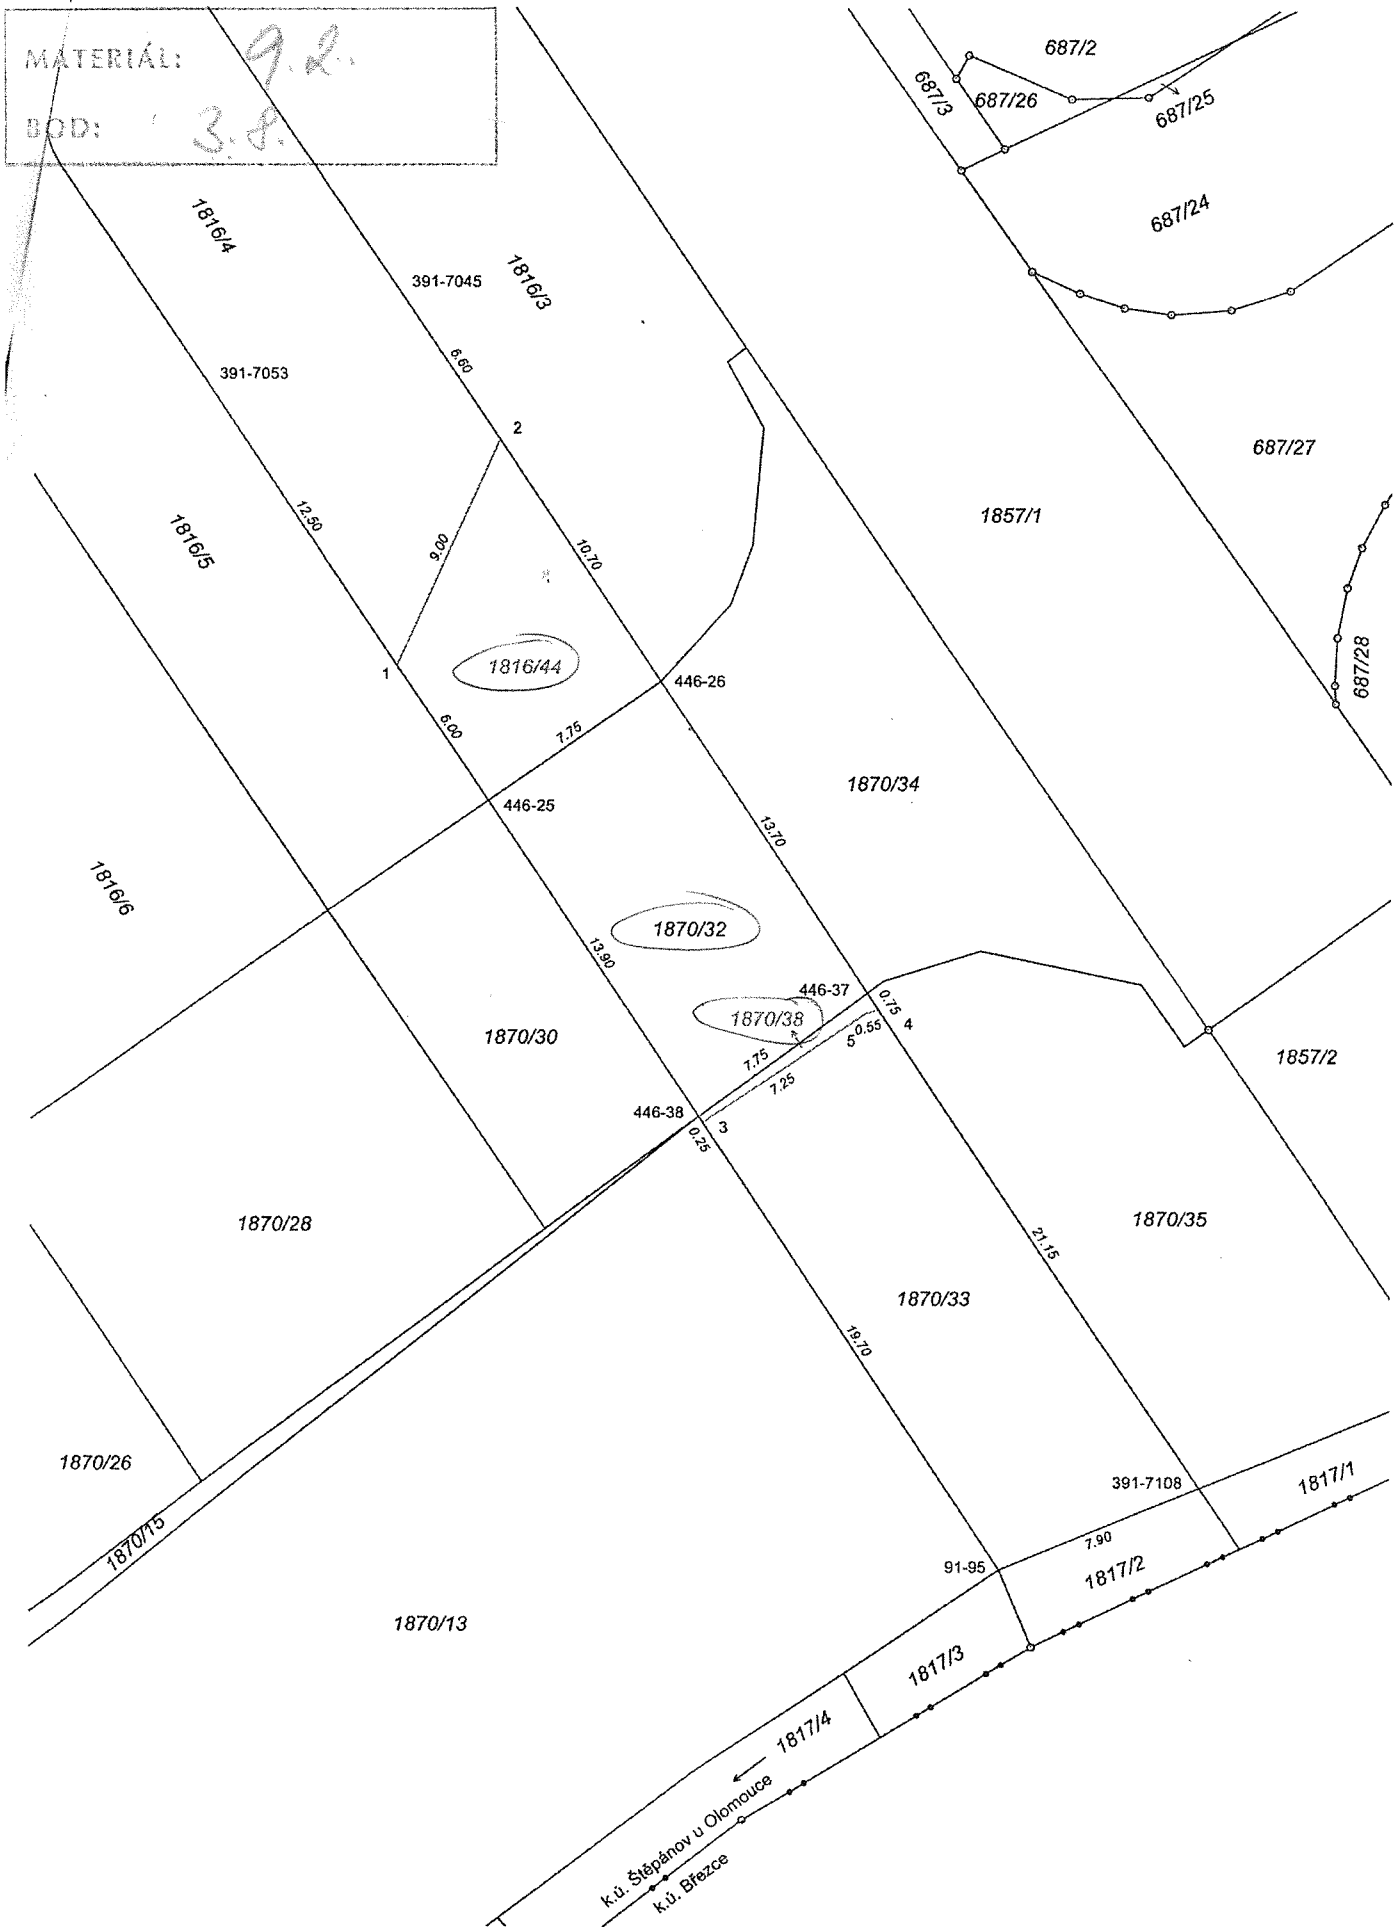

k. ú. Unčovice

ČÍSLO:	9.2.
BOD:	3.9.

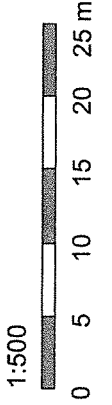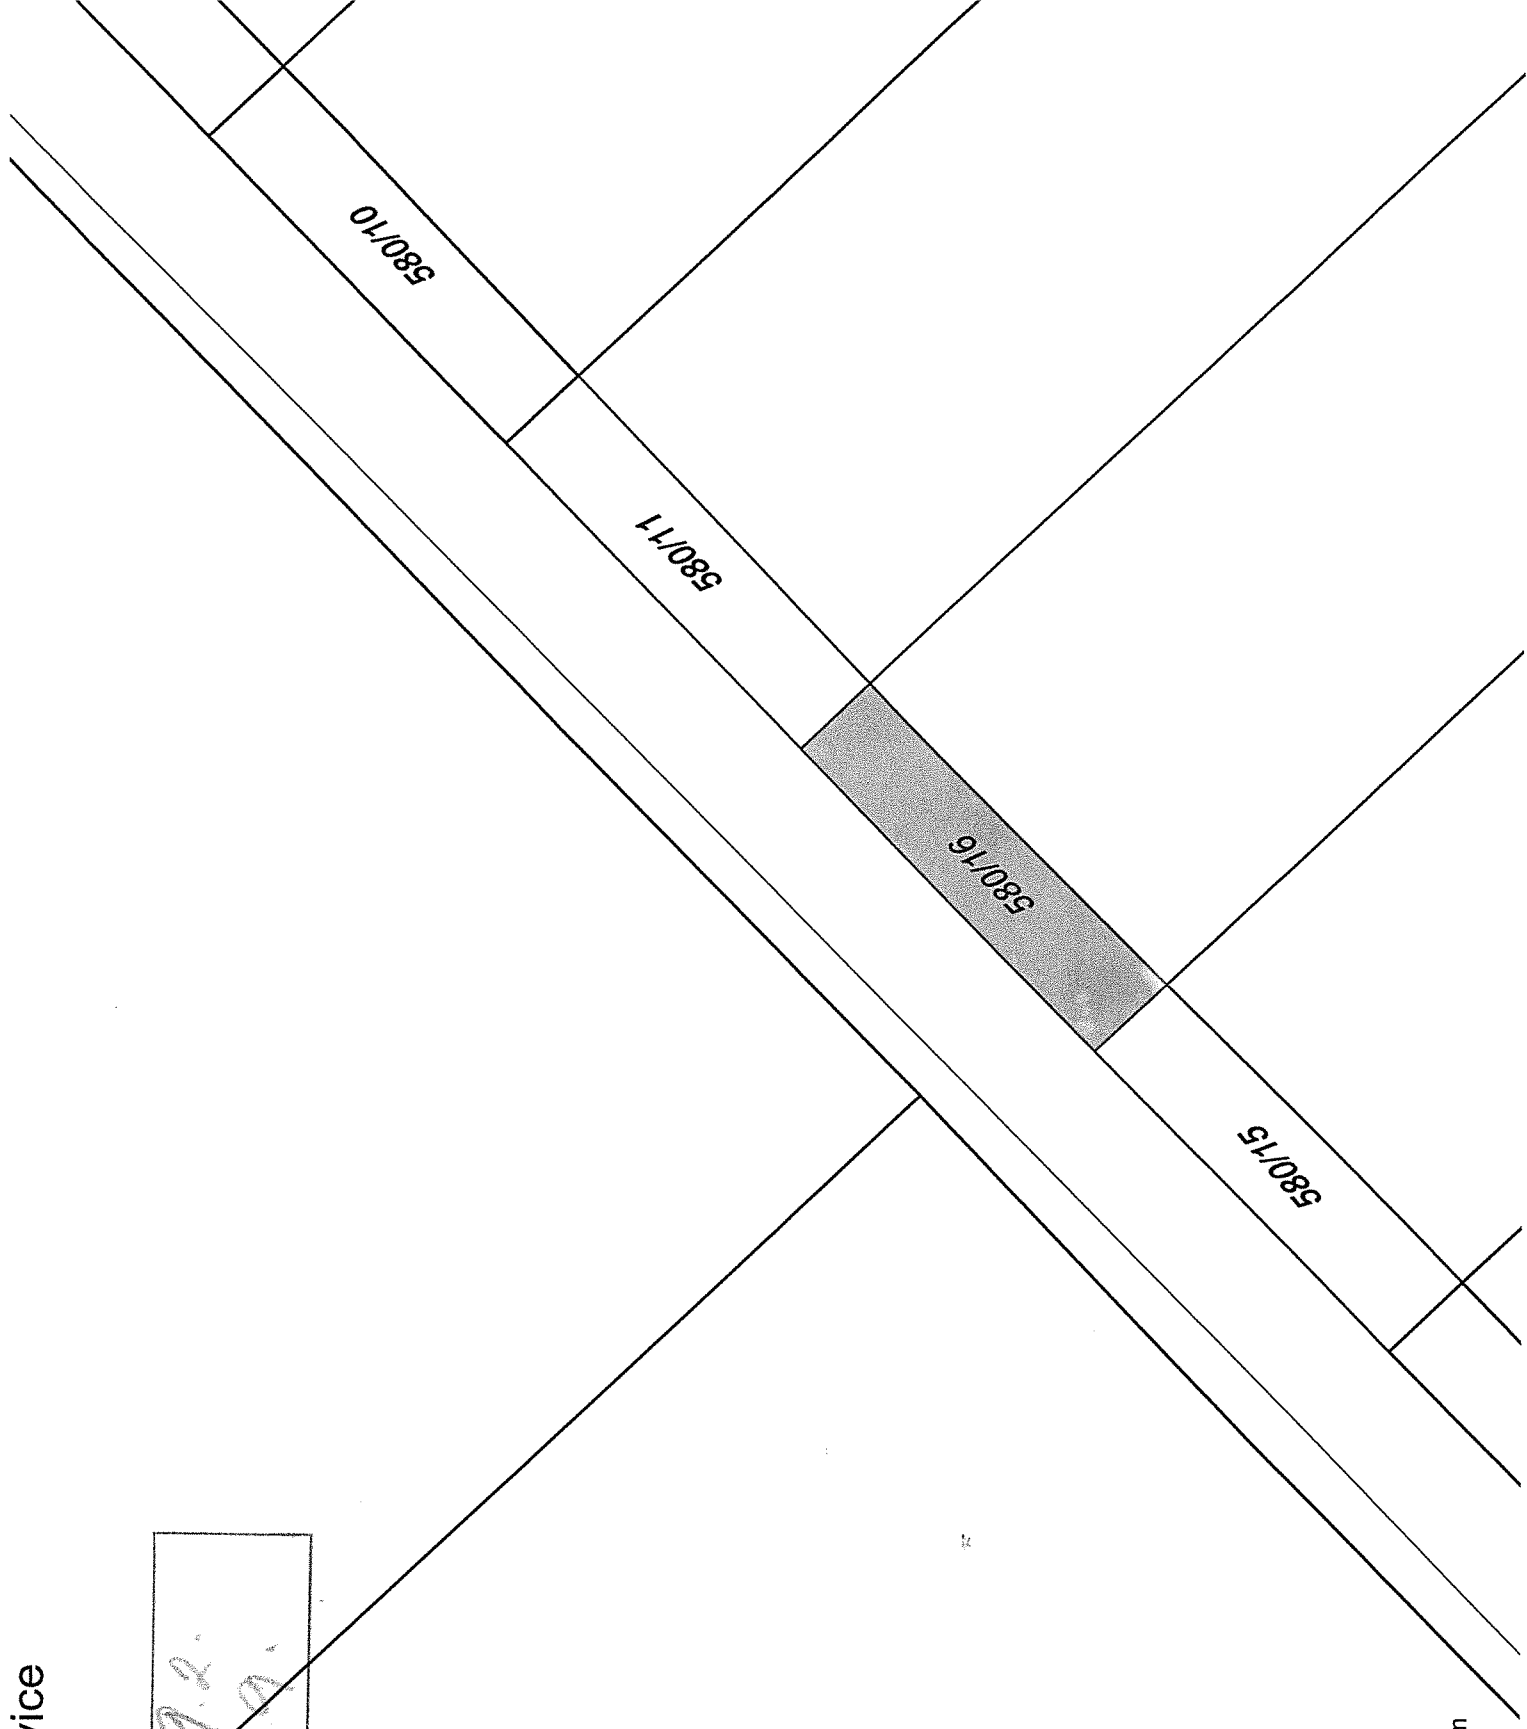

k. ú. Nová Červená Voda

237/2

MAJENÍK: 9.2.

ADD: 3.06/3.14.

24/3

24/2

24/1

1873/2

1873/3

1873/1

1873/5

25/2

282

280

1873/4

1785/2

1227

103


1274/2

1C

1225

3/1


1:250

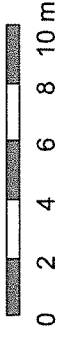

K.Ú. TOVAČOV

MATERIÁL: 9.2.

BOD: 4.

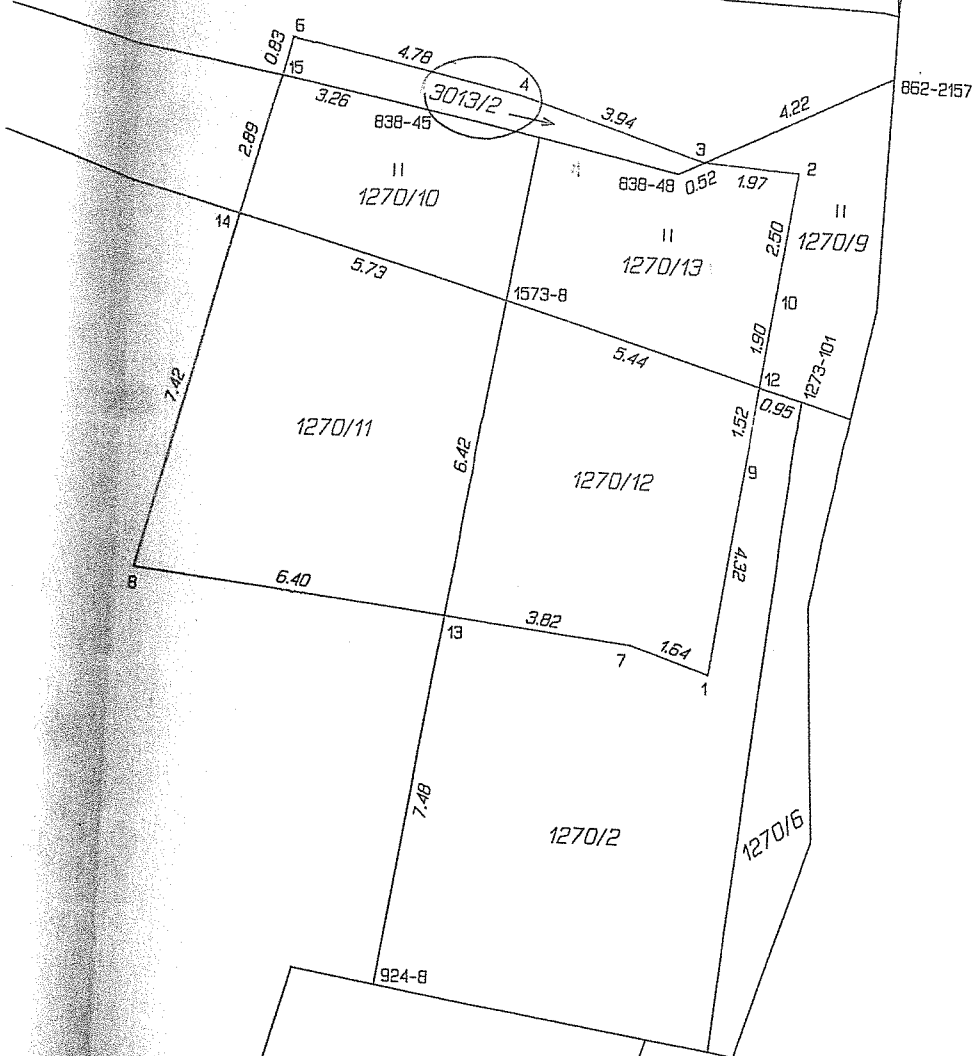

Seznam souřadnic (S-JTSK)

Souřadnice pro zápis do KN

Číslo bodu      Y      X      Kód kv.      Poznámka

Číslo bodu	Y	X	Kód kv.	Poznámka
k.ú. Tovačov (768014)				
838-42	546146.51	1140343.24	4	dočasně kolík
838-45	546116.15	1140349.77	4	dočasně kolík
838-48	546111.30	1140350.82	4	dočasně kolík
862-2157	546107.05	1140348.77	6	barva
924-8	546116.65	1140367.05	7	dočasně kolík
1273-101	546108.59	1140355.23	4	barva
1573-5	546131.71	1140348.41	5	dočasně kolík
1573-8	546114.60	1140353.45	4	beton-barva
1	546110.26	1140360.71	3	beton-barva
2	546108.88	1140350.73	3	dočasně kolík
3	546110.81	1140350.58	6	dočasně kolík
4	546114.51	1140349.40	3	dočasně kolík
6	546119.11	1140348.33	3	dočasně kolík
7	546111.83	1140360.18	3	dočasně kolík
8	546121.86	1140358.95	3	dočasně kolík
9	546109.68	1140356.50	3	dočasně kolík
10	546109.21	1140353.15	3	dočasně kolík
12	546109.47	1140354.97	4	dočasně kolík
13	546115.55	1140359.72	7	dočasně kolík
14	546120.02	1140351.85	5	dočasně kolík
15	546119.31	1140349.09	4	dočasně kolík