


VÝKAZ DOSAVADNÍHO A NOVÉHO STAVU ÚDAJŮ KATASTRU NEMOVITOSTÍ

Dosavadní stav				Nový stav				Porovnání se stavem evidence právních vztahů					
Označení parc. číselm	Výměra parcely		Druh pozemku	Označení parc. číselm	Výměra parcely		Druh pozemku	Typ stavby	Důvod změny v katastru nemovitostí	Číslo listu vlastnického	Výměra dílu		Označení dílu
	ha	m ²			ha	m ²					ha	m ²	
471721	14	88	ost./kom.	471721	14	74	ost./občaha	0	471721	363	14	88	
471723	3	09	ost./kom.	471723	2	90	ost./občaha	0	471723	363	3	09	
471724	82		ost./kom.	471724	63		ost./občaha	0	471724	363	82		
471726	78		ost./kom.	471726	64		ost./občaha	2	471726	363	78		
471728	5	98	ost./kom.	471728	5	28	ost./občaha	2	471728	363	25	55	
				471738	1	36	ost./kom.	0	471738				
					(25)	(55)							
					25	55							

Ing. Pířev
MATERIÁL: 13.1.
BOD: 2.1.

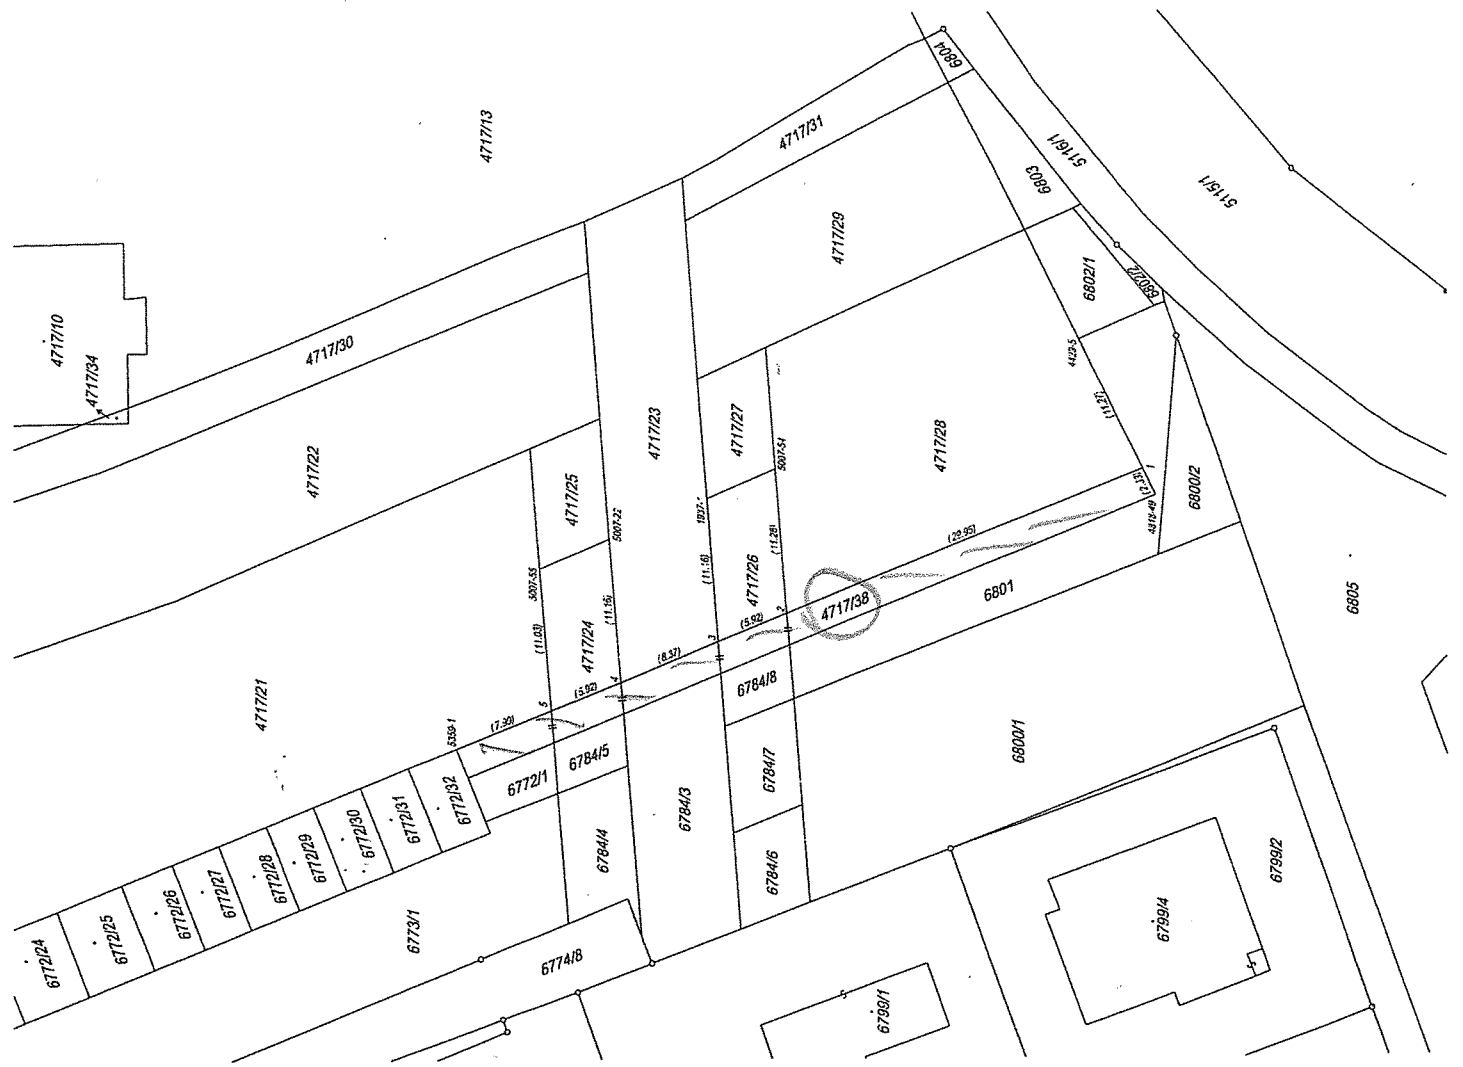

GEOMETRICKÝ PLÁN
 pro - rozdělení pozemku

Ing. Dušan Magát

Číslo pobýhy seznamu určená oprávněných zeměměřičských inženýrů: 785/1995
 Účet: 0850

Geometrický plán ověřil úředně oprávněný zeměměřičský inženýr: Ing. Dušan Magát
 Jméno a příjmení: Ing. Dušan Magát

Číslo pobýhy seznamu určená oprávněných zeměměřičských inženýrů: 785/1995
 Účet: 0850


Tento stejnopis odpovídá geometrickému plánu v elektronické podobě uloženému v dokumentaci katastrálního úřadu
 Ověření stejnopisu geometrického plánu v listinné podobě.

Vyhodnotil: **GEOKAM PŘEROV s.r.o.**
 Kratochvílova 624/43
 750 02 Přerov I - Město
 IČ: 25844415 DIČ: CZ 25844415
 Zapsaná v obchodním rejstříku Krajského soudu v Olomouci, oddíl C, vložka 21424


Číslo plánu: 6744 - 46/2018

Okres: PŘEROV
 Obec: Přerov
 Katastrální úřad: Přerov
 Měřítko: 1:1000

Dosavadním vlistinným pozemkem byla poskytnuta možnost rozdělení se v lehu s průběhem navrhovaných nových hranic, které byly zohledněny předepsaným způsobem.

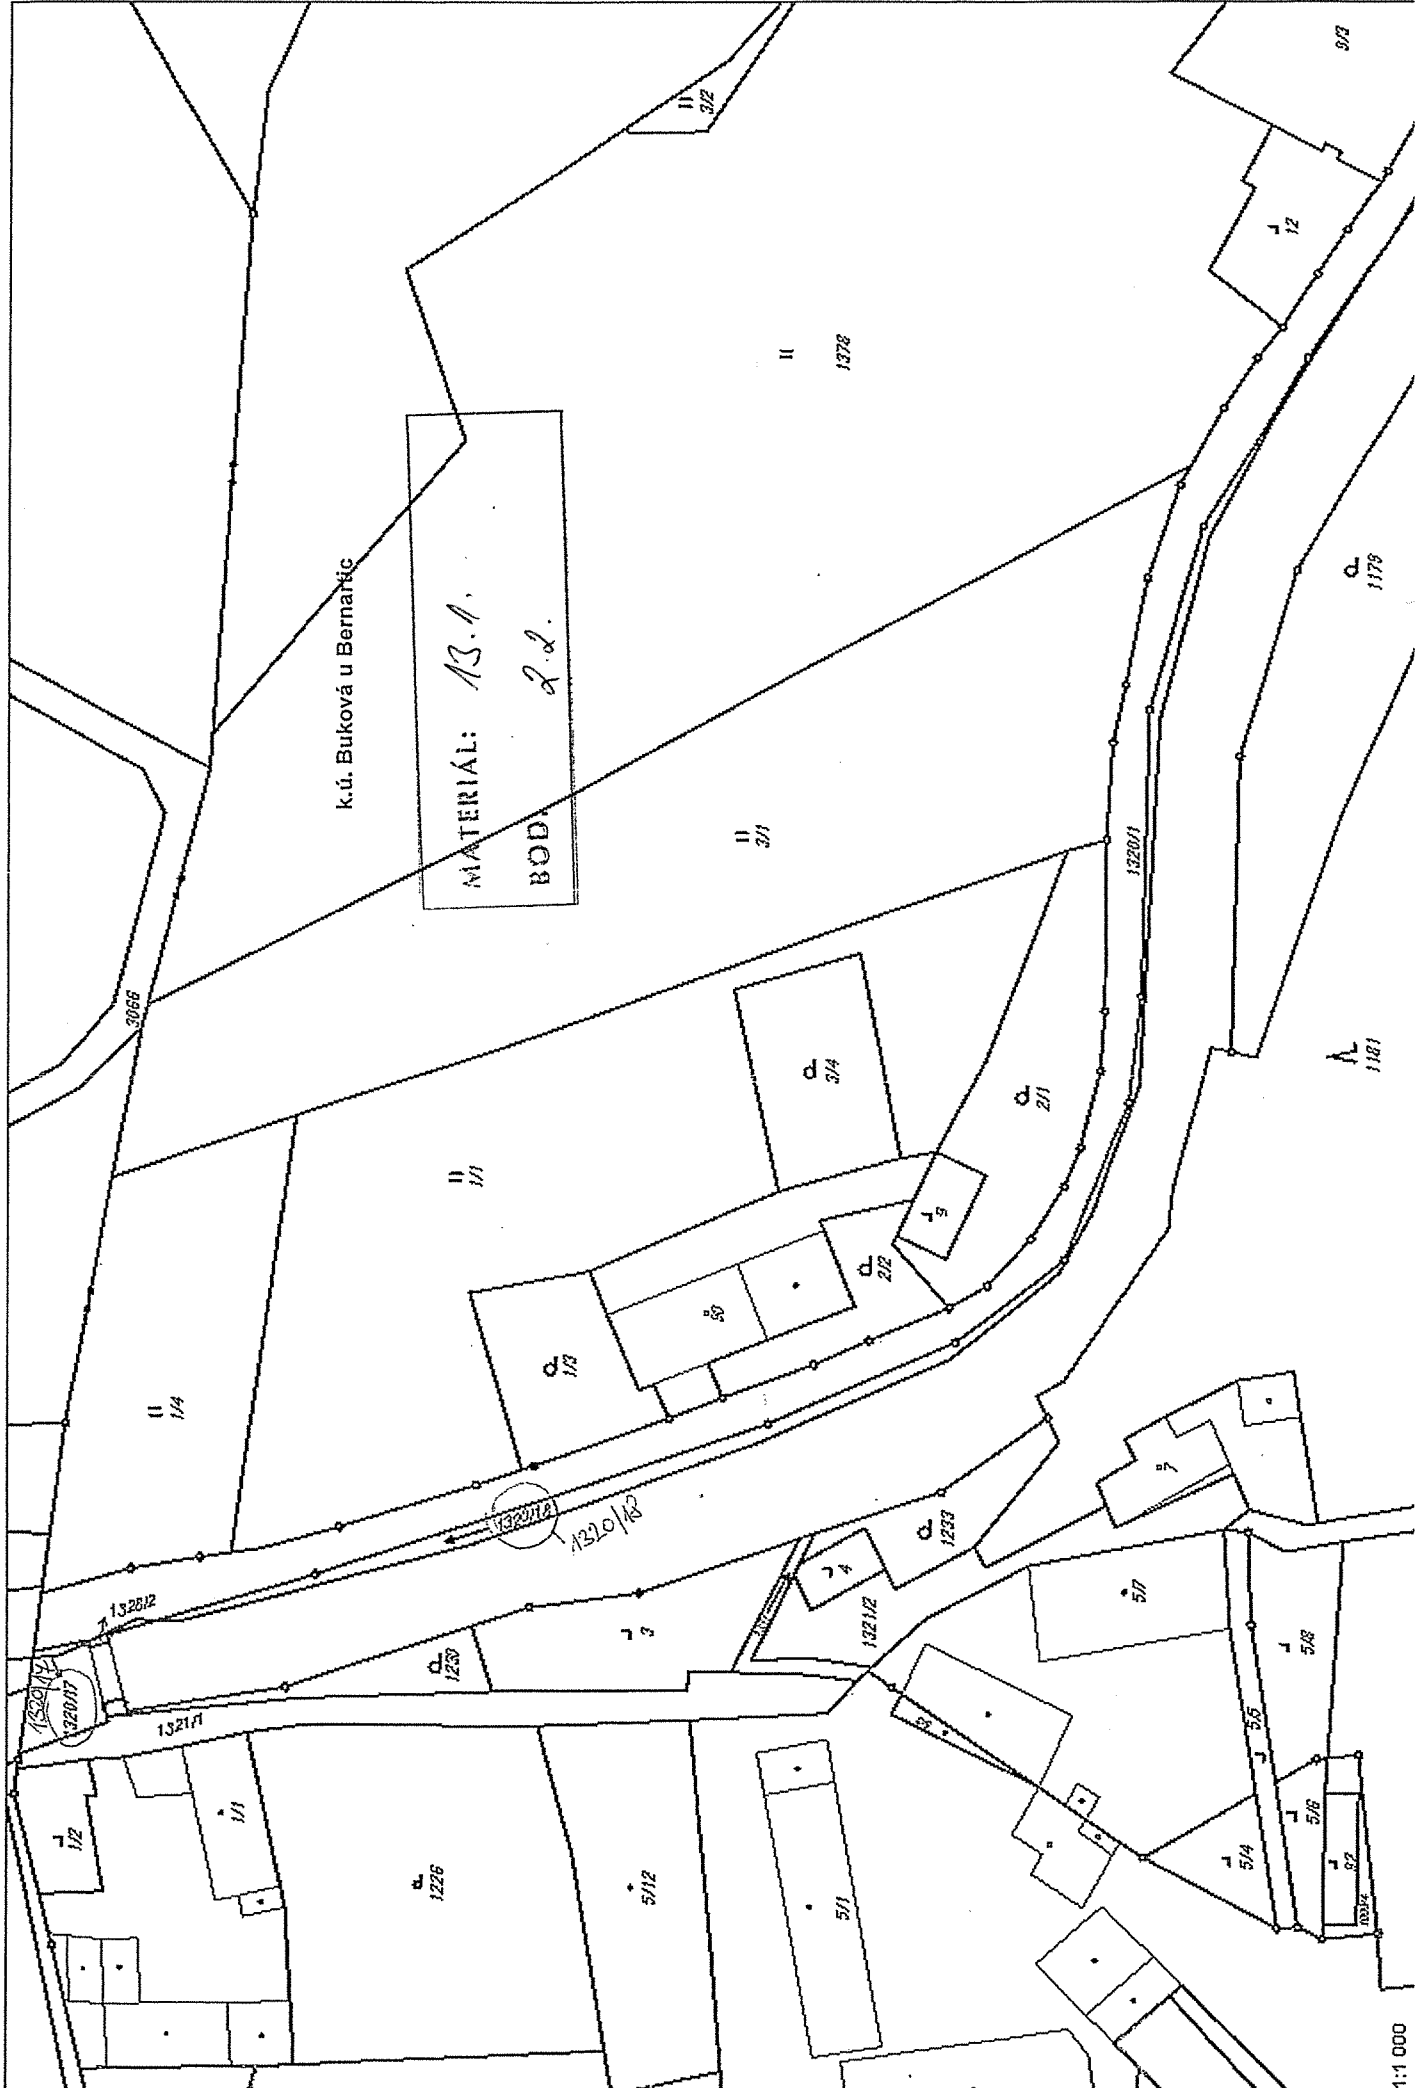


ace dat ISKN Tisk - 0s :828ms, 476 prvku.

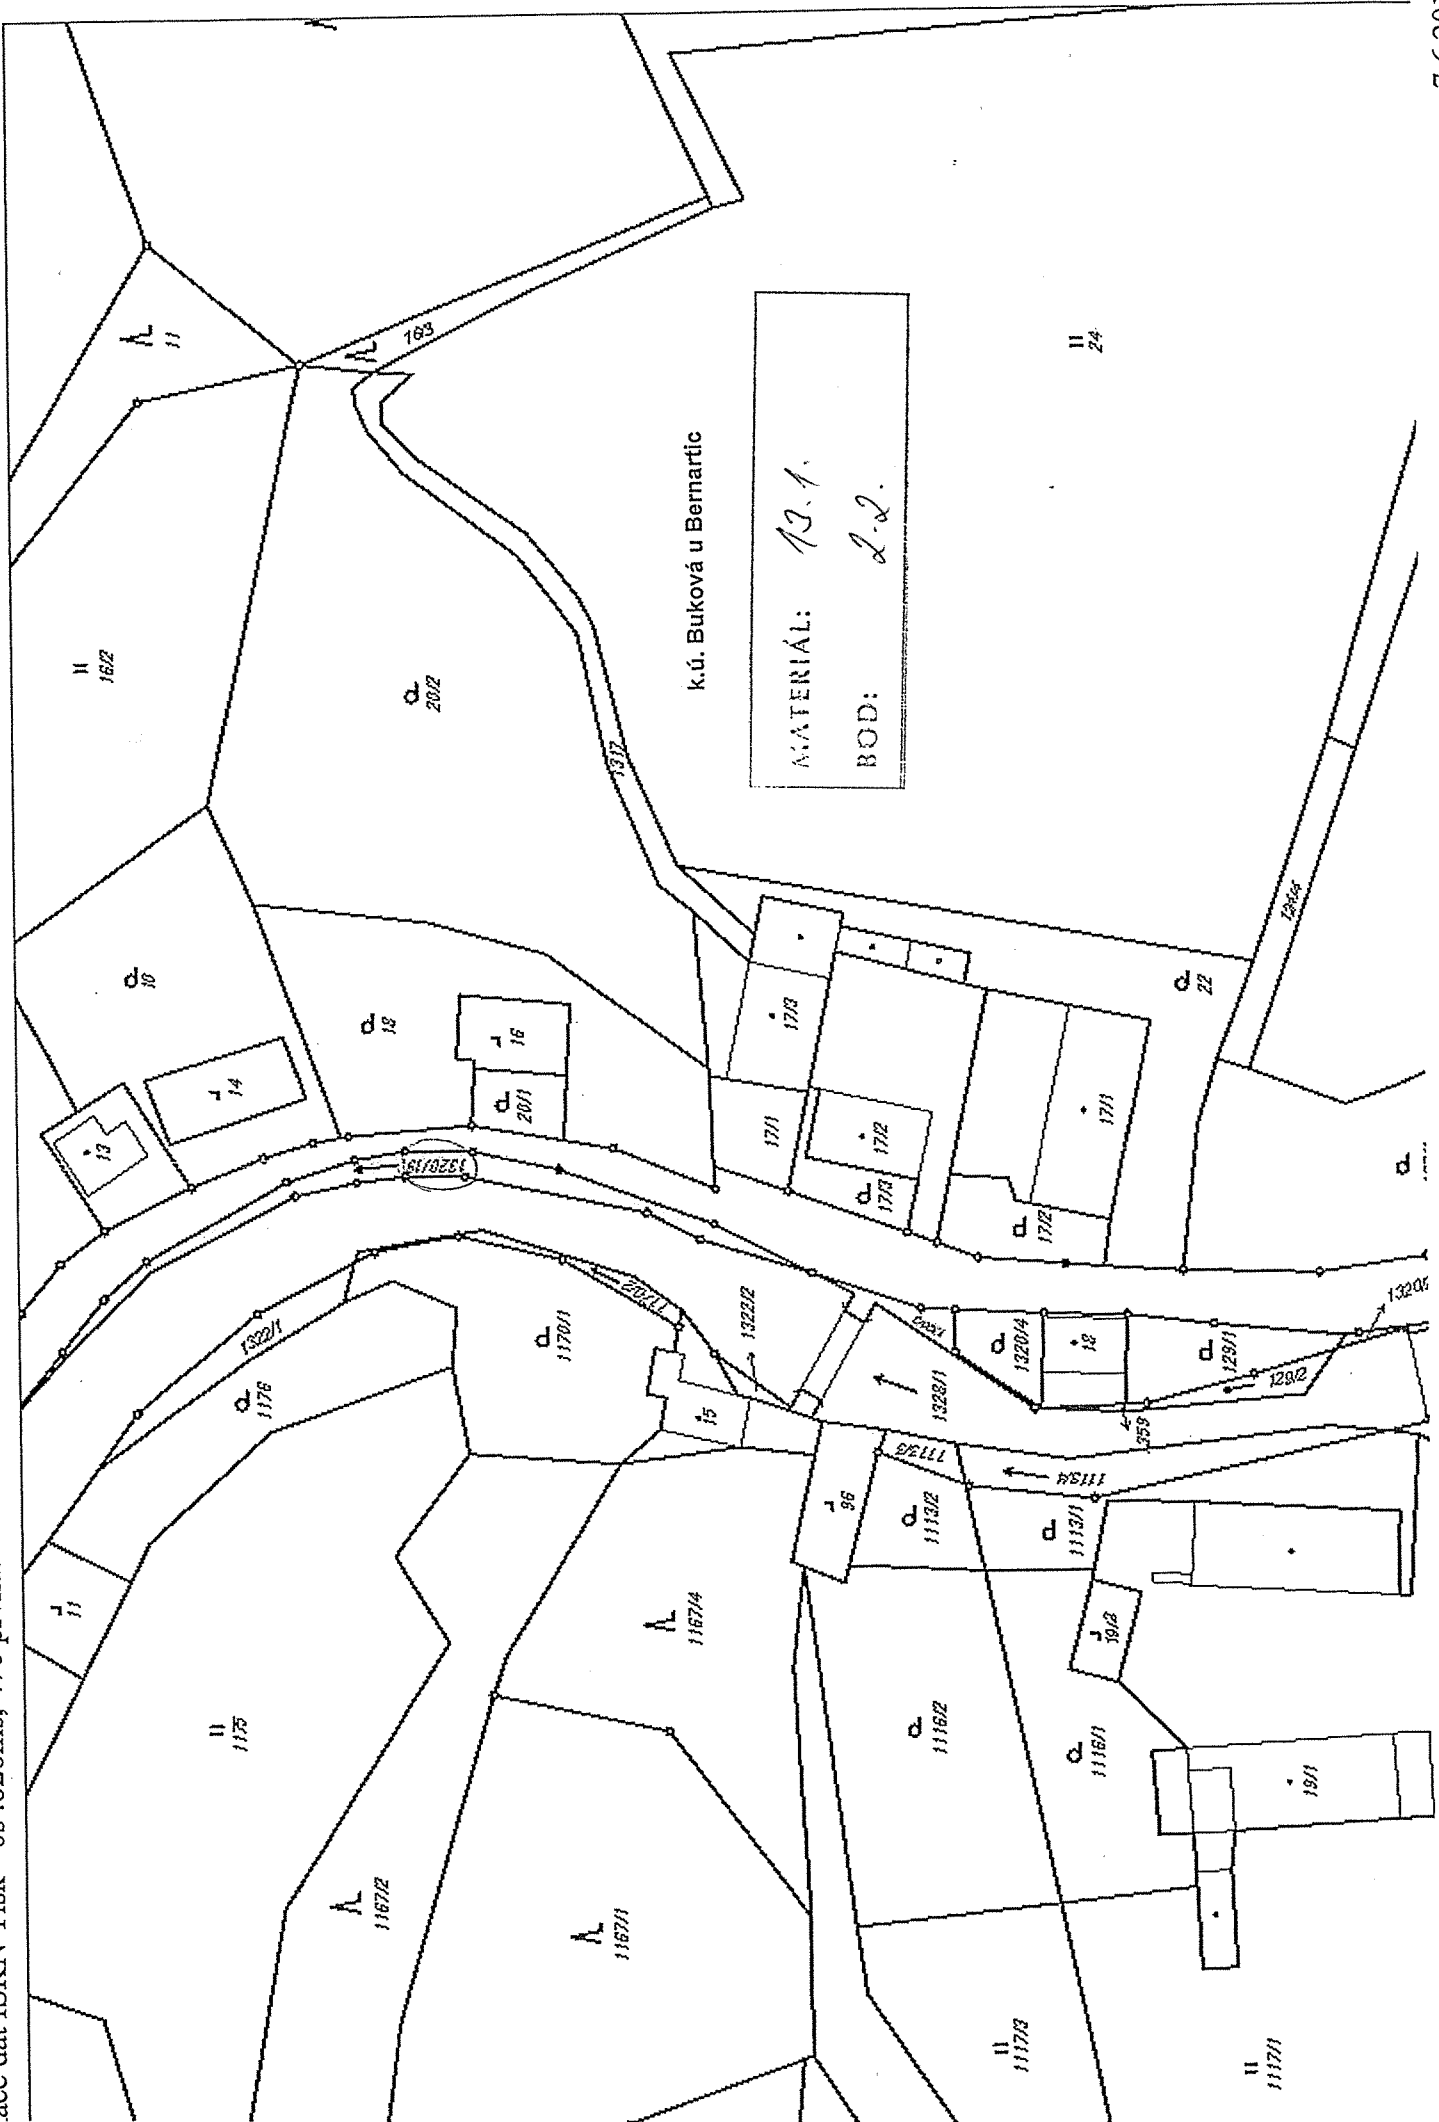


MATERIÁL: 13.1.
 BOD: 2.2.

k.ú. Buková u Bernartic


publikace dat ISKN Tisk - 1s :109ms, 361 prvků.

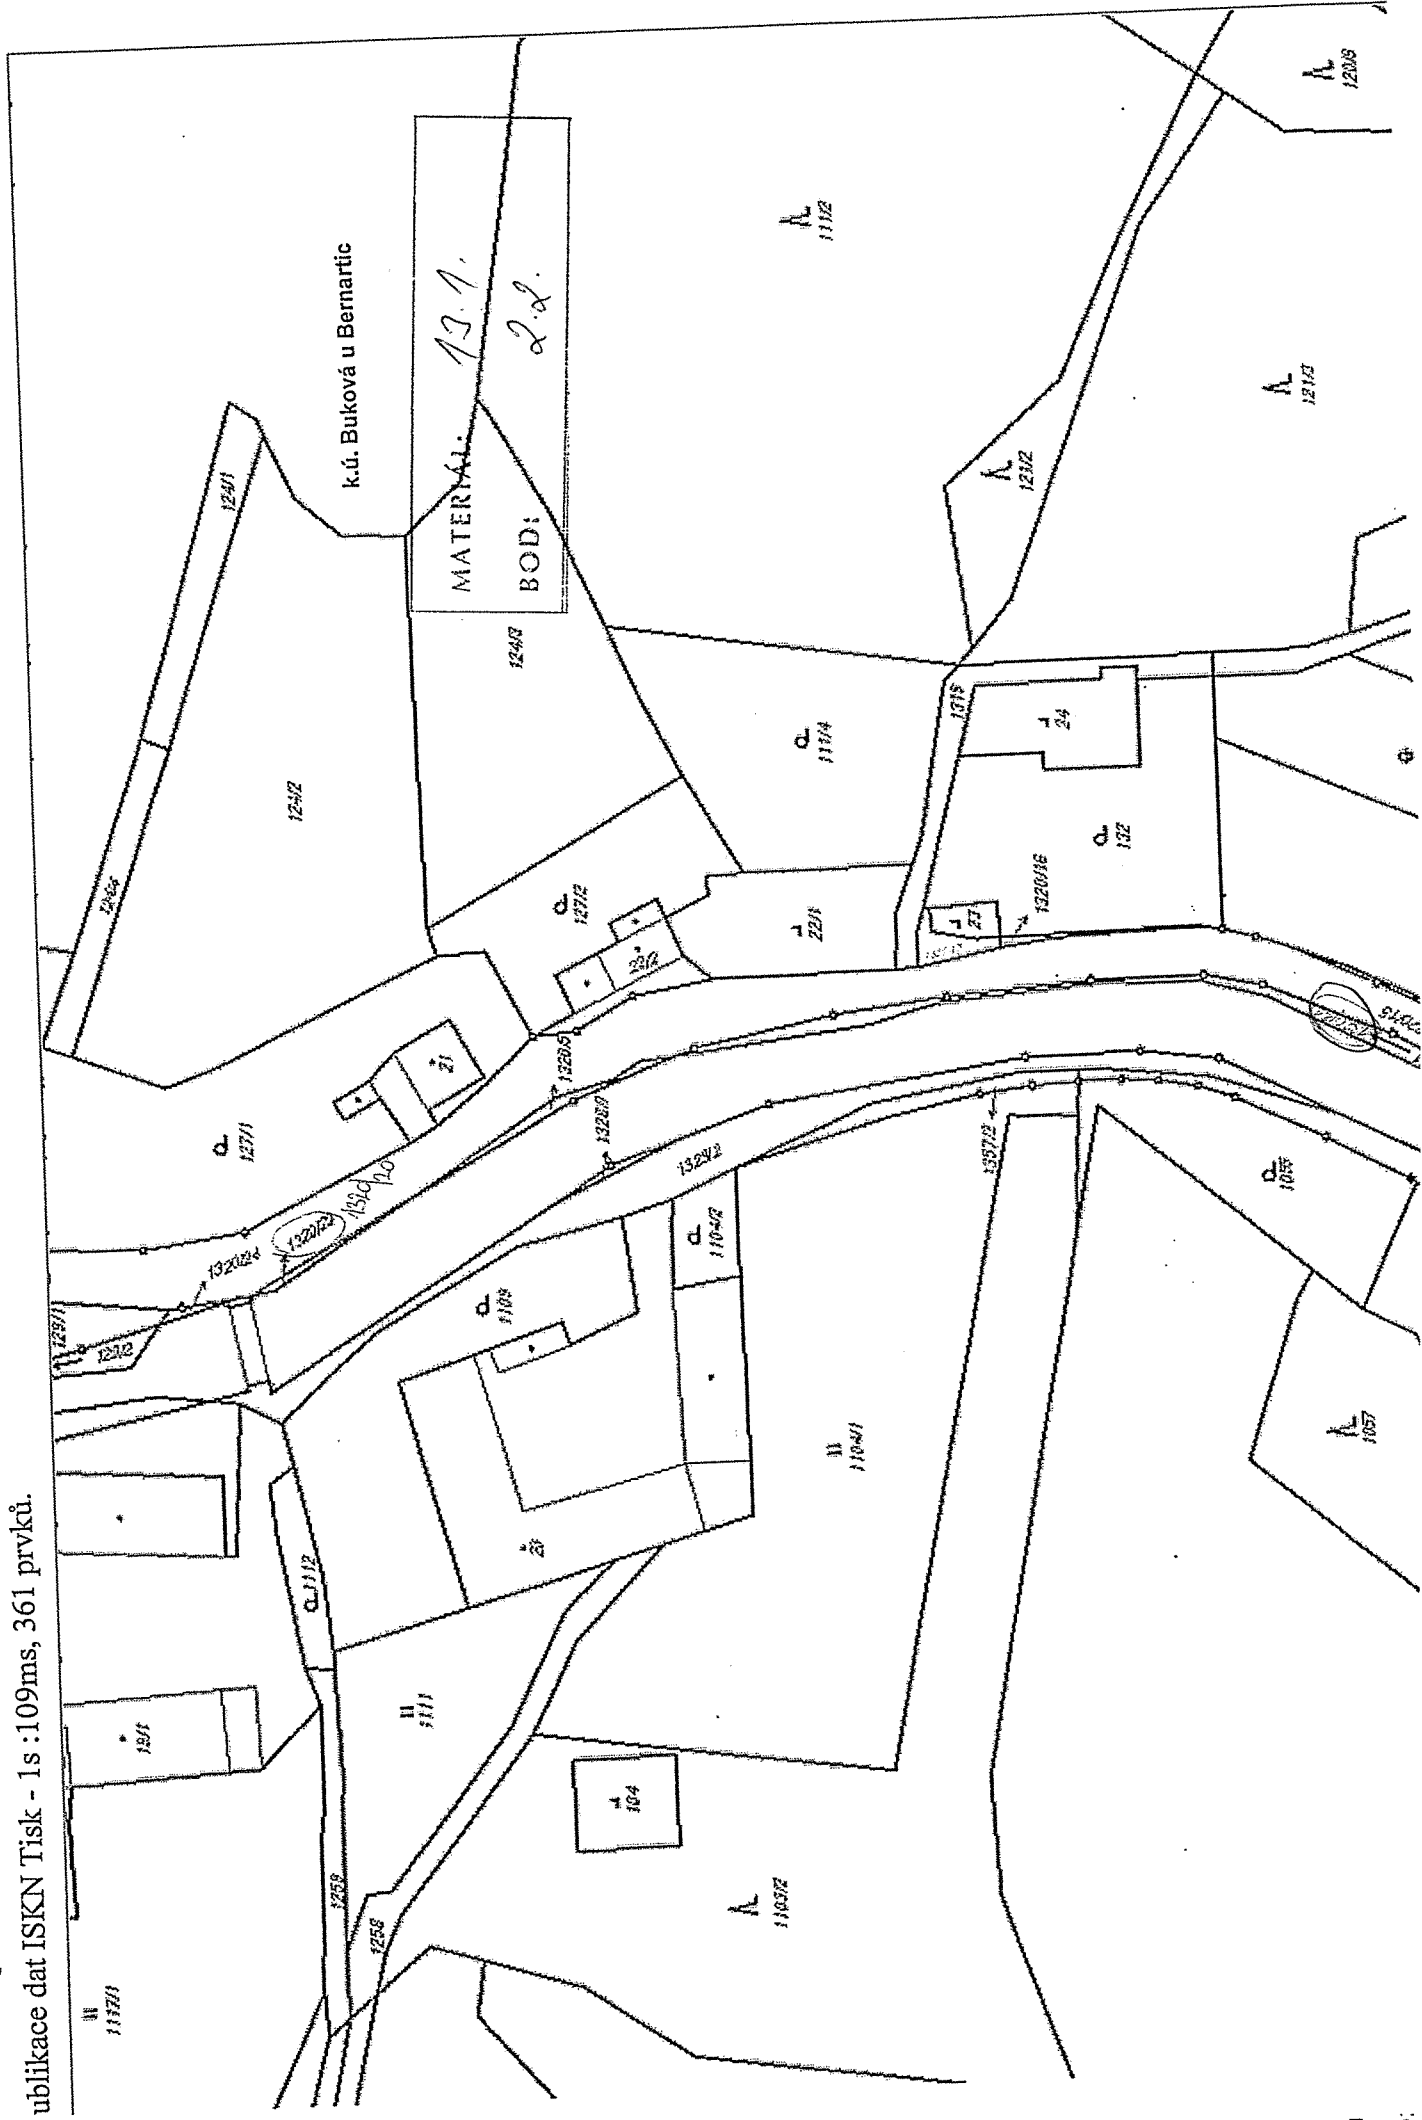

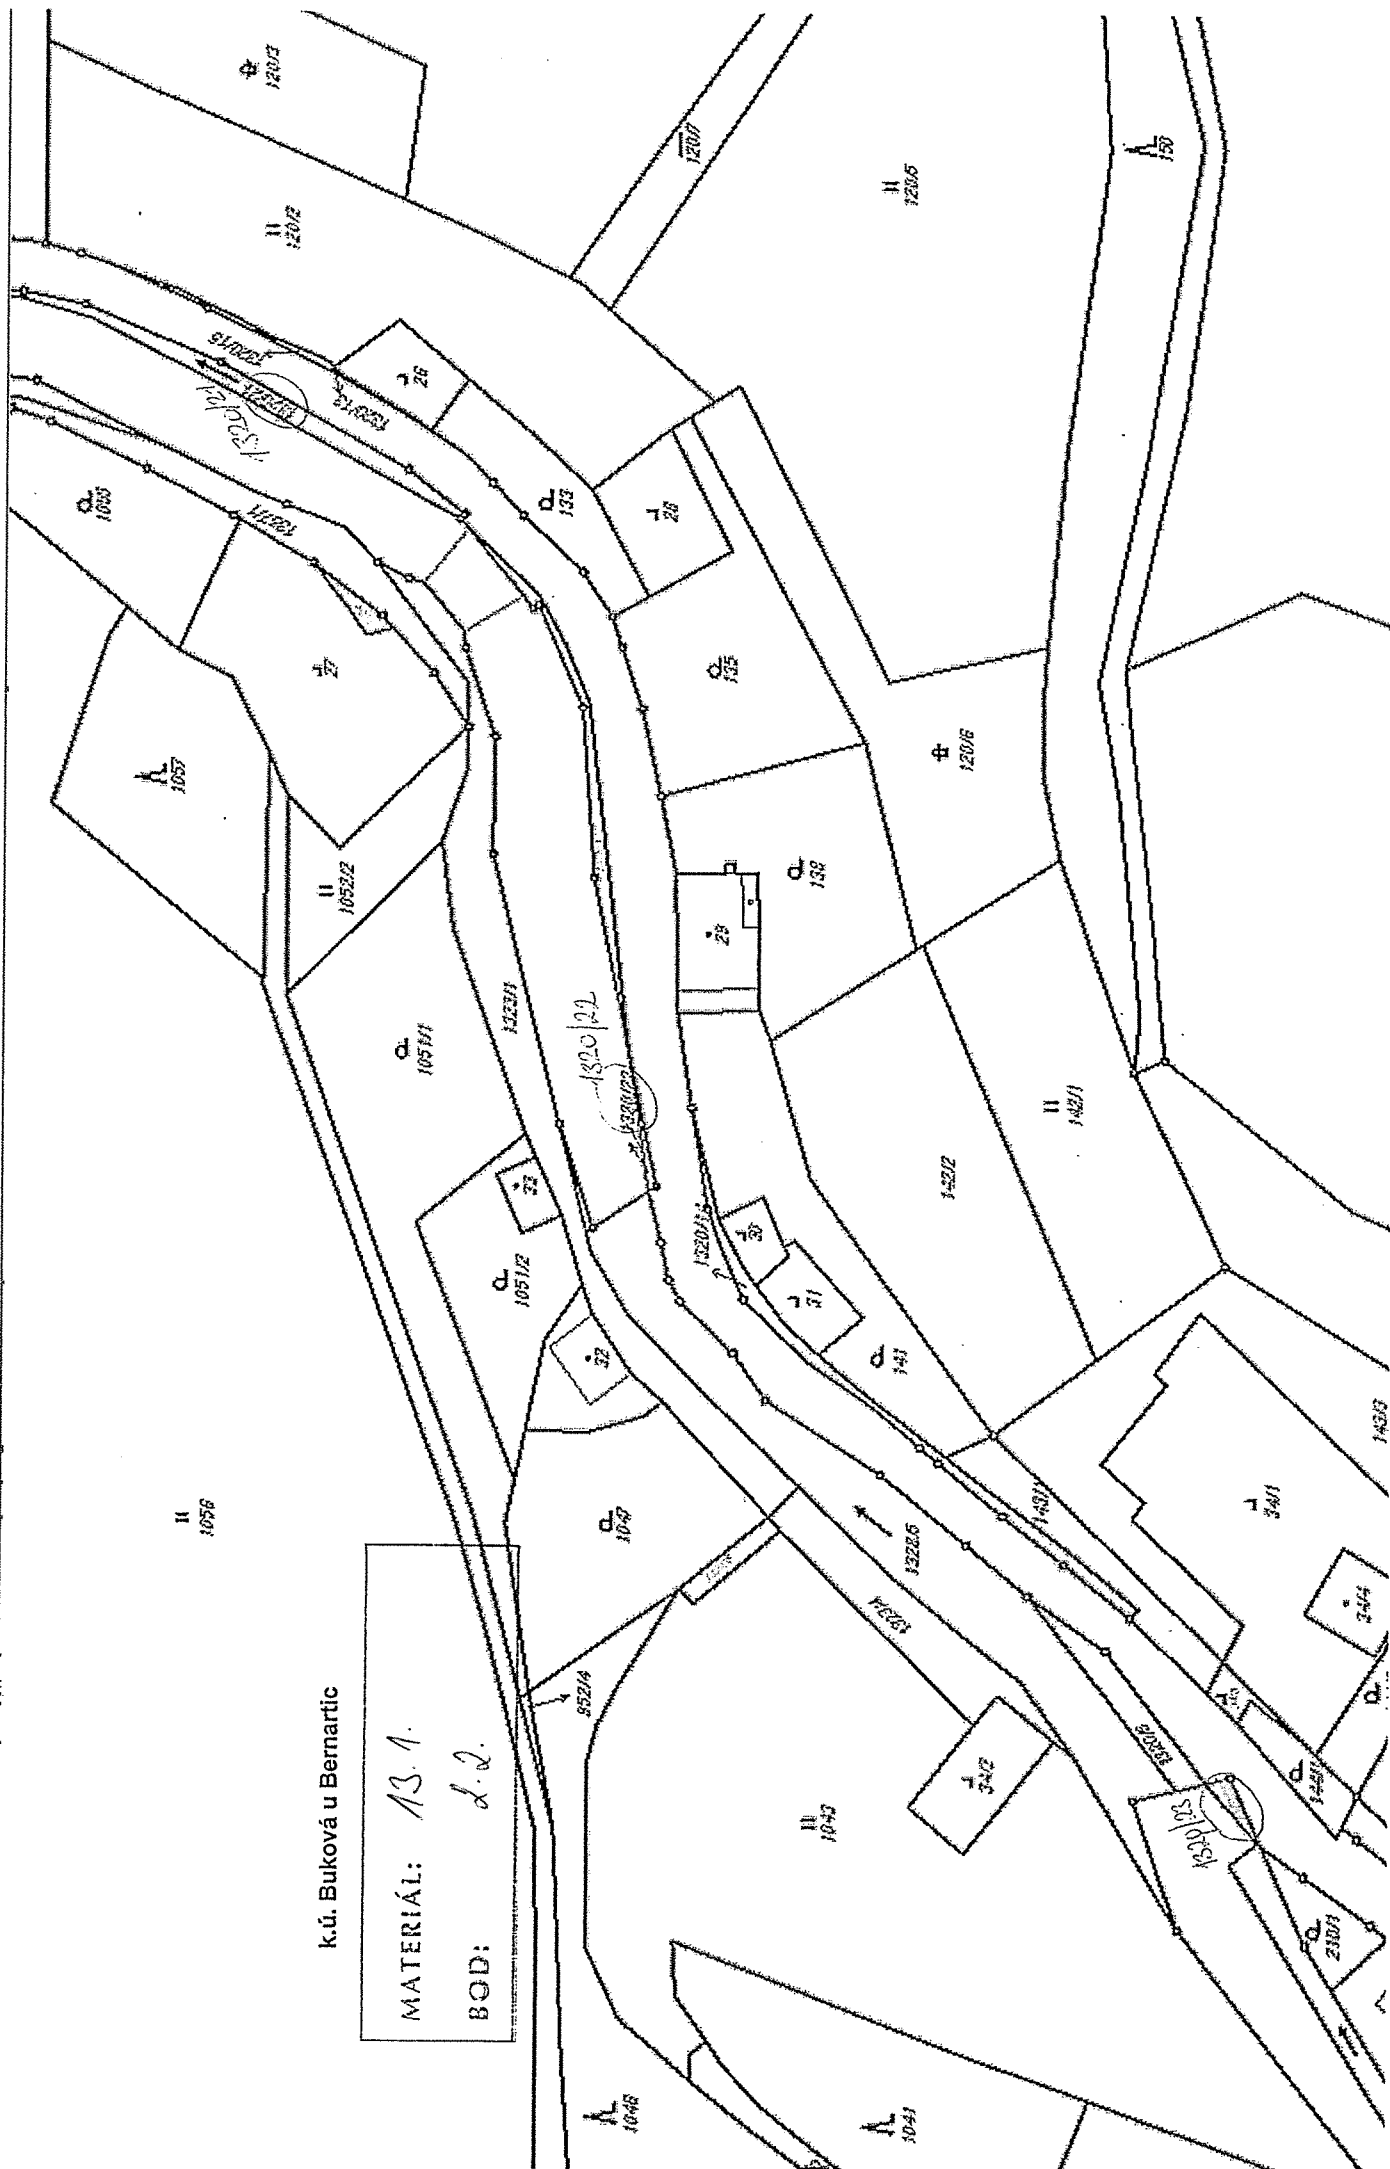

k.ú. Buková u Bernartic


MATERIÁL: 13.1.
BOD: d.2.

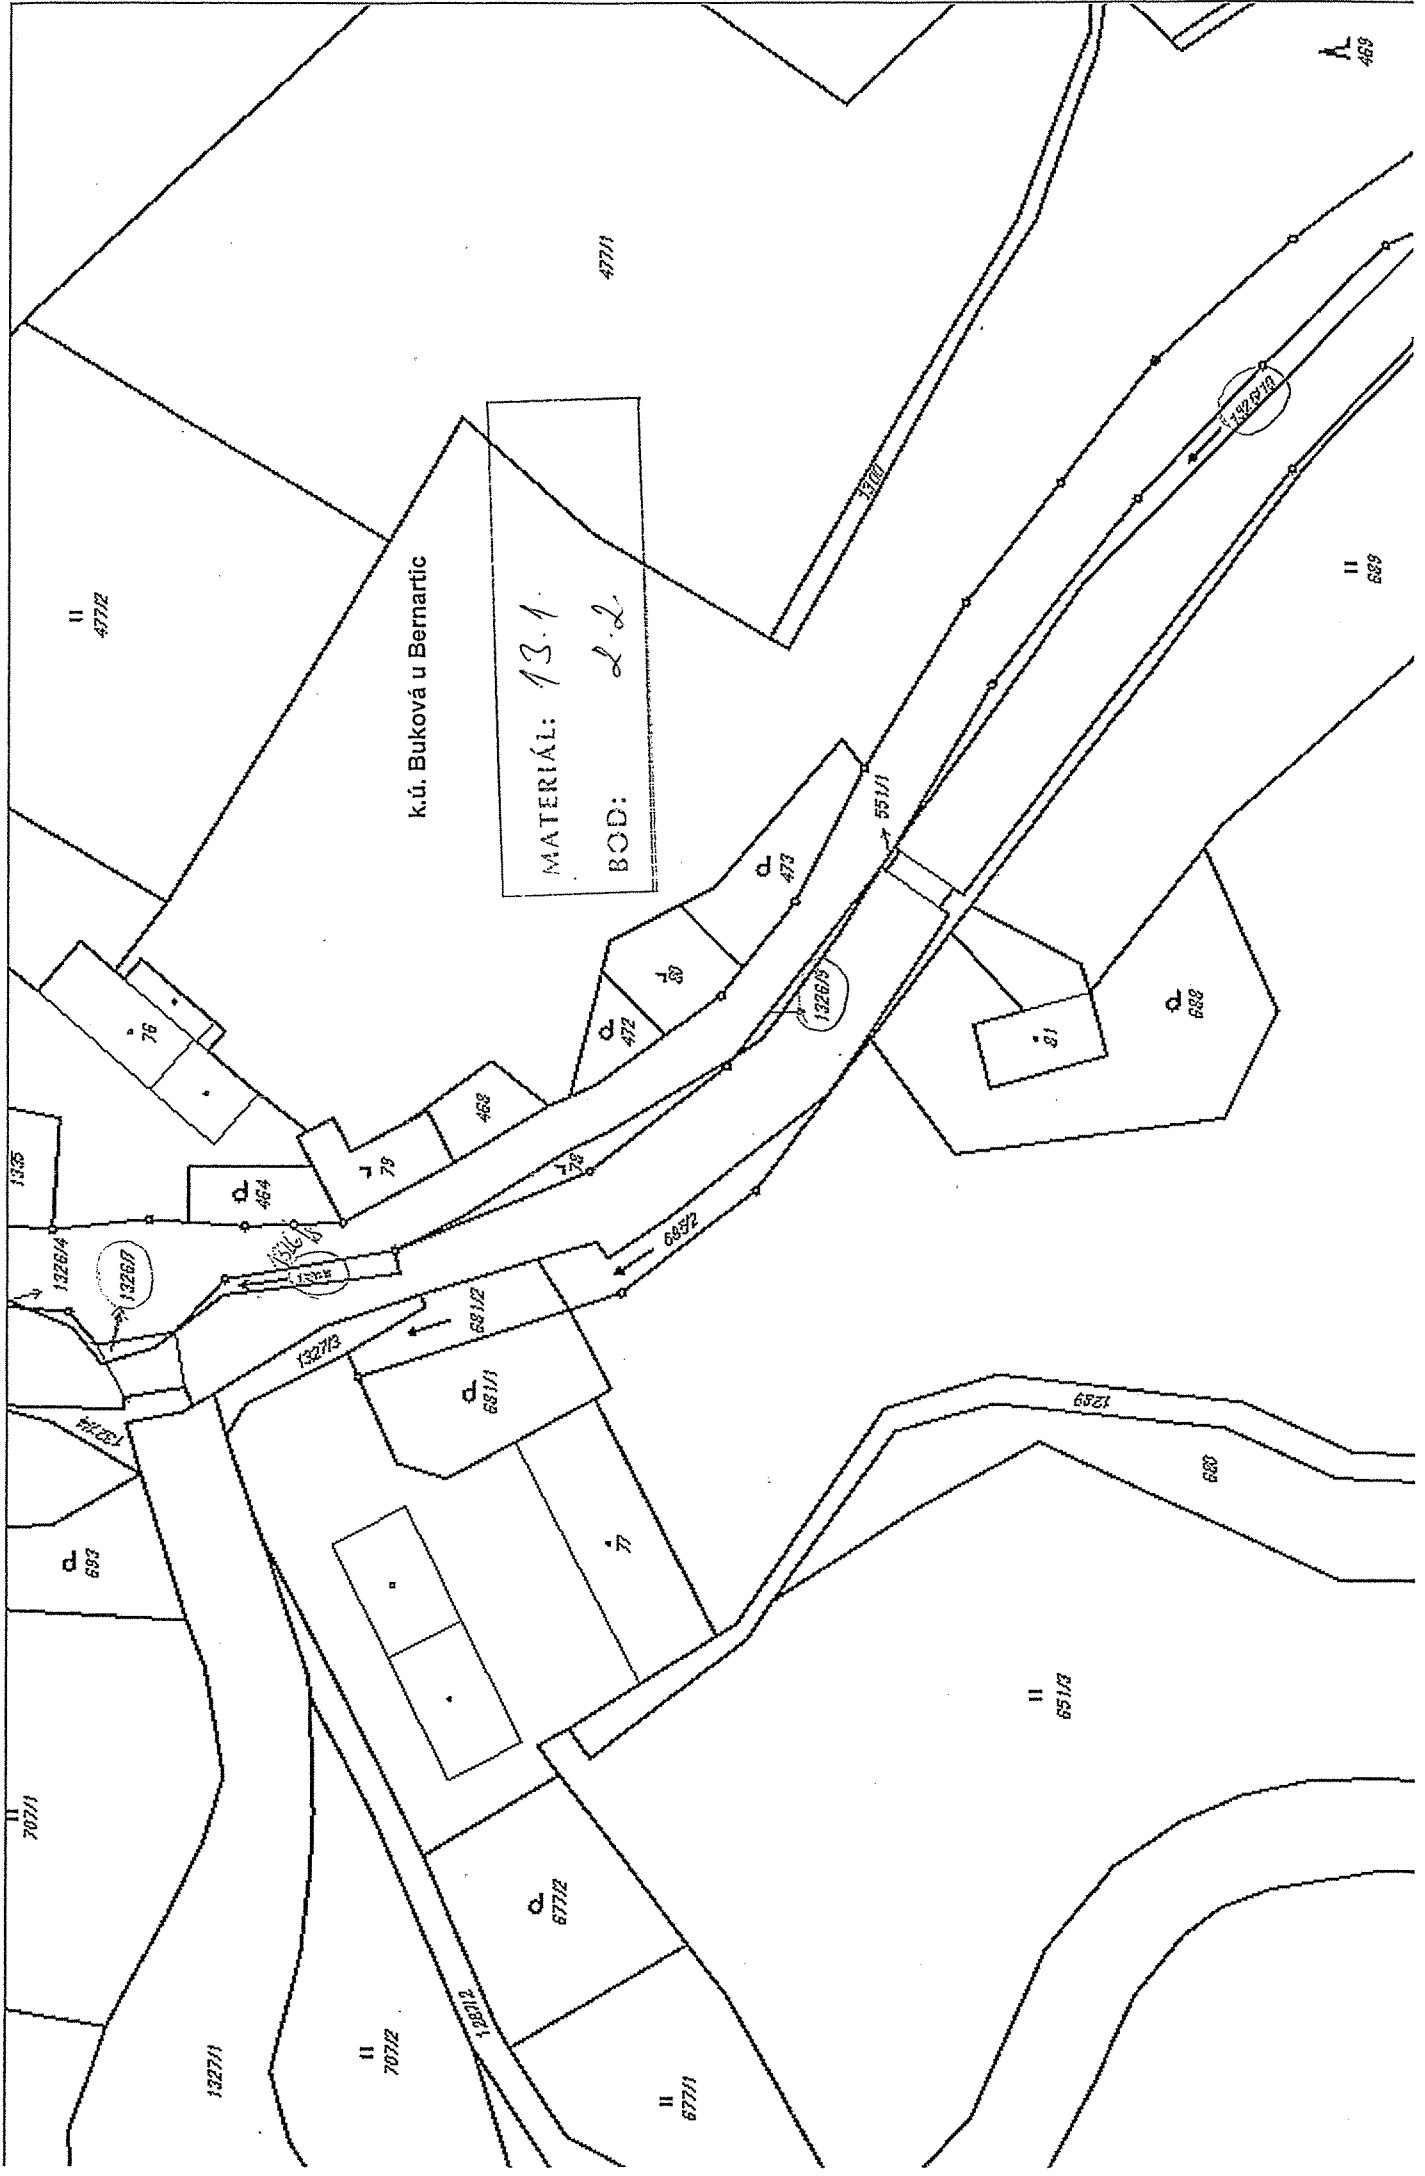


k.ú. Buková u Bernartic

MATERIÁL: 13.1
 BOD: 2.2

...ukace dat ISKN Tisk - Os :859ms, 320 prvků.

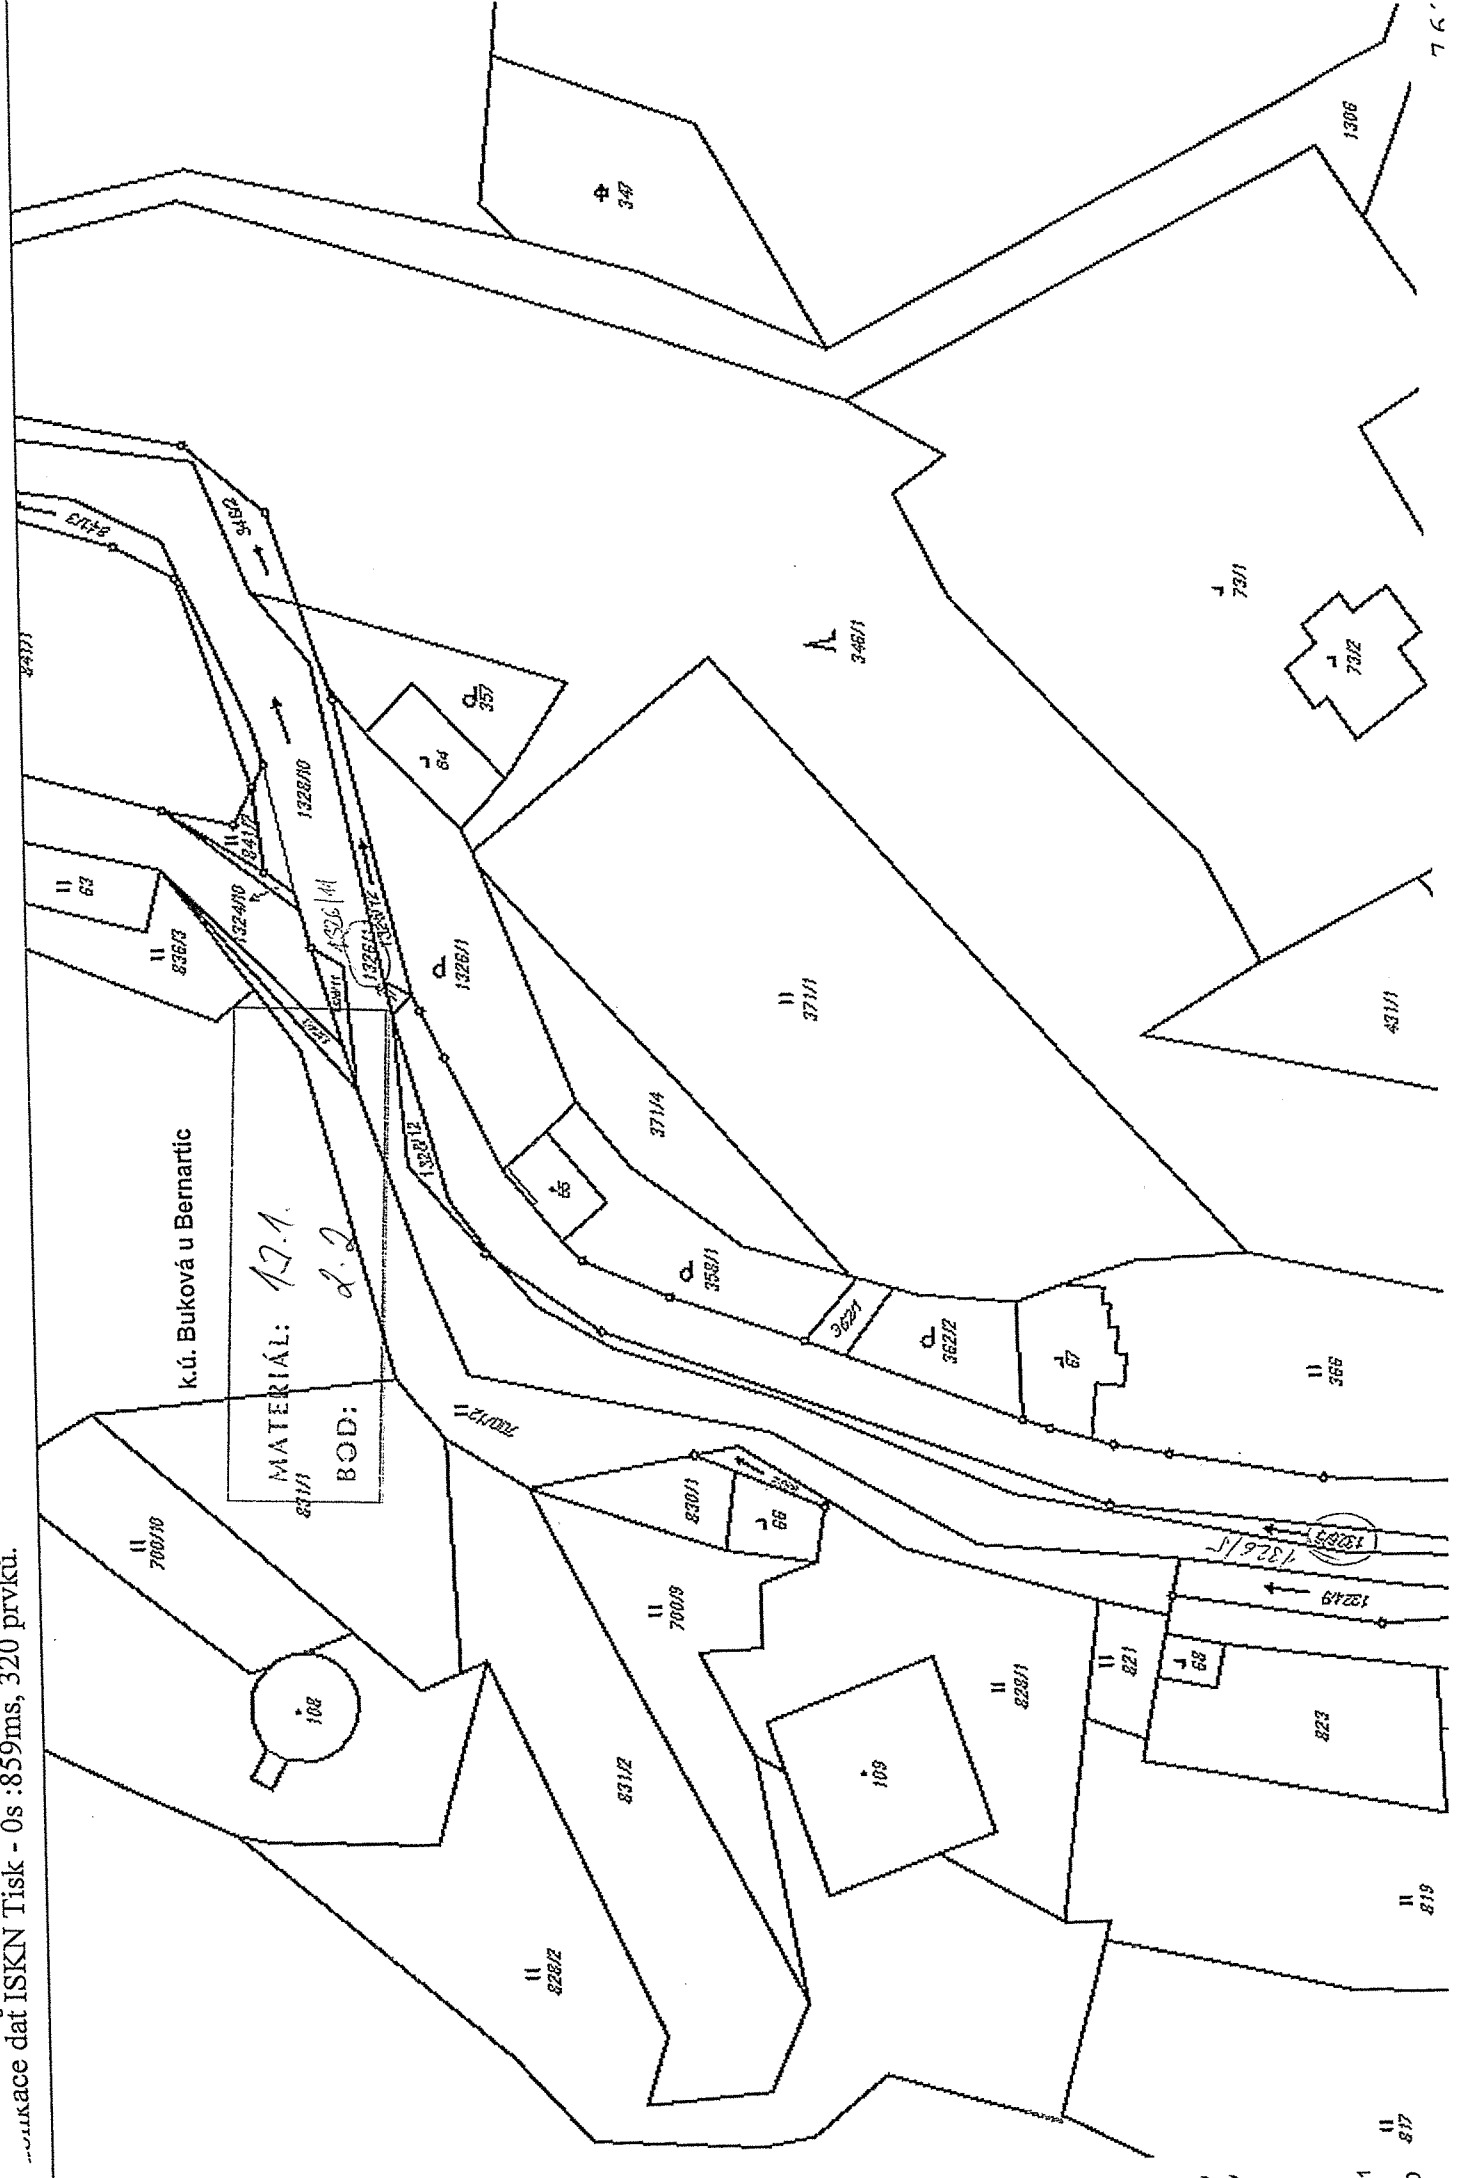



VÝKAZ DOSAVADNÍHO A NOVÉHO STAVU ÚDAJŮ KATASTRU NEMOVITOSTÍ													
Dosavadní stav					Nový stav								
Označení pozemku parc. číslem	Výměra parcely		Druh pozemku Způsob využití	Označení pozemku parc. číslem	Výměra parcely		Druh pozemku Způsob využití	Typ stavby	Způsob určení výměr	Porovnání se stavem evidence právních vztahů			
	ha	m ²			ha	m ²				Díl přechází z pozemku označeného v katastru nemovitostí	dřívější poz. evidenci	Číslo listu vlastnictví	Výměra dílu
											ha	m ²	
862/6	18	47	ostat. pl.	862/6	18	47	ostat. pl.		0				
1516/1	81	51	manipulační plocha ostat. pl. sílnice	1516/1	80	38	manipulační plocha ostat. pl. sílnice ostat. pl. ostat.komunikace		0		823		
				1516/10	1	13			0		1324	80	38
	99	98			99	98					1324	1	13

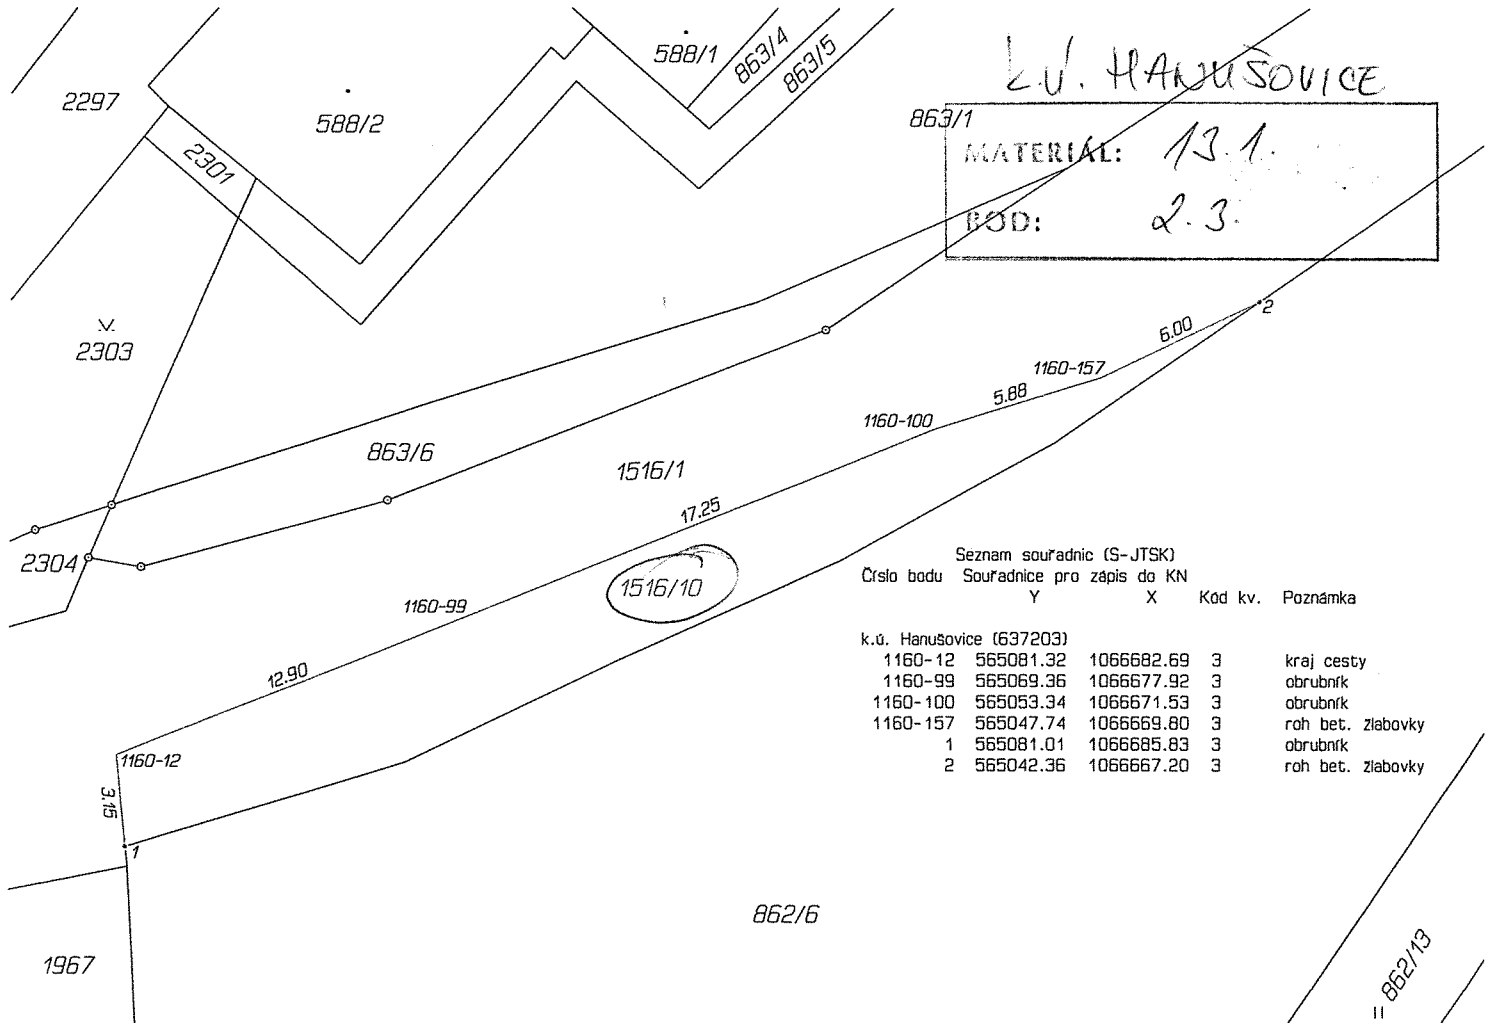

Zpřesnění geometrického a polohového určení pozemků podle §50 odst.1 písm. a) katastrálního zákona navržené v tomto geometrickém plánu lze v katastru nemovitostí provést jen na základě souhlasného prohlášení.

GEOMETRICKÝ PLÁN pro rozdělení pozemku, průběh vlastnický zpřesněné hranice pozemků	Geometrický plán ověřil úředně oprávněný zeměměřický inženýr:		Stejnopis ověřil úředně oprávněný zeměměřický inženýr:		
	Jméno, příjmení:	Ing. František Kaňka		Jméno, příjmení:	
	Číslo položky seznamu úředně oprávněných zeměměřických inženýrů:	2494/10		Číslo položky seznamu úředně oprávněných zeměměřických inženýrů:	
	Dne:	6.12.2017	Číslo:	150/2017	Dne:
Náležitosti a přesností odpovídá právním předpisům.	Katastrální úřad souhlasí s očíslováním parcel.		Tento stejnopis odpovídá geometrickému plánu v elektronické podobě uloženému v dokumentaci katastrálního úřadu.		
Vyhotovitel: František Kaňka GEODETICKÁ ČINNOST <small>Kopečková 4, 78901 Zábřeh, IČO: 189 74 451</small>	Elektronicky podepsal(a) Ing. Veronika Vrbová Datum: 2017.12.13 13:26:28 CET Číslo řízení PGP 1765/2017-809 Místo: KÚ Olomouc		Ověření stejnopisu geometrického plánu v listinné podobě.		
Číslo plánu:			1612-123/2017		
Okres:			Šumperk		
Obec:			Hanušovice		
Kat. území:			Hanušovice		
Mapový list:	Šumperk 6-3/24				
Dosavadním vlastníkům pozemků byla poskytnuta možnost seznámit se v terénu s průběhem navrhovaných nových hranic, které byly označeny předepsaným způsobem: obrubníkem, beton. žlabovky					

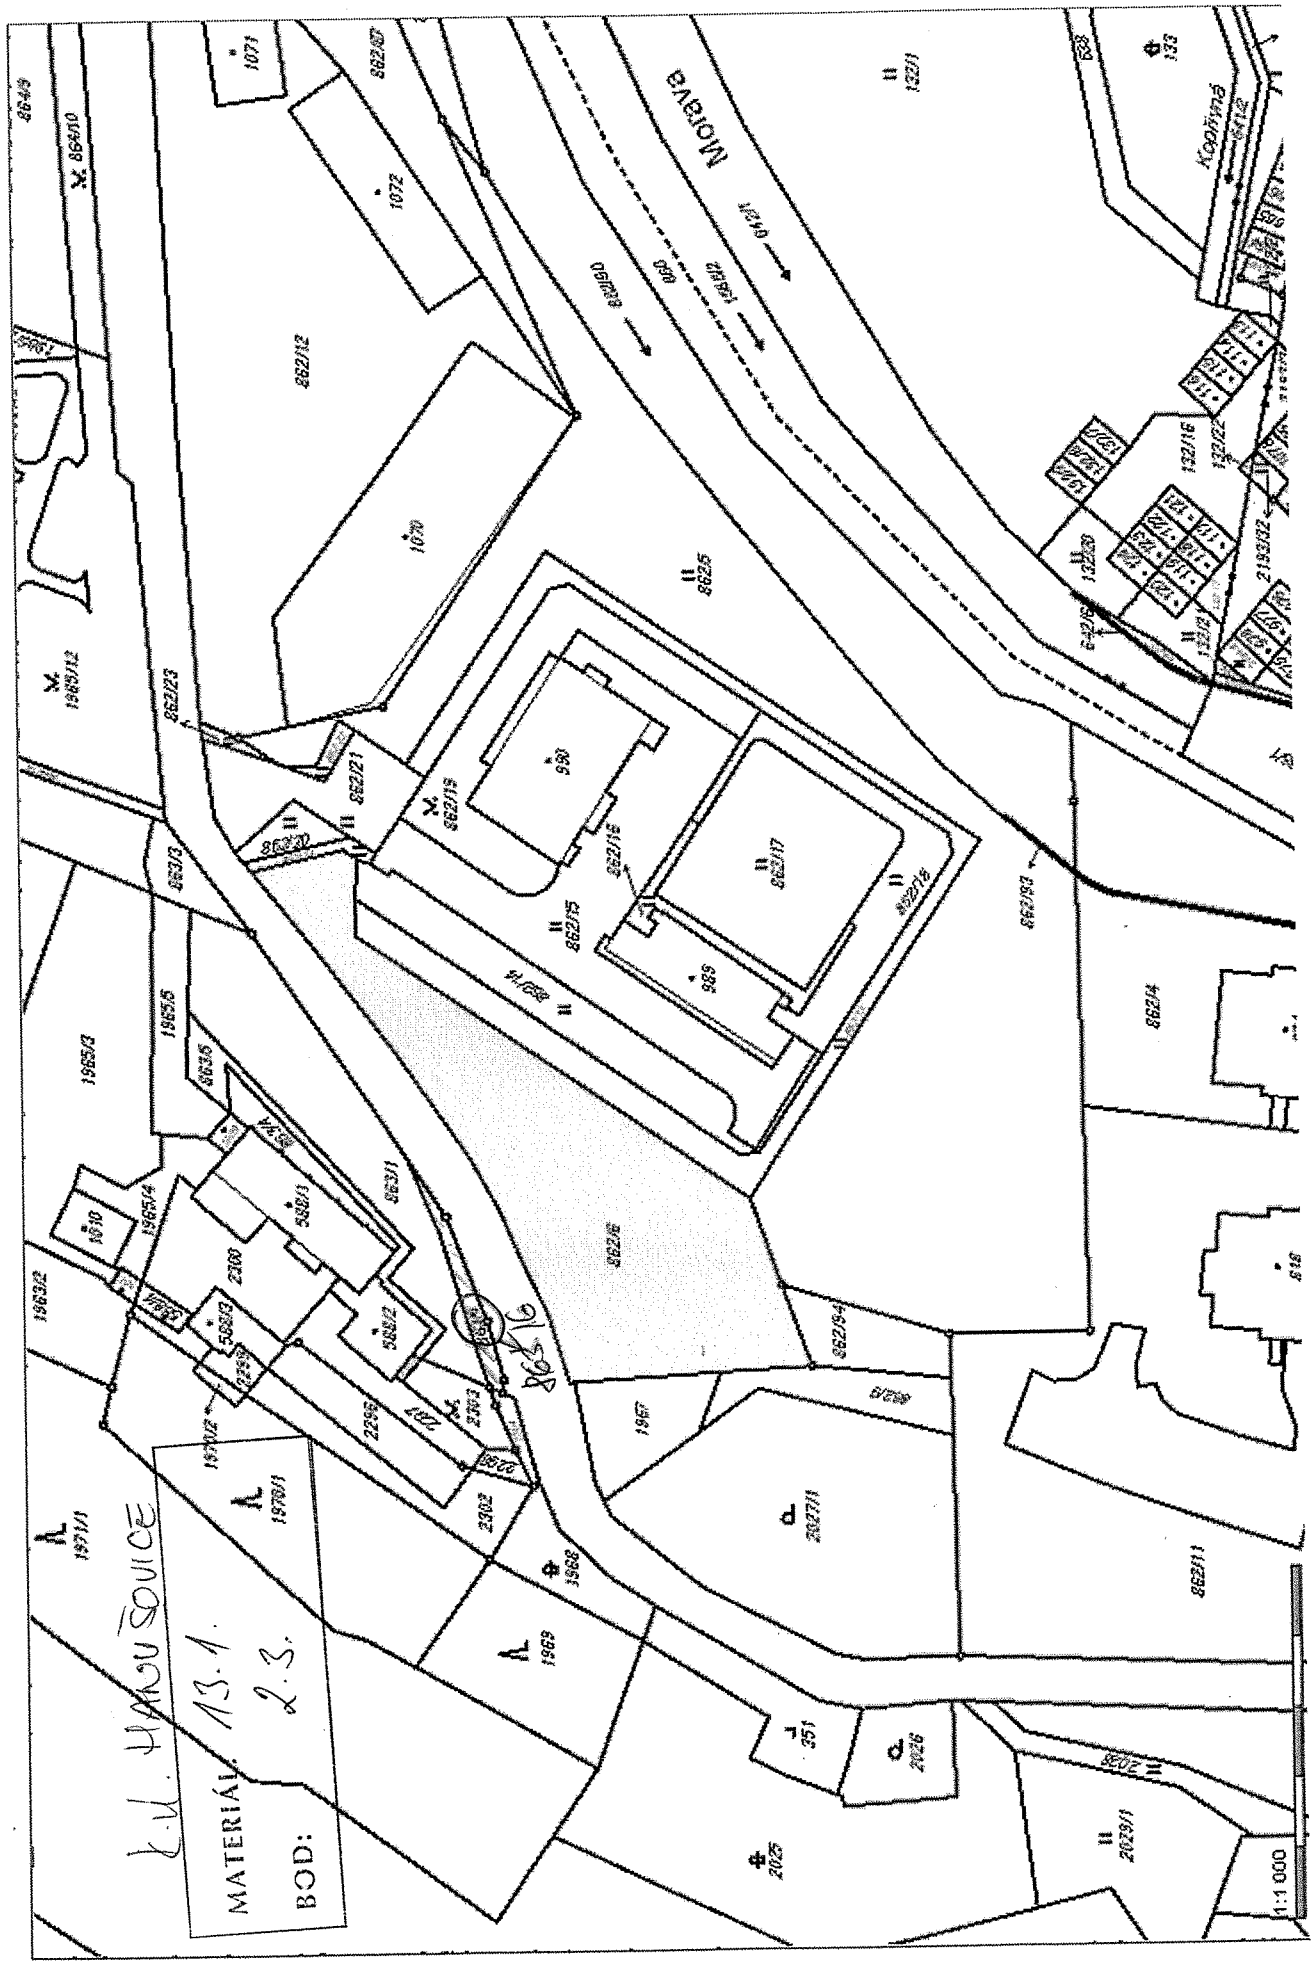

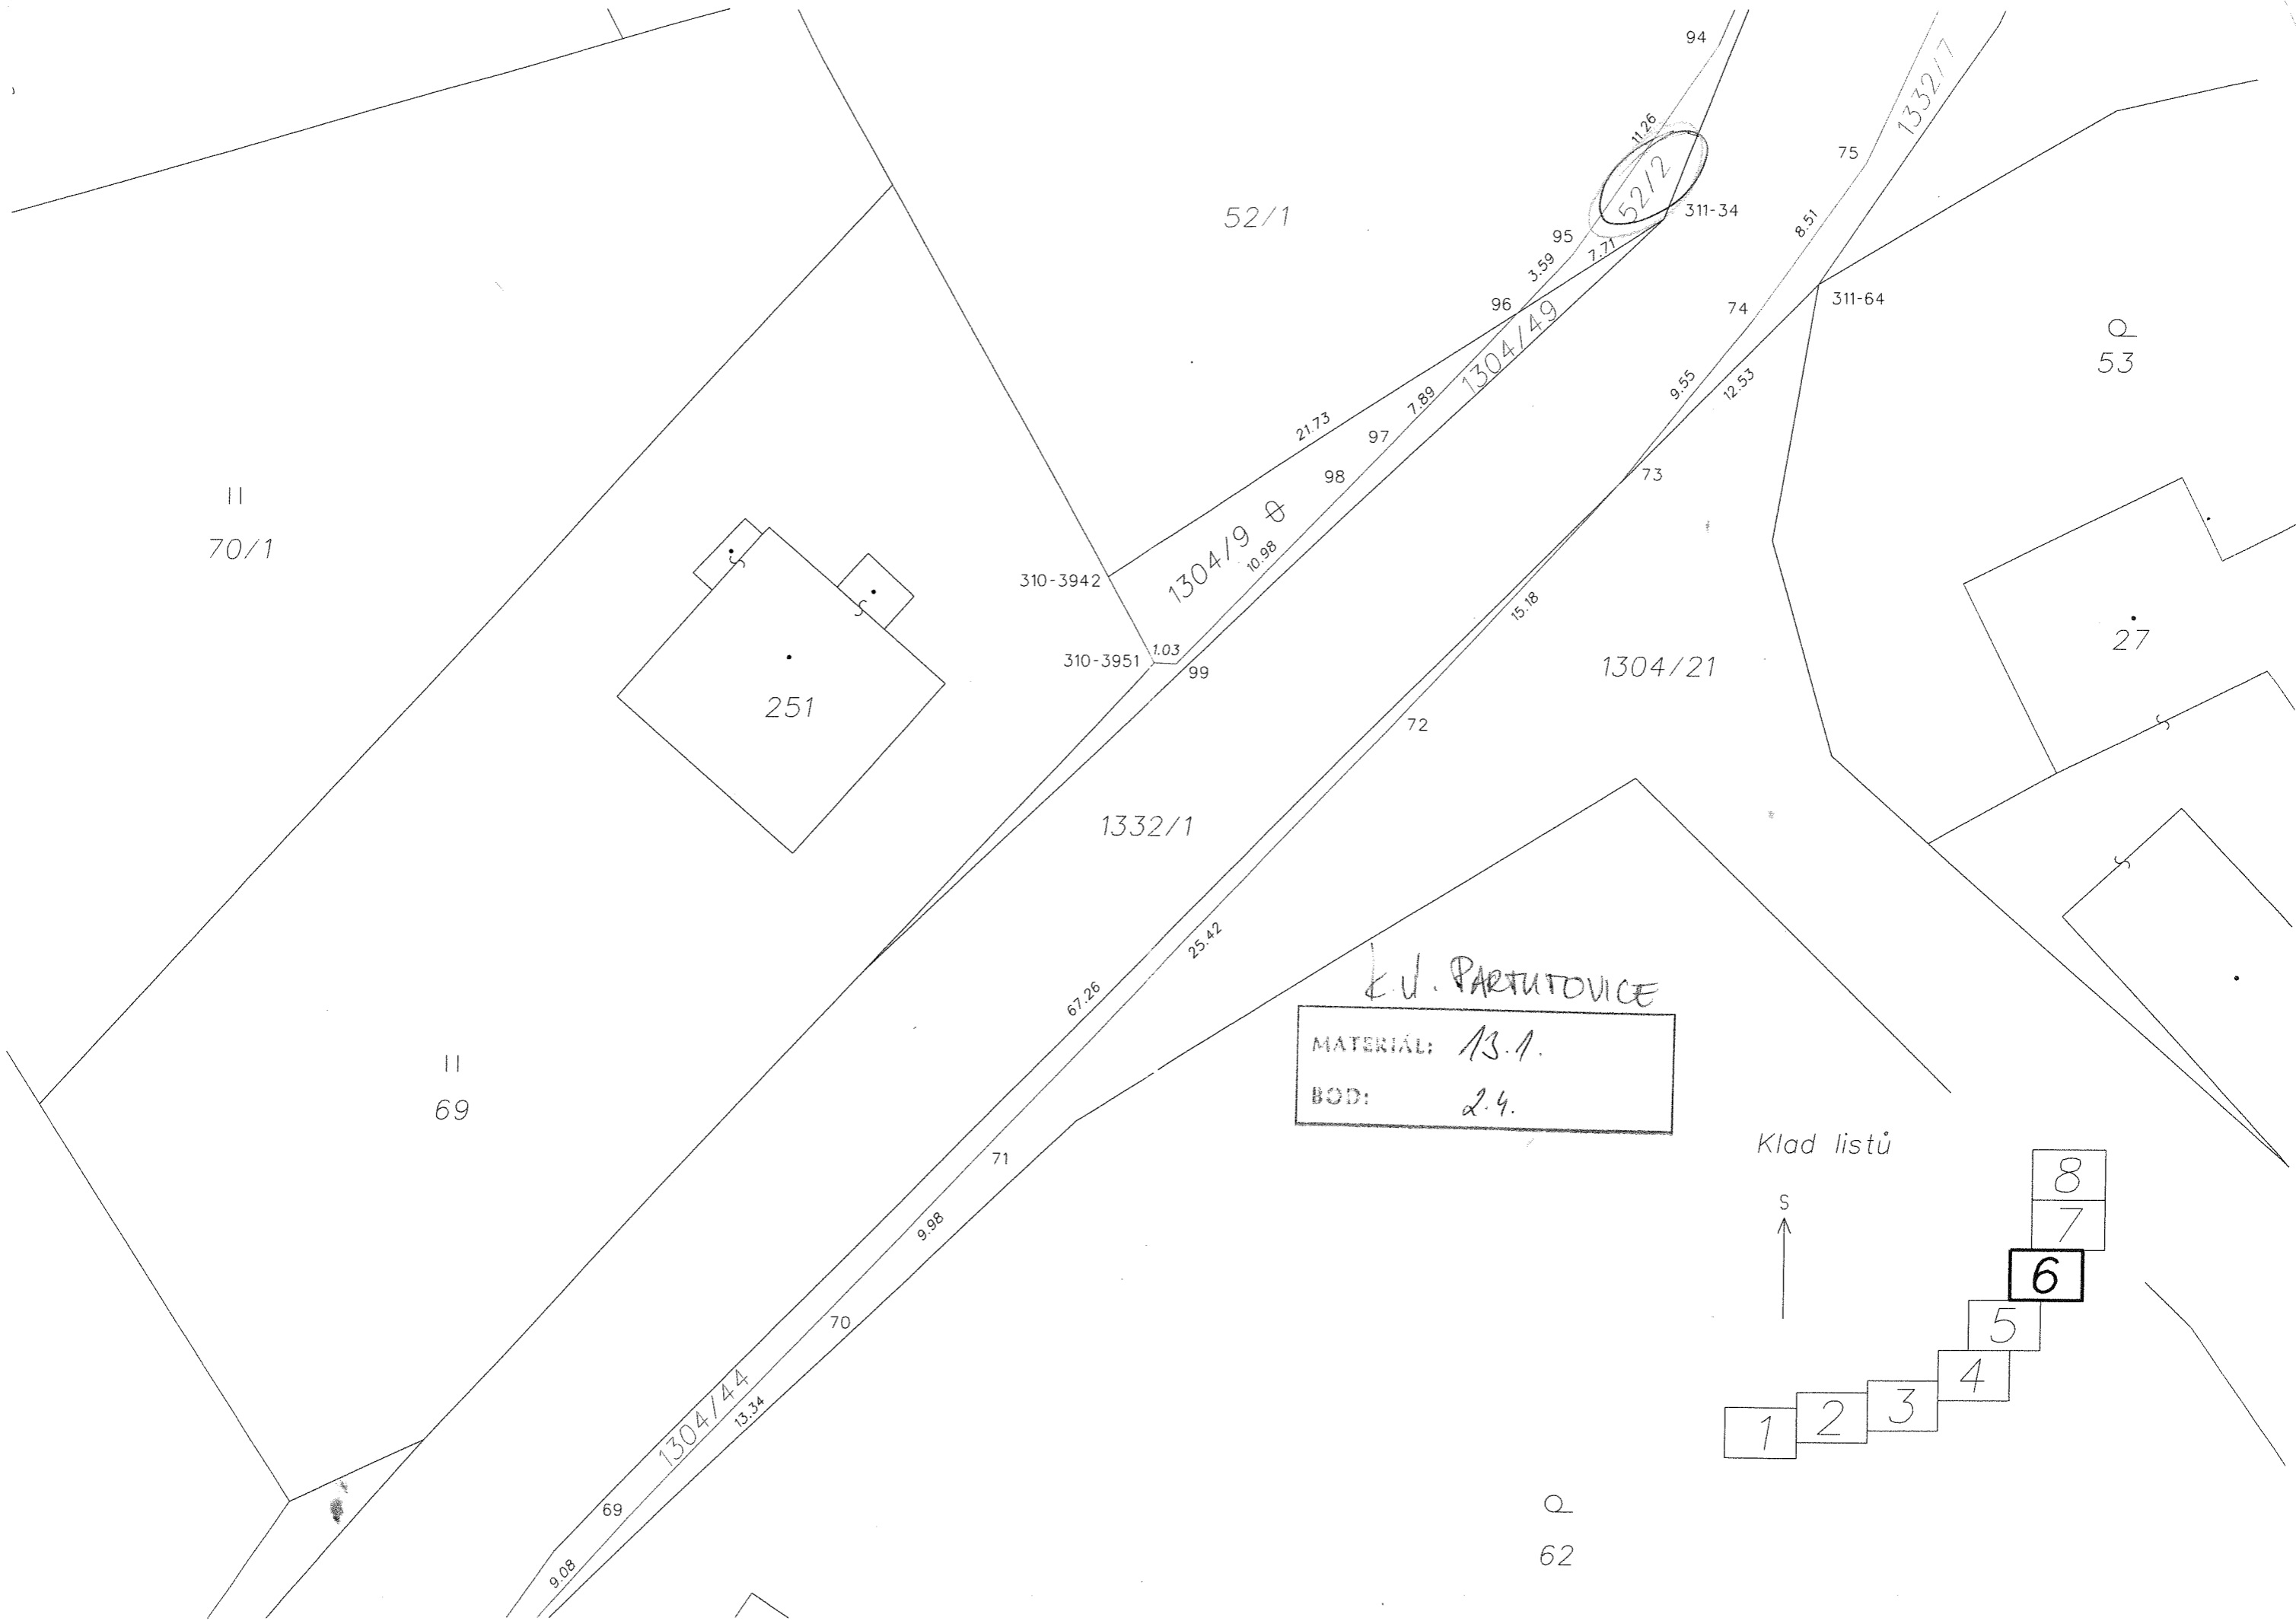

52/1

II
70/1

251

310-3942

1304/9
10.98

310-3951

1332/1

1304/21

Q
53

II
69

K.U. PARTUTOVICE

MATERIAL: 13.1.

BOD: 2.4.

Klad listů

S

8

7

6

5

4

3

2

1

Q
62



28/2

Klad listů

S

8

7

6

5

4

3

2

1

136

311-74

1332/8

1332/1

1332/7

K. u. PARTUTOVICE

MATERIAL: 13.1.
BOD: 2.4.

Q
52/1

52/2

28/4

28/6

28/1

Q
1304/2

89

9.60

88

4.26

87

3.43

86

2.96

85

5.02

84

3.37

83

2.67

82

1.92

81

3.68

80

4.90

79

3.13

78

6.23

77

2.86


76

311-73

17.42

18.49

Hranice

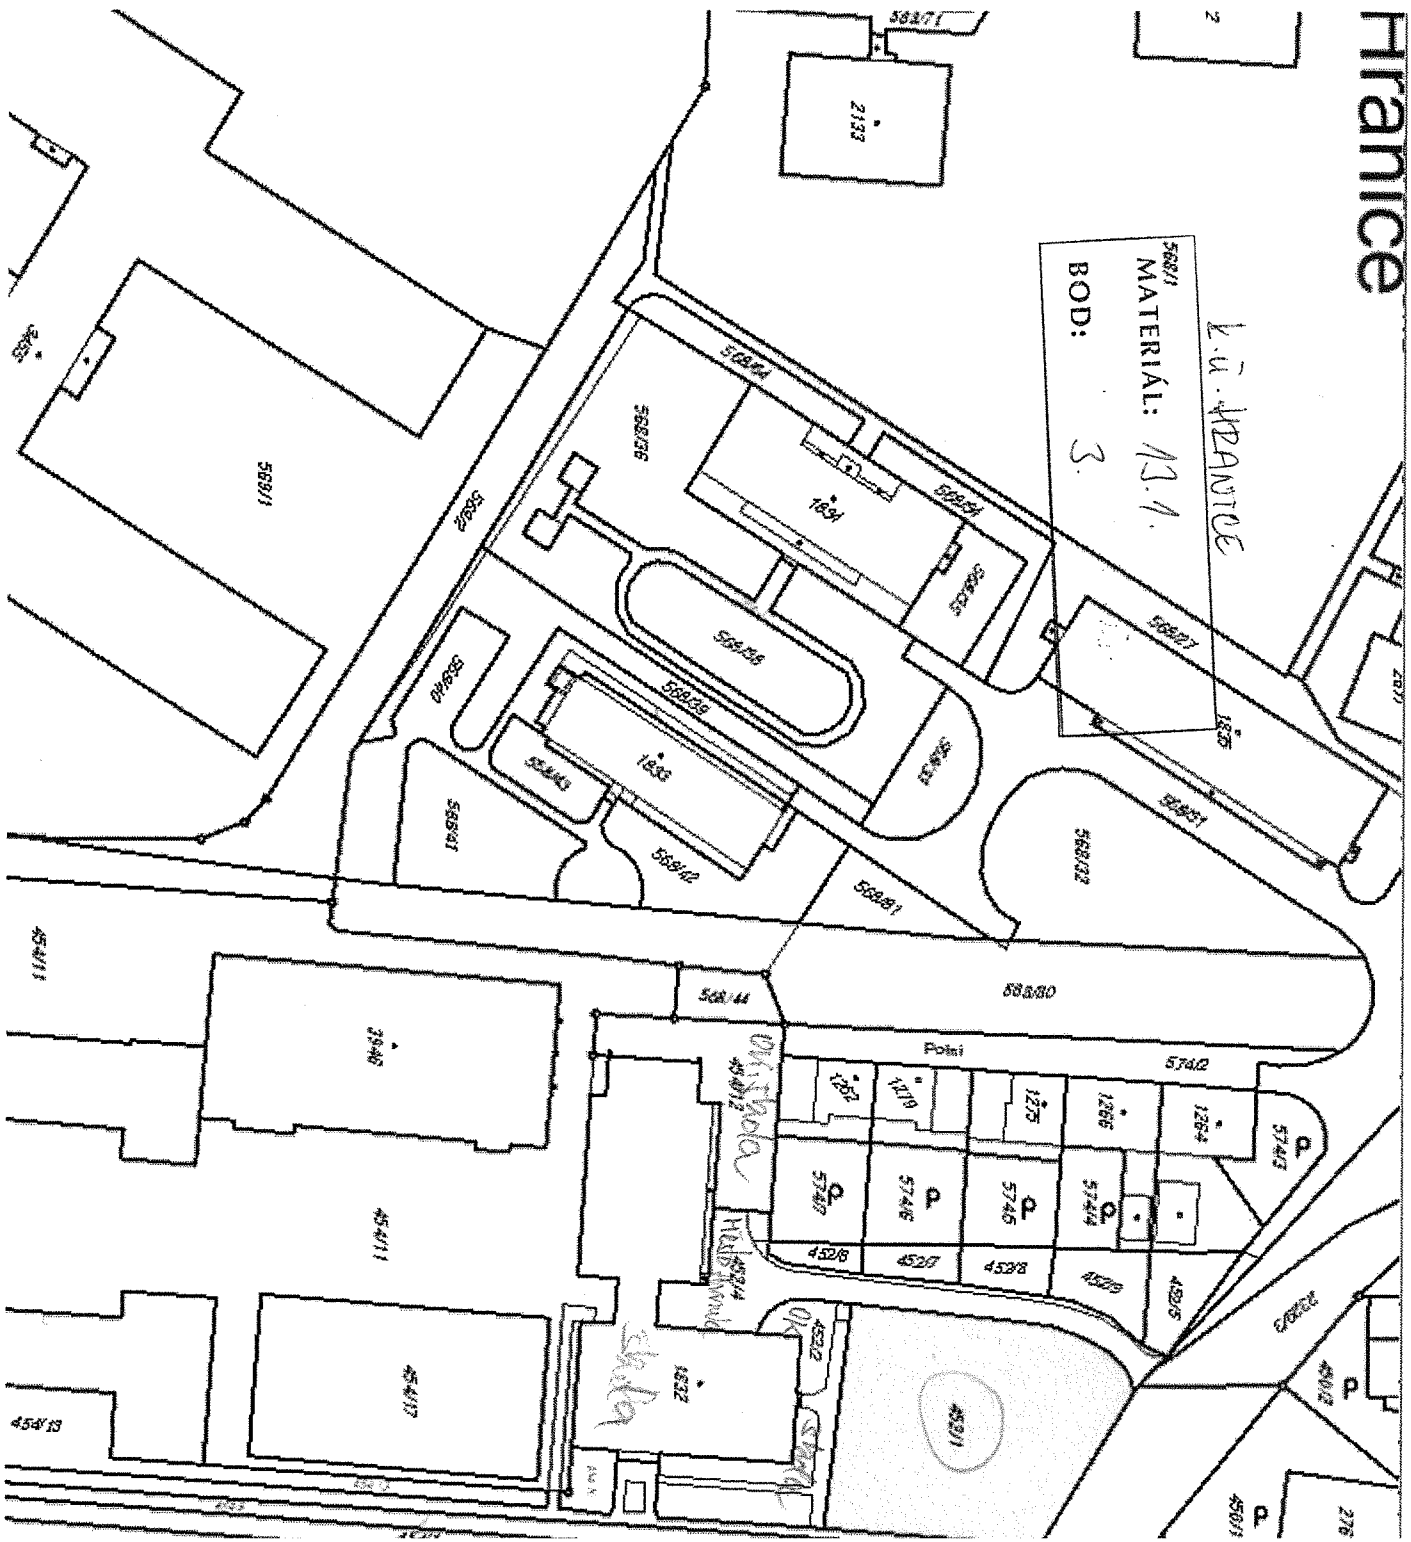

<http://sgi.nahlizenidokn.cuzk.cz/marushka/print.aspx>