

k.ú. Prostějov

5880/4

MATEŘKA: 70.3.  
5881/3

BOD: 1.1.2.1.

5881/4

5884/6

5884/7

5885/4

5884/5

5885/3

5885/5

5893/4

5885/2

5814/50

7618/2

5893/2

5896/2

5893/3

5893/5

5894/4

5814/51

5813/2

5813/3

5895/4


5812/8

5811/8

5810/8



5896/3

1:500

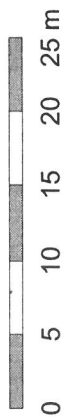

k.ú. Obectov


MATERIÁL: 10.3.  
BOD: 2.2.

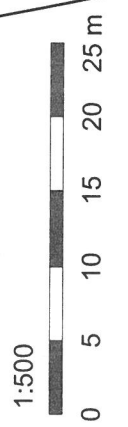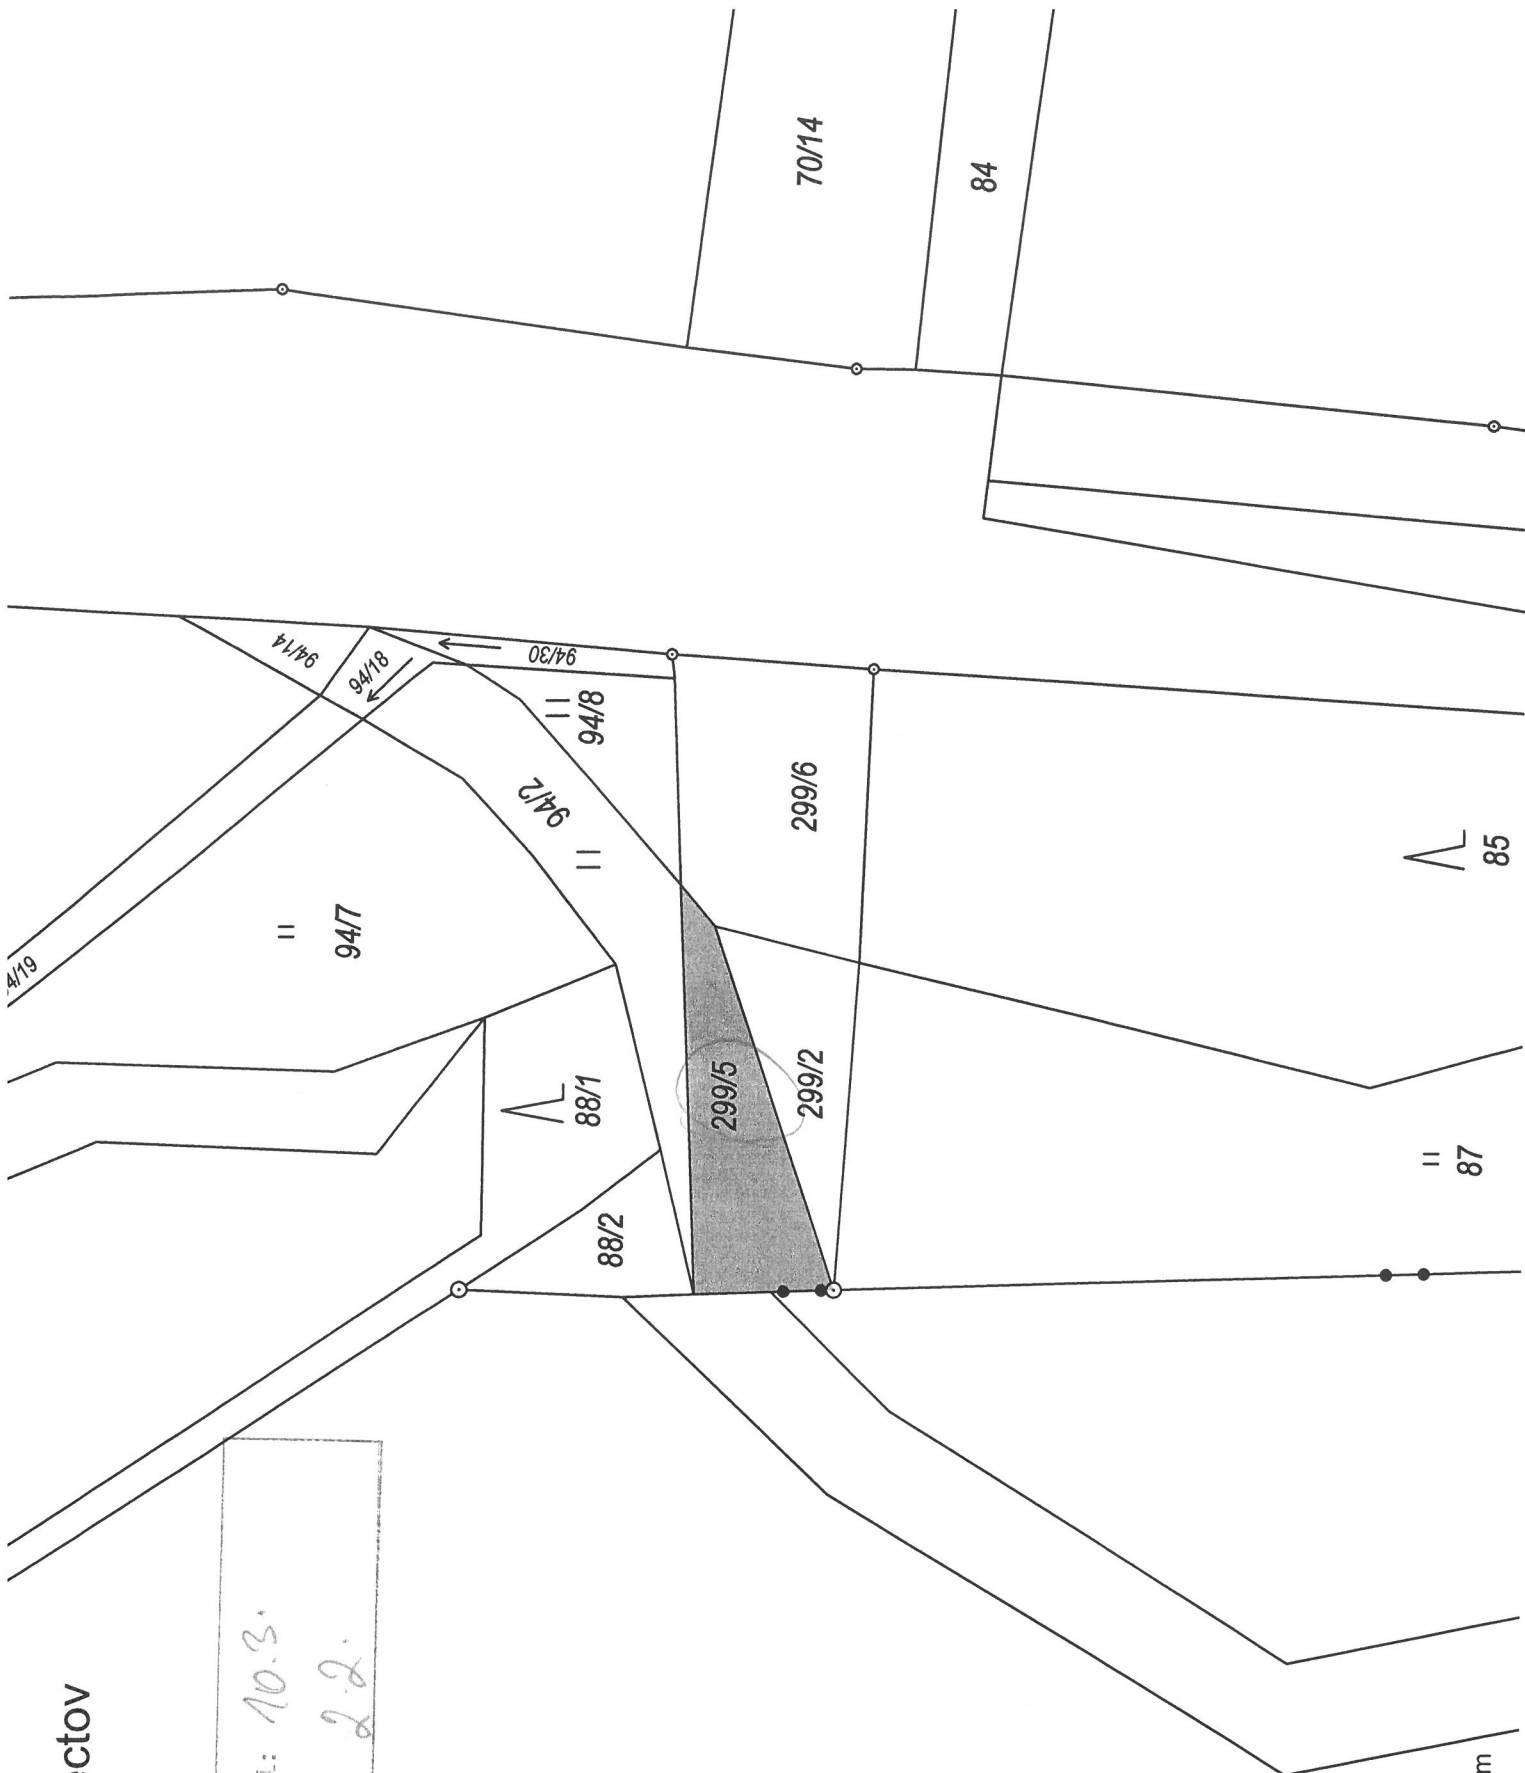


k.ú. Ruda nad Moravou

MATERIA: 10.3  
BOD: 2.3

226/2014

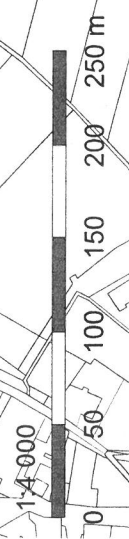


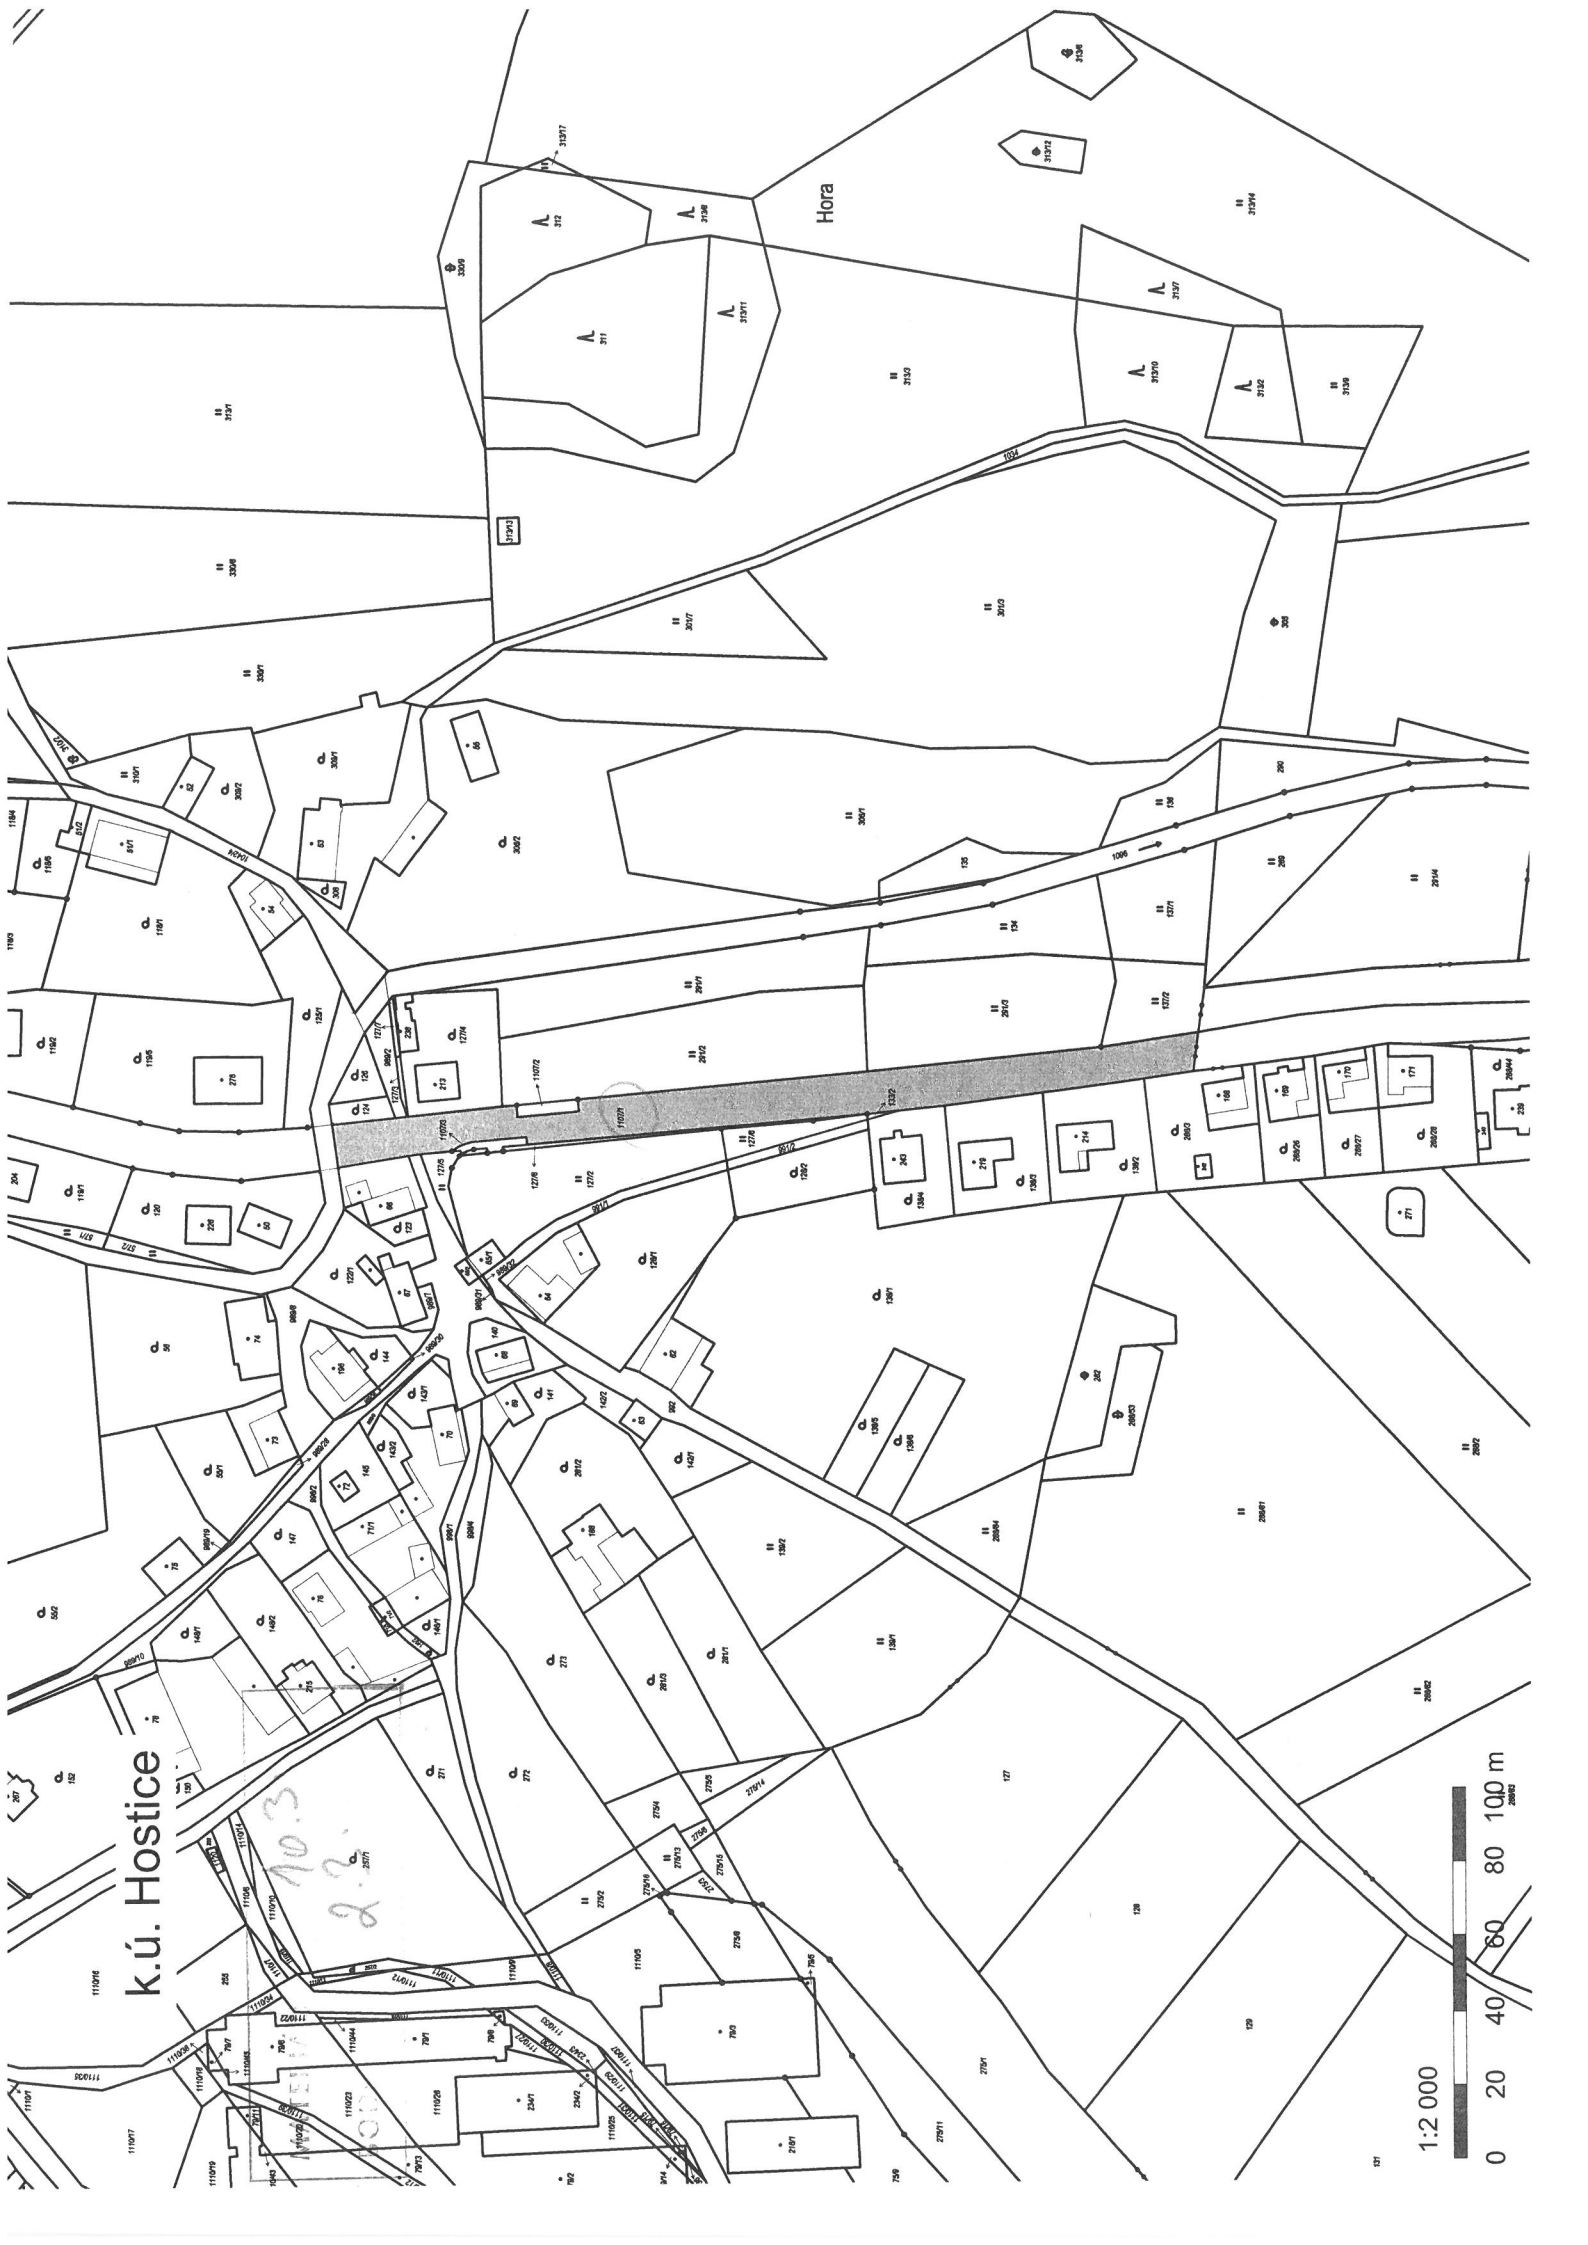

k.ú. Hostice

Hora

1:2 000

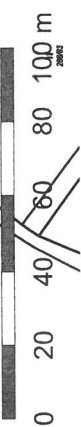


k.ú. Hostice

MATEŘSKÁ  
ŠKOLA  
- 10.3.  
- 97.3.

Kameníček

Hostický potok


1:2 000

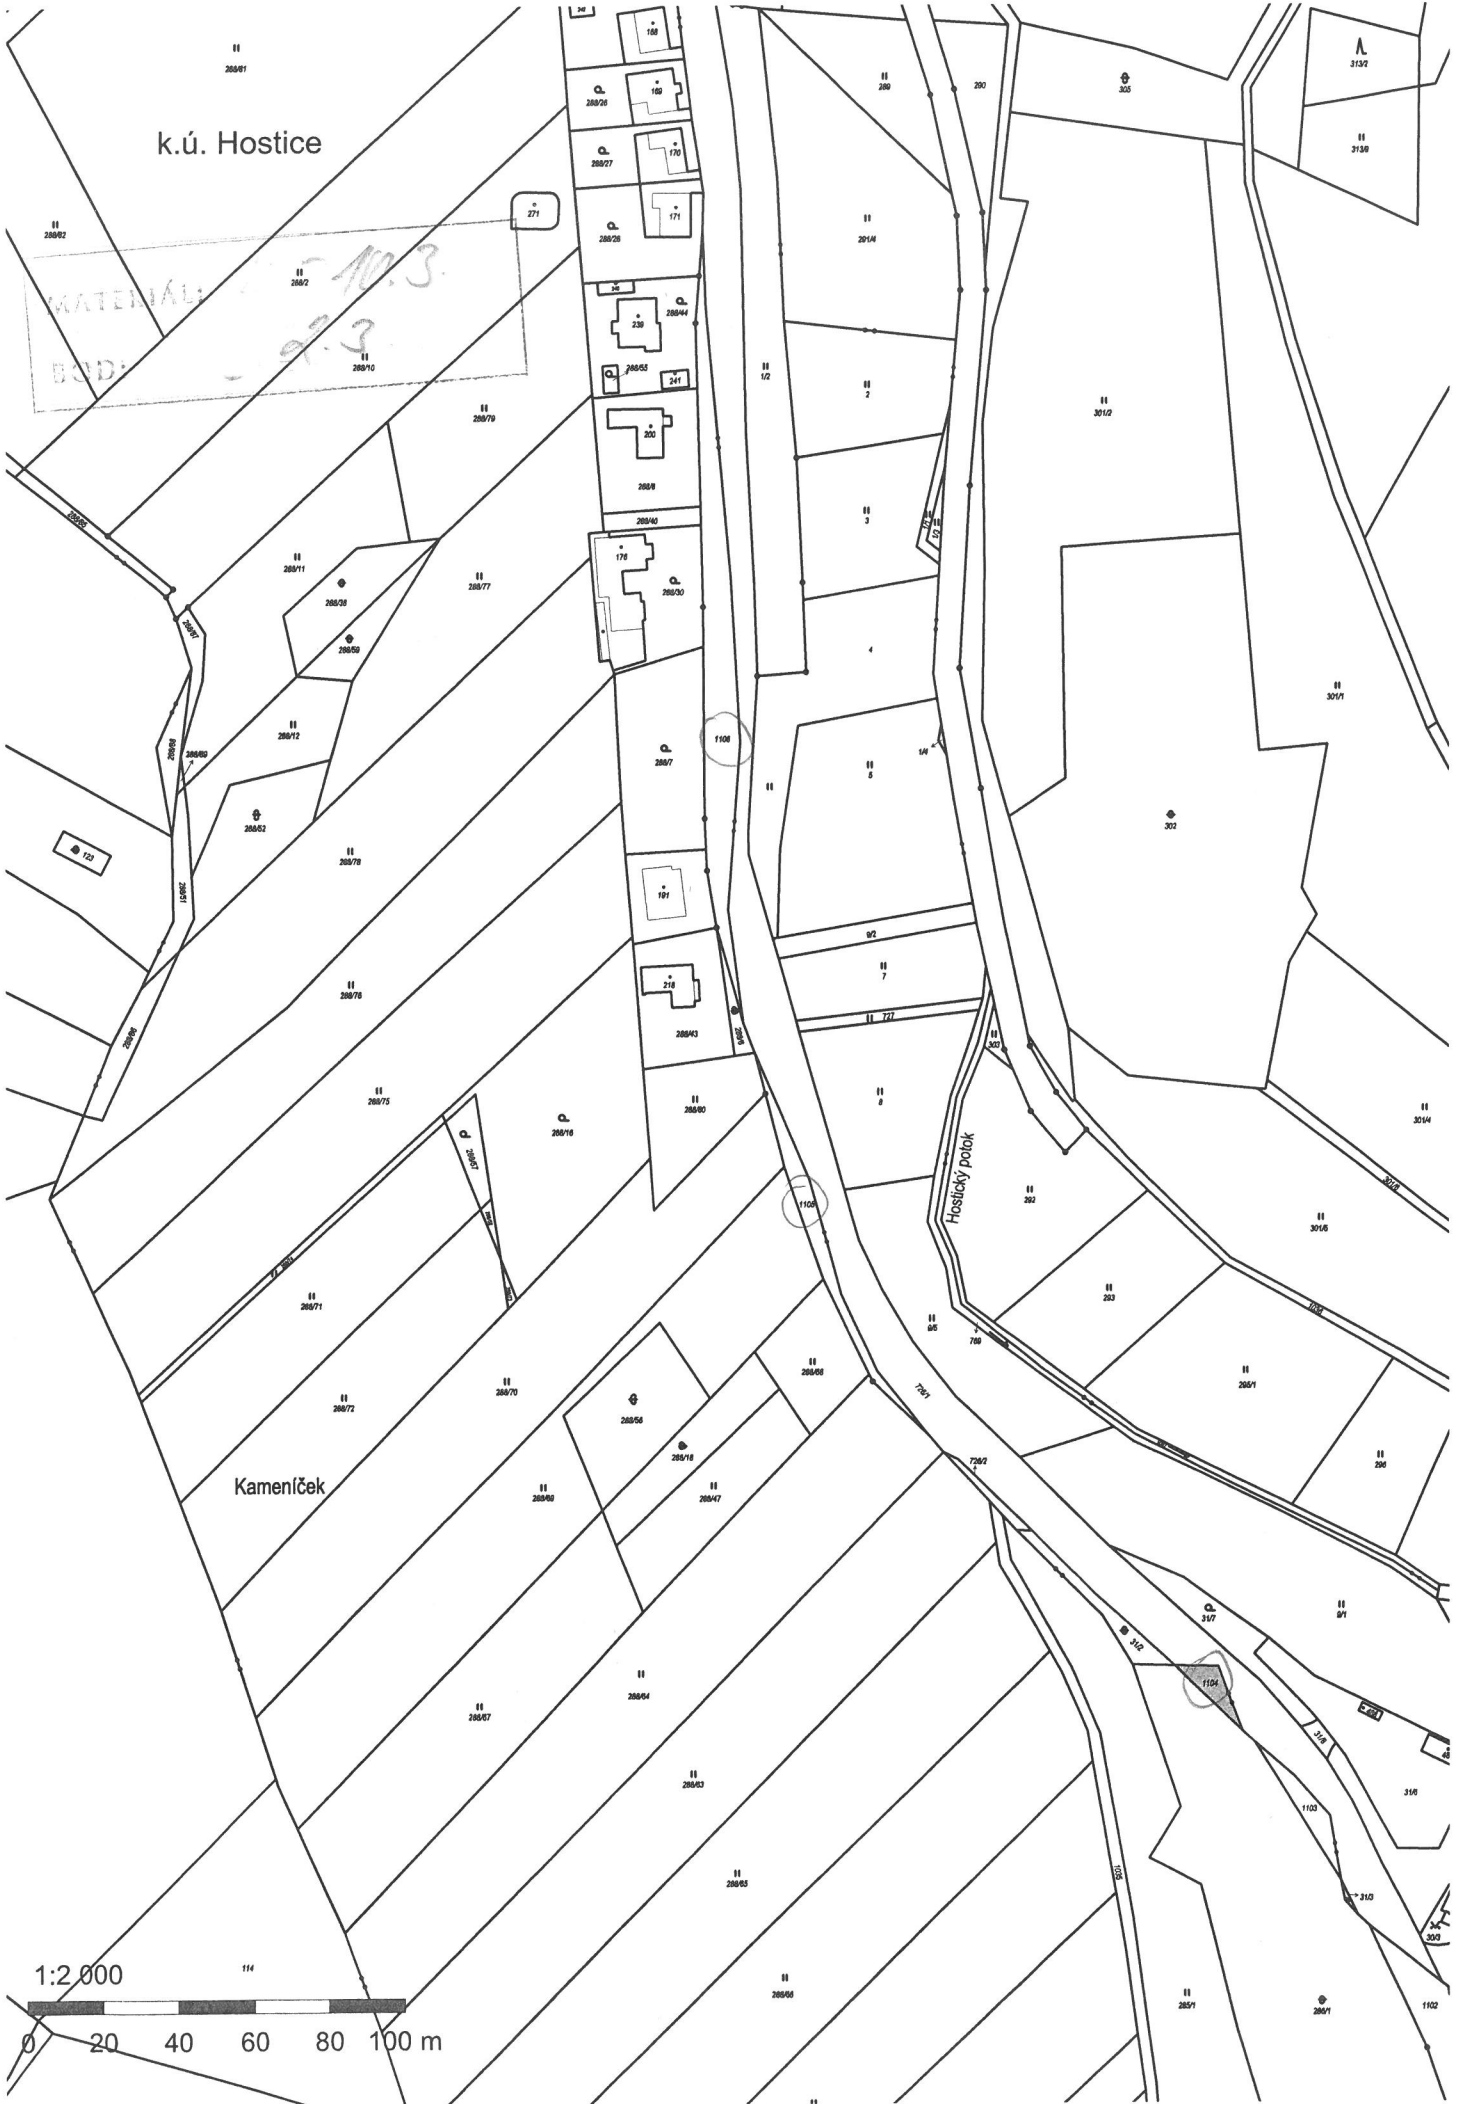



# k.ú. Hněvotín

Měřítko: 10:3  
800  
2.5

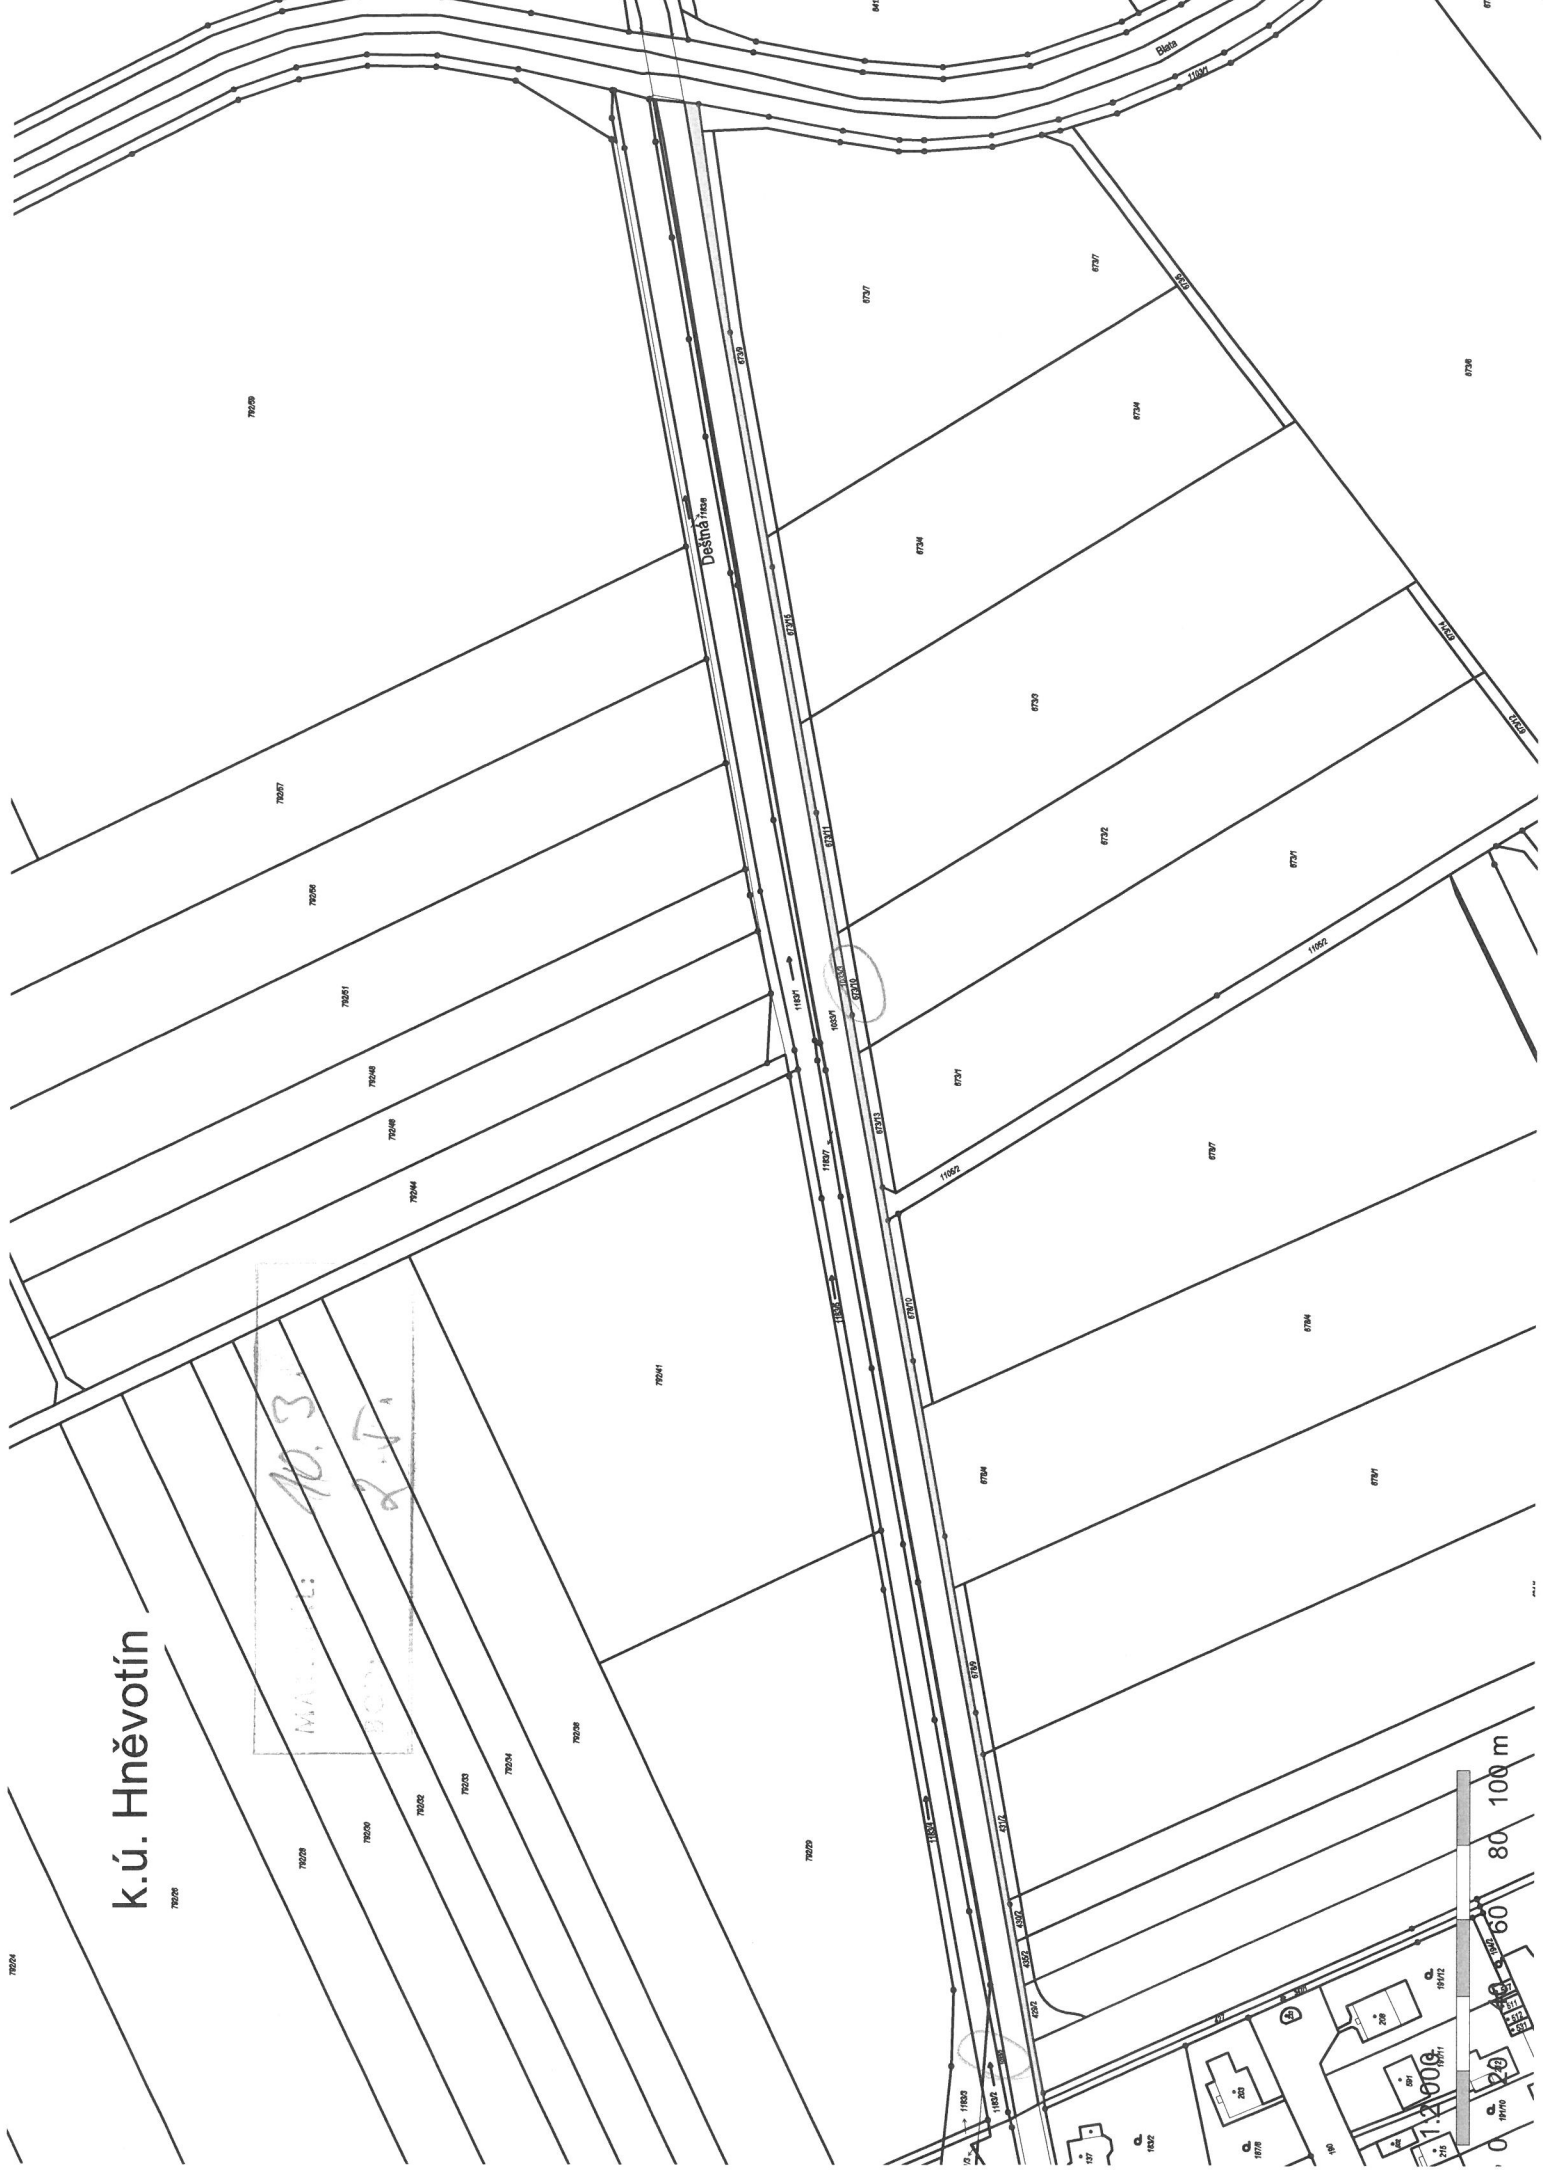

78204

78208

78209

78210

78211

78212

78213

78214

78241

78229

8724

8727

8728

8729

8730

8731

8732

8733

8734

8735

8736

8737

8738

8739

8740

8741

8742

8743

8744

8745

8746

8747

8748

8749

8750


8751

8752


8753

# k.ú. Chudobín


PRŮMĚRNÁ: 10.3. Hádká  
: 2.6...

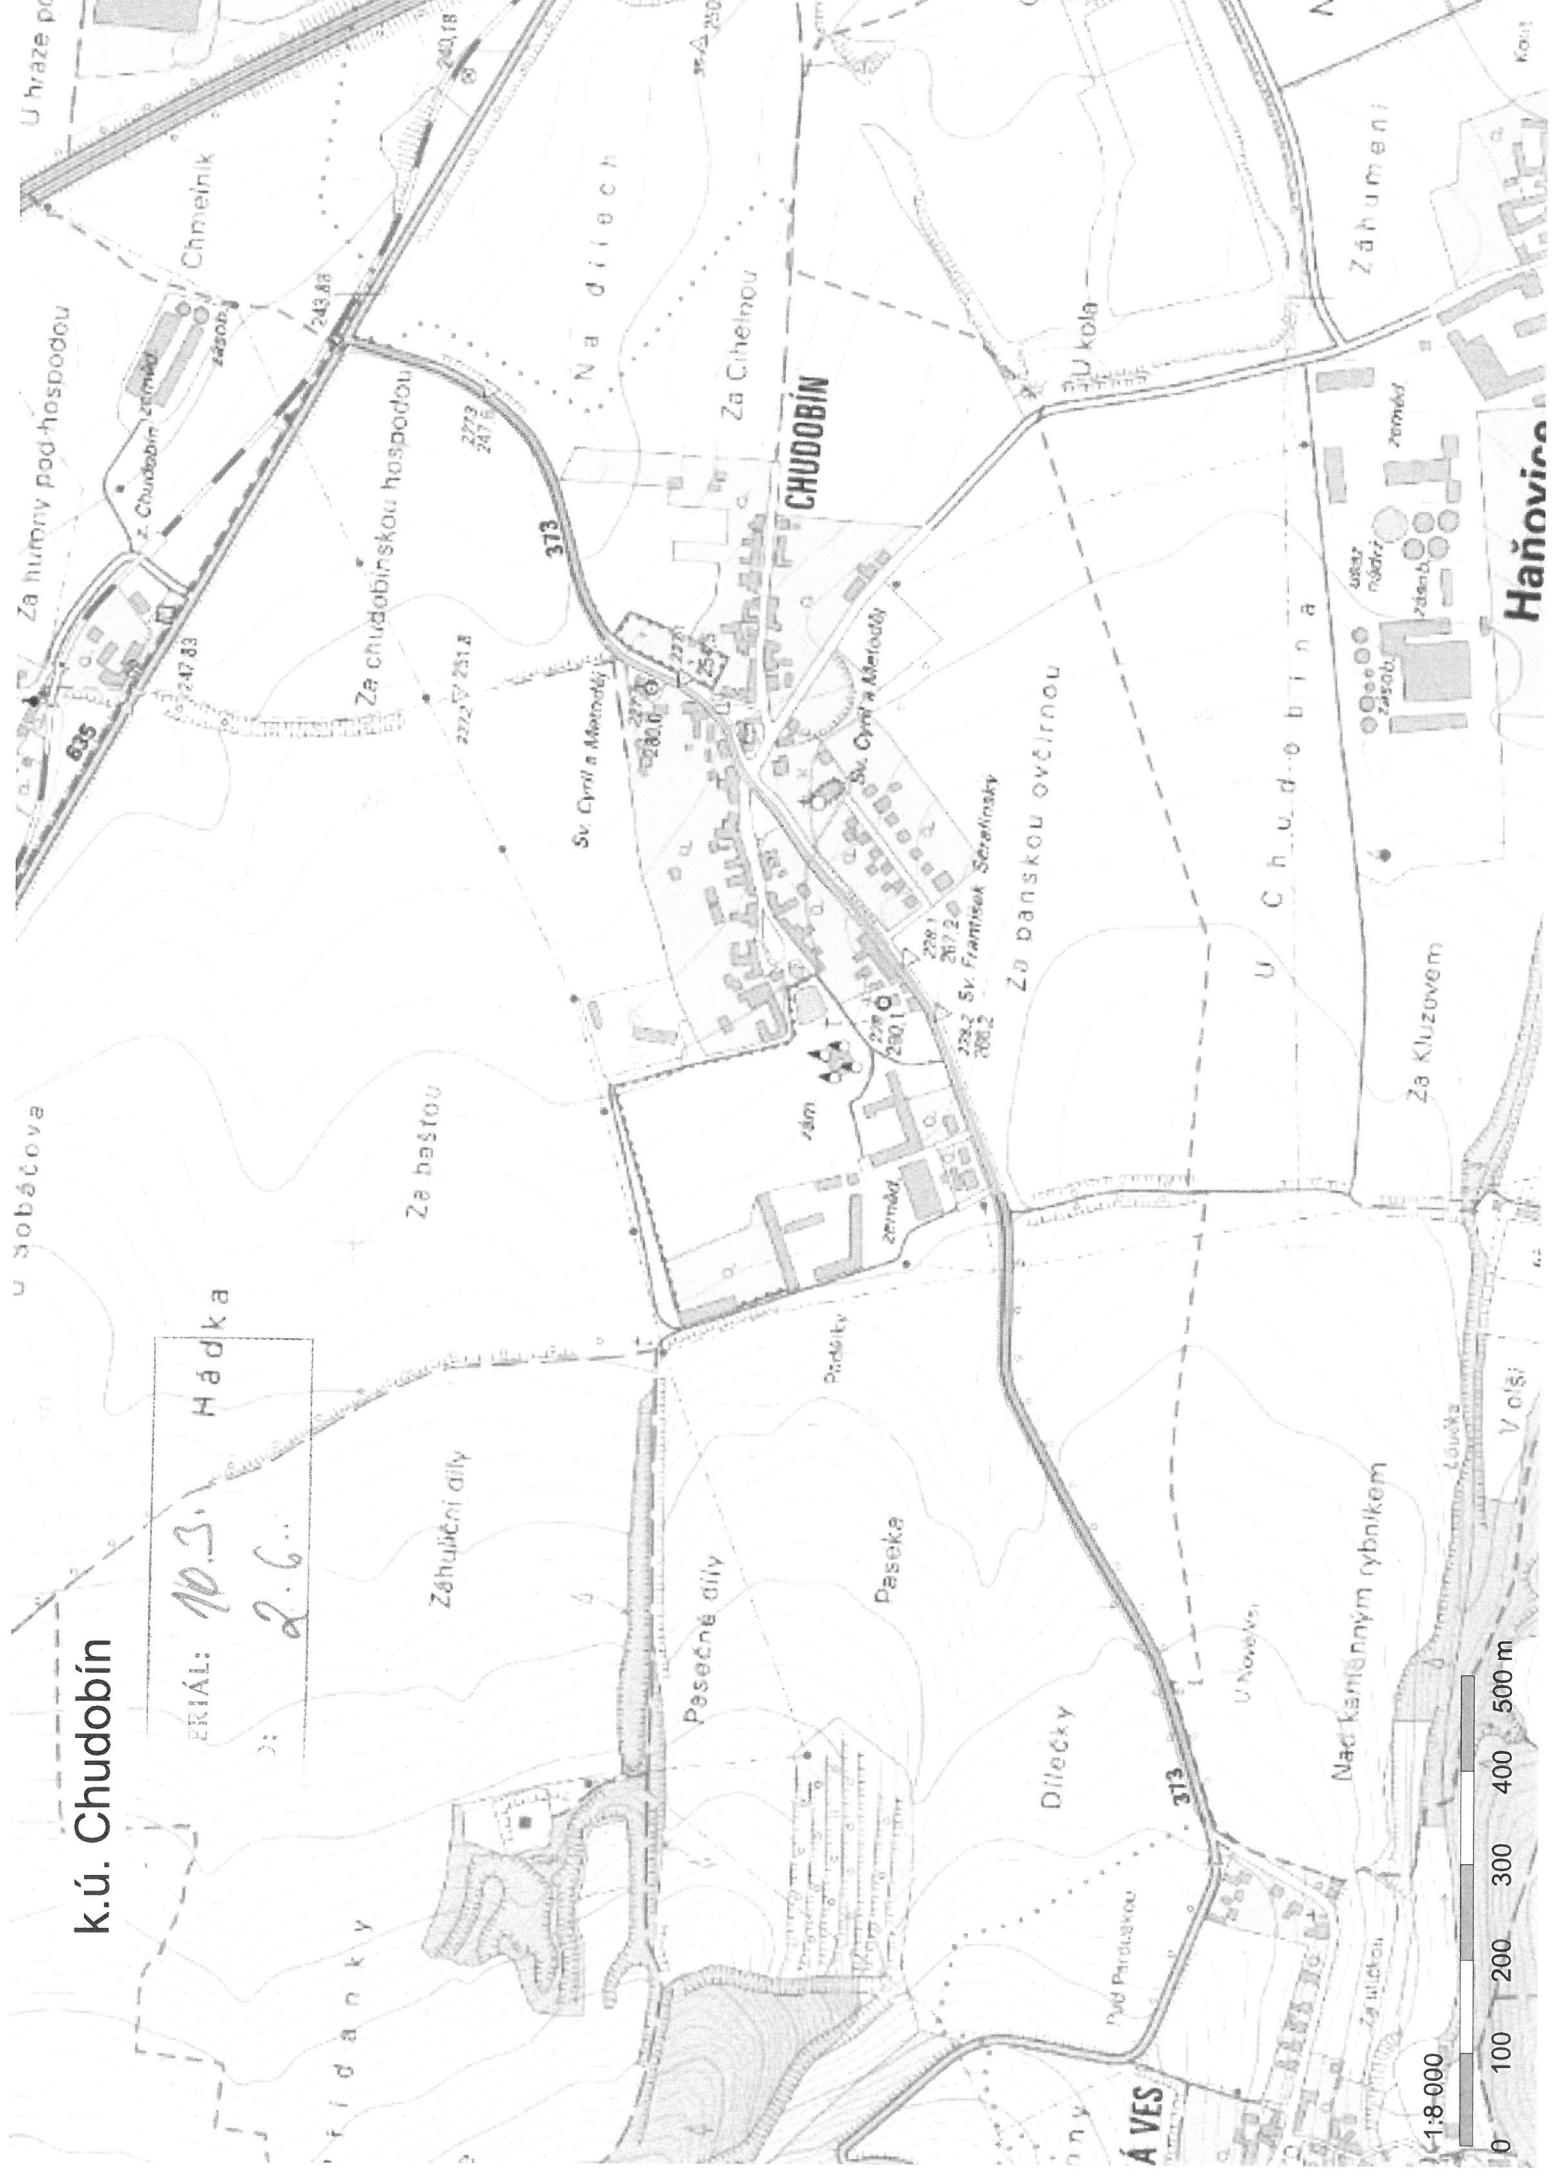

1:8 000

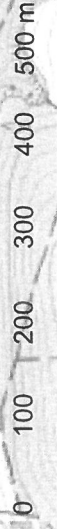



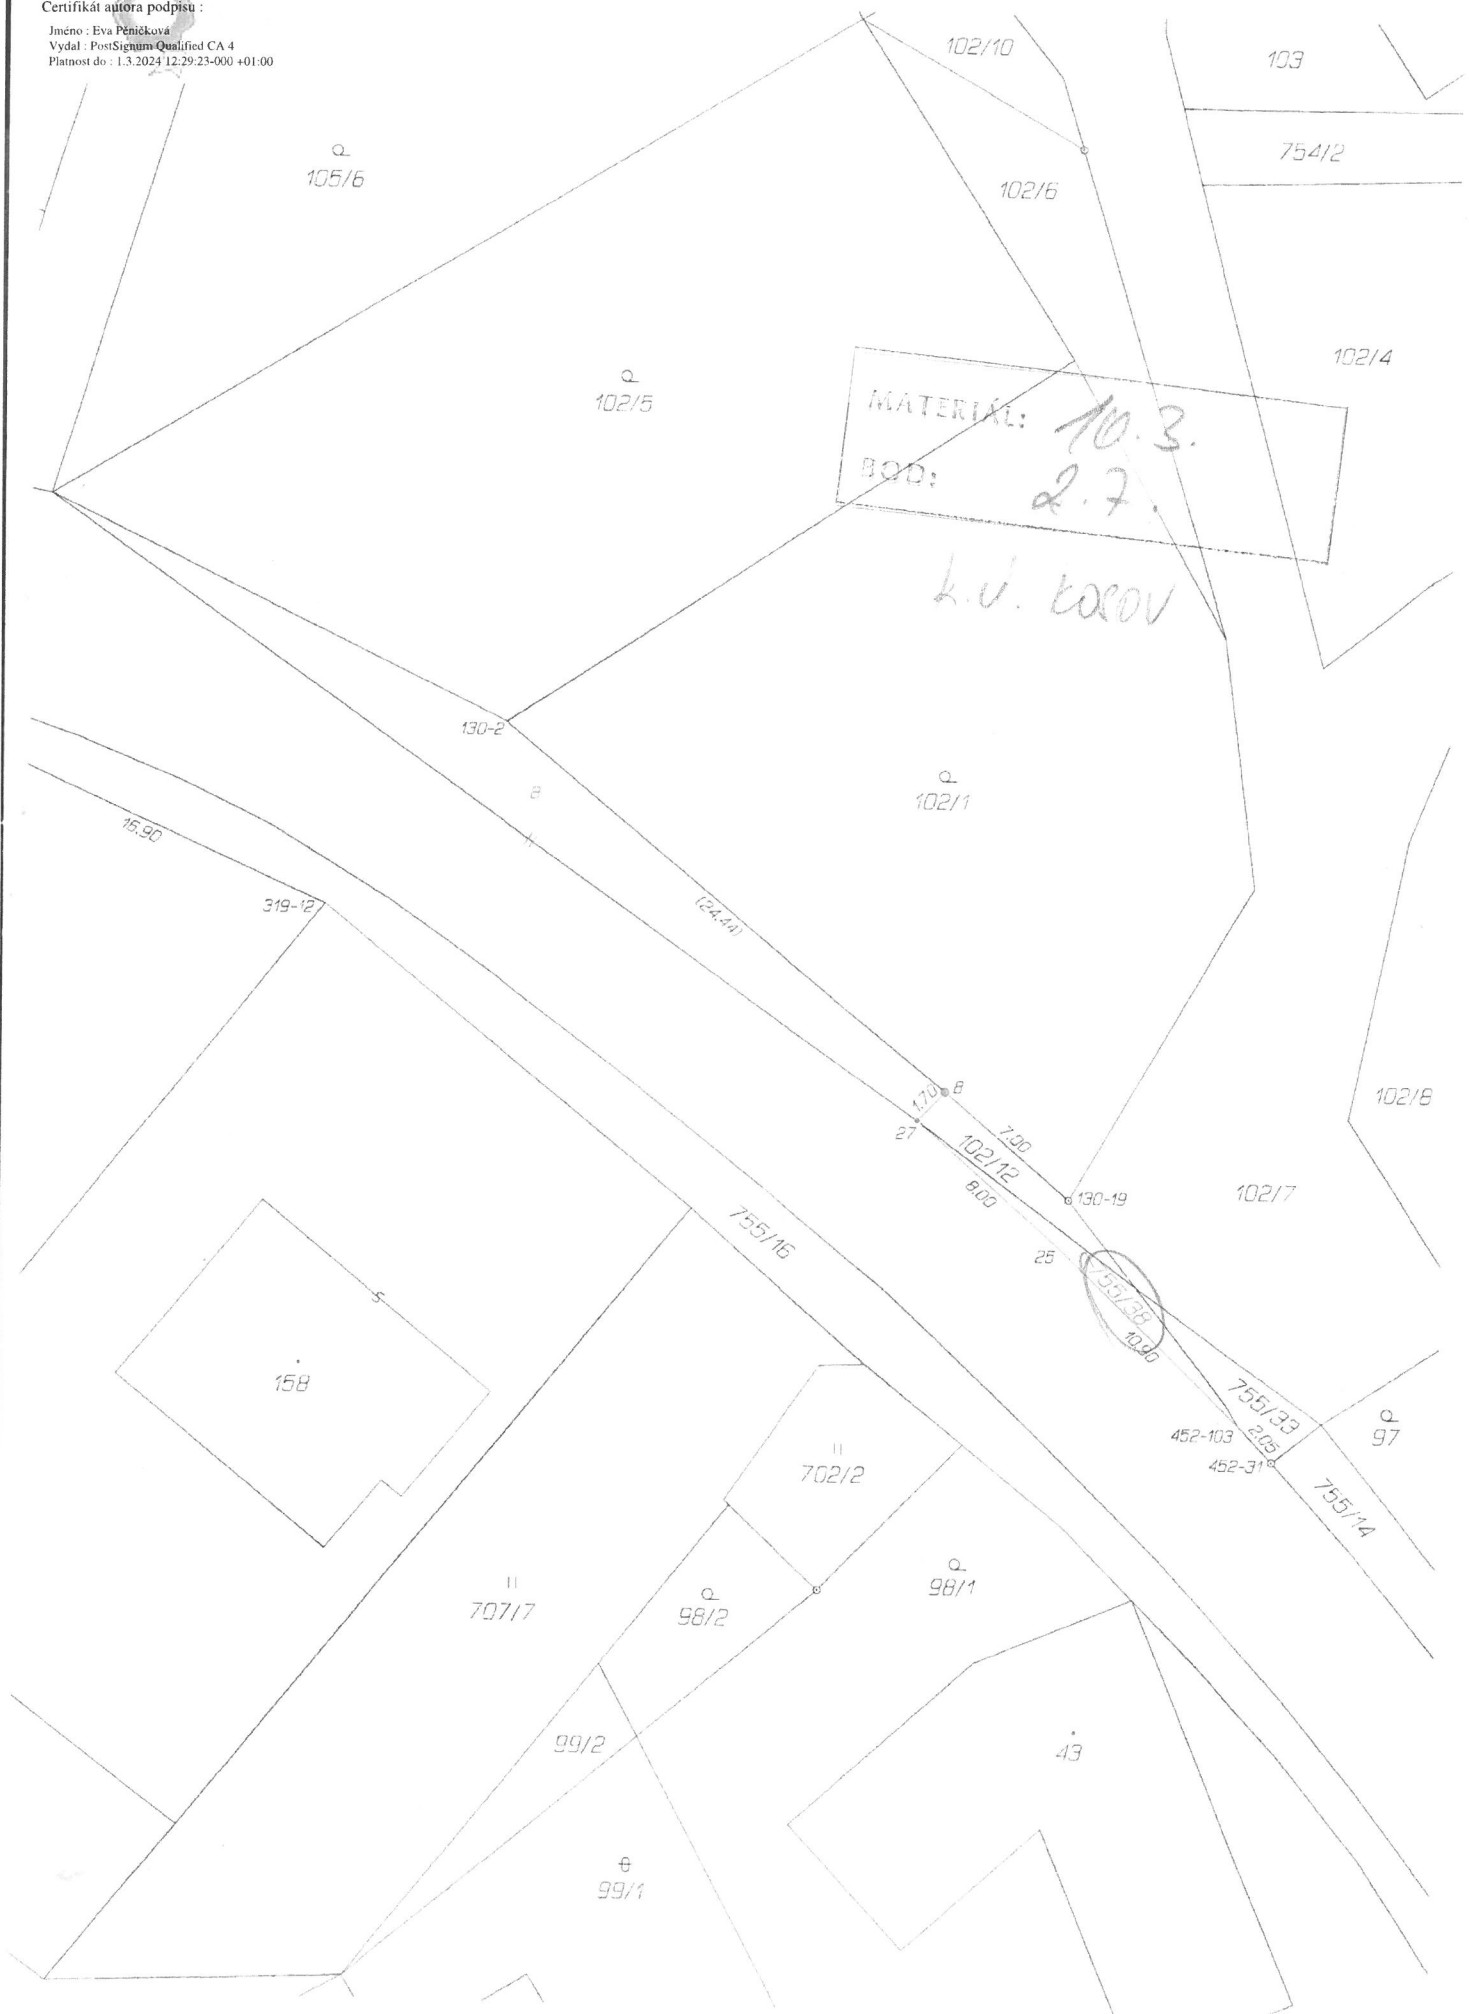


k.u. HRANICE


MATERIÁL: 103.  
BOD: 2.8.




k.ú. Stínava

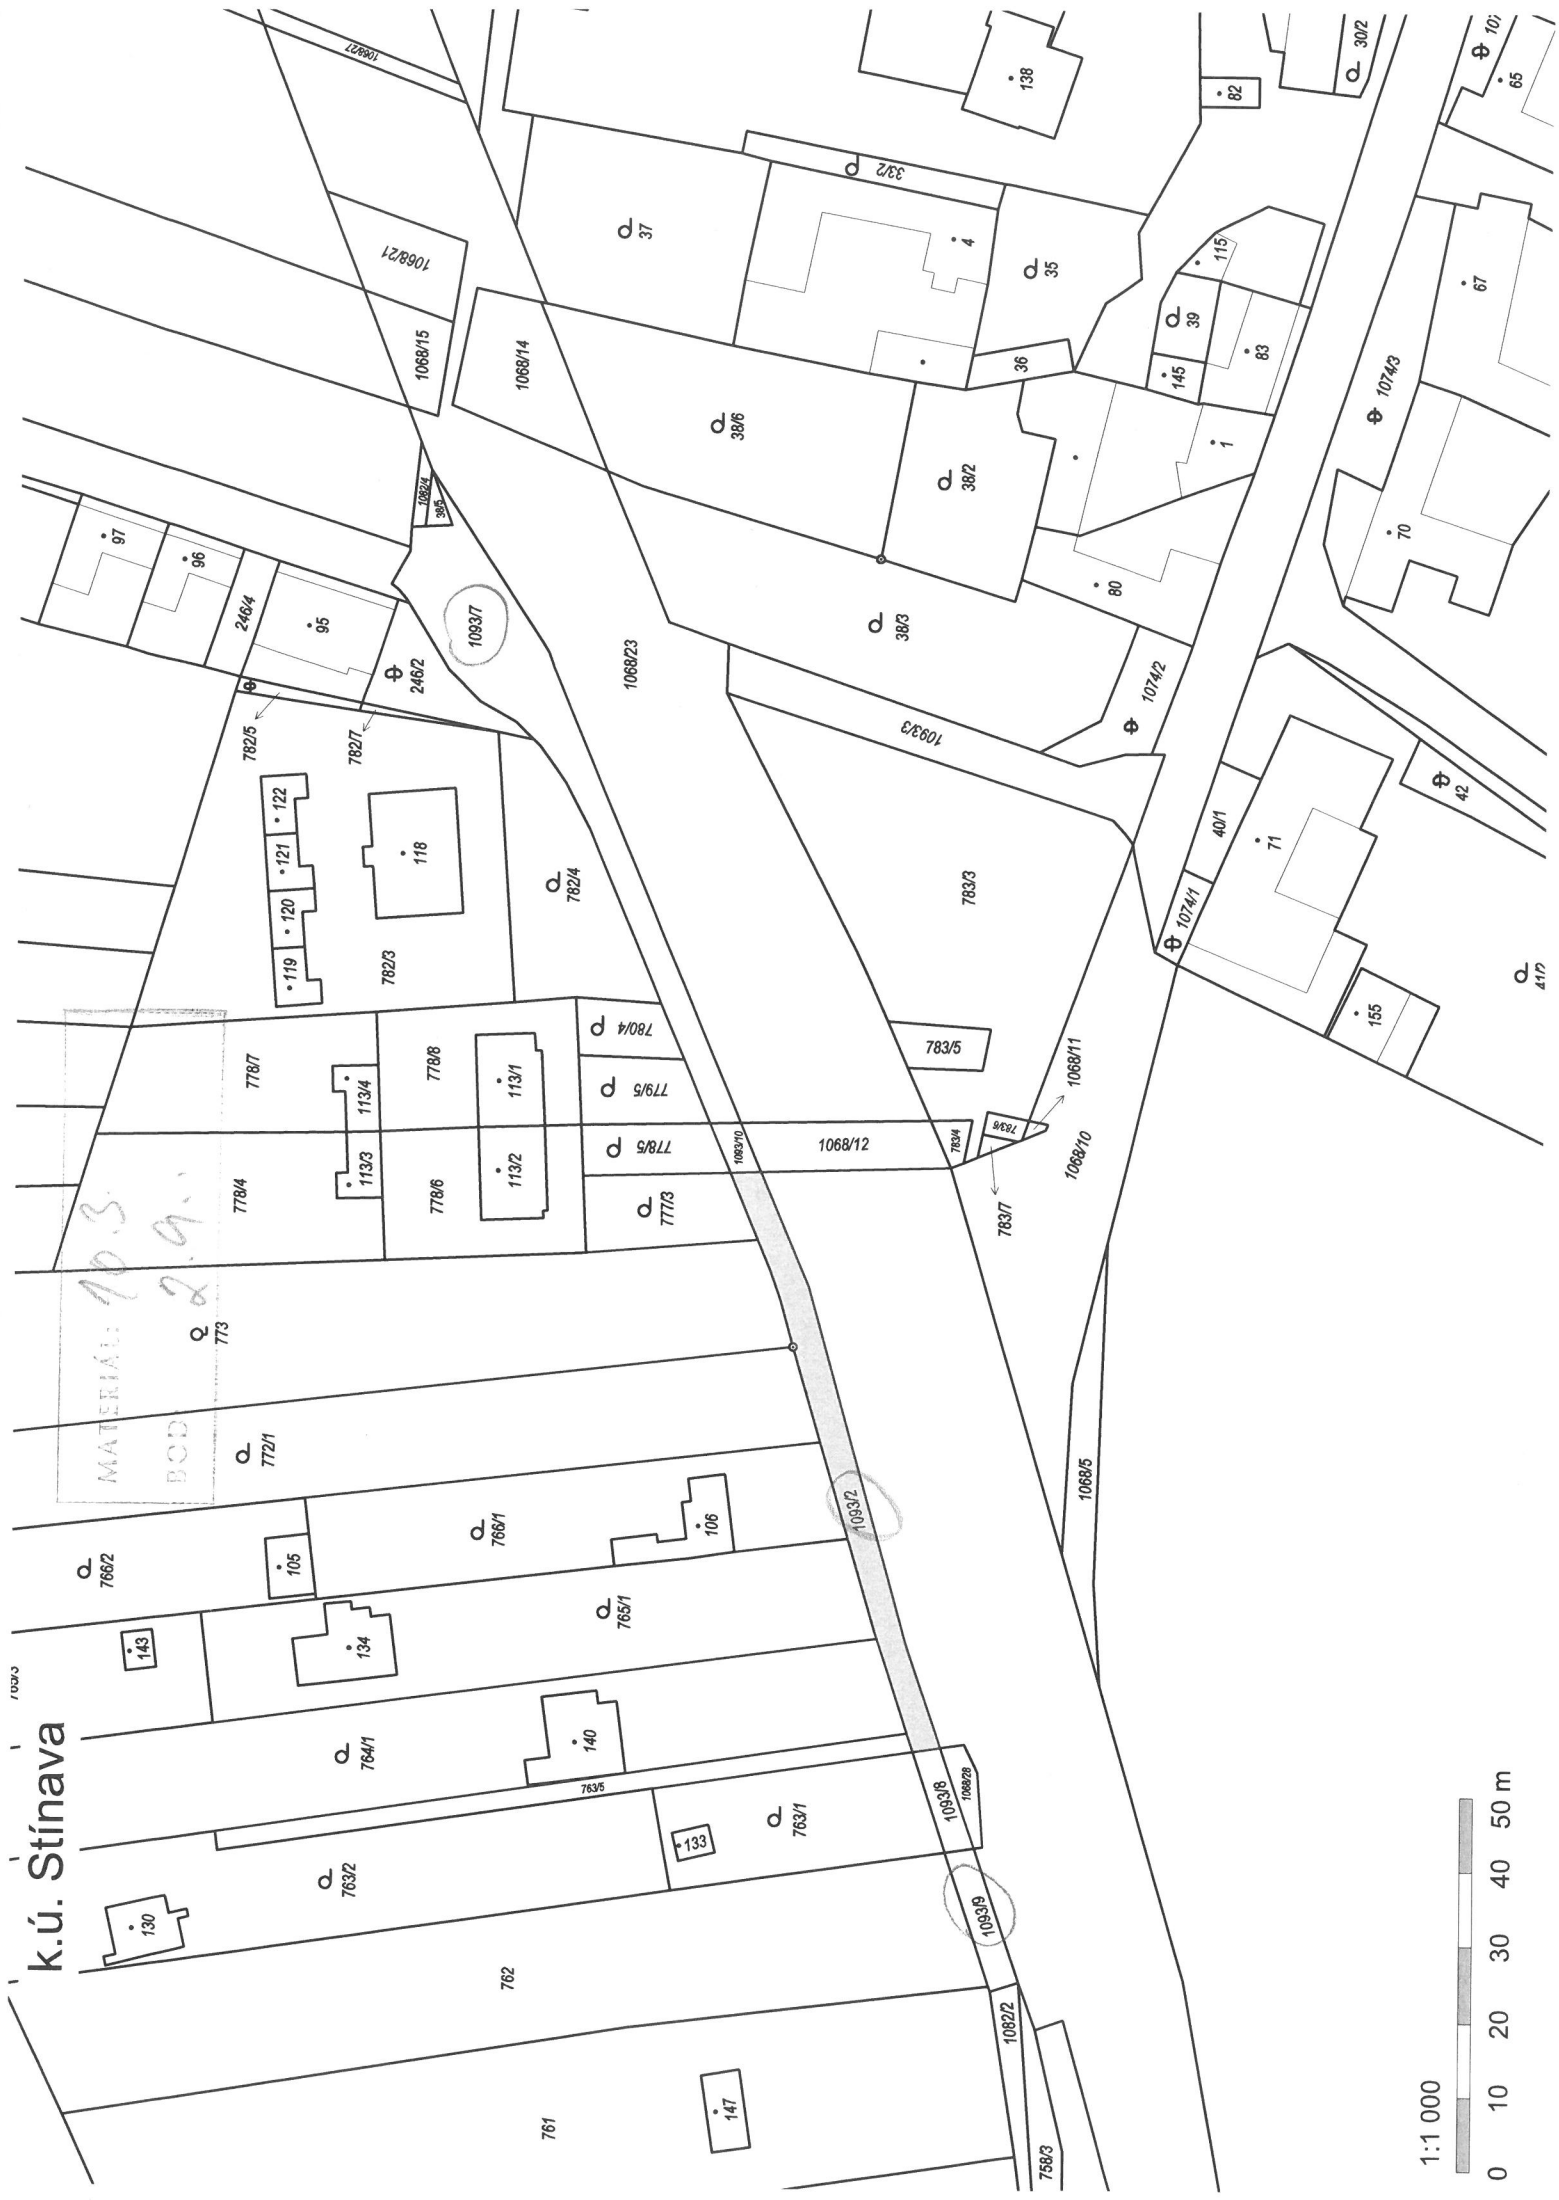

MATERIÁL: 10.3.  
BOD: 2.9.

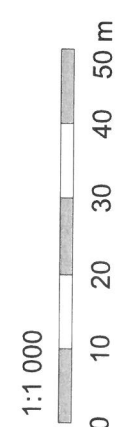


# k.ú. Stínava

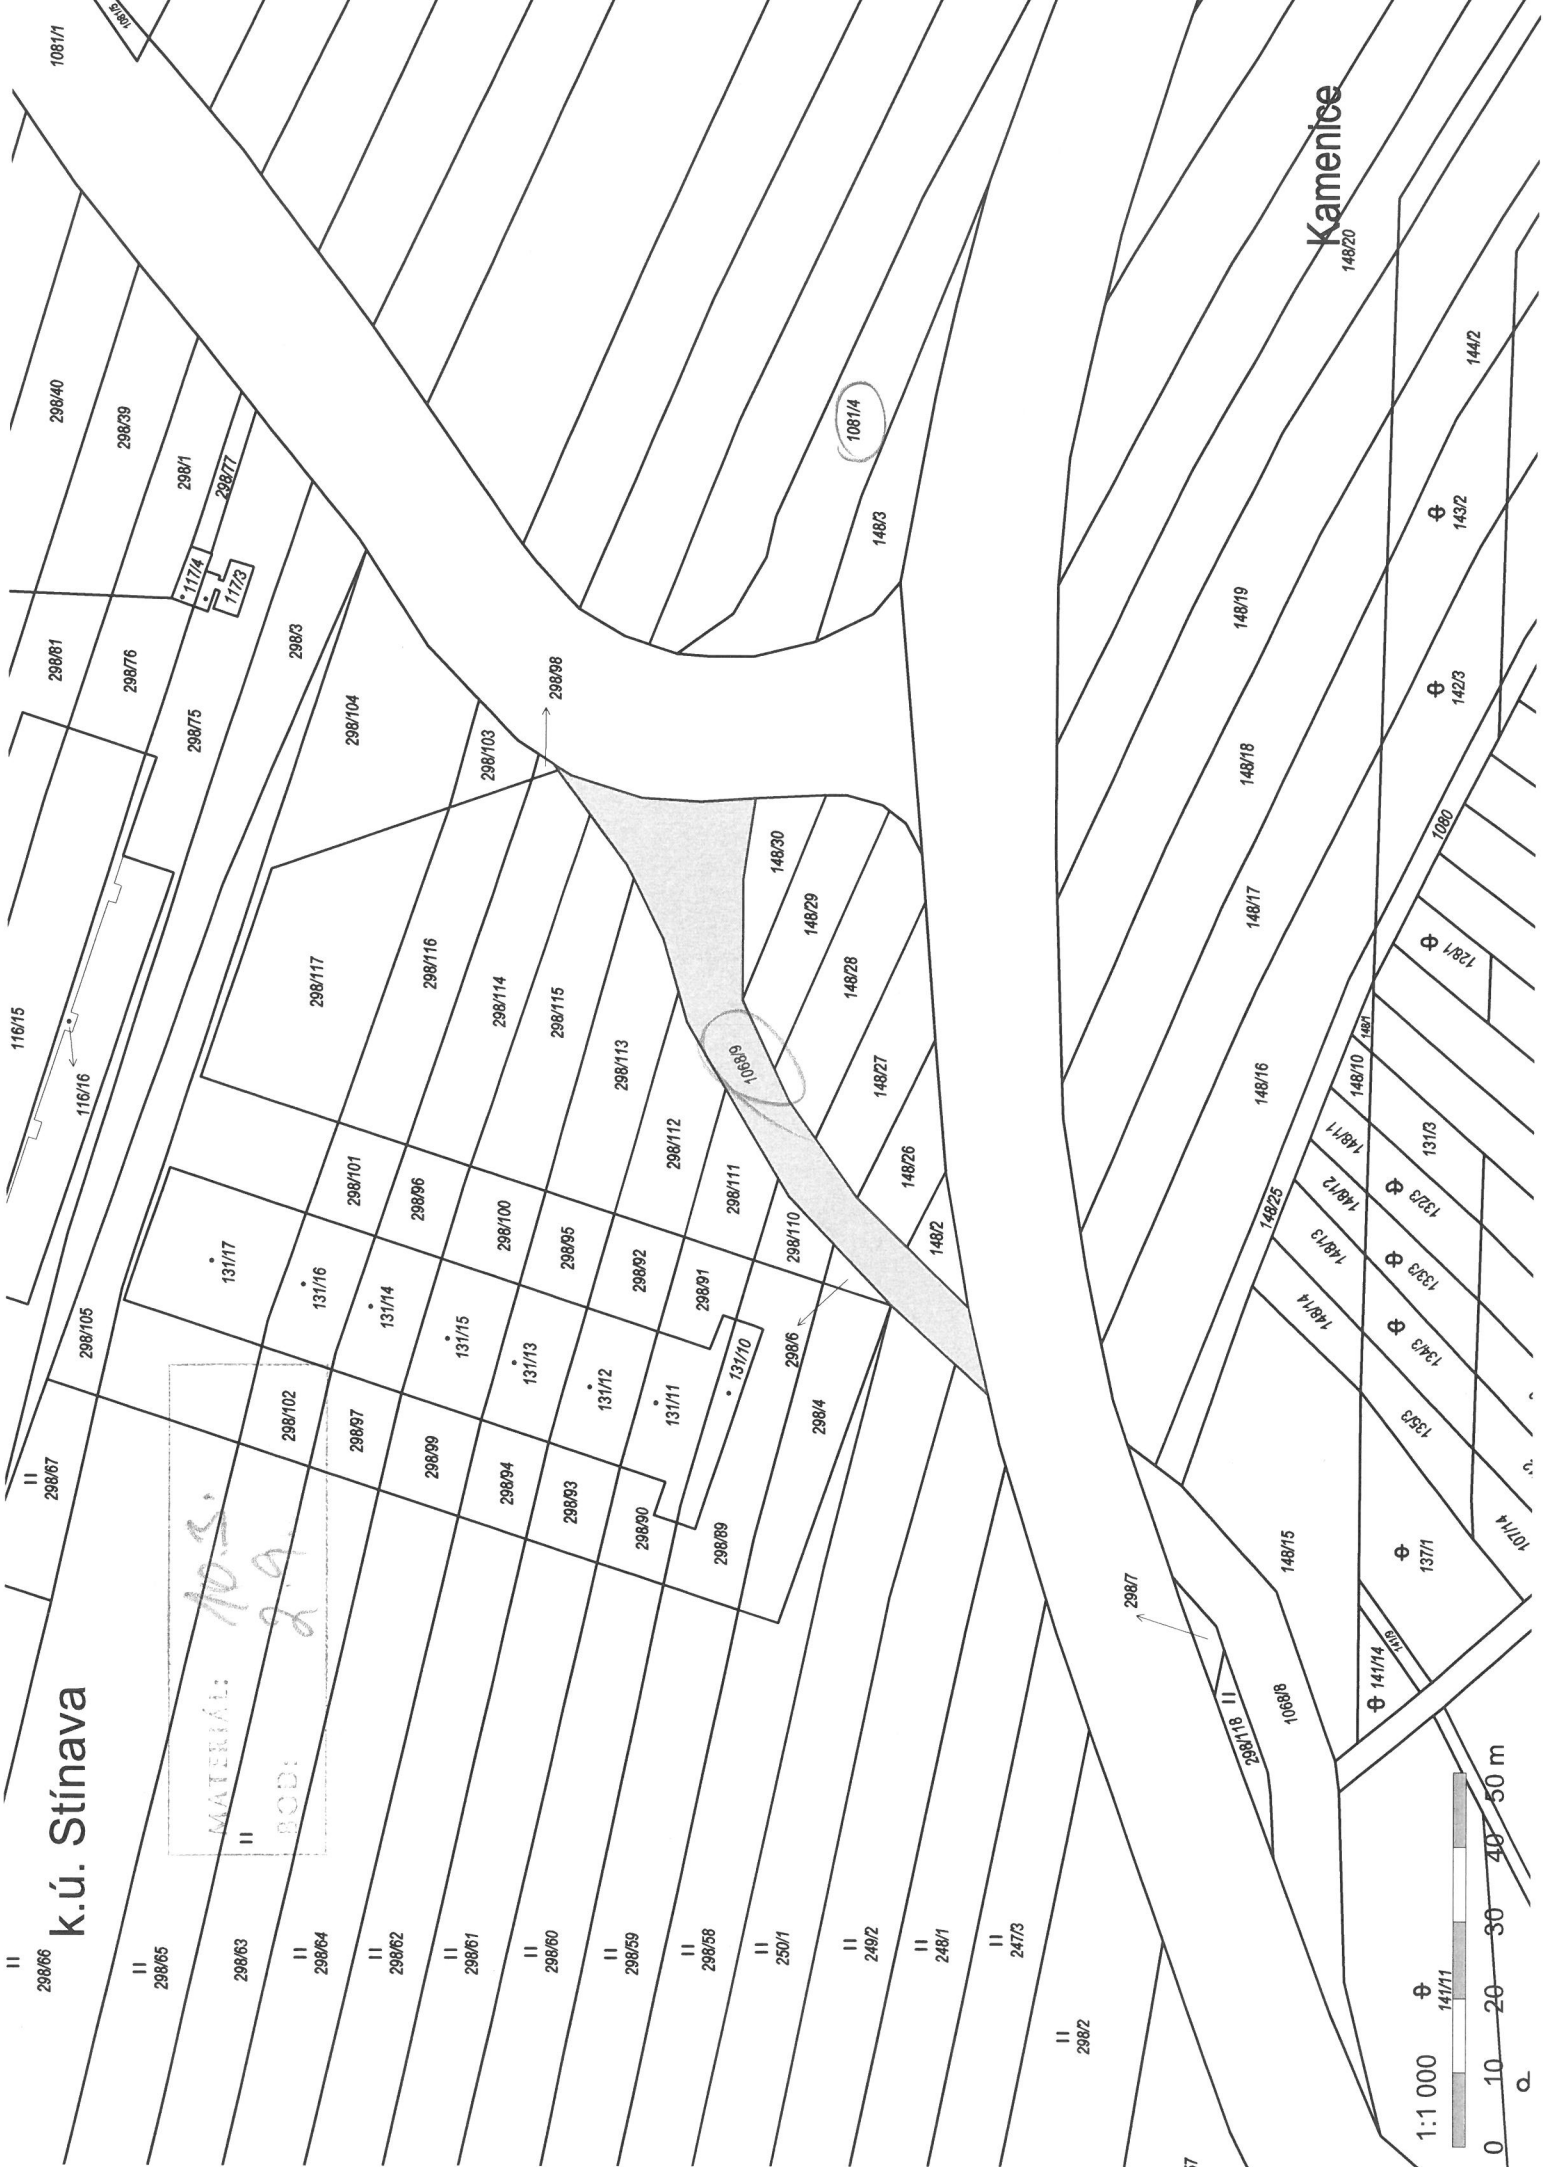


MATERIÁL: 10.S.  
BOD: 2.9.

Kamenice  
148/20

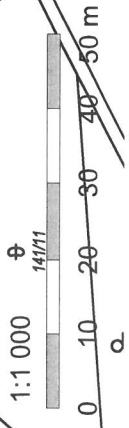


# k.ú. Stínava

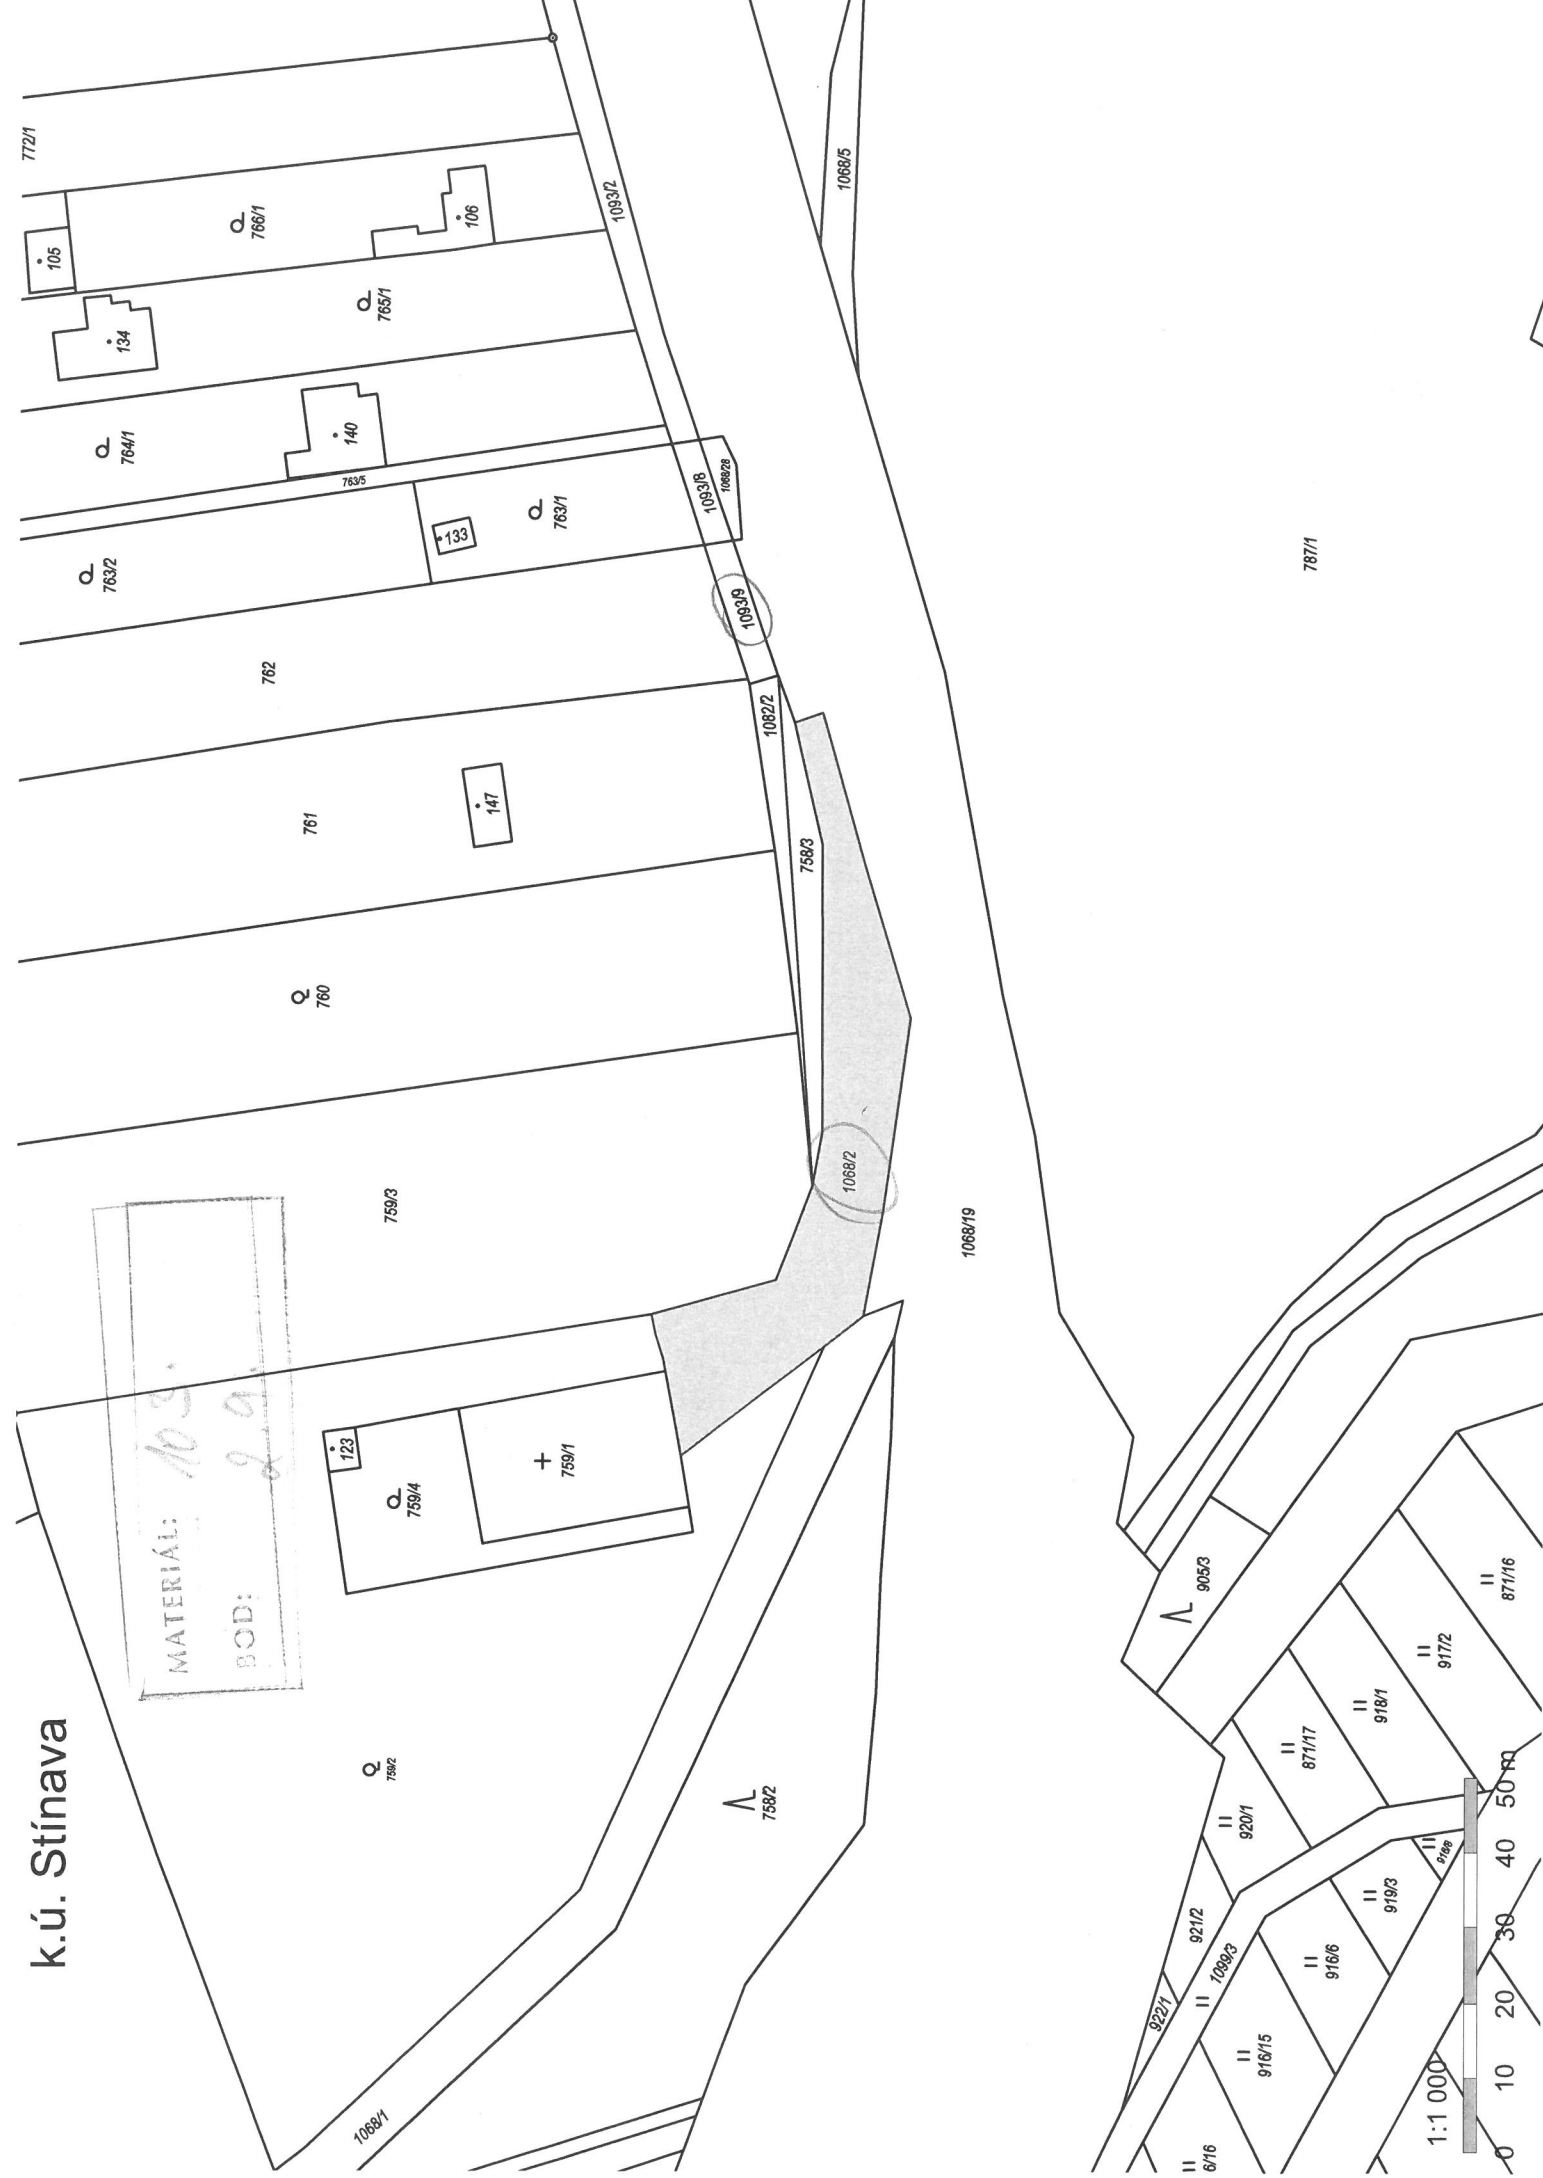

k.ú. Stínava

Pastvicka

MATERIAL: 10.3.  
PDD: 8.9.

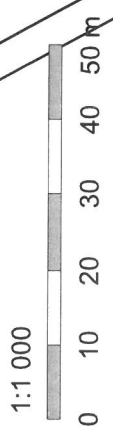




249/6

625/1

249/9

601/1

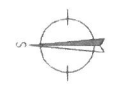

- PŘEDPOKLÁDANÝ ZÁBOR POZEMKU PARCĚ 249/6 V KÚ: NOVÉ SADY U OLOMOUC STAVBOU- 347,49 m<sup>2</sup>
- STÁVAJÍCÍ ODSTAVNÉ PLOCHY A PŘÍSTUP K OBJEKTU NA POZEMKU PARCĚ 249/6 V KÚ NOVÉ SADY U OLOMOUC

AUTORIZOVANÝ ING. arch. Dušan Macho, č.ka 04065	
PROJEKTOVÁ FIRMA: Ing. Jan Chlábík	
MÍSTO STAVBY: Město Střední Novosádky, č.ka 015	
MÍSTO STAVBY: Nová SO 01, Okružní ul. č. 1033	
MÍSTO STAVBY: Nová SO 01, Okružní ul. č. 1033	
FORMÁT:	A4
DATUM:	08/22
STUPĚŇ:	Č. VÝKRESU
OBSAH:	SITUACE
MĚRÍTKO:	1:400
S.1	