

KATASTRALNI: 10.2.11.
MOP: 1.4.1981

K.U. PIVOVICE

321

114/1

200

112/3

112/29

112/5

81

80

83

112/1

114/2

114/3

112/8

112/4

112/6

112/7

11/30

122/3

76/2

77/3

77/1

78

Q

Q

K.ú. Hnojice

MATERIÁL: 10.2.1.
BOD: 1.2.1, 1.4.,
2.2., 2.5.

470/20

539/23

784/21


784/20

784/1

1:1 000
500/39





500/42

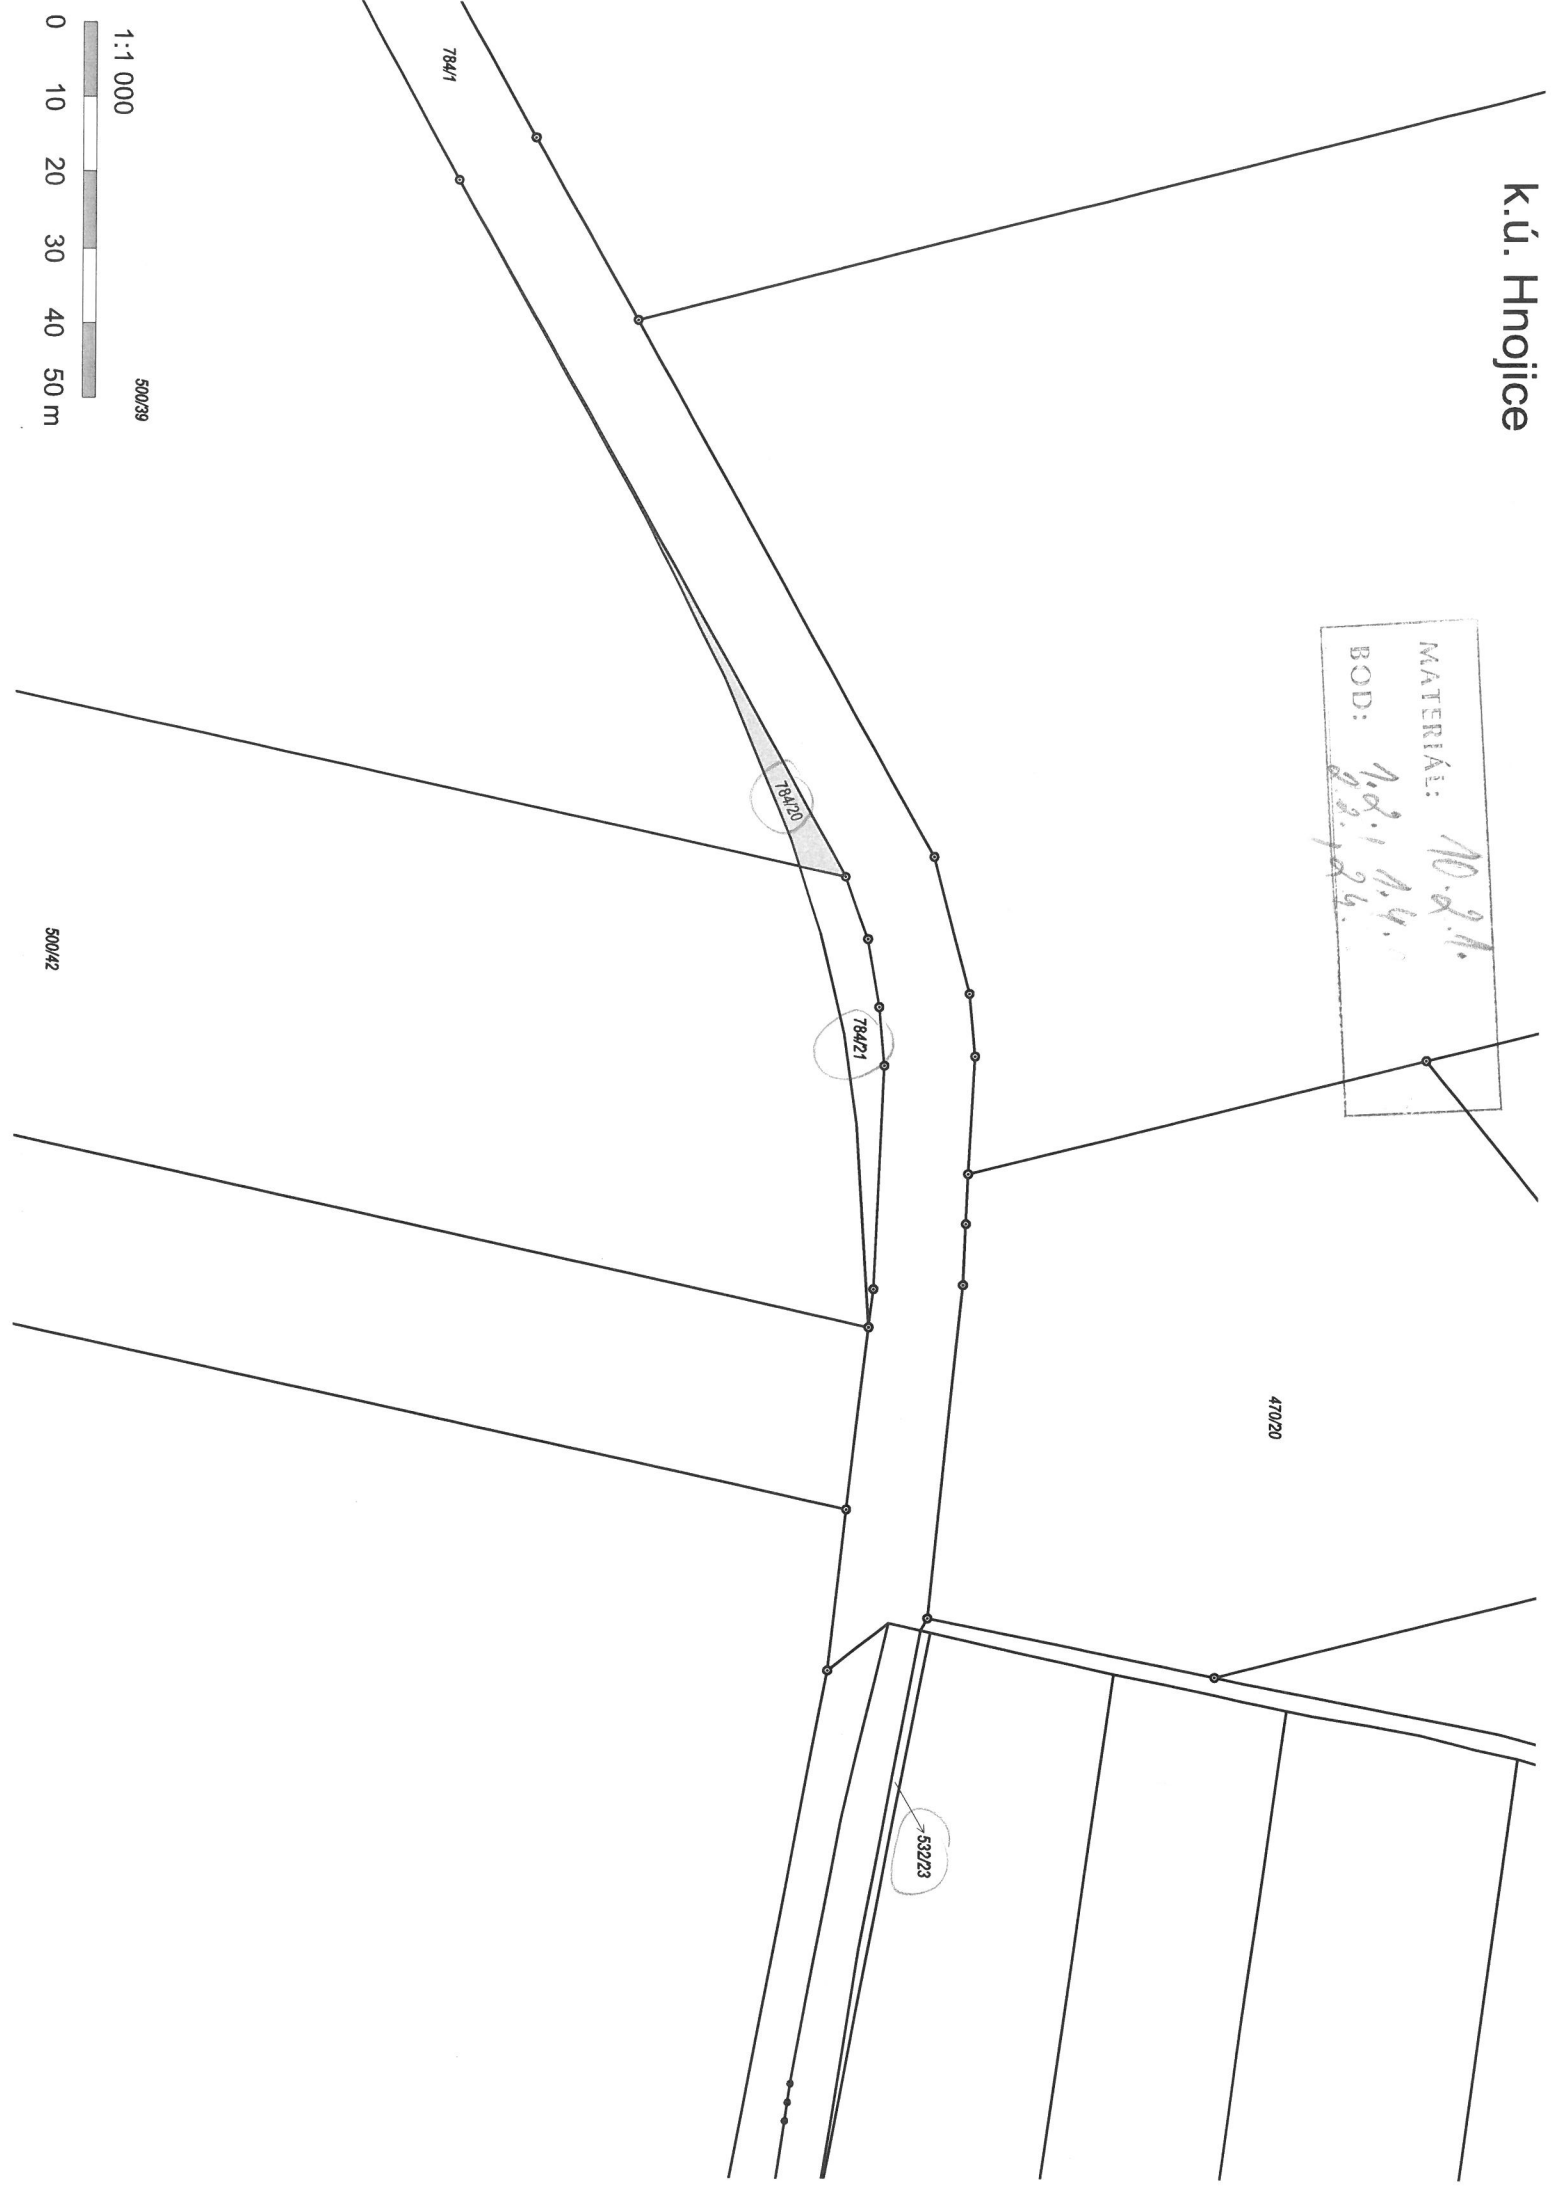

K. V. Kuznetsov u Shkolenka


MATERIAL: 10.2.1
BOD: 1.3, 1.4, 2.3

590/29

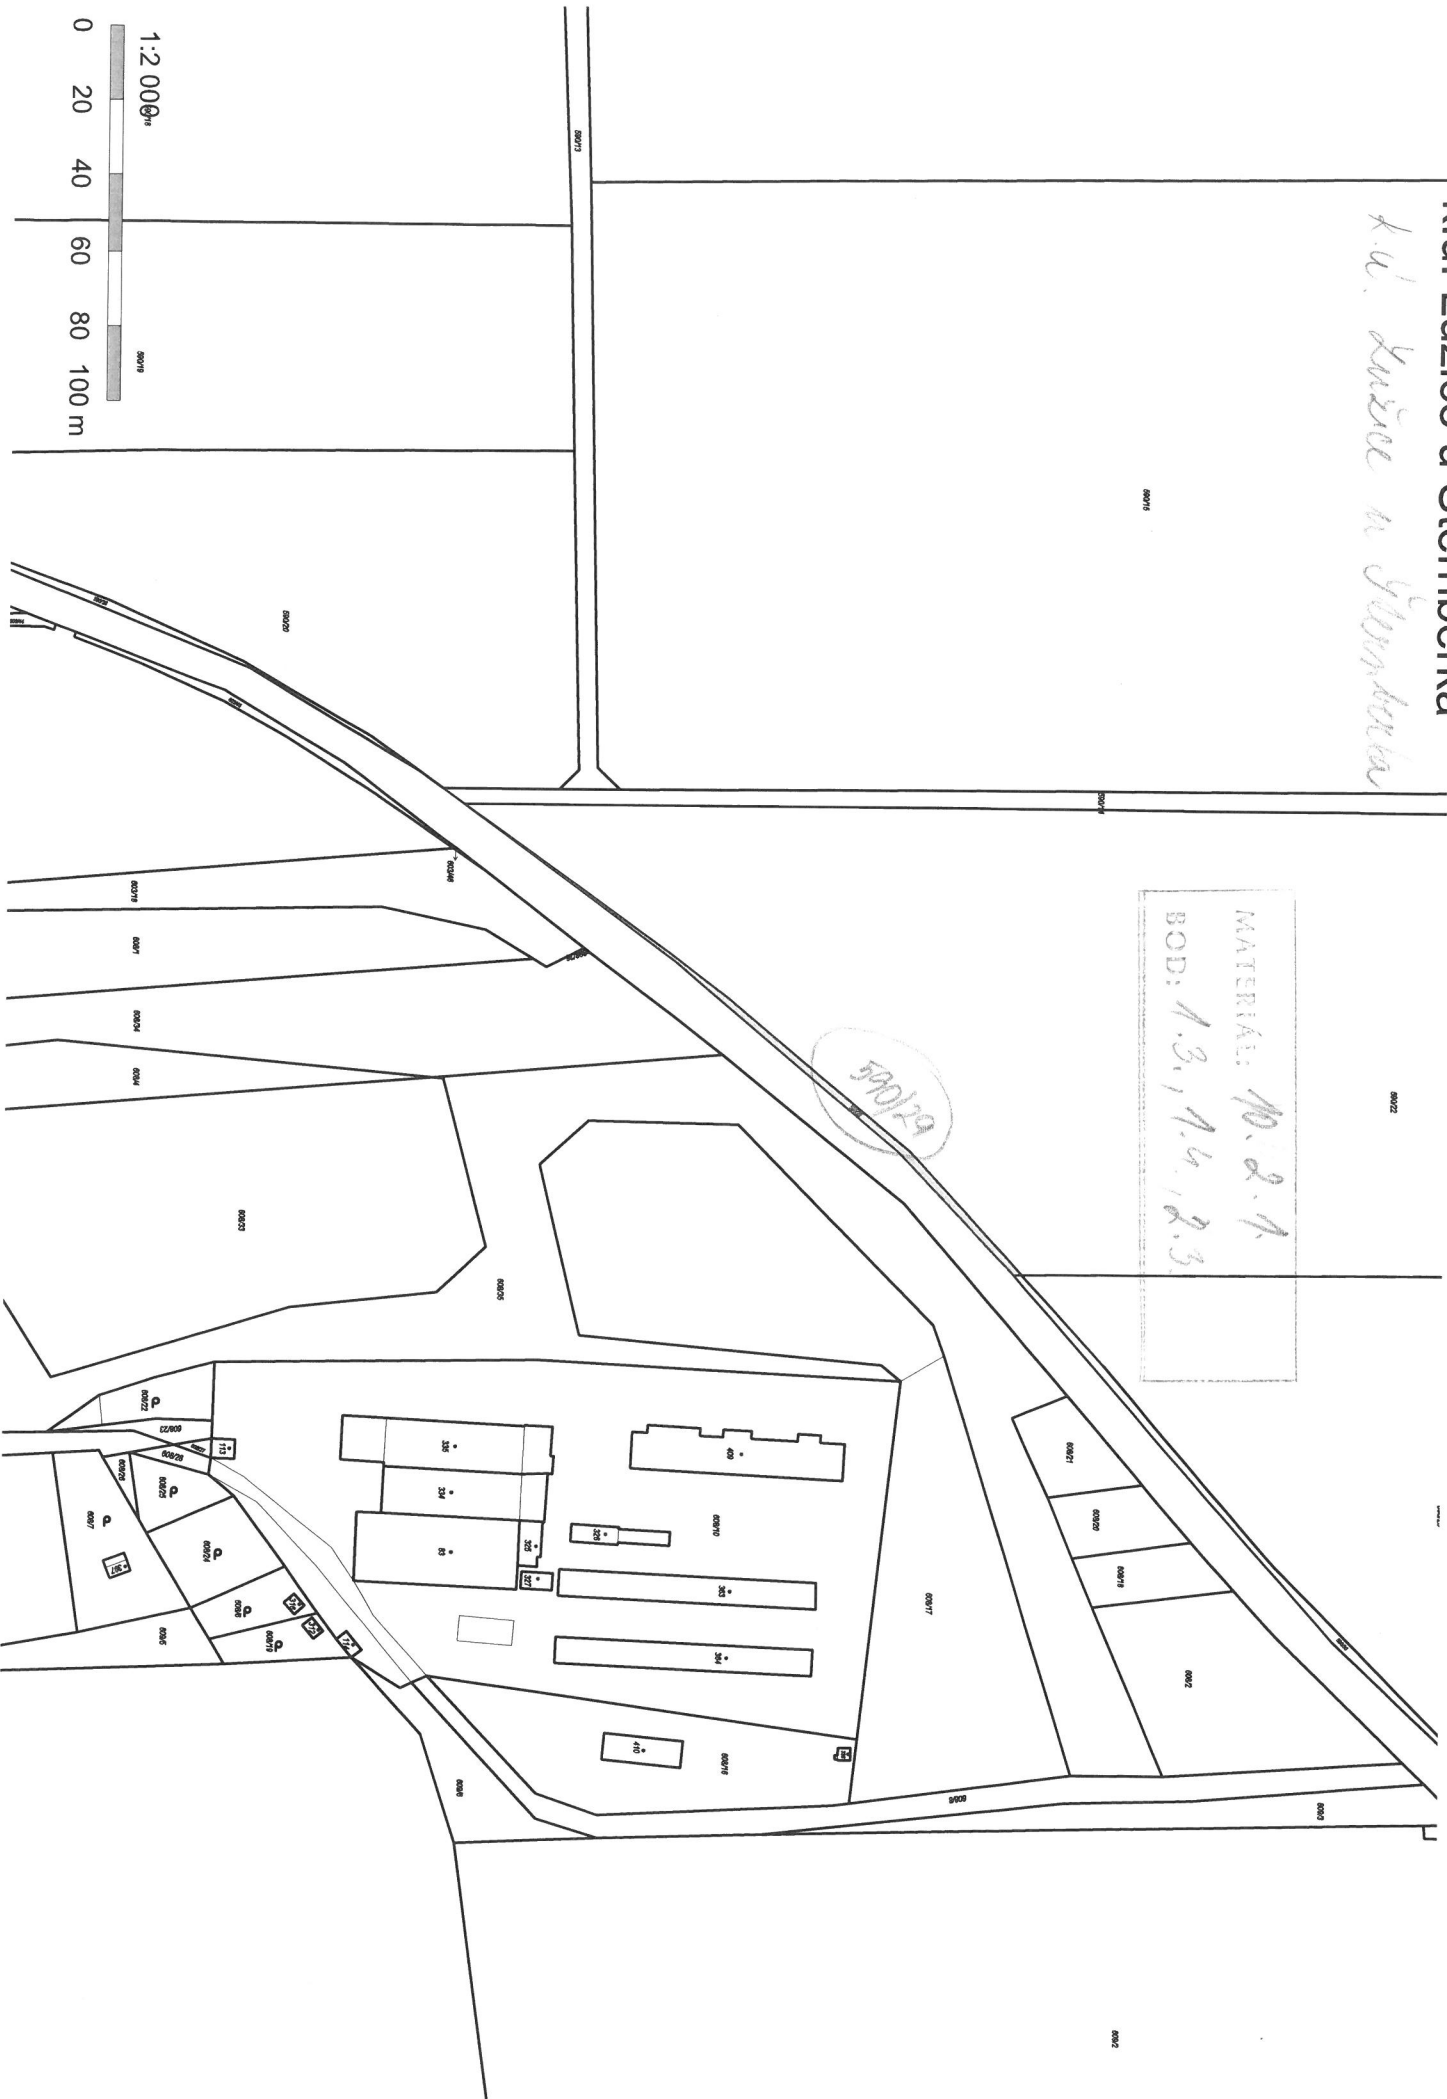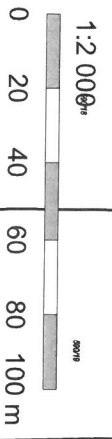


K.Ú. Lužice u Šterbenka

MATERIÁL: 40.2.1.
BOD: 2.5.

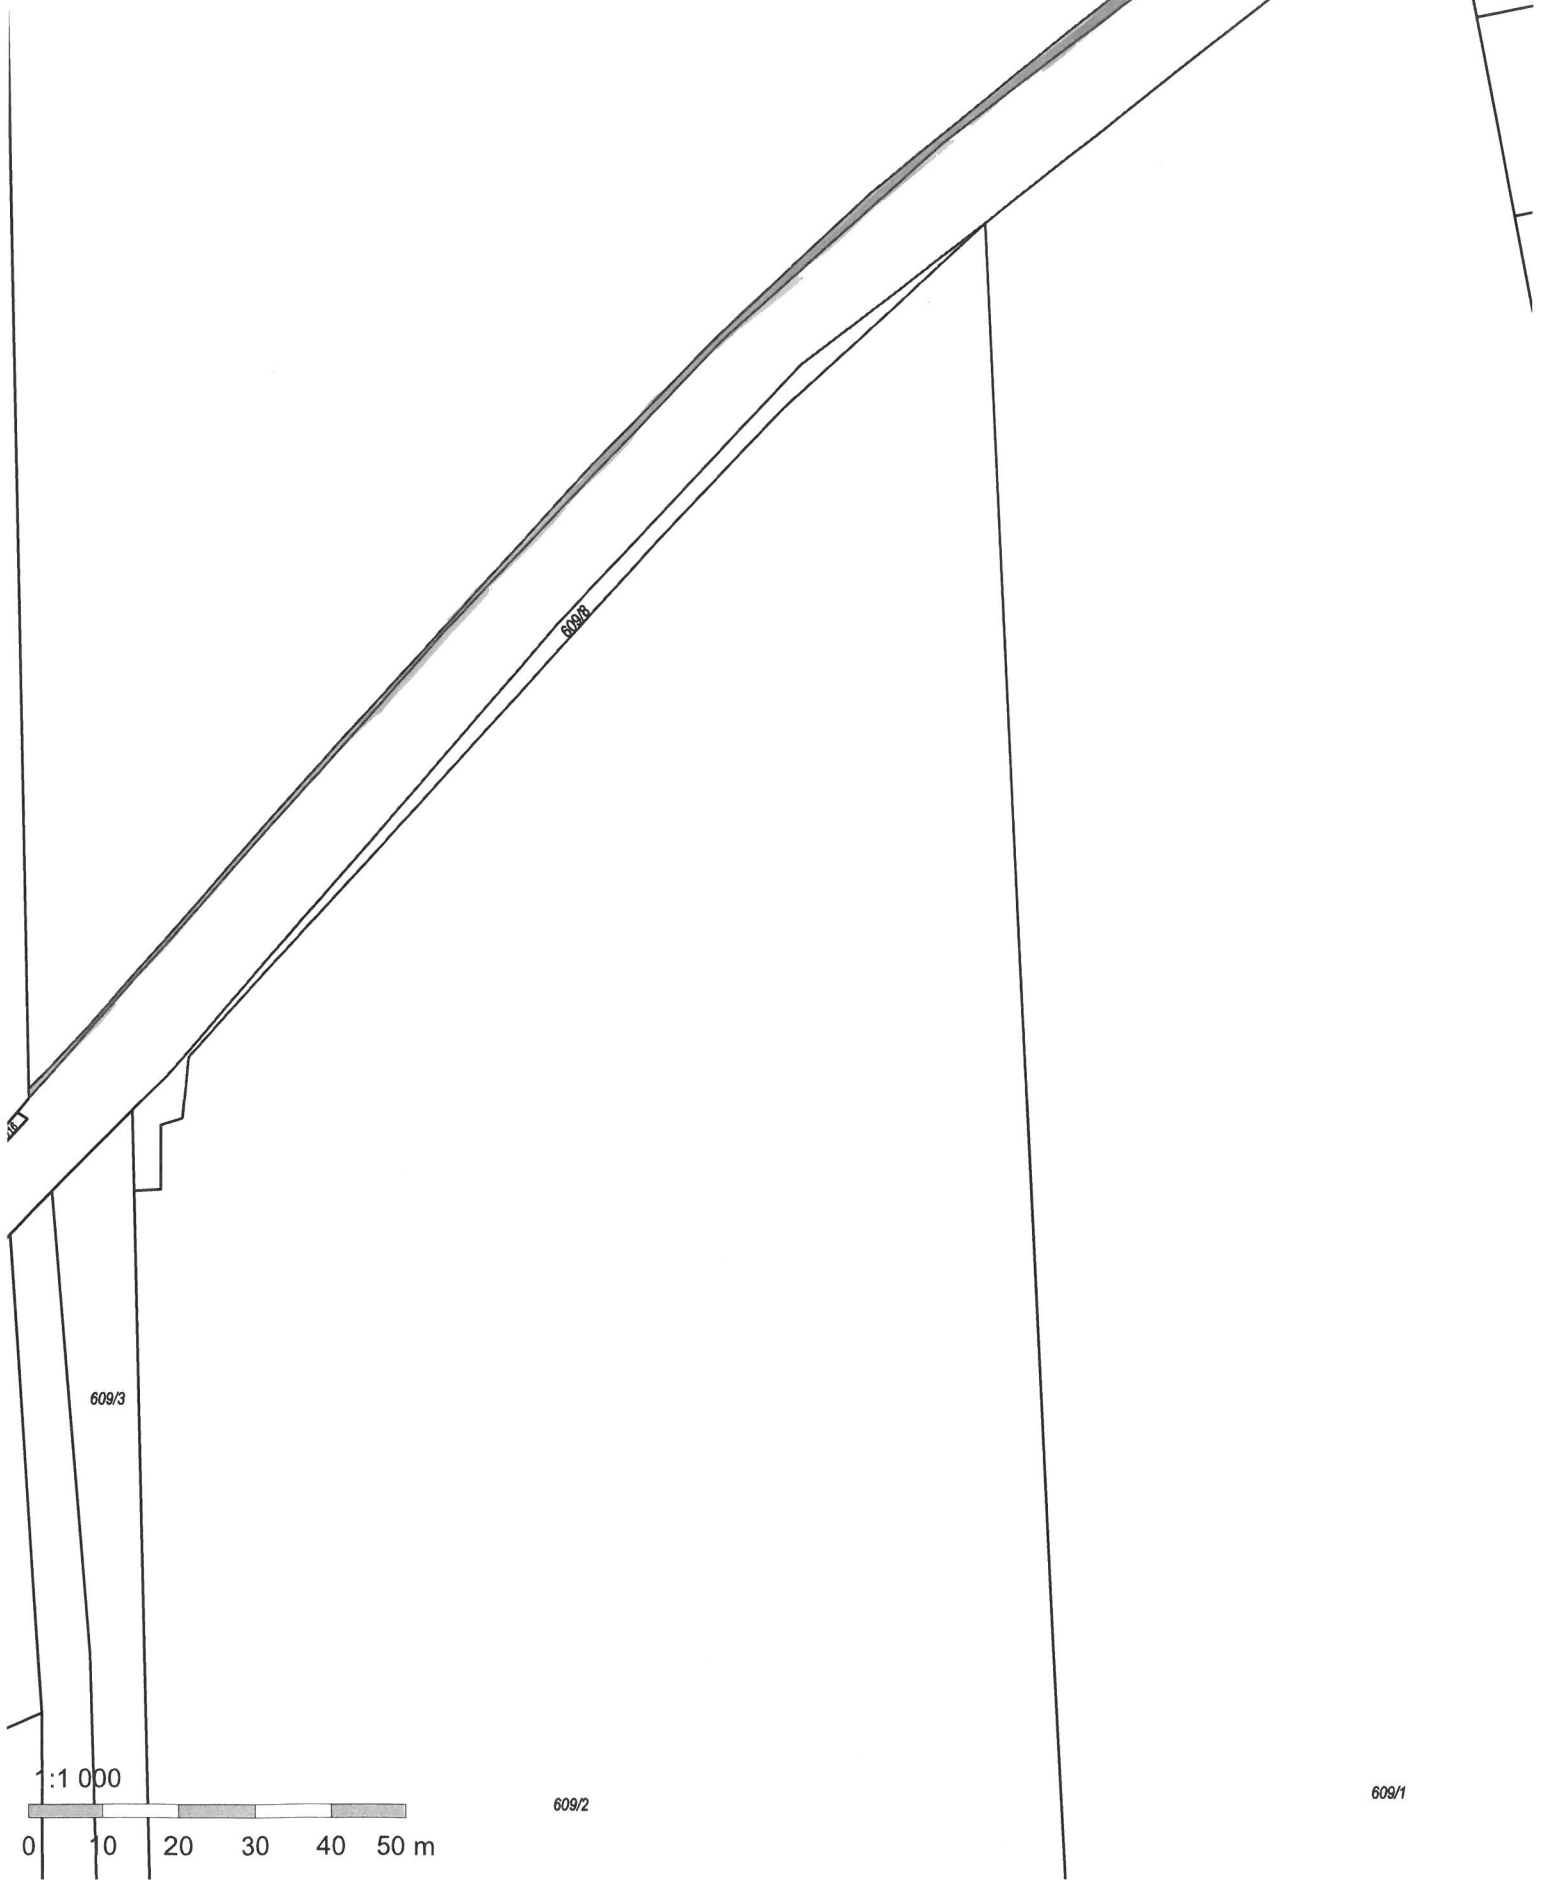

609/3

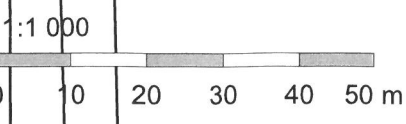


609/2

609/1

MATERIAL: 10-2-1.
 1.5, 2.14.

Tovačov - Oplocany
 k.u. Oplocany

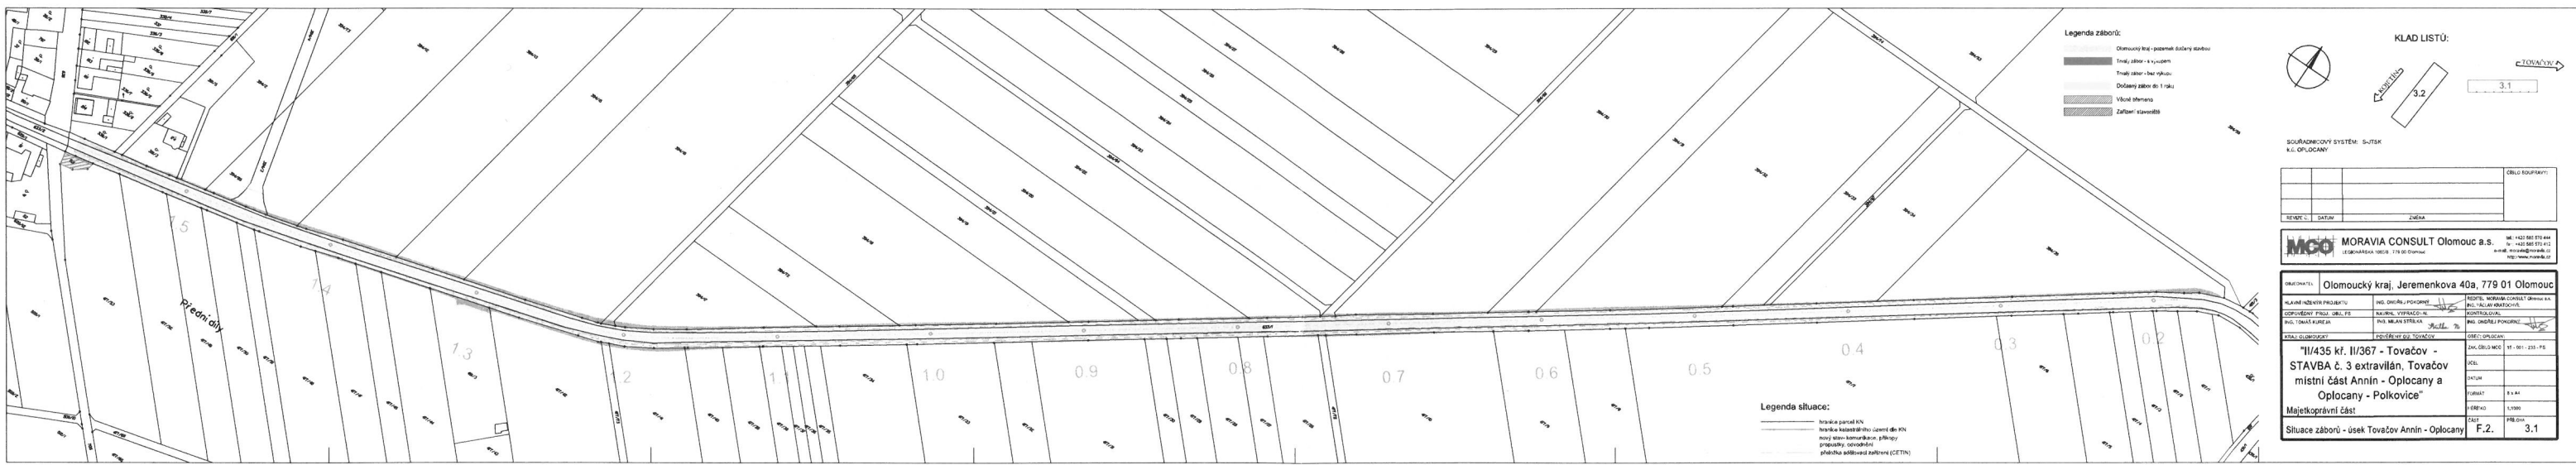

KLAD LISTŮ:

3.2
 3.1

SOUŘADICOVÝ SYSTÉM: SUTSK
 K.U. OPLOCANY

| | | | |
|--------|--------|------|--------|
| STAVBA | ZEMSKÁ | OBČI | KOMUNY |
| | | | |
| | | | |

MCO MORAVIA CONSULT Olomouc a.s.
 LEGIONÁŘSKÁ 1008, 779 01 Olomouc

OLOMOUCKÝ KRAJ, Jeremenkova 40a, 779 01 Olomouc


| | | | |
|---------------|-------------------|----------|-------------------|
| KLADNÝ PRŮBĚH | ING. JIŘÍ POKORNY | PROJEKT | ING. JIŘÍ POKORNY |
| OPROJEKT | ING. JIŘÍ POKORNY | OPROJEKT | ING. JIŘÍ POKORNY |
| PROJEKT | ING. JIŘÍ POKORNY | PROJEKT | ING. JIŘÍ POKORNY |

"II/435 kř. II/367 - Tovačov -
 STAVBA č. 3 extravilán, Tovačov
 místní část Annín - Oplocany a
 Oplocany - Polkovice"
 Majetkoprávní část

Situace zborů - úsek Tovačov Annín - Oplocany F.2. 3.1

MATERIÁL: 10.2.1.
 BOD: 2.13.

h.ú. výšobí zbudovace

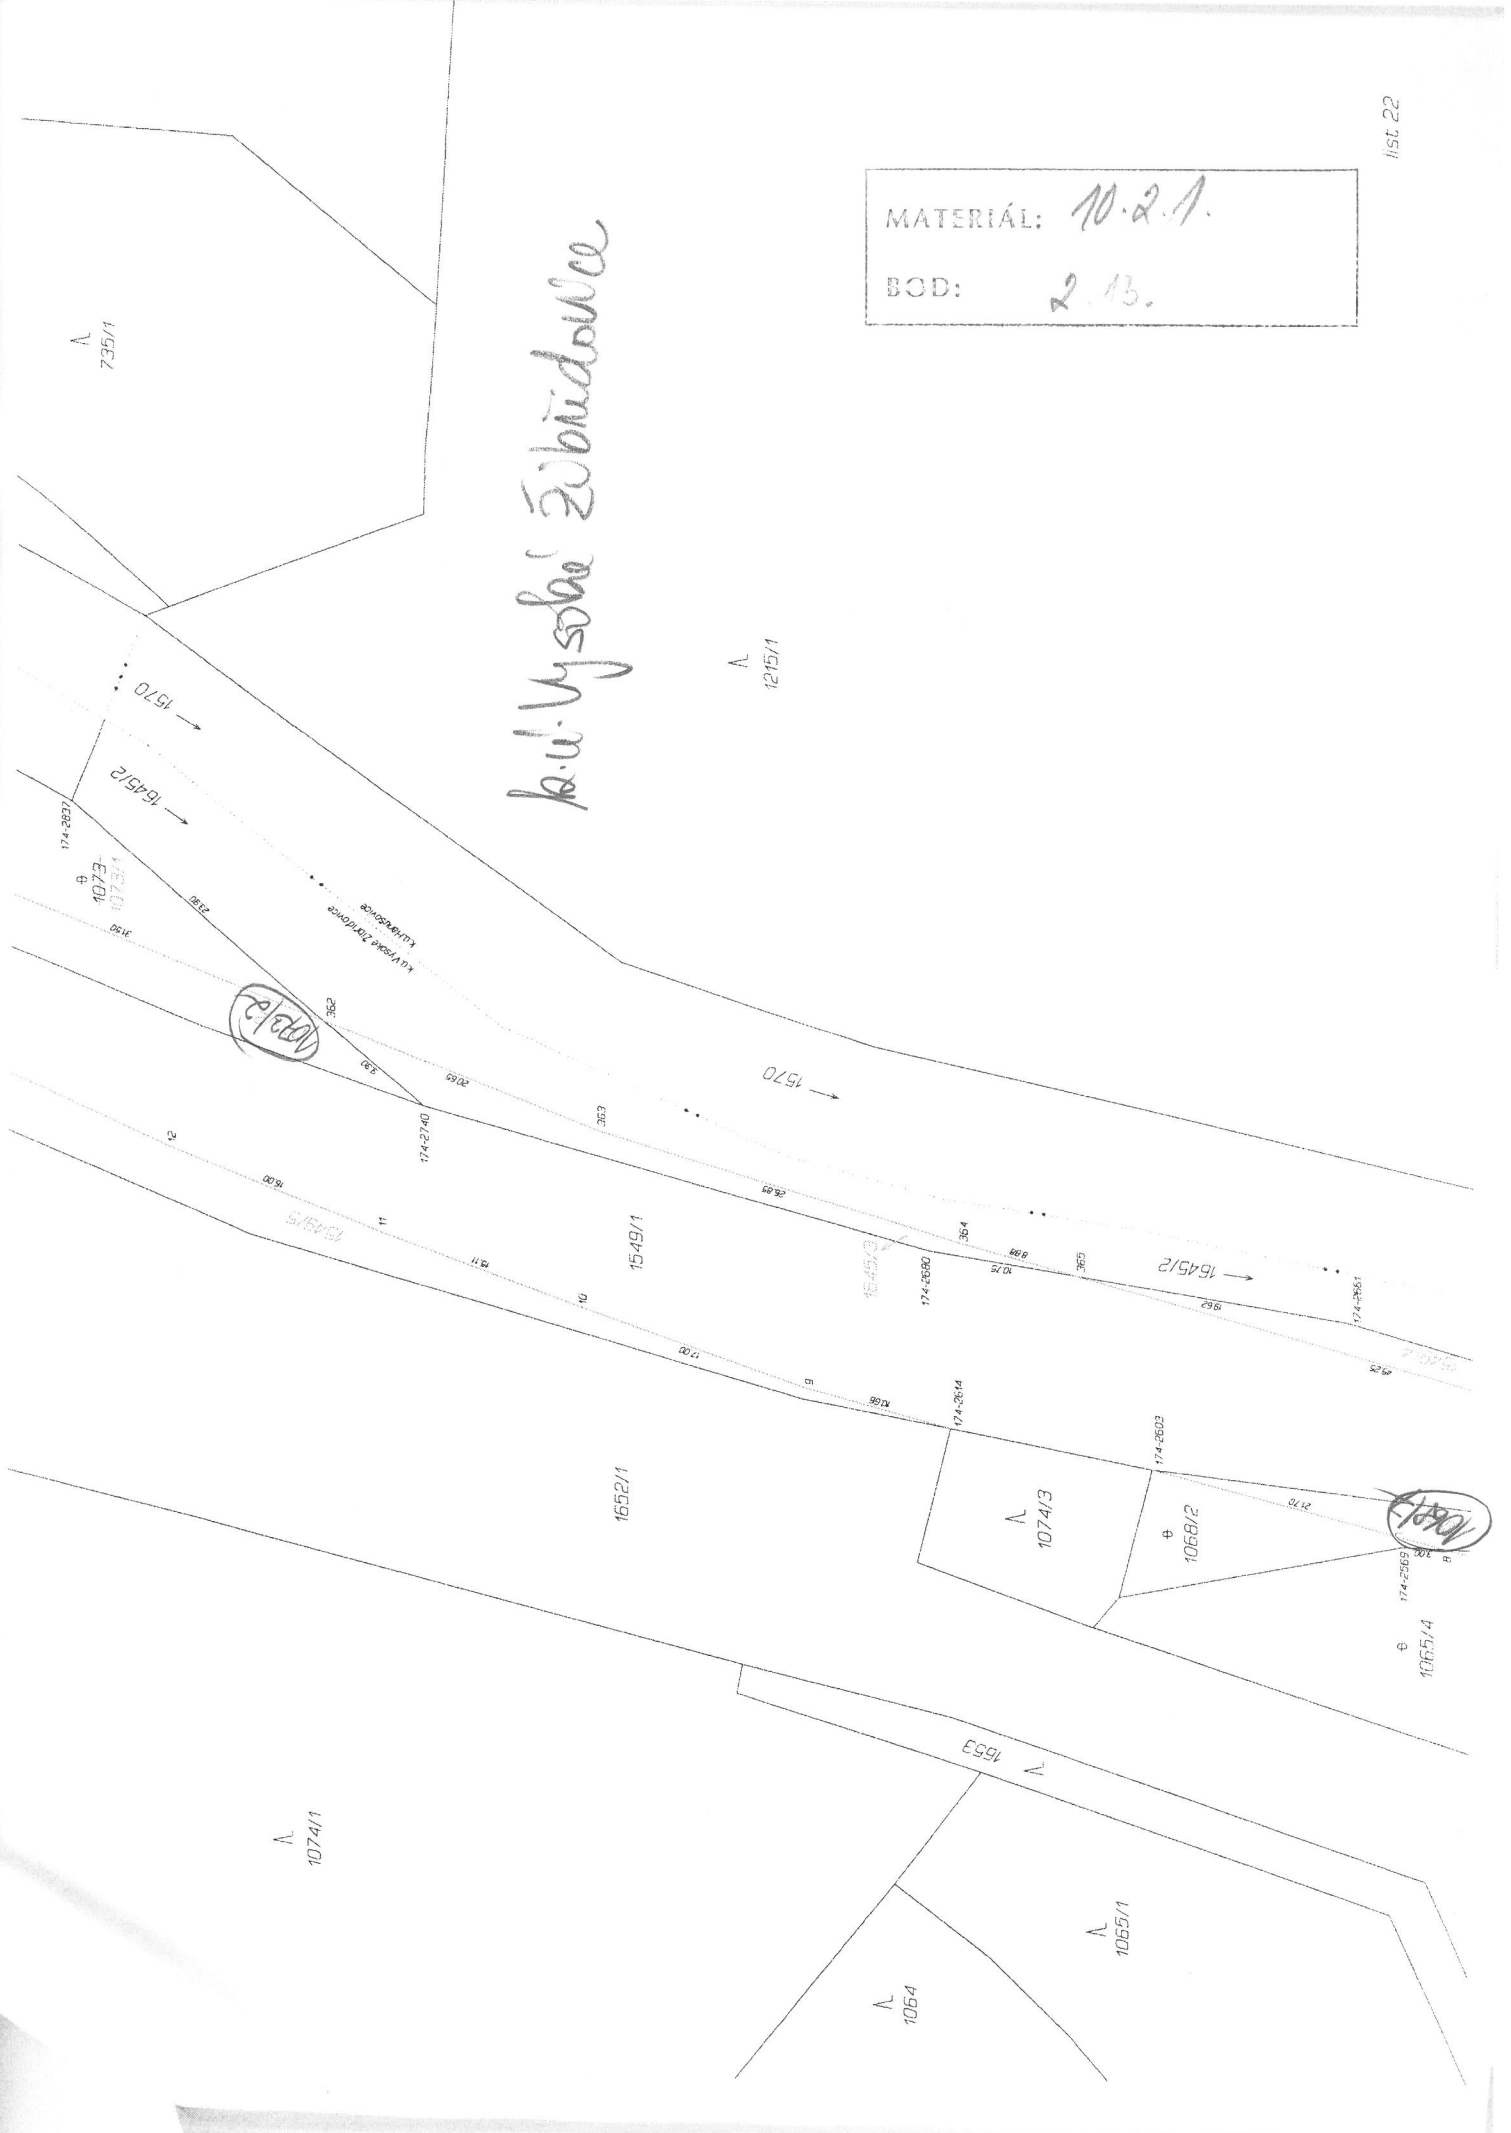

MATERIÁL: 10.2.1.
BOD: 2.15.
list 20

20
15.02.05
k.u. Vysoká Žibidovica

M 148/17

2117

737/4

195

737/7

2118

735/3

737/8

737/3

209/2

1645/1

1146
1146/1

174-2306

1652/1

1654

1143/1


1145

1674/1



MATERIAL: 10 2.1
BOD: 2. 13

ka.u. výhled z budovky

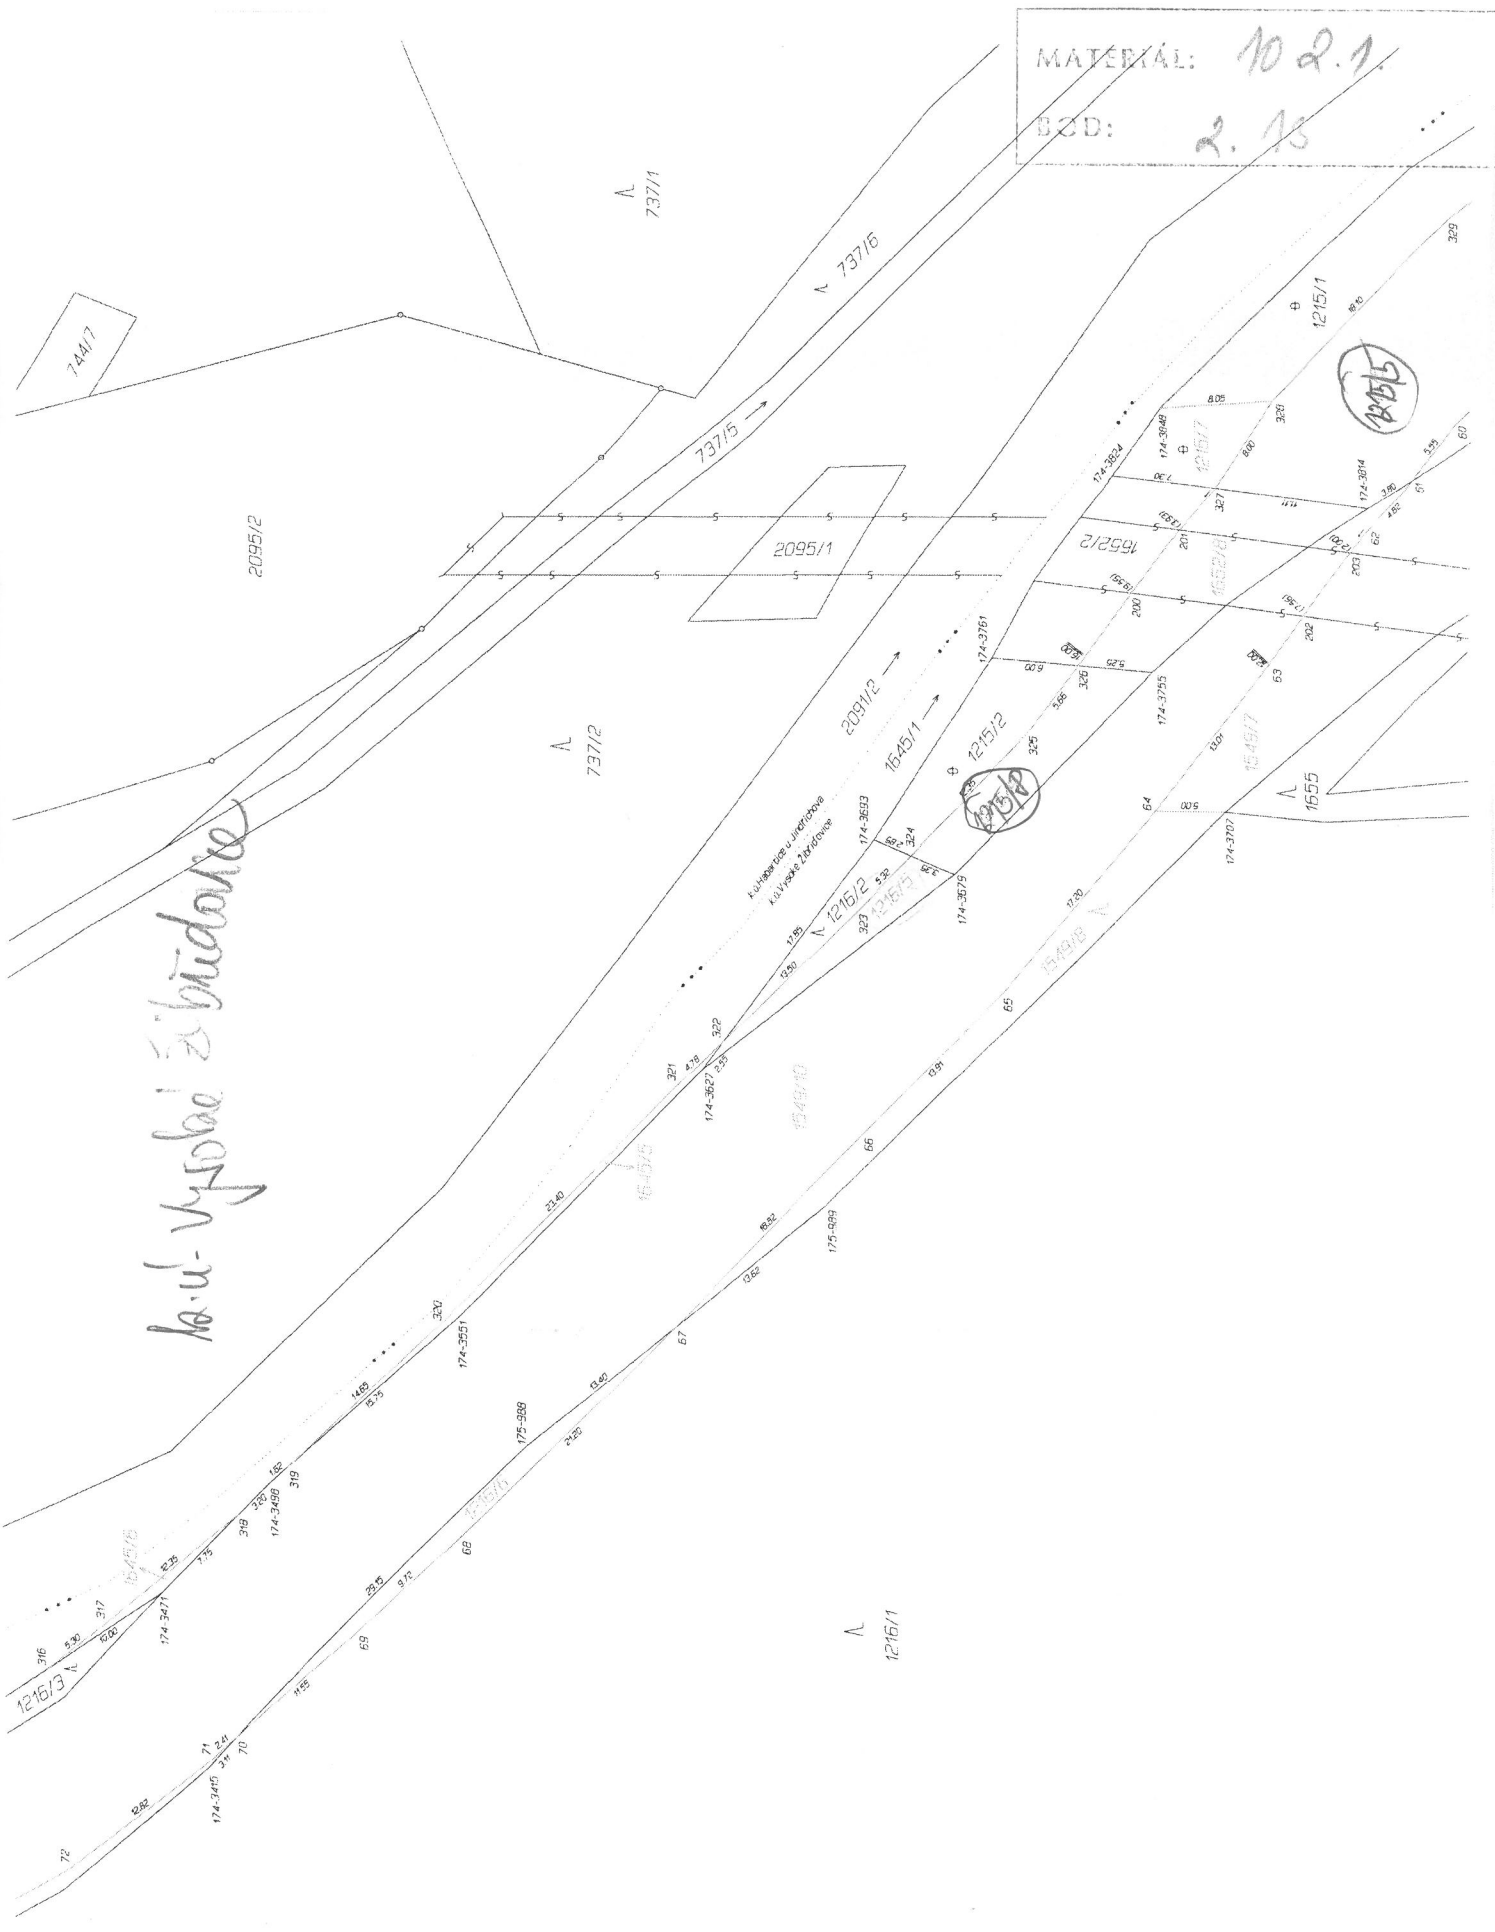

MATERIÁL: 10.2.1.
BOD: 2.13. B 131/1

743/3



K. u. Vysoká Záhradka

1399/1

1399/1

Výškové
pov. Vysoké Zbrodovce

Λ
1458/1

Λ
1441

Λ
1439

Λ
1442

Λ 15-18/7

15-49
15-48/1

1421/1

Λ 15-48/8

⊕
1421/2

16-46/5

← 15-45/1

ku výškové Zbrodovce
ku městoce u Jurečkové

||
1421/1

MATERIÁL: 10.2.1.

BOD: 2.13.

list 4

Λ
756/2

Λ
757/4

| | |
|-----------|---------|
| MATERIAL: | 10.2.1. |
| BCD: | 2.14 |



B.V. Christie

1020

1020

1323/1

1319/1

2065/2

1313

1249/2

1253/1

2068

1246/2

159-3434

951

1323/5

2012/3

1323/3

0558

158-3957

318

115

116

117

118

119

120

1323/2

1323/12

1323/11

1323/10

1323/9

1323/8

1323/7

1323/6

1323/5

1323/4

1323/3

1323/2

1323/1

1323/0

MATERIAL: 10.2.1.
BOD: 2.15.


h.v. chaotic

1041/1



MATERIAL: 10.2.1.
BOD: 2.15
1/1st 12

h.v. chasice

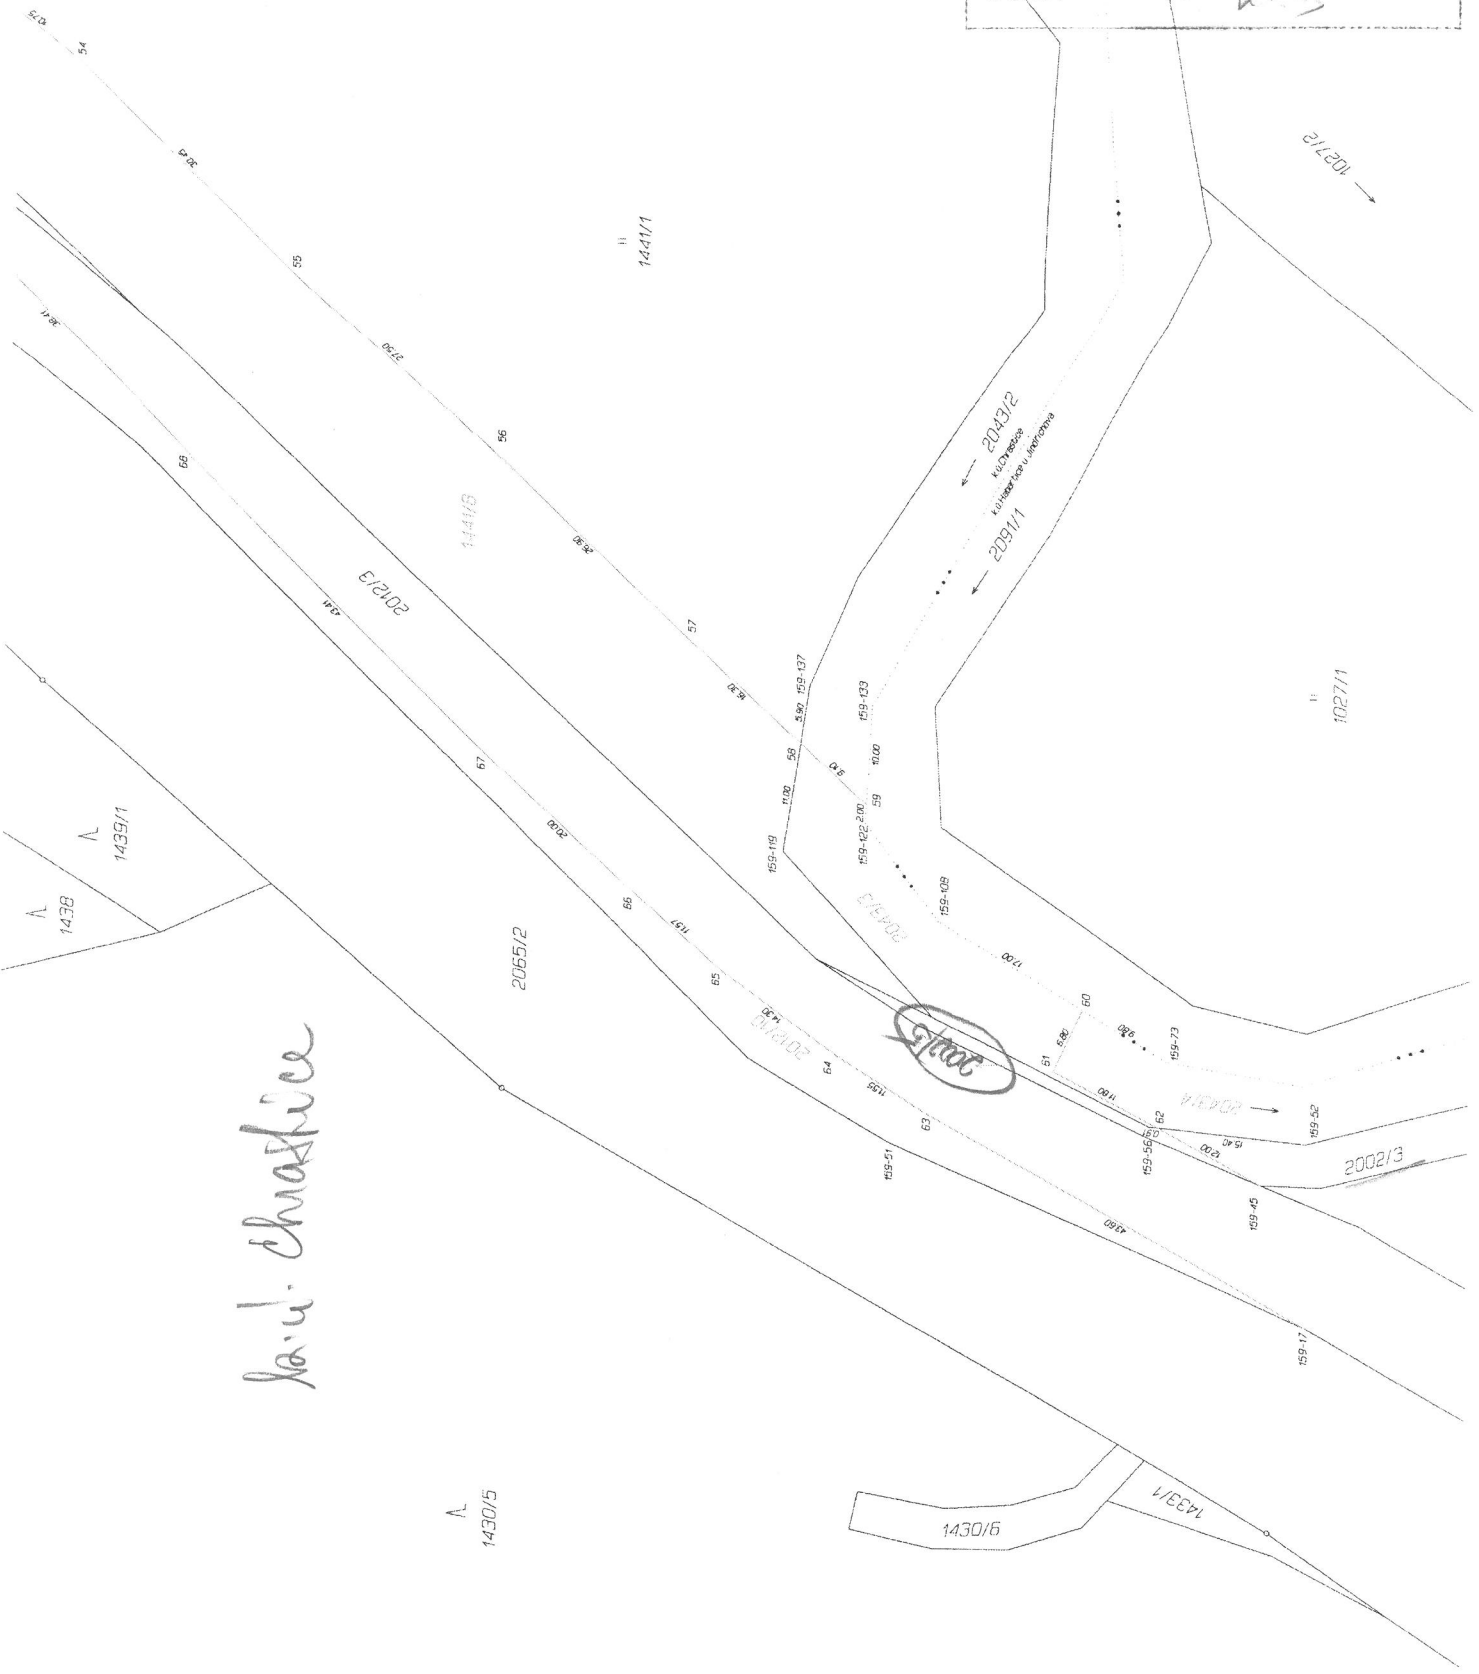

MATERIÁL: 10.2.1.
BOD: 2.95

51 1311

1024

1020

1021

1022

11502

K.ú. Chrástec
K.ú. Městeček u Jihlavy

2022

2023

100-3822

1323/2

1452/1

1452/1

1323/1

2012/3

156-3950

27.32

94

14.81

156-3920

156-3905

109

110

1319/1

2065/2

2069

h.ú. Chrástec

1313


1311/2

MATERIAL: 10.2.7.
BOD: 2.15 | 2.16.

list 10

h.v. Chavice

20019

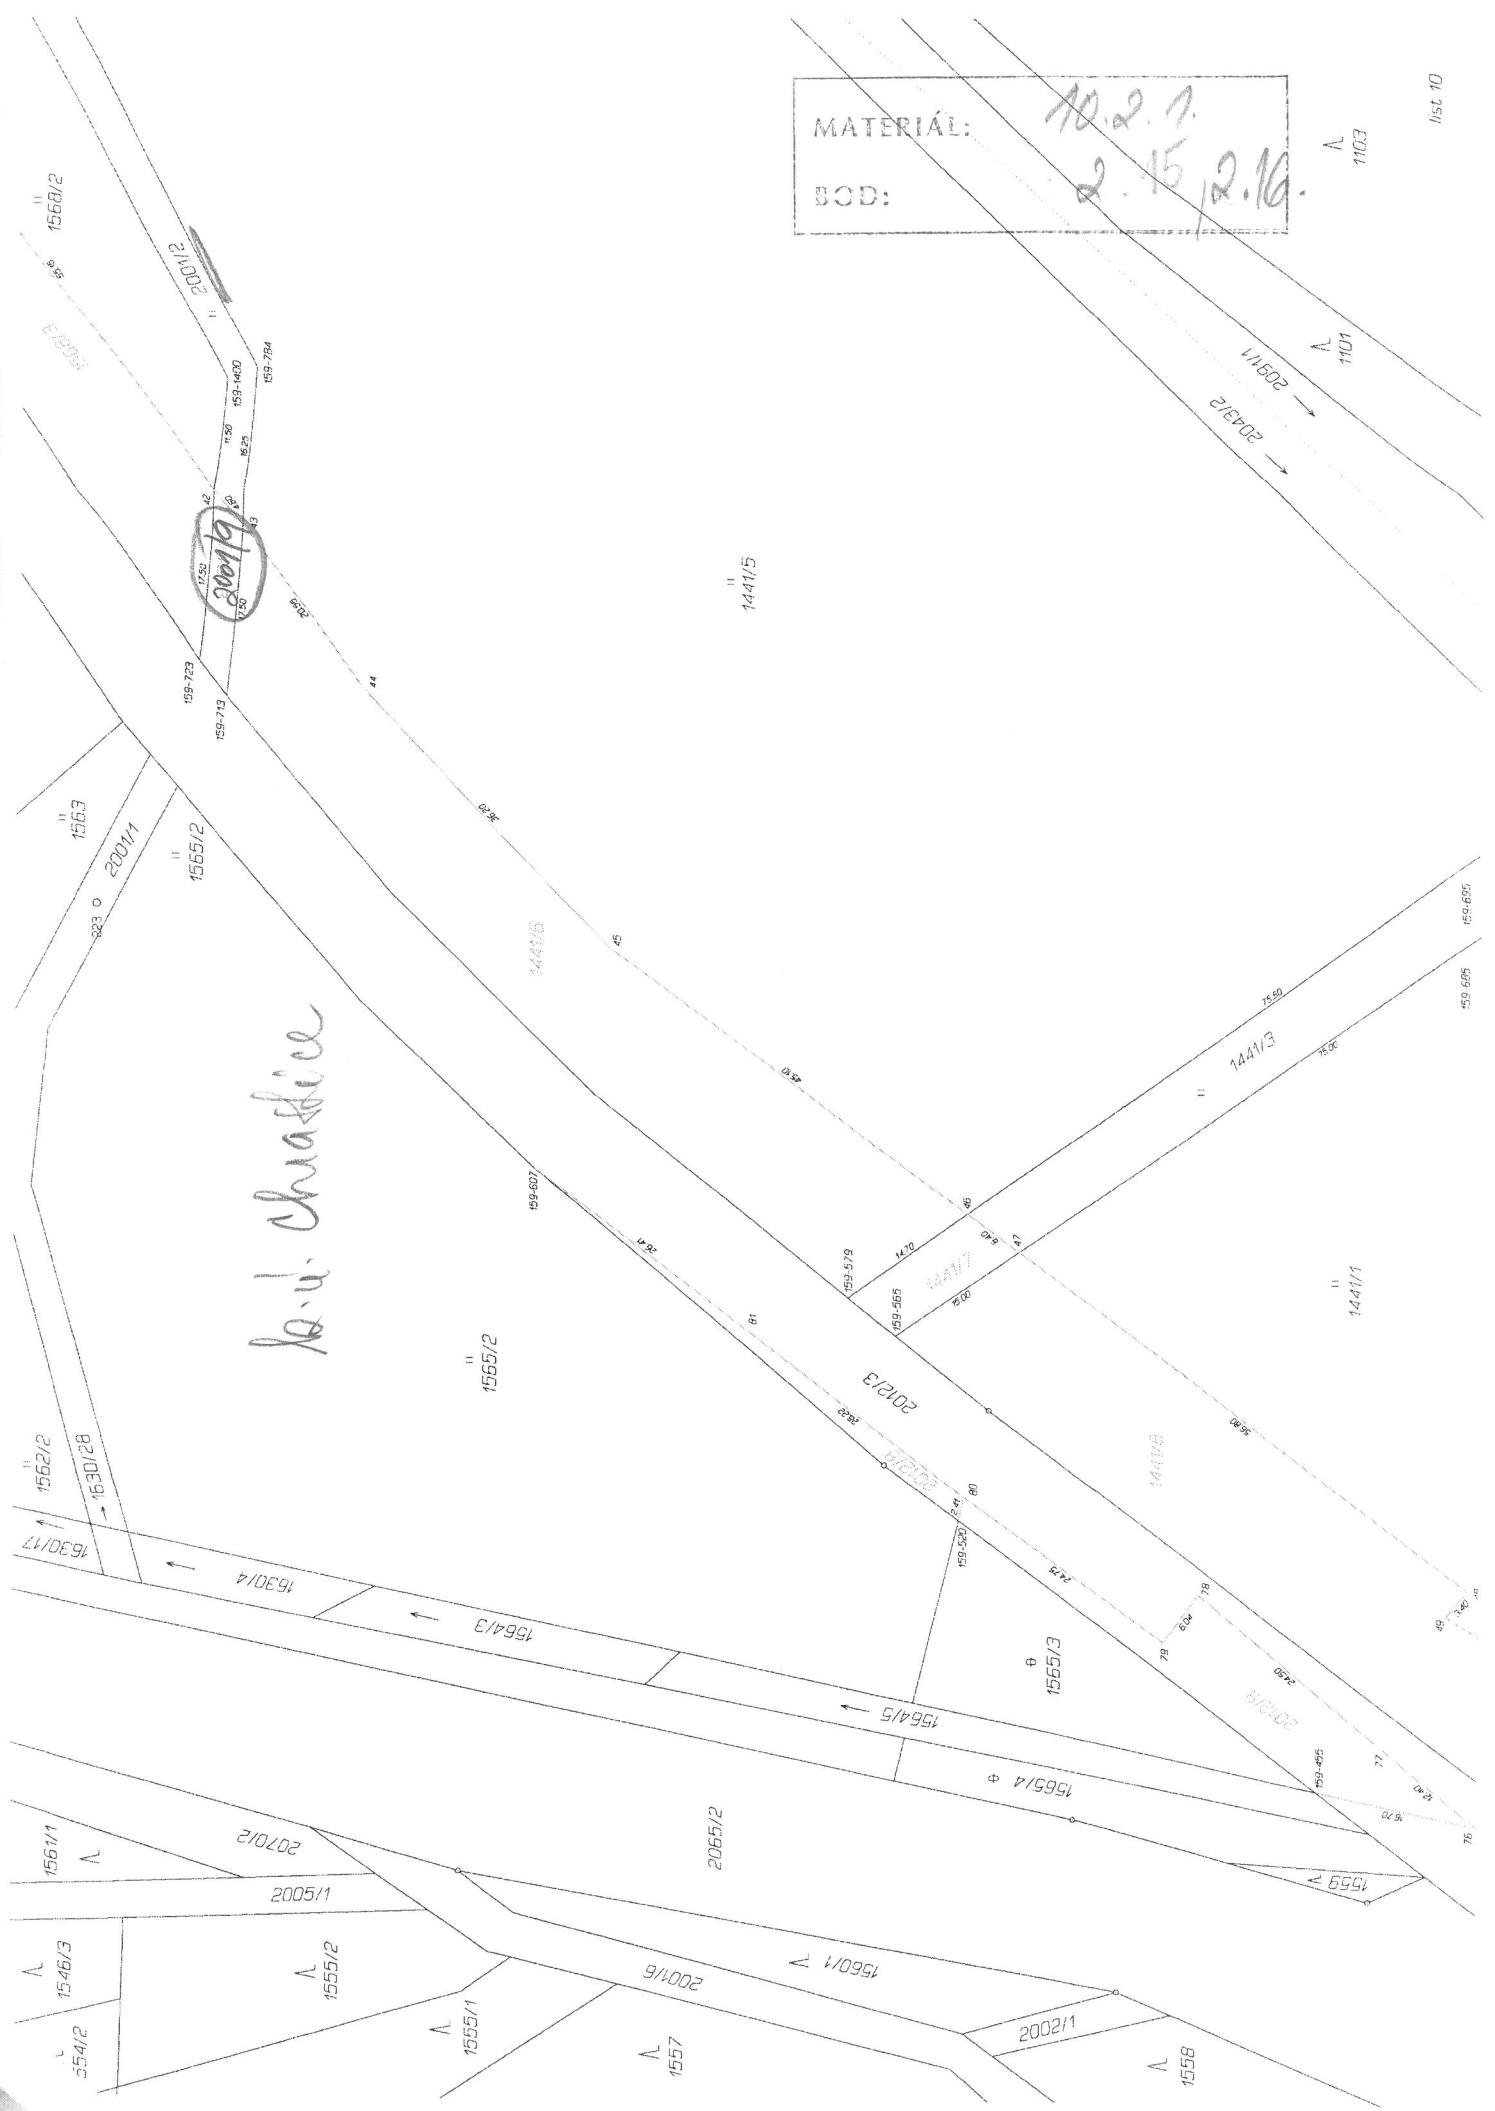

K. U. BUKOVANÁ

DLOHOUČE

1241

1239


1236

1234

PLÁTEK: 10.2.1
LOD: 2.14.

1:500



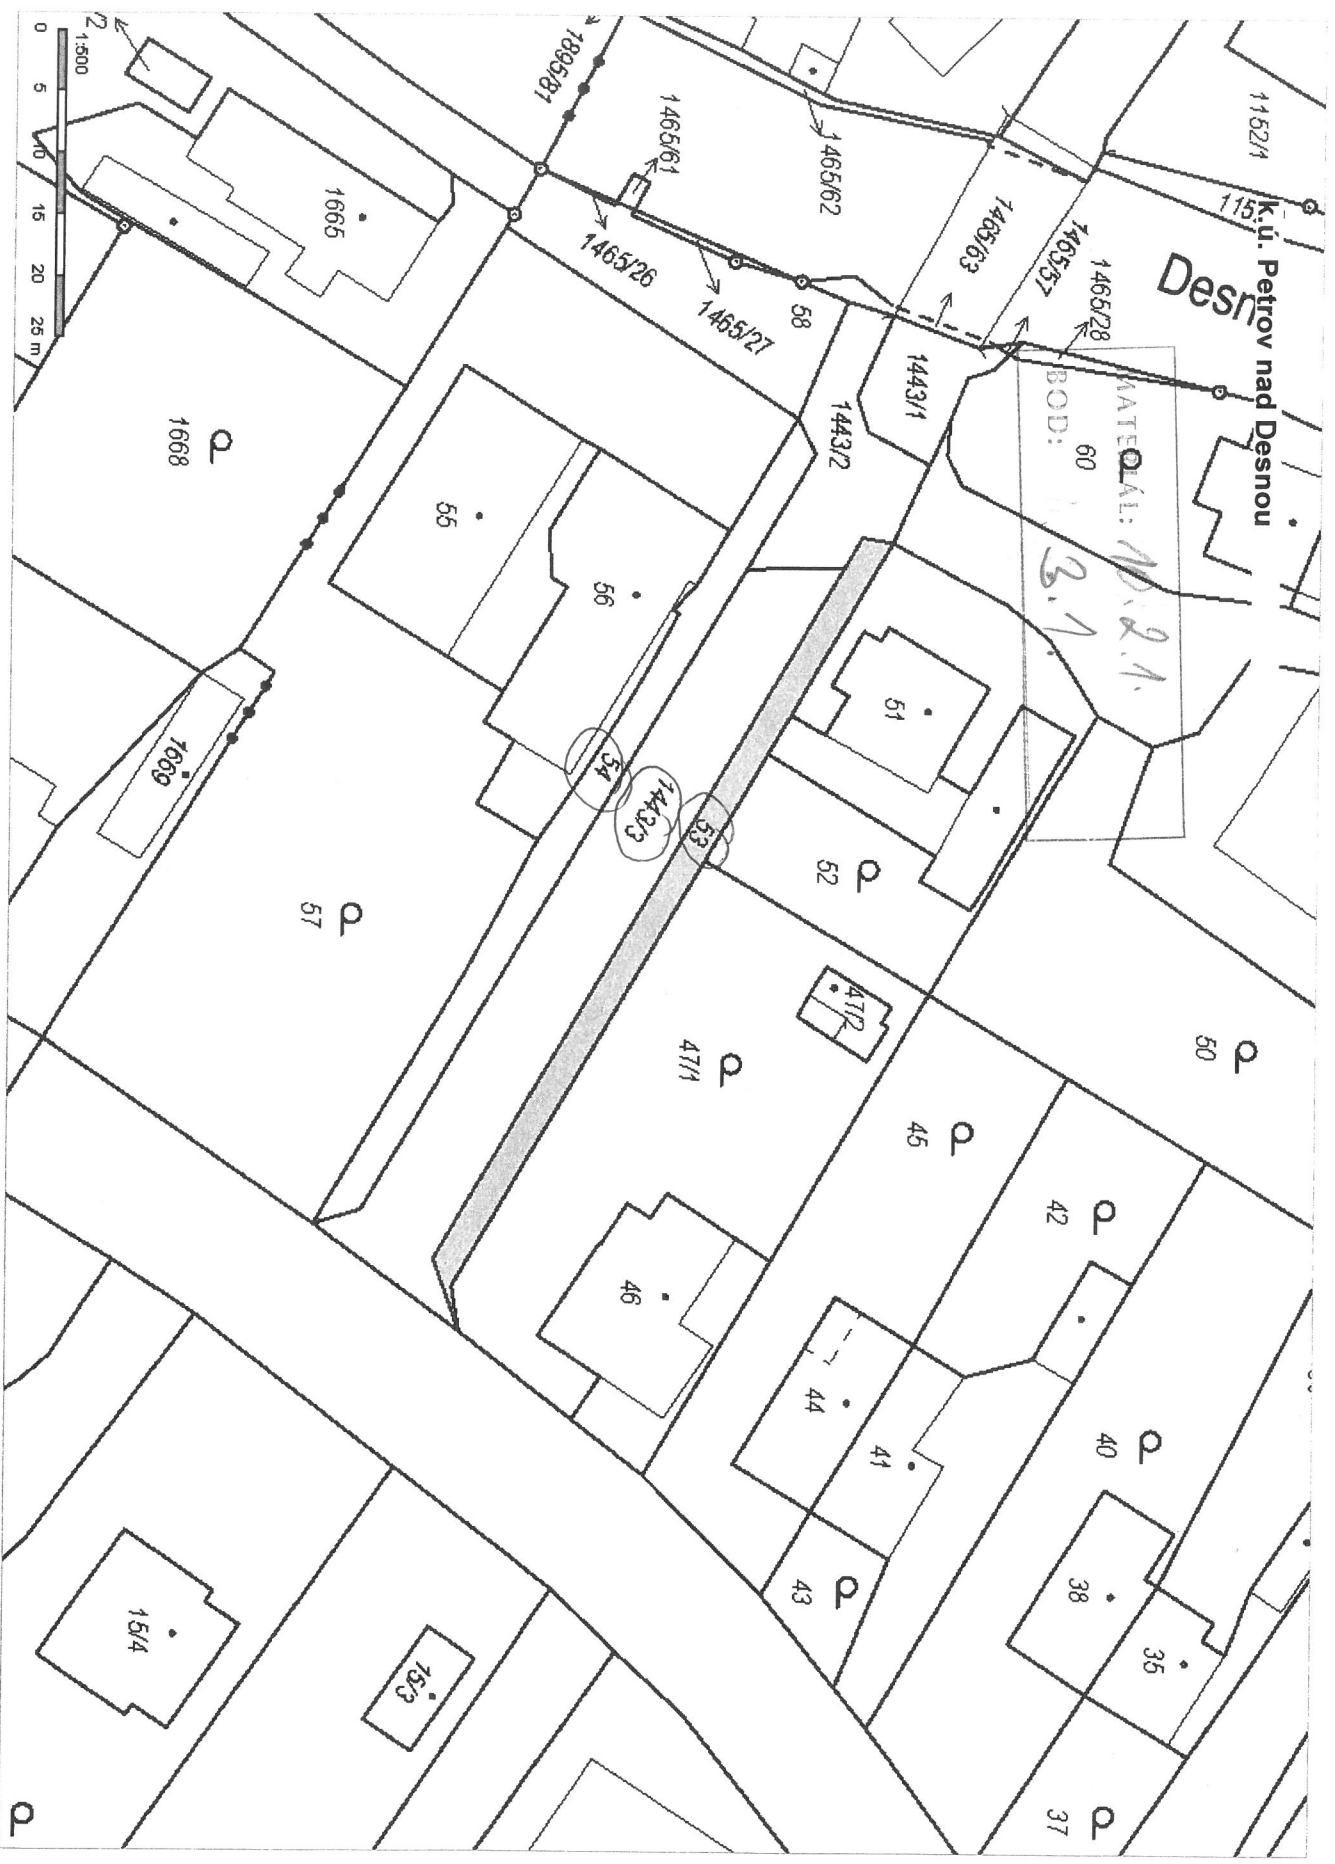

KONICE Chmelnice cp. 4 - dopravní podova závada

ul. KONICE

MATERIAL: *10.2.1.*

BOD: *3.2.*

II/366

II/373

ul. Chmelnice

Chmelniceřp

ul. Zádvoři

II/386

