


k.ú. SLATNICE

k.ú. LUTÍN

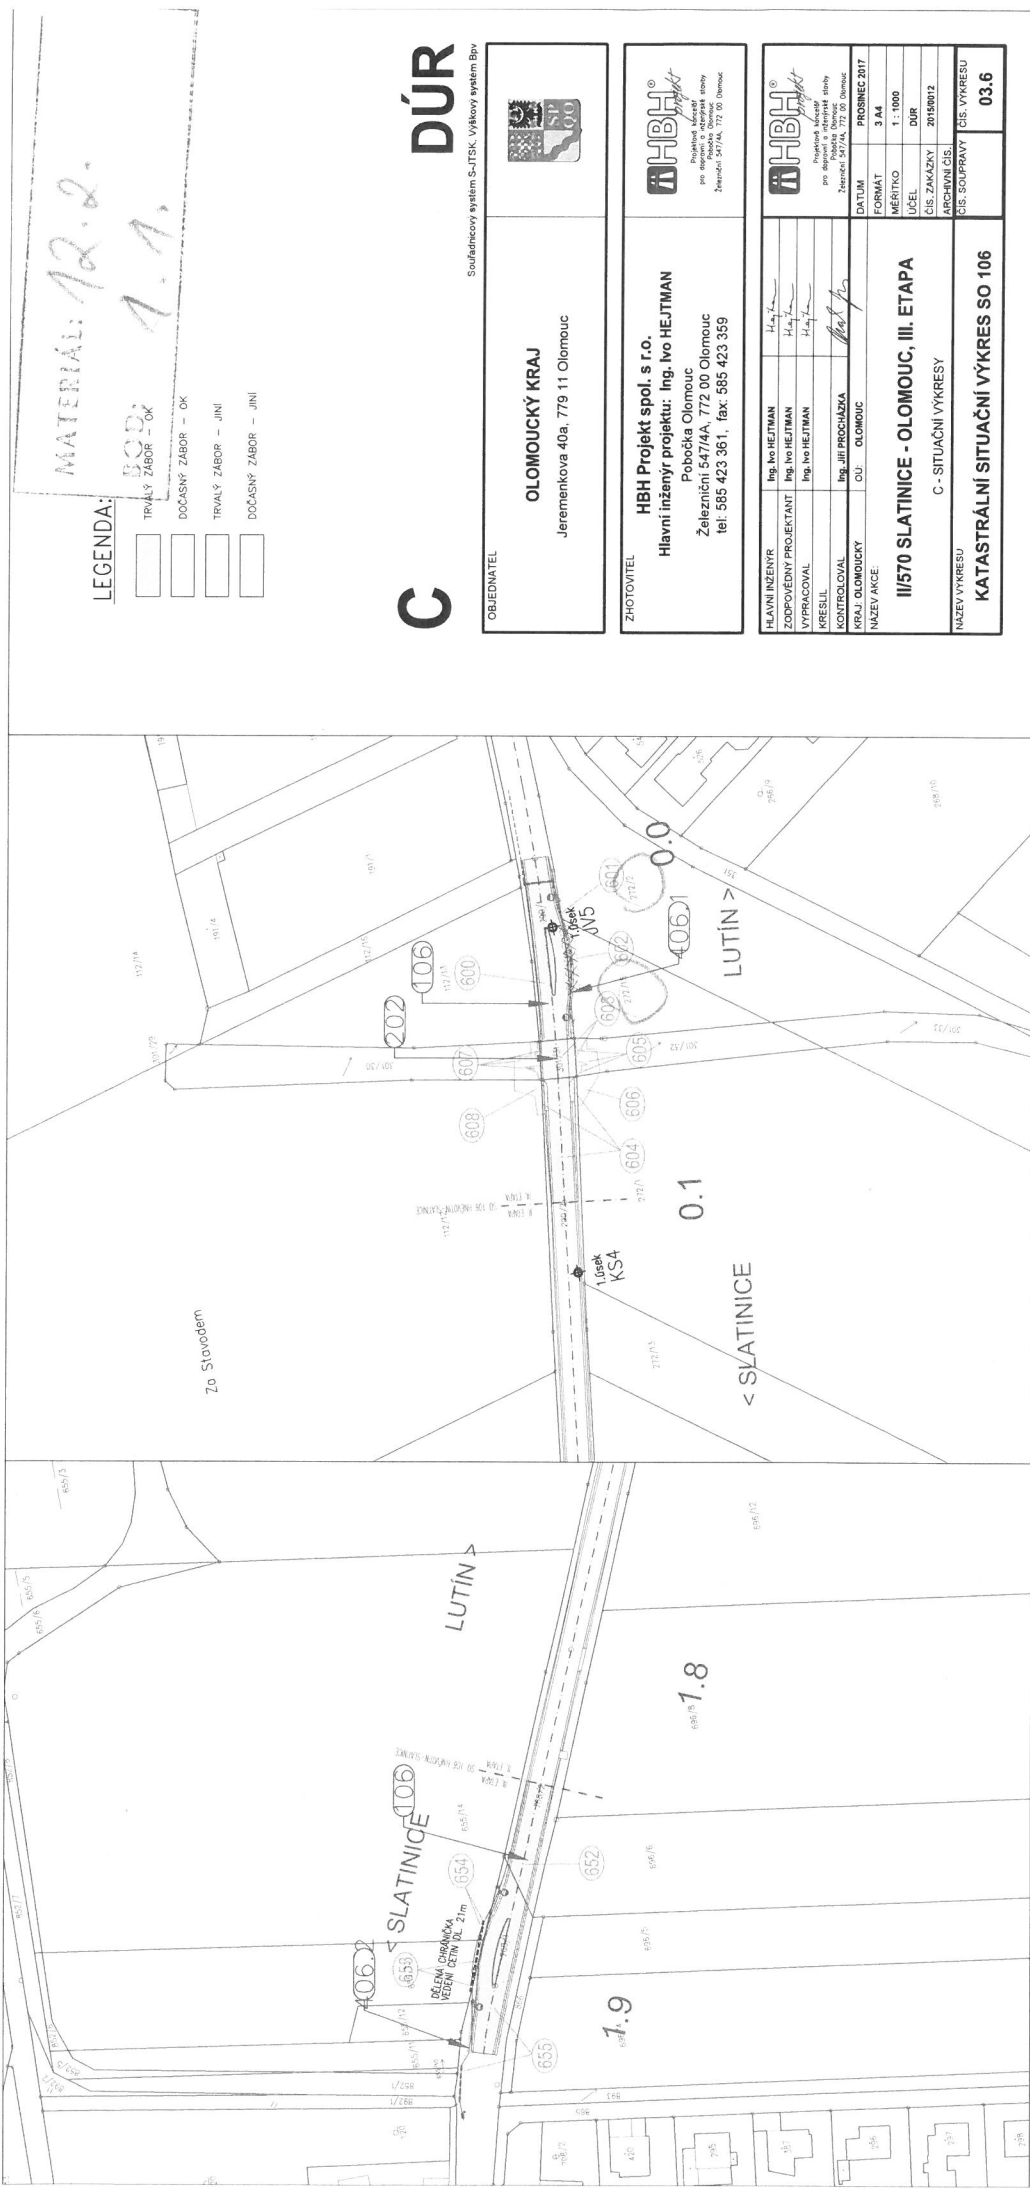

MATERIÁL: 12.2.
 BOD: 1.1.

LEGENDA:

- TRVALÝ ZABOR - OK
- DOČASNÝ ZABOR - OK
- TRVALÝ ZABOR - JINI
- DOČASNÝ ZABOR - JINI

C

DÚR

Stavbařský systém S-JTSK, Výzkový systém Bv

OBJEDMATEL

OLOMOUCKÝ KRAJ
 Jeremenkova 40a, 779 11 Olomouc

ZHOTOVITEL

HBH Projekt s.r.o.
 Hlavní inženýr projektu: Ing. Ivo HEJTMAN
 Pobočka Olomouc
 Železniční 547/4A, 772 00 Olomouc
 tel: 585 423 361, fax: 585 423 359

HLAVNÍ INŽENÝR	Ing. Ivo HEJTMAN	<i>Ivo Hejtmán</i>
ZODPOVĚDNÝ PROJEKTANT	Ing. Ivo HEJTMAN	<i>Ivo Hejtmán</i>
VYPRACOVAV	Ing. Ivo HEJTMAN	<i>Ivo Hejtmán</i>
KRESELIL	Ing. Ivo HEJTMAN	<i>Ivo Hejtmán</i>
KONTROLOVAL	Ing. Jiří PROCHÁZKA	<i>Jiří Procházka</i>
KRAJ OLOMOUCKÝ	OU	OLOMOUČ
NAZEV AKCE:		

DATUM	PROSINEC 2017
FORMÁT	3 A4
MĚŘÍTKO	1 : 1000
ÚČEL	DÚR
ČÍS. ZAKÁZKY	20180012
ARCHIVNÍ ČÍS.	
ČÍS. SOUPRAVY	ČÍS. VÝKRESU
	03.6

III/570 SLATNICE - OLOMOUČ, III. ETAPA


C - SITUAČNÍ VÝKRESY

KATASTRÁLNÍ SITUAČNÍ VÝKRES SO 106

výkres 1

k.ú.: Horní Štěpánov
552-378/2015

MATERIÁL: 12.2.
BOD: 2.4., 2.9., 2.10.

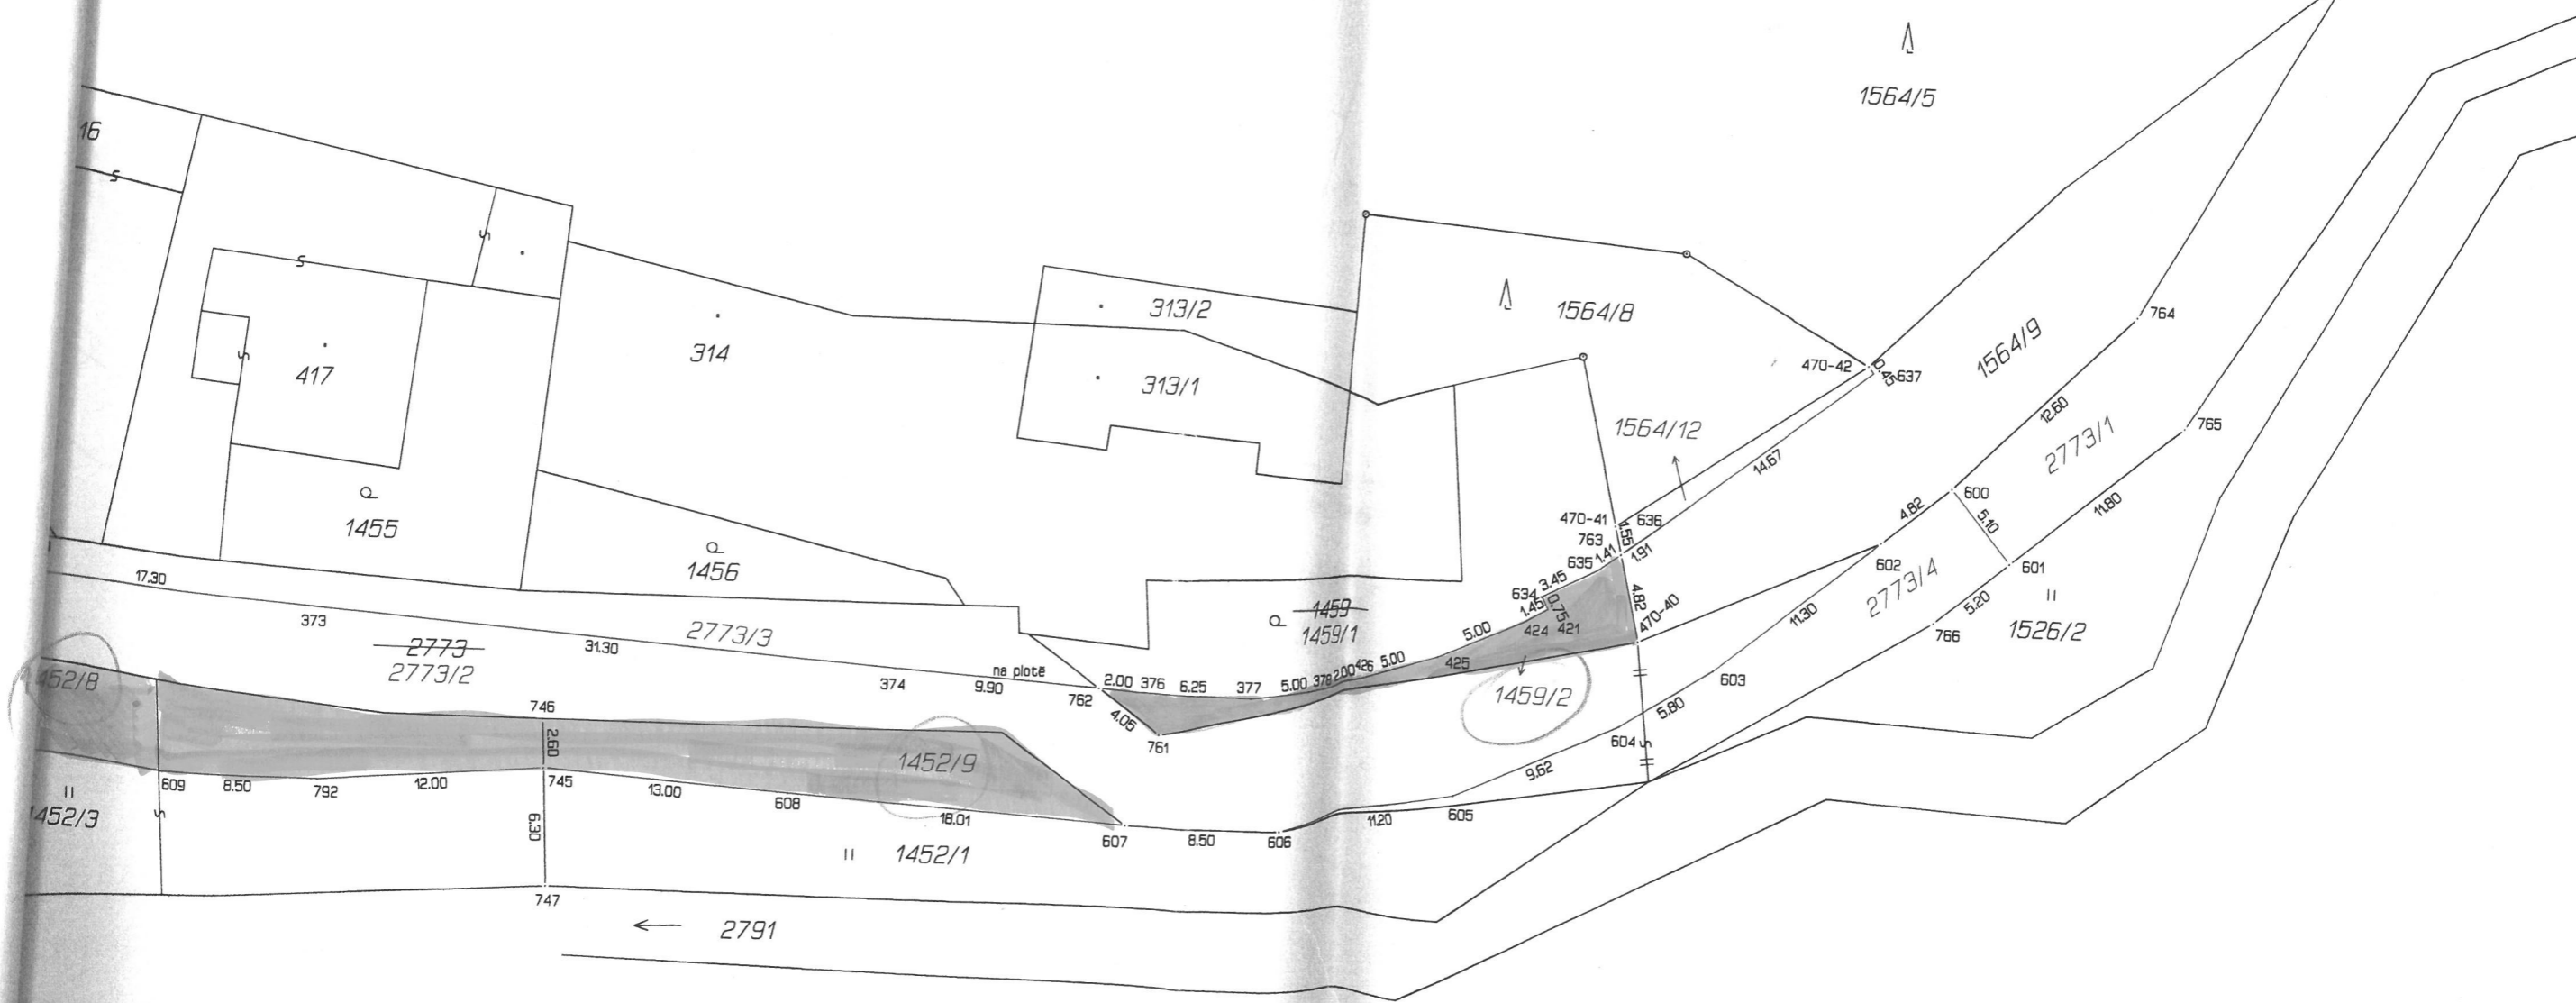

výkres 2
k.ú.: Horní Štěpánov
552-378/2015

MATERIÁL: 112.2.
BOD: 2.2, 2.3, 2.4, 2.6,
2.8,



výkres 3


k.ú.: Horní Štěpánov
552-378/2015

MATERIÁL: 122.
BOD: 21, 24,



výkres 6
k.ú.: Horní Štěpánov
552-378/2015


PROJEKT: 12.2.
L. 2.5.

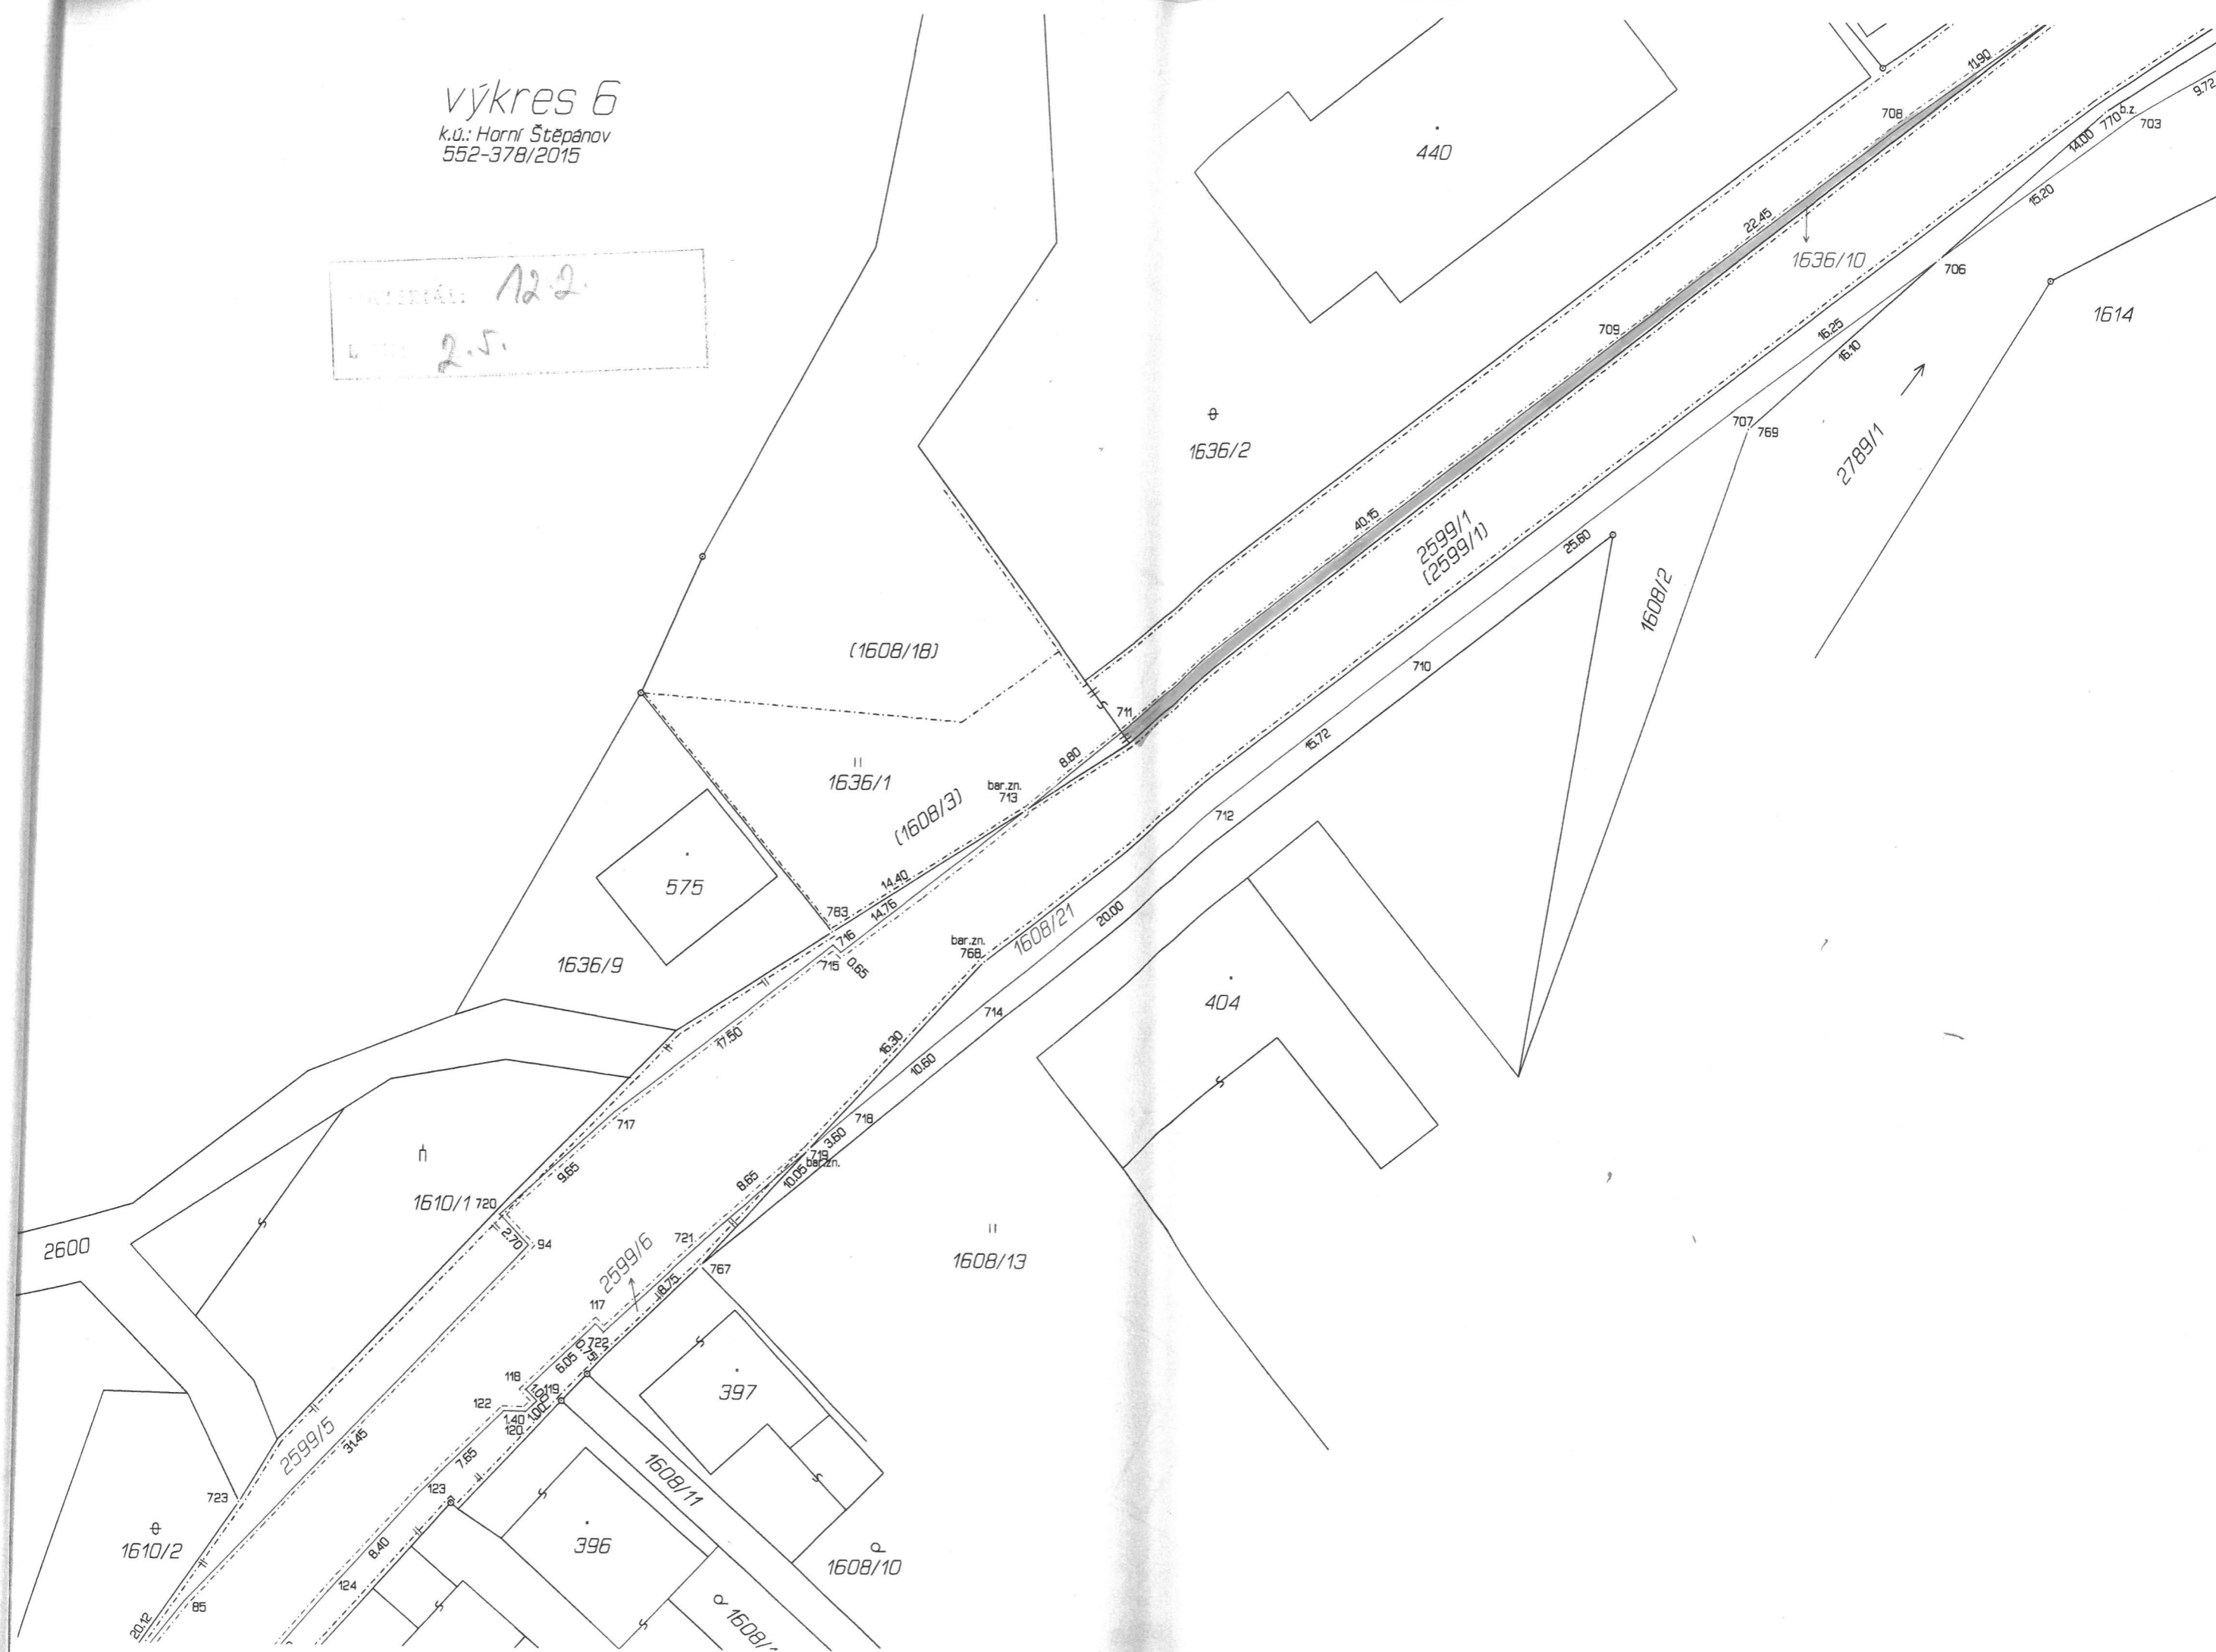


výkres 9

k.ú.: Horní Štěpánov
552-378/2015

MATERIÁL: 122.
BOD: 2.M.

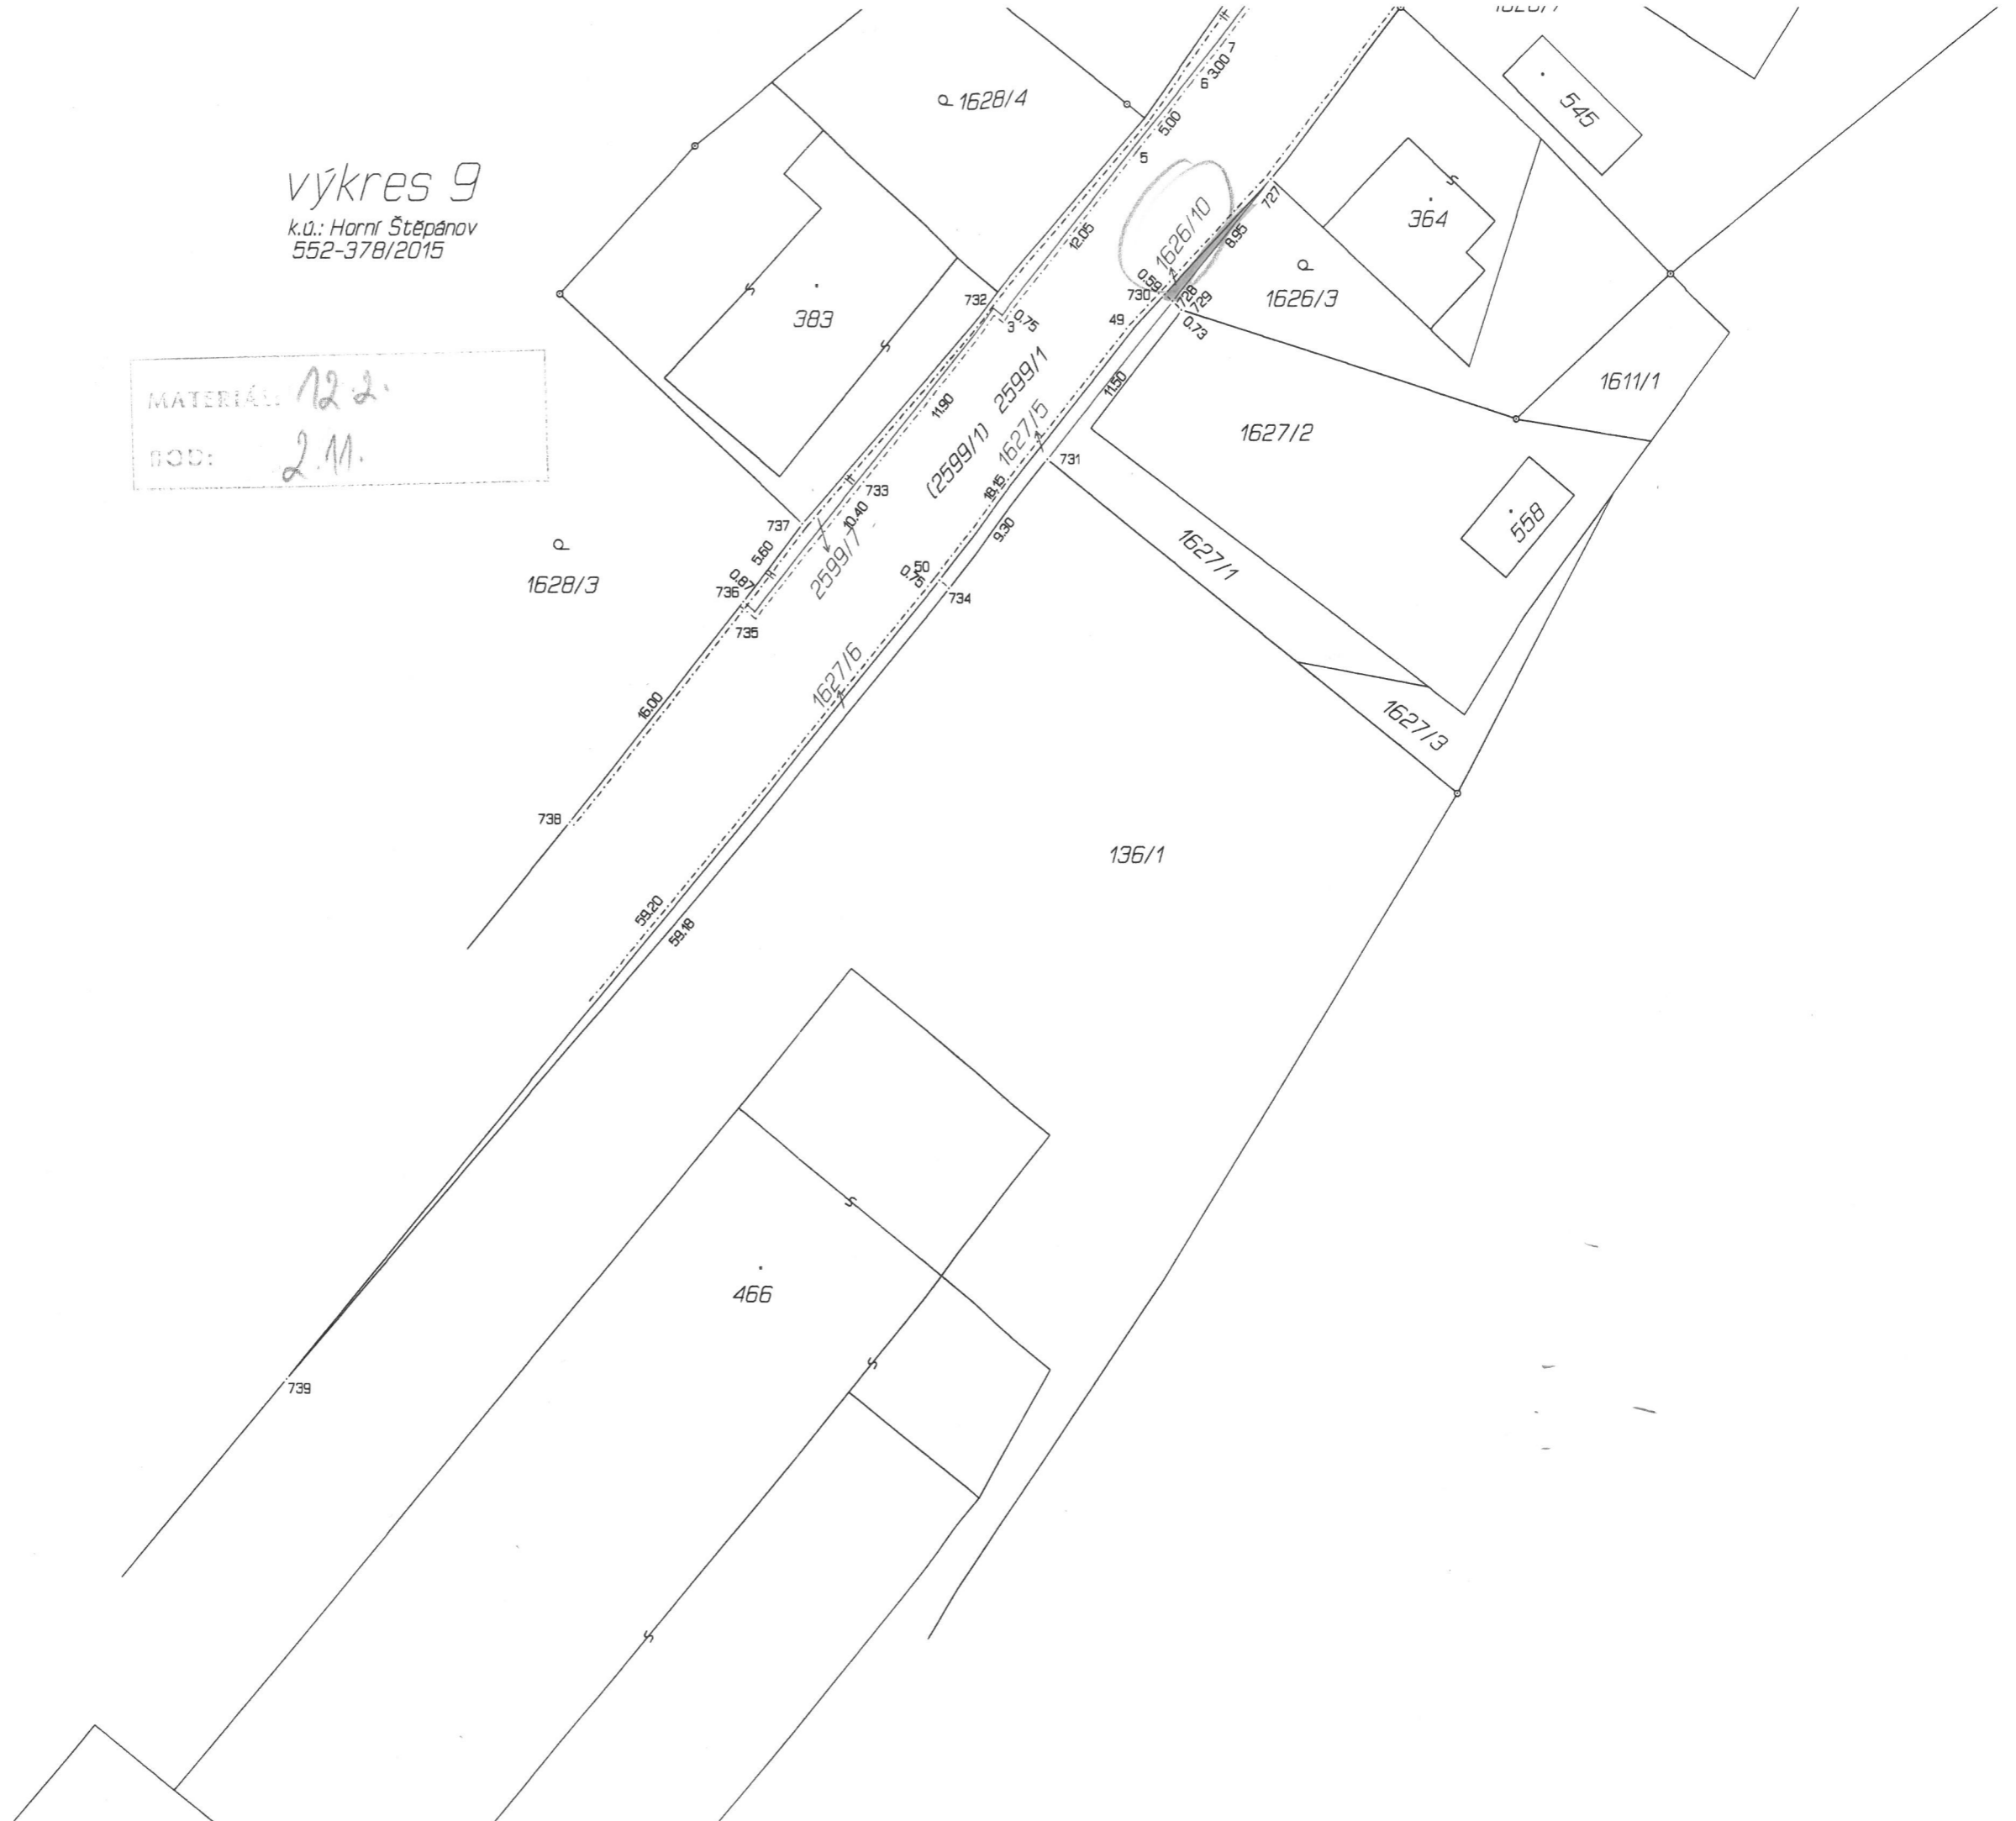

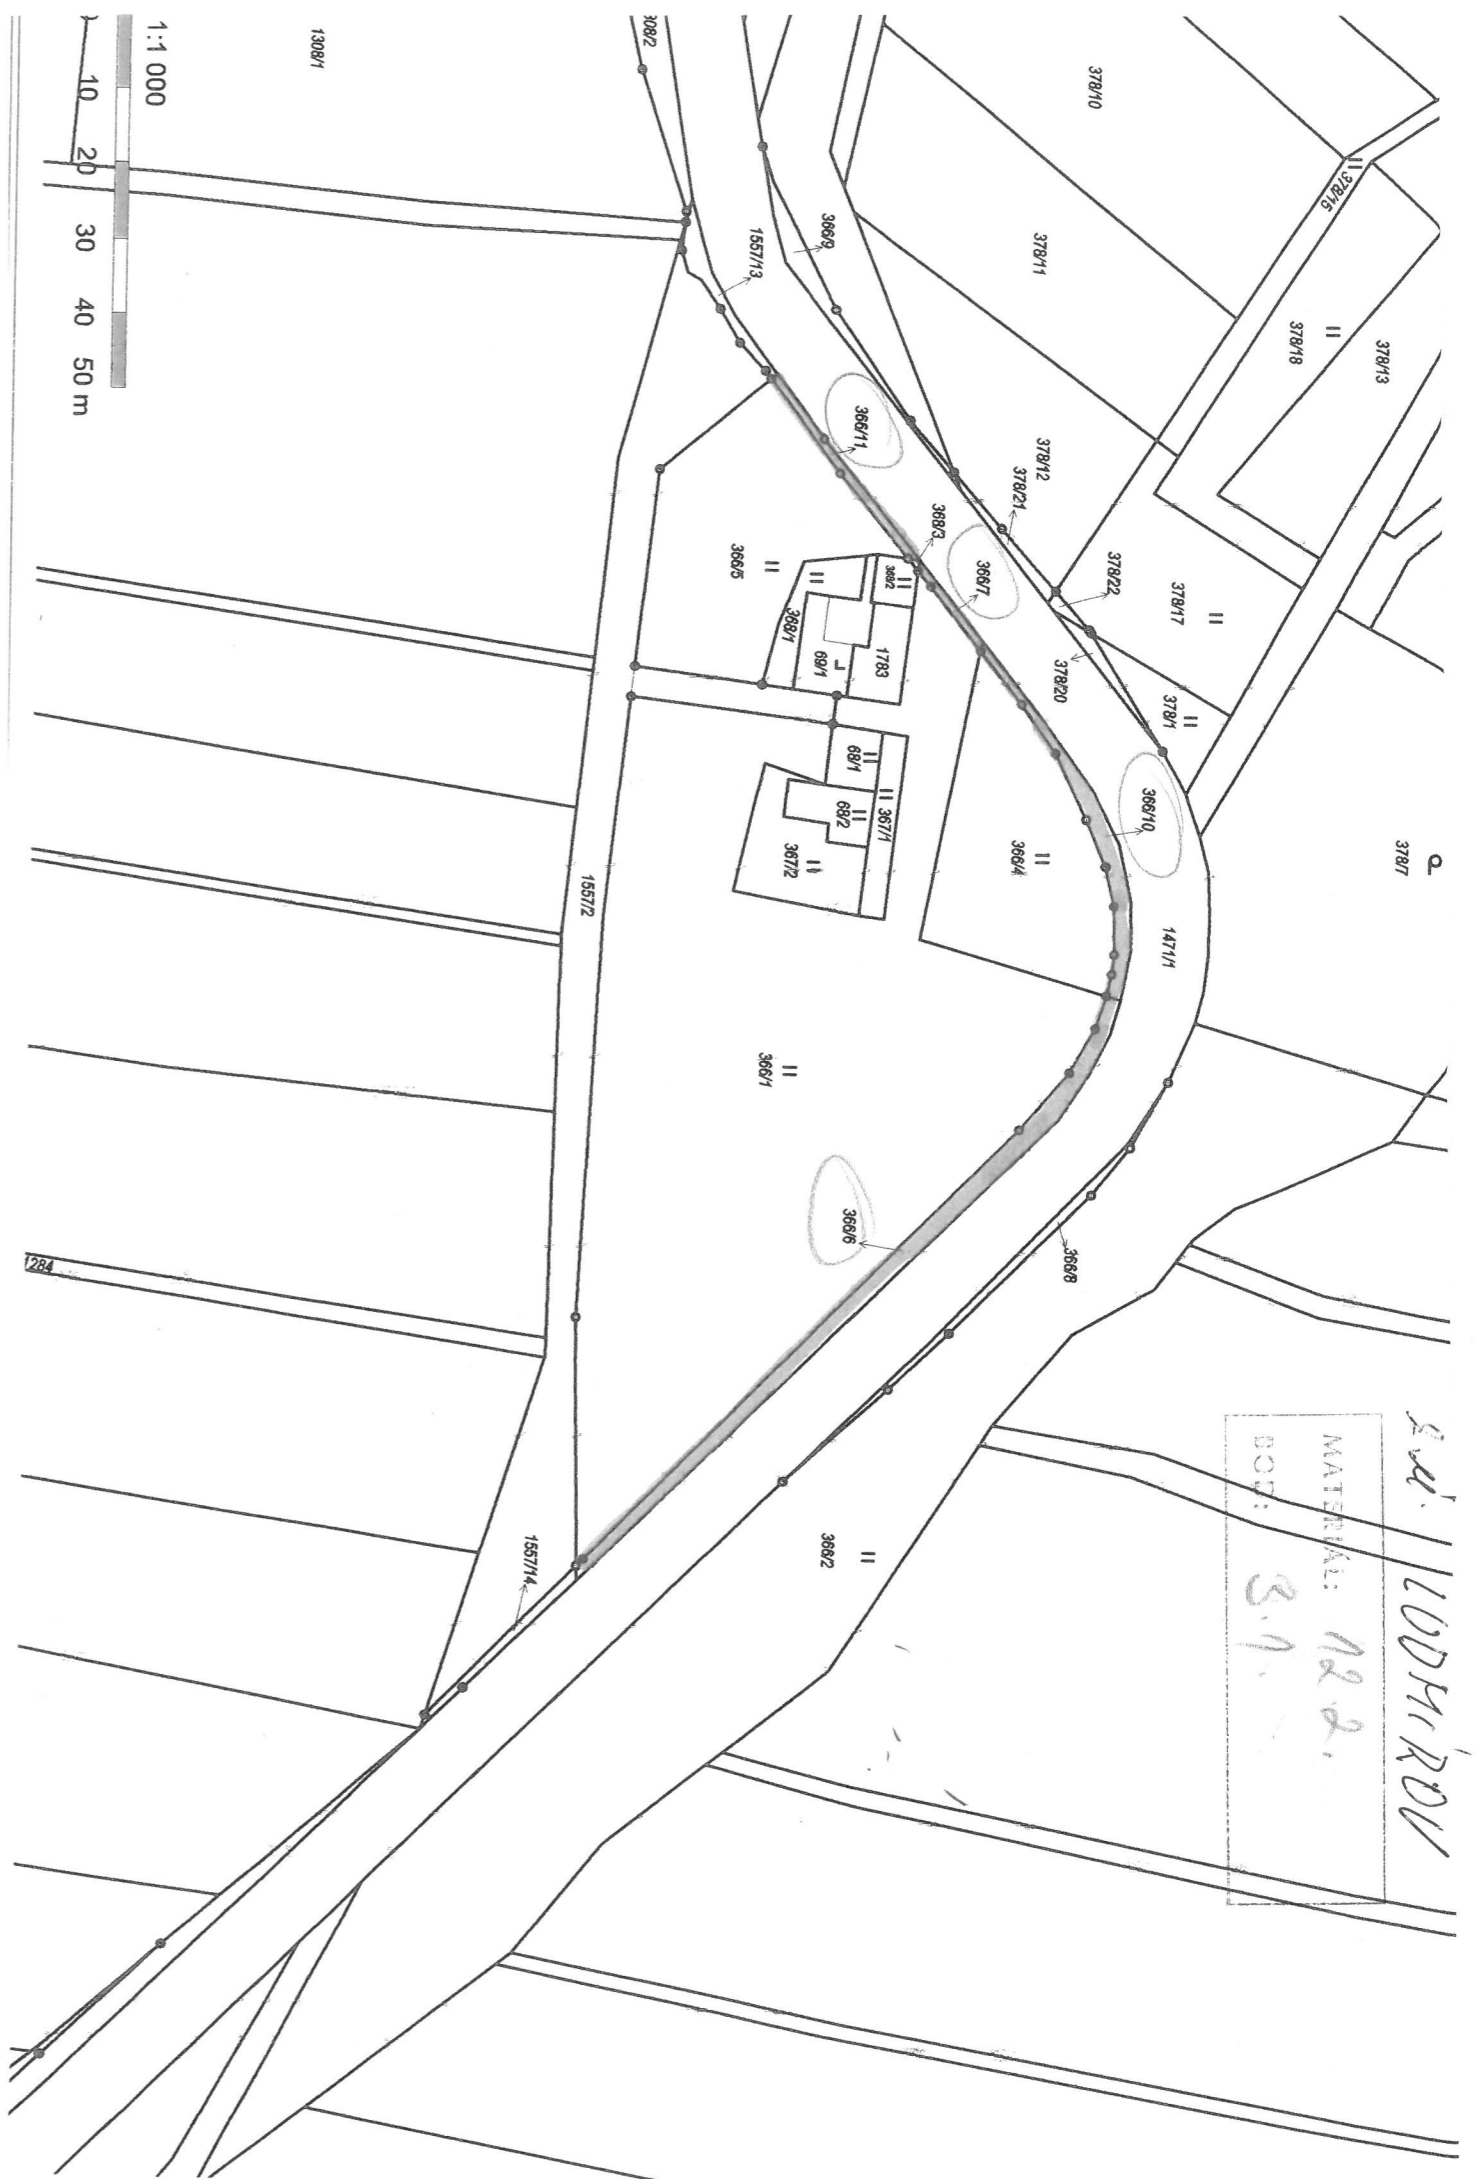

Sd. LODHARU
 MATERIAL: 12.2.
 BOT: 3.1.

1:1 000
 10 20 30 40 50 m

1308/1

1284



1384/2

1384/3

MATERIAL: A.2.2.
B.2. B.2.

Dětkovice

111
1381/1

1386/2
1389

1391

71
1364

1567/8

70

1390

1396/1

1395

1466/2

85

86

87/2

1567/7

1567/11

119

1396/5

1396/2

1397/1

112

1329/2

87/1

1329/1

1623/3

1623/2

1622/1

1621/1

1557/4

1466/1

1397/2

1624/2

162/2

162/1

1624/4

1624/1

1466/6

1628/2

1628/3

1629/3

1624/3

1623/1

1622/3

1621/2

1620

1619

1618

1618

1617

1616

1616

1615

1630/1

1631

1632

1630/2

1630/3

1622/2

1633/2

1634/1

1635

163

1619

1618

1617

1616

1615

20 30 40 50 m

1633/1


1636

1613

г.н. ЛУДМИРОВ



MATERIAL: 12.2.
BOD: B.S.

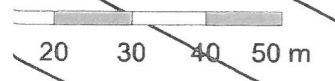


1690

Б.А. ЛУДНИКОВ

МАТЕРИАЛ: 12.2.
Б.О.Д.: 3.1.1.



20 30 40 50 m

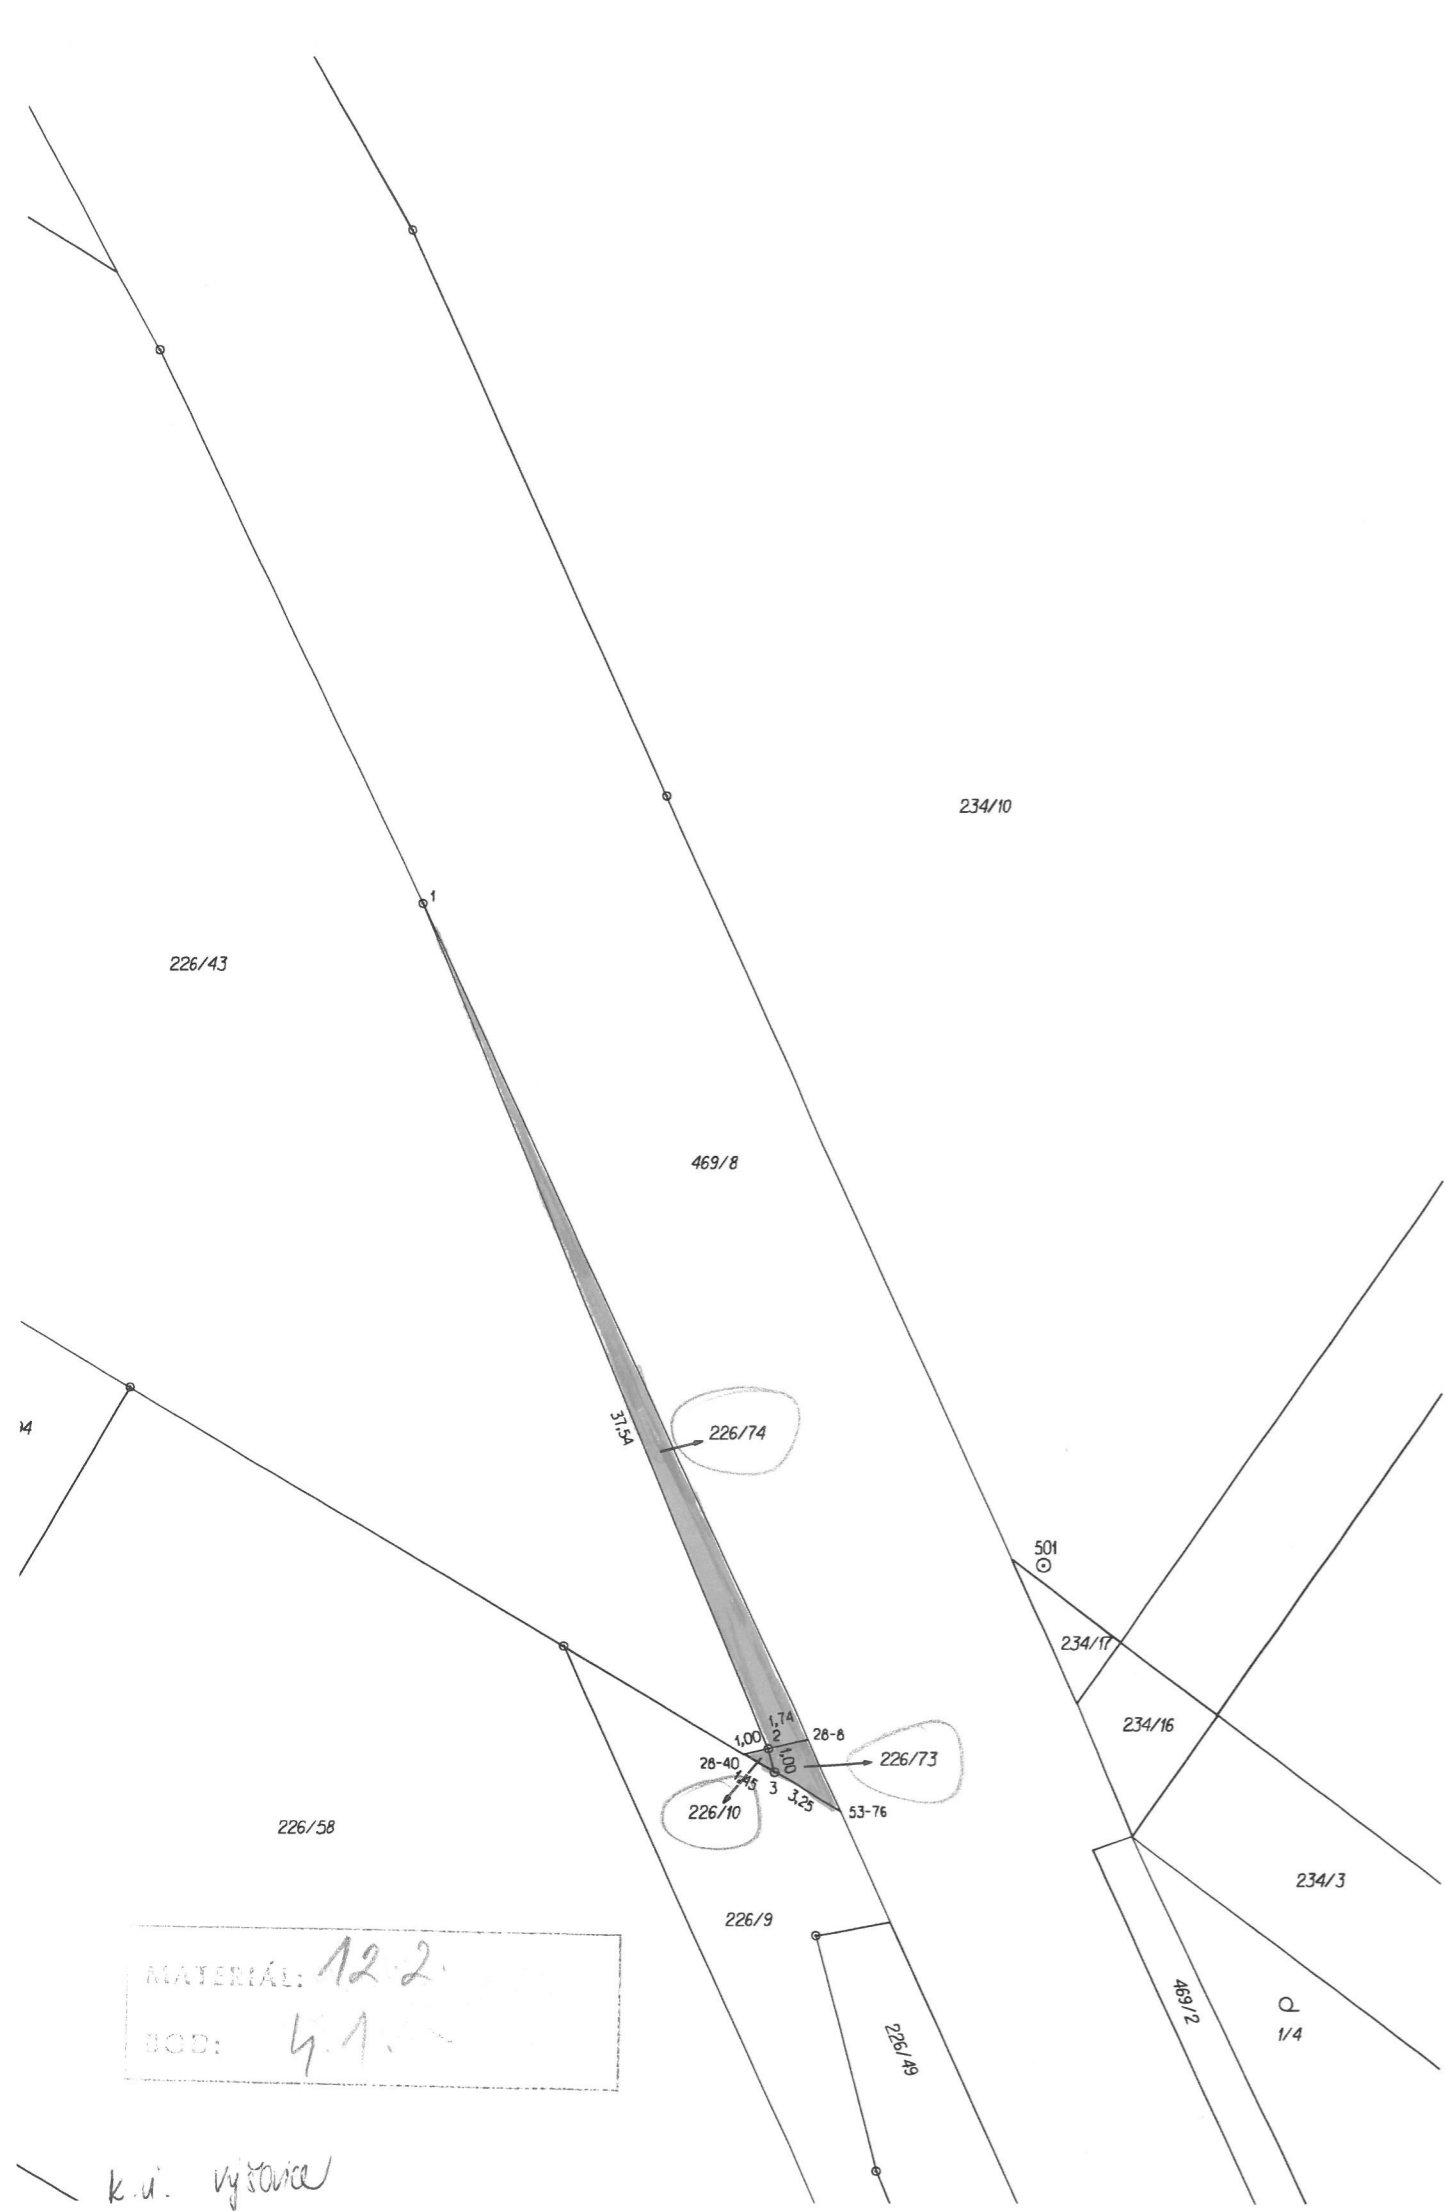



MATERIAL: 12.2
 BOD: 4.1


k.d. výšince

l.v. Velký Týnec


MATERIÁL: *12.2.*
BOD: *4.2.5*

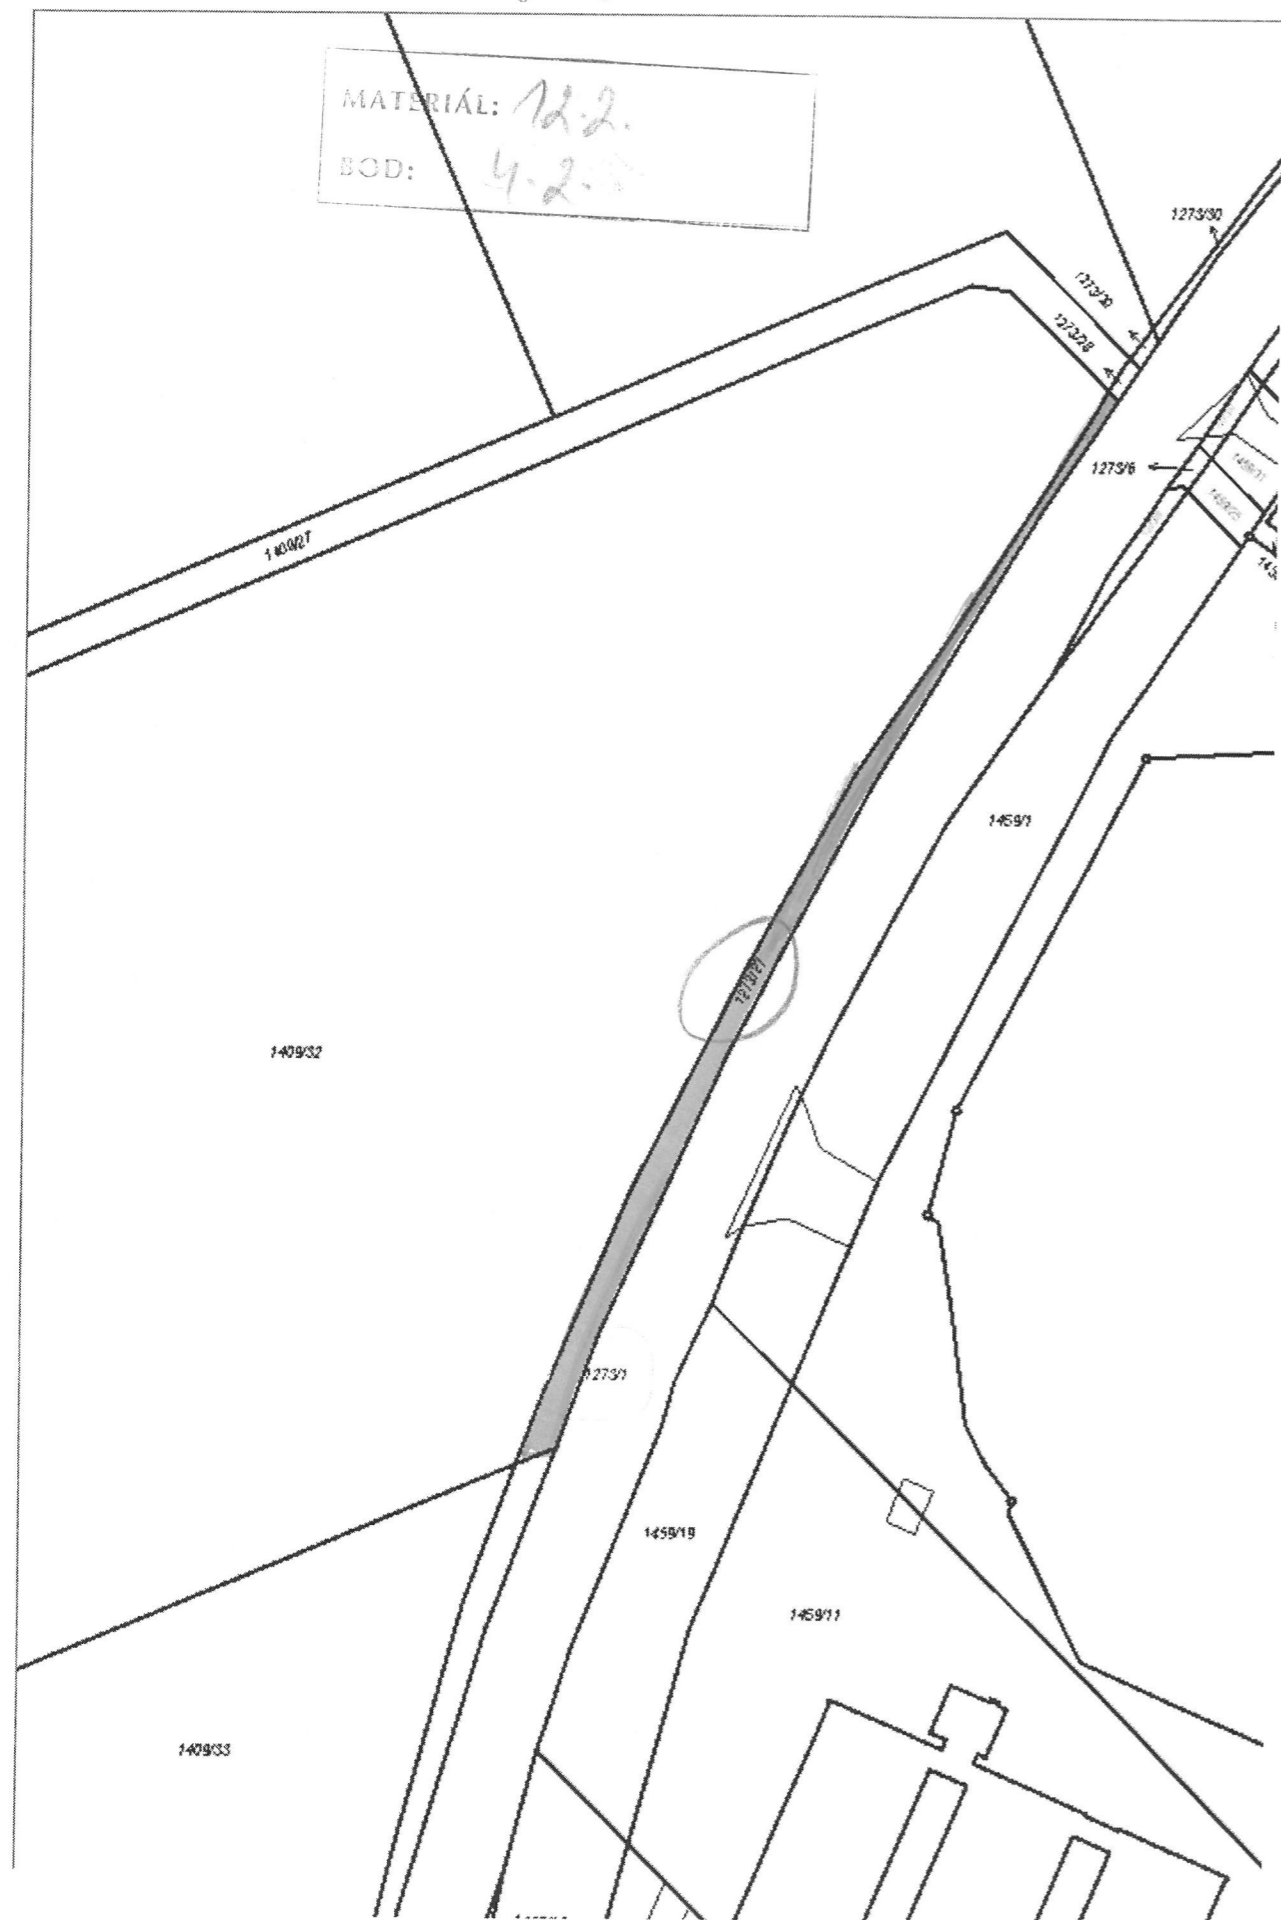

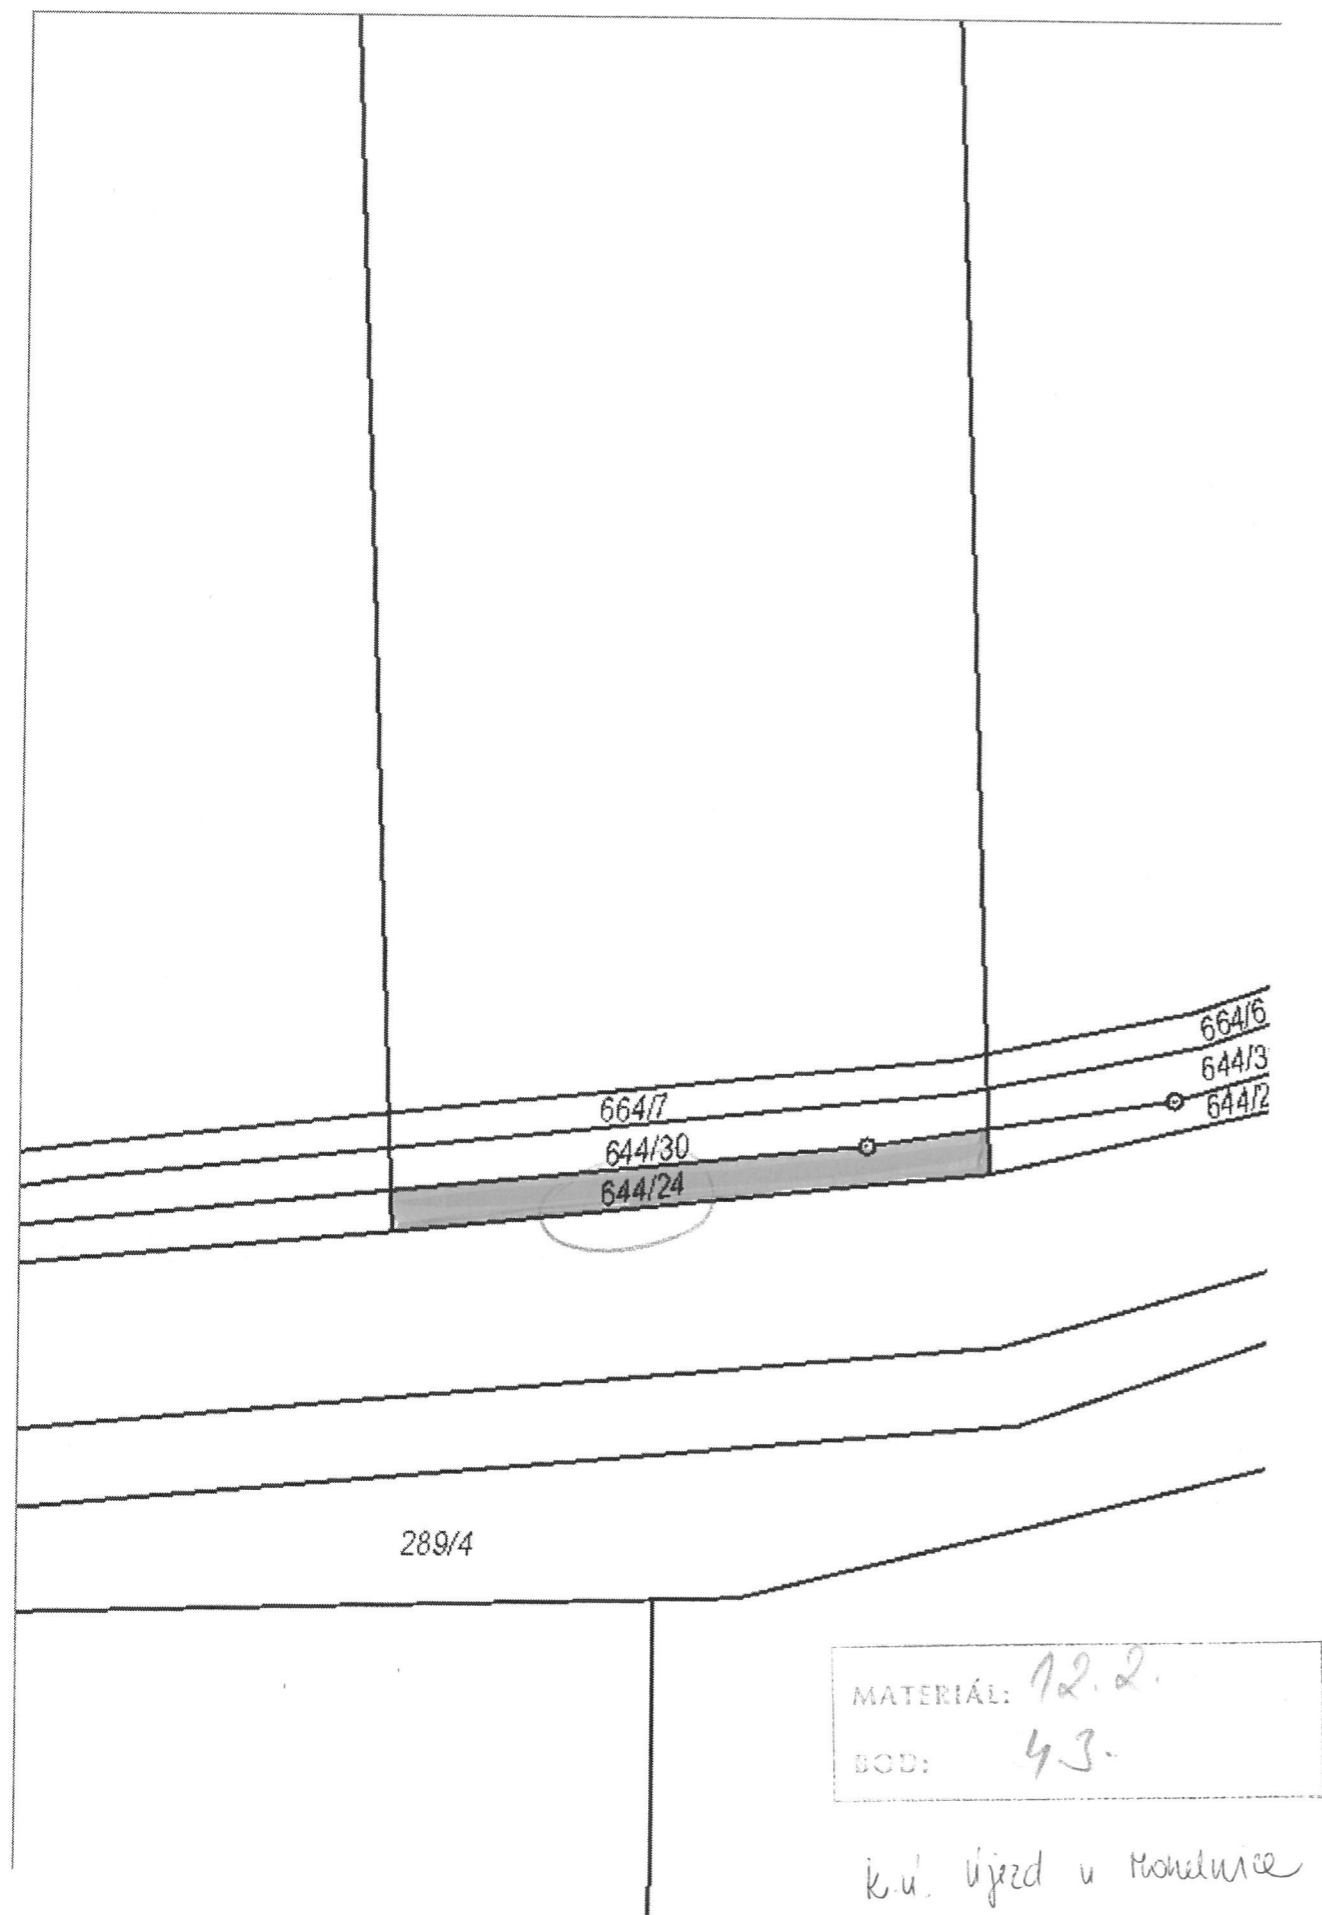

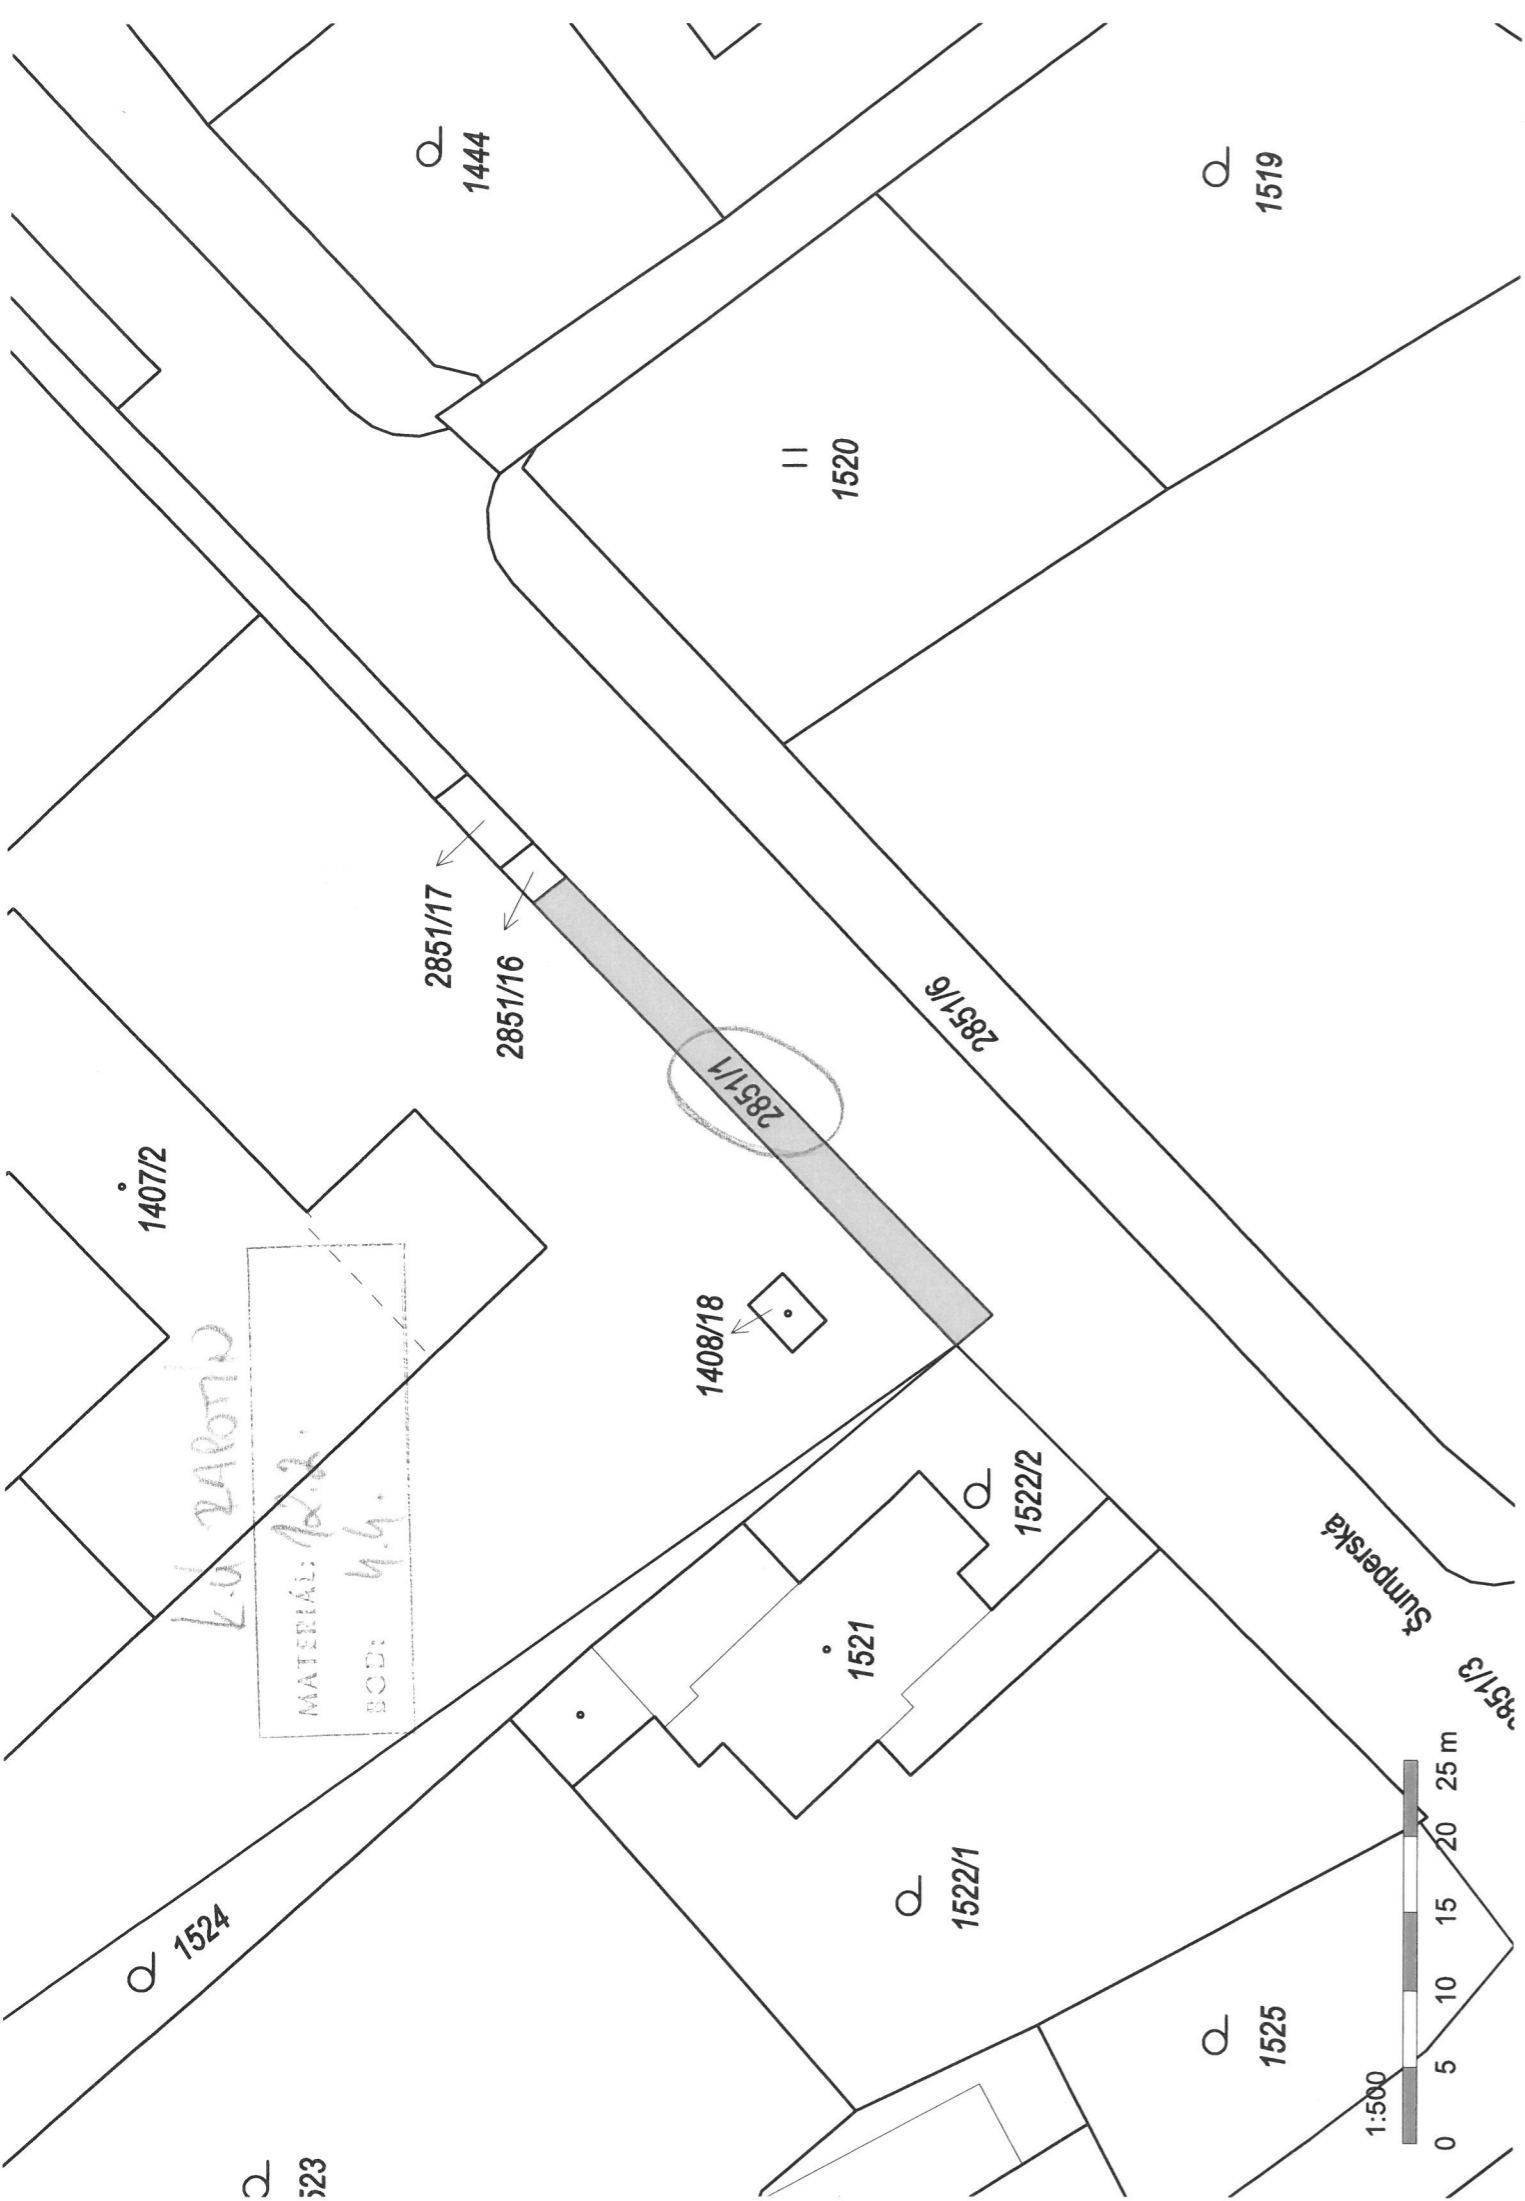

Šurperská

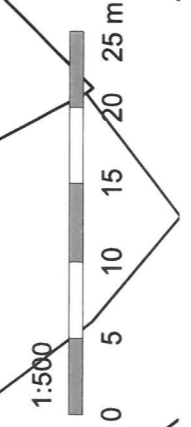



k.ú. ZARONKO
 MATERIÁL: B.2.
 BOB: 4.4.

523

k.ú. HRADEČNÁ u BÍLÉ LHOTY

MATERIÁL: 12.2.
BOD: 4.5.

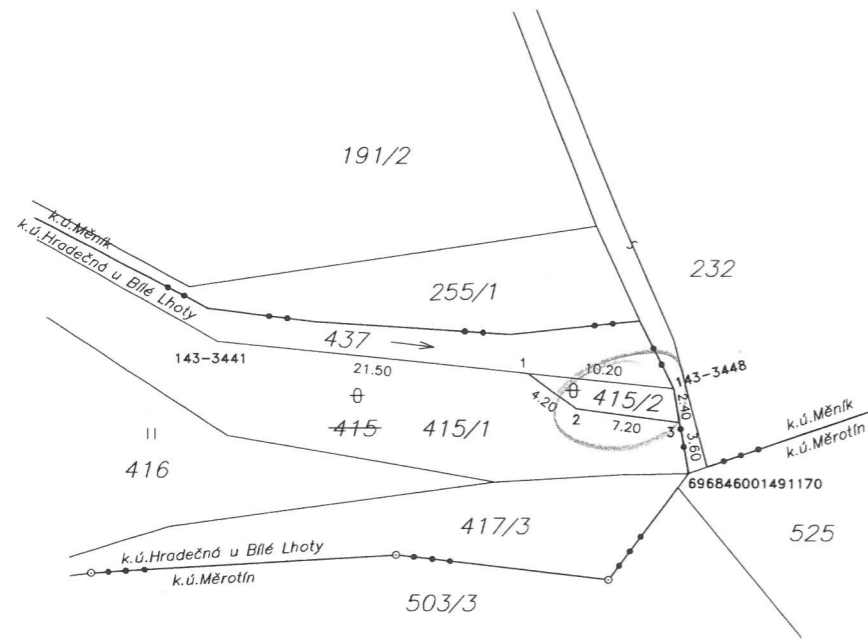

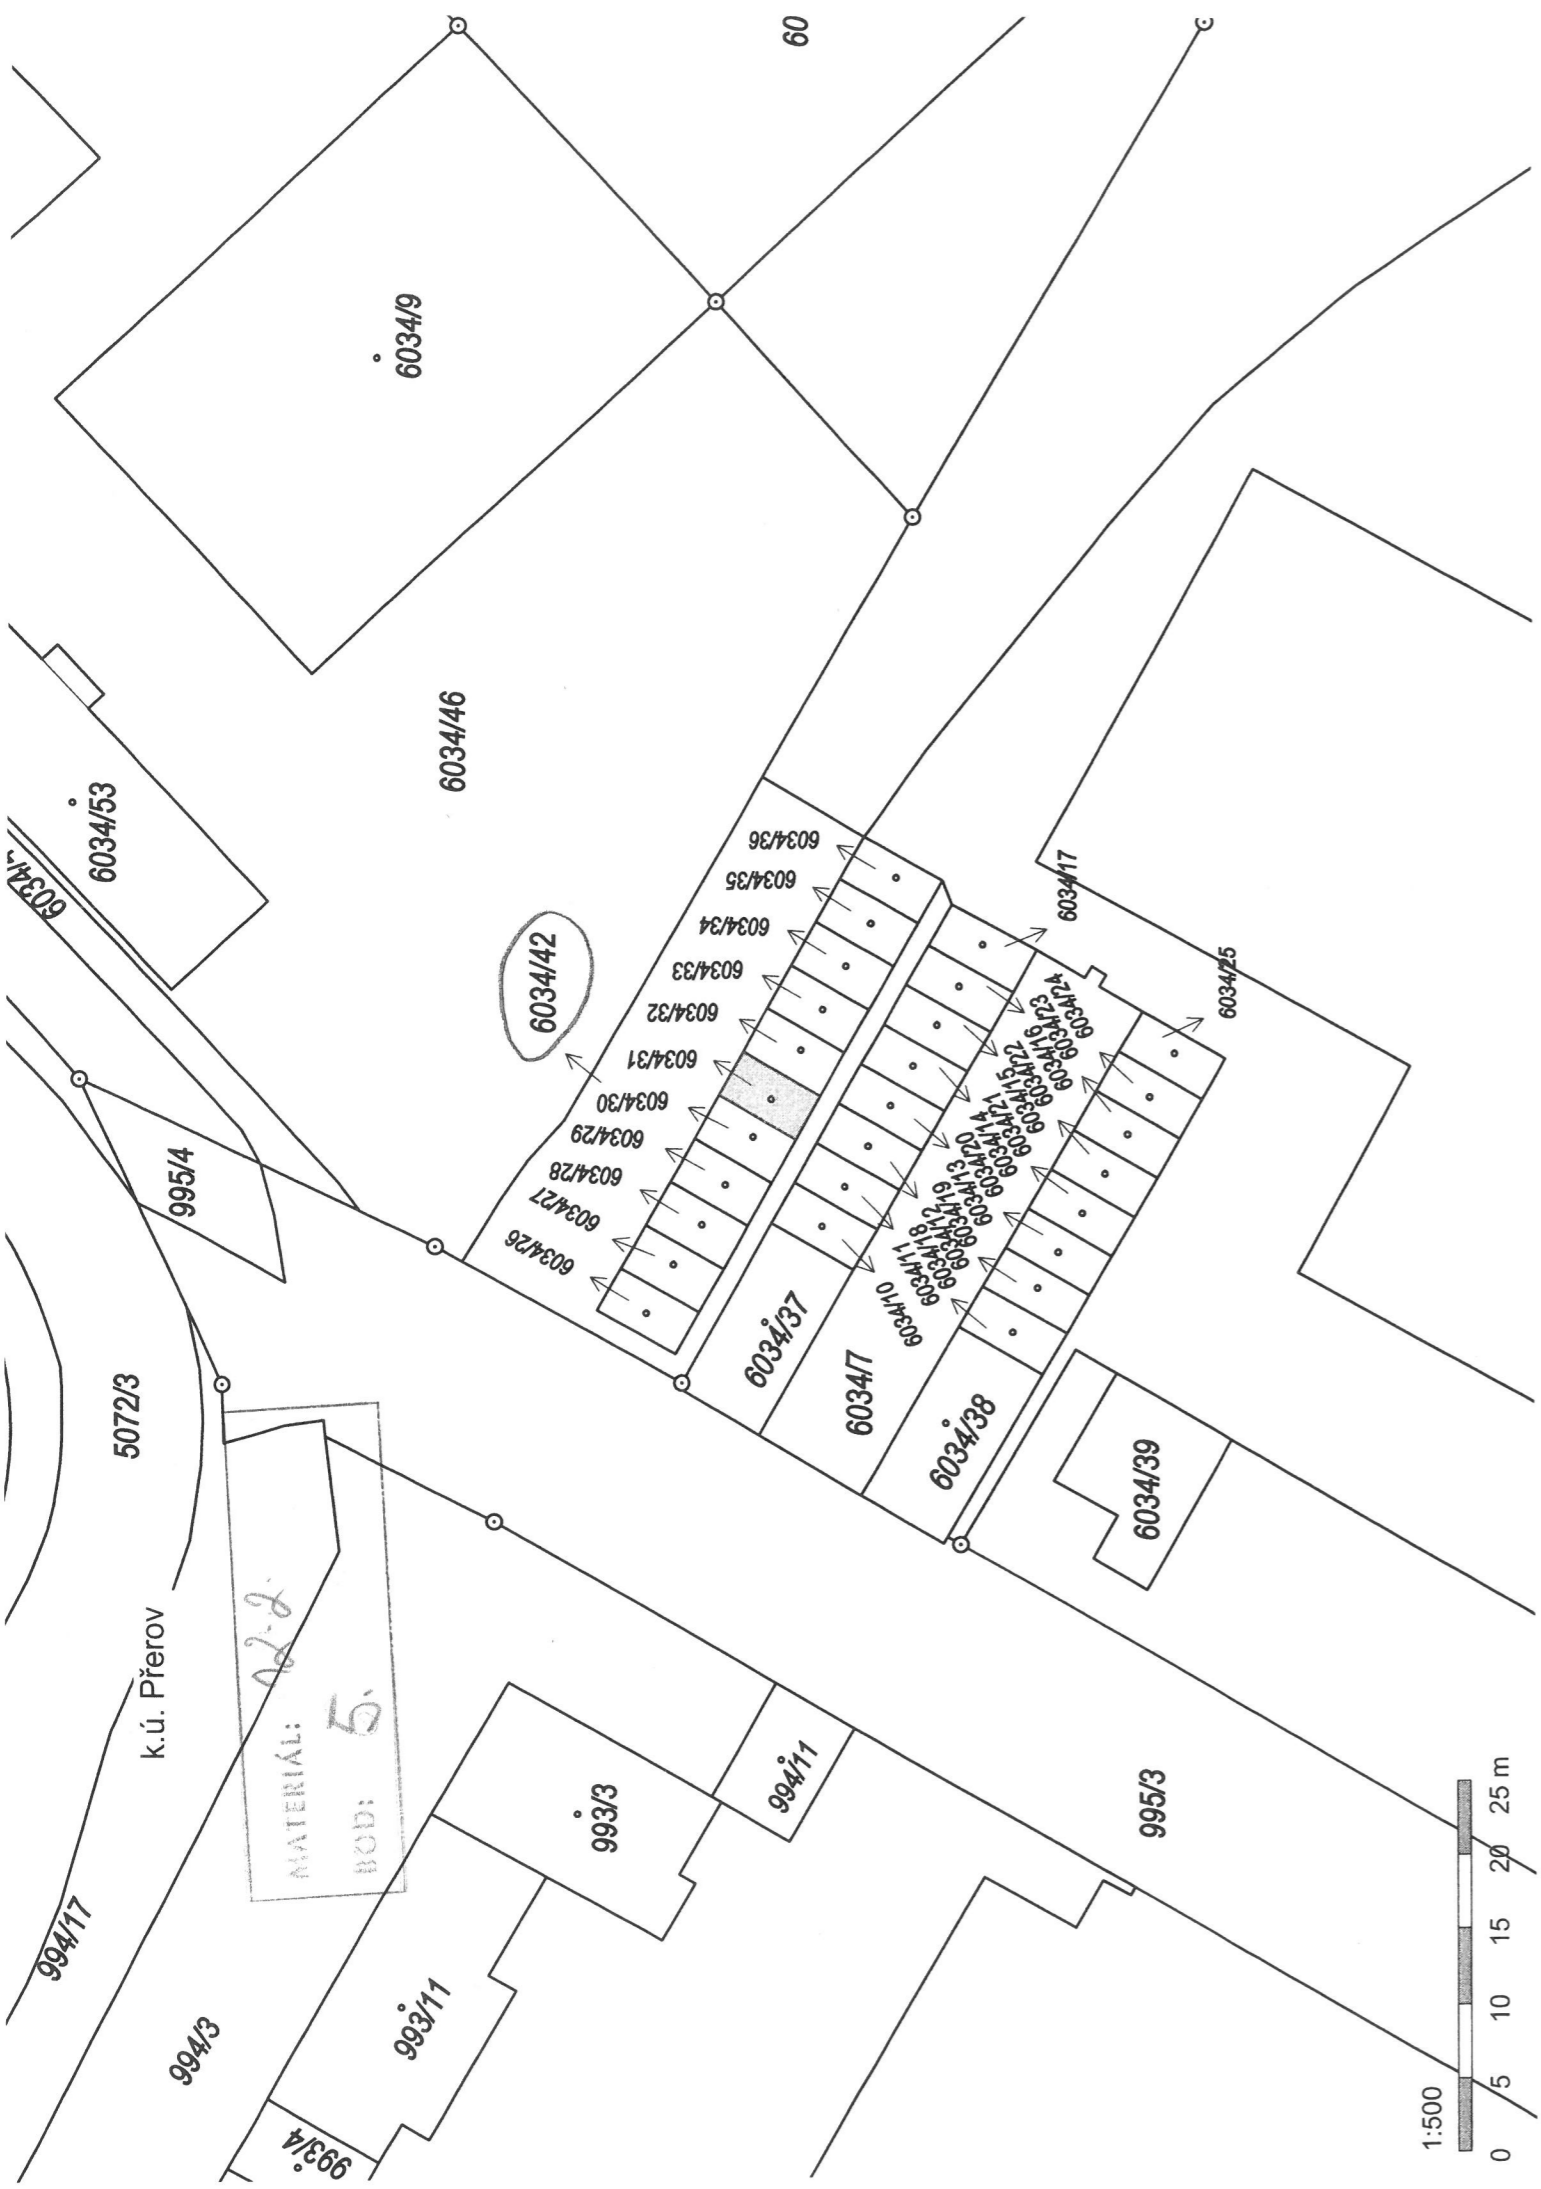

MATERIAL: 22.2.
 BOD: 5.

