

# ZÁBOROVÝ ELABORÁT p.č. 509/4, 509/1, 509/3 M 1:500

## LEGENDA

slov


ngvrh



HRANICE PARCEL - DLE KN  
PARCELNI ČÍSLO - DLE KN


OZNAČENÍ DOTČENÝCH POZEMKŮ STAVBOU

TRVALÝ ZÁBOR STAVBOU

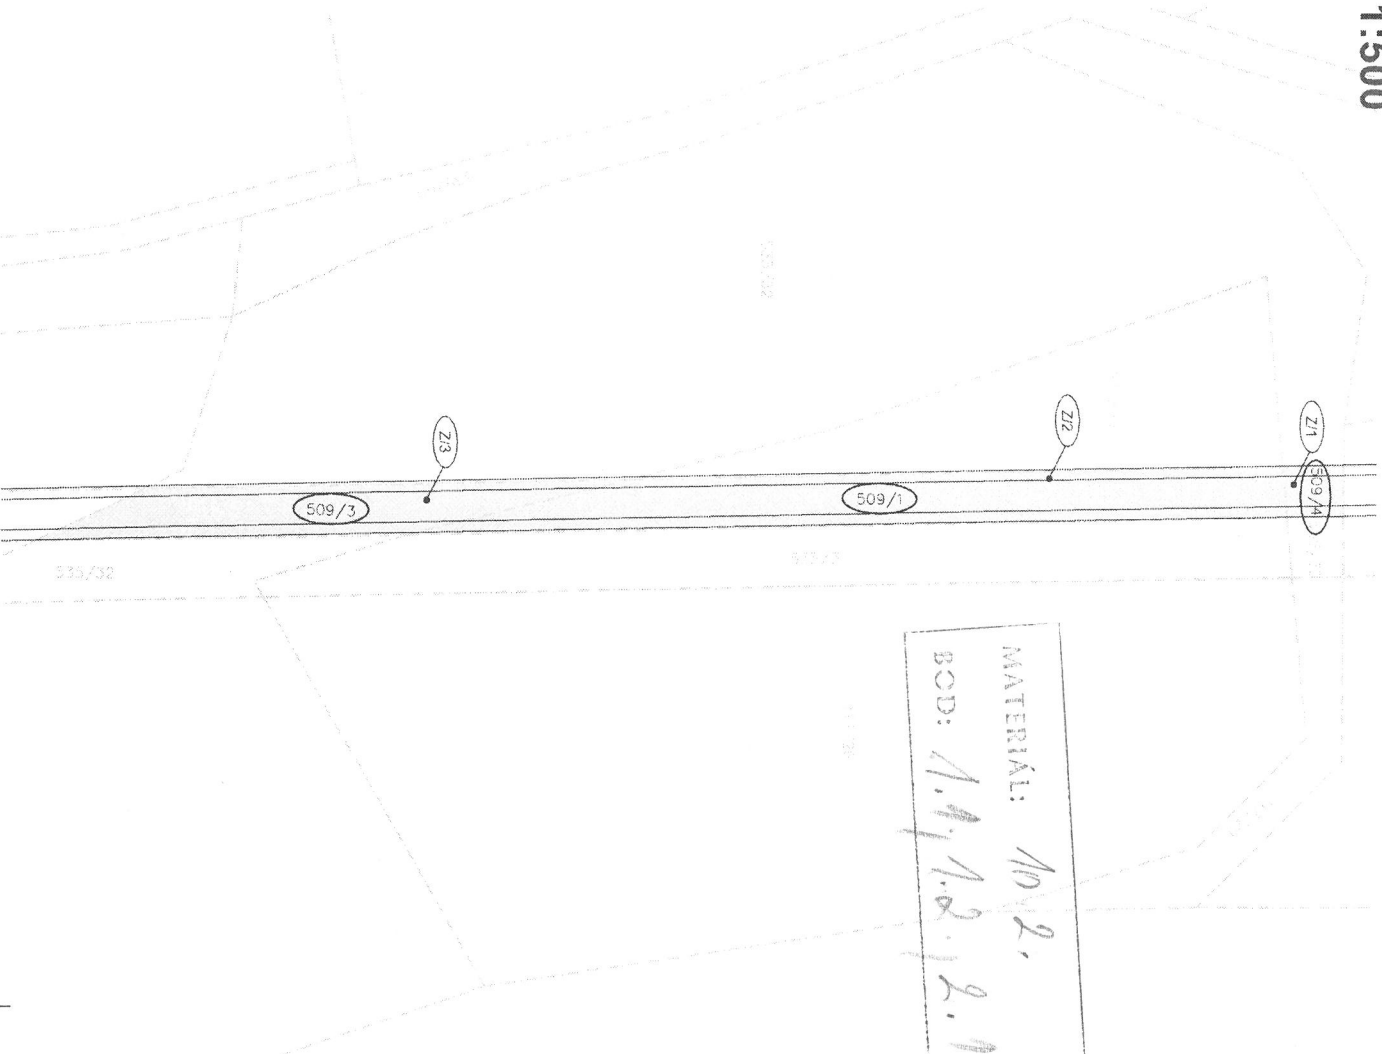

ZÁBOROVÝ ELABORÁT NA POZEMKU P. Č. 509/4, 509/1, 509/3 V RÁMCI STAVBY "CYKLOSTEZY OLOMOUCKÉHO KRAJE 14.2 MITROVICE - NOVÝ MLÝN - STARÁ SILNICE"						
Ozn.	Číslo parcely	Katastrální území	Druh pozemku	Výměra pozemku (m <sup>2</sup> )	Zábor stavbou (m <sup>2</sup> )	Vlastník
Z/1	509/4	Řimice	Ostatní plocha	29	29	Arnoš Vlastimil, č. p. 9, 78321 Mladeč
Z/2	509/1	Řimice	Ostatní plocha	365	365	Arnoš Vlastimil, č. p. 9, 78321 Mladeč
Z/3	509/3	Řimice	Ostatní plocha	206	206	Arnoš Vlastimil, č. p. 9, 78321 Mladeč
<b>SUMA</b>					<b>600</b>	

SOUŘADNICOVÝ SYSTÉM: JTSK		VED. PROJEKCE	
VÝŠKOVÝ SYSTÉM: BfH 0 V		NEEL PROJEKT s. r. o.	
POLoha STAVAJÍCÍCH INŽENÝRSKÝCH SÍTÍ JE INFORMOVÁNÍ		Zařadí 428 760 01 Zlín	
VYPRACOVAL:	ZODP. PROJEKT	KRESLIL:	FORMÁT
Ing. Aleš Trněný	Ing. Karel Kuchař	Ing. Aleš Trněný	Zuzana Kuchařová
KRAJ: OLOMOUCKÝ		K. Ú.: ŘIMICE	
STAVEBNÍK: OLOMOUCKÝ KRAJ		SOUBRAVENE NAOD MORAVOU PLOCHIN	
AKCE:			
CYKLOSTEZY OLOMOUCKÉHO KRAJE			
14.2 MITROVICE - NOVÉ MLÝN - STARÁ SILNICE			
OBSAH:		MĚŘÍTKO:	ČÍSLO VÝKRESU
ZÁBOROVÝ ELABORÁT p.č. 509/4, 509/1, 509/3		1:500	-

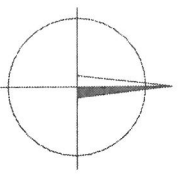


# ZÁBOROVÝ ELABORÁT p.č. 535/12 M 1:500

## LEGENDA

stáv.

nový

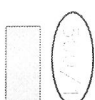


HRANICE PARCEL - DLE KN  
PARCELNÍ ČÍSLO - DLE KN

OZNAČENÍ DOTČENÝCH POZEMKŮ STAVBOU

TRVALÝ ZÁBOR STAVBOU (PLOCHA K ODKUPU)




ZÁBOROVÝ ELABORÁT NA POZEMKU P.Č. 535/12 V RÁMCI STAVBY "CYKLOSTEZKY OLOMOUCKÉHO KRAJE 14.2 MITROVICE - NOVÝ MLÝNY - STARÁ SILNICE"						
Ozn.	Číslo parcely	Katastrální území	Druh pozemku	Výměra pozemku (m <sup>2</sup> )	Zábor stavbou (m <sup>2</sup> )	Vlastník
Z/1	535/12	Řimice	Orná půda	1650	164	Chloubová Petra, Kličanská 1633/14, Kobylisy, 18200 Praha 8 Kalleř Vítězslav, Sušilova 1199/3, 78401 Litovel

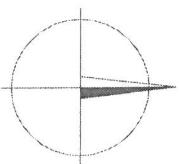

SOUBĚŽNÝ SYSTÉM: JISK  
VÝKOVÝ SYSTÉM: B01 01  
PLOCHA STAVBOU: NEZNAČENÝCH STH. JE INFORMATIVNÍ


VYPRACOVAL:	ZODP. PROJEKT:	KRESLIL:	VED. PROJEKCE	NELL PROJEKT s. r. o. Zarání 428 760 01 Zlín	
Ing. Aleš Trněný	Ing. Karel Kuchař	Ing. Aleš Trněný	Zuzana Kuchařová		
KRAJ: OLOMOUCKÝ		K. Ú.: ŘIMICE		SOUBĚŽNICE MAD MORAVOU PÁLONÍN	
STAVEBNÍK: OLOMOUCKÝ KRAJ		FORMÁT		A3	
AKCE:		DATUM		12/2021	
CYKLOSTEZKY OLOMOUCKÉHO KRAJE		STUPĚŇ		DUSP, PDPs	
14.2 MITROVICE - NOVÉ MLÝNY - STARÁ SILNICE		ZAKÁZK. ČÍSLO		-/2022	
OBSAH:		MĚŘÍTKO:		1:500	
ZÁBOROVÝ ELABORÁT p.č. 535/12		ČÍSLO VÝKRESU		-	

# ZÁBOROVÝ ELABORÁT p.č. 509/2, 496/265, 496/6, 496/187 M 1:750

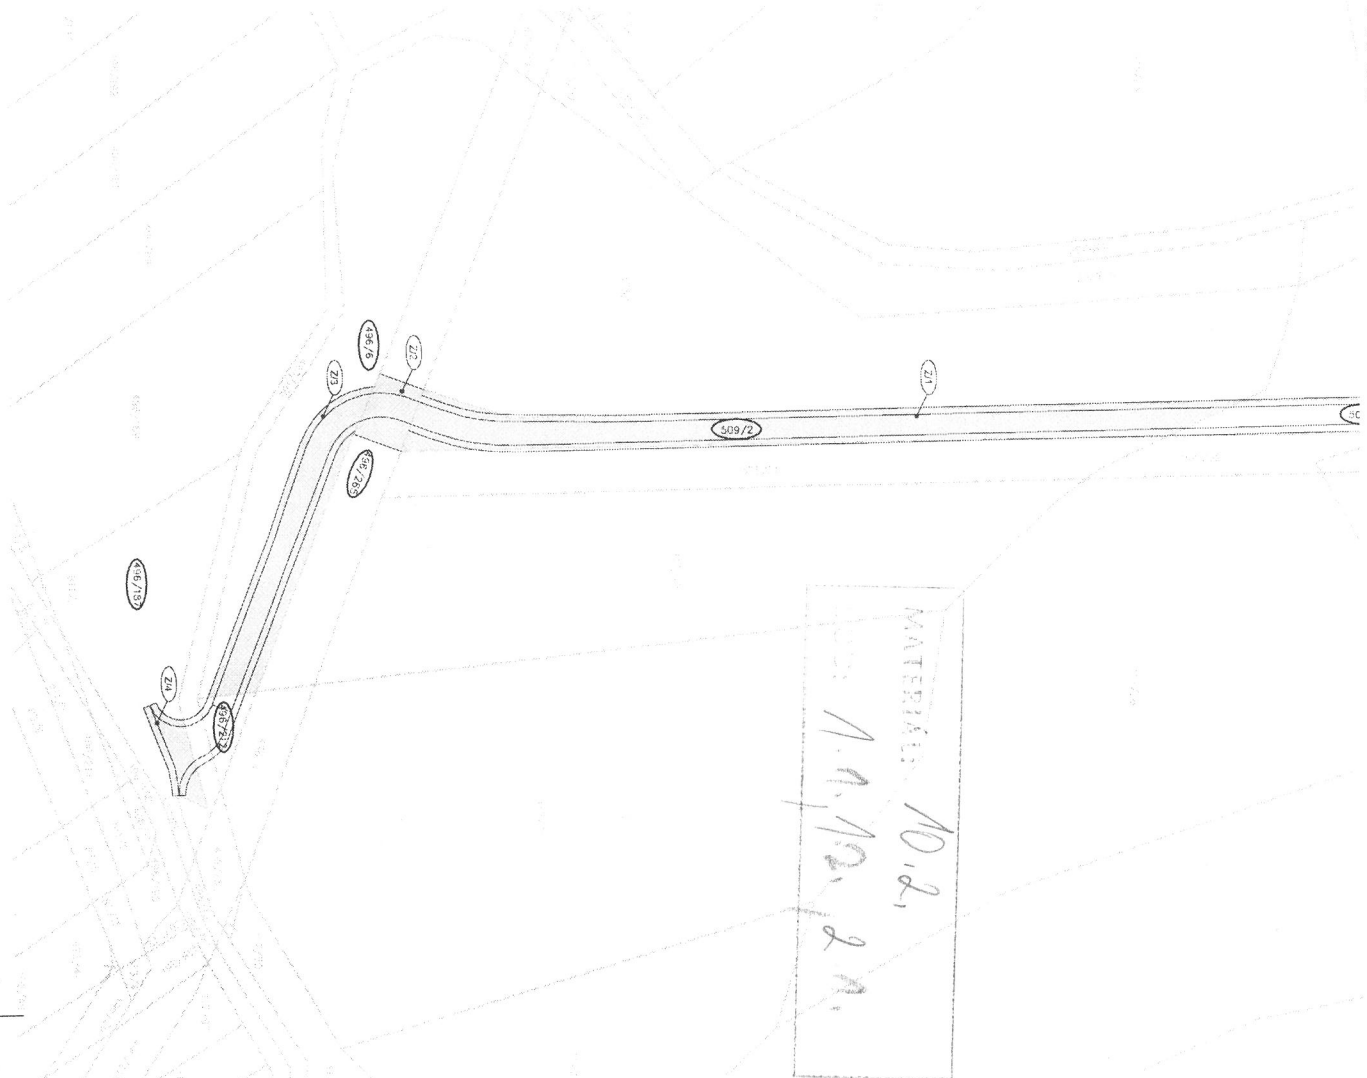

Ozn. položky záboru	číslo parcely	katastrální území	Druh pozemku	Výměra pozemku (m <sup>2</sup> )	Zábor stavbou (m <sup>2</sup> )	Vlastník
Z/1	509/2	Řimice	Ostatní plocha	590	590	Dostállová Jana, Měník 2, 78321 Bílá Lhota Navara Miroslav Ing., Sadová 597, 79803 Plumlov Sloucková Libuše, Návěs Svobody 577/44, Holice, 77900 Olomouc
Z/2	496/265	Řimice	Ostatní plocha	690	67	Dostállová Jana, Měník 2, 78321 Bílá Lhota Navara Miroslav Ing., Sadová 597, 79803 Plumlov Sloucková Libuše, Návěs Svobody 577/44, Holice, 77900 Olomouc
Z/3	496/6	Řimice	Orná půda	1286	263	Dostállová Jana, Měník 2, 78321 Bílá Lhota Navara Miroslav Ing., Sadová 597, 79803 Plumlov Sloucková Libuše, Návěs Svobody 577/44, Holice, 77900 Olomouc
Z/4	496/187	Řimice	Orná půda	702	61	Dostállová Jana, Měník 2, 78321 Bílá Lhota Navara Miroslav Ing., Sadová 597, 79803 Plumlov Sloucková Libuše, Návěs Svobody 577/44, Holice, 77900 Olomouc
<b>SUMA</b>					<b>981</b>	


**LEGENDA**  
slov  
nóvn

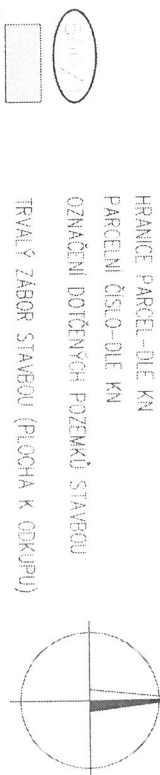

SOUBĚŽNÝ SYSTÉM JTSK  
VÝŠKOVÝ SYSTÉM - BEZ P.V.  
PŘÍLOHA STAVBOVÝCH INFORMACÍ SÍŤ A. INFORMACÍ


VYPRACOVAL:	ZODP. PROJEKT:	KRESLIL:	VED. PROJEKCE	NELL PROJEKT s. r. o. Zašání 428 760 01 Zlín	NEEL PROJEKT
Ing. Aleš Trněný	Ing. Karel Kuchař	Ing. Aleš Trněný	Zuzana Kuchařová		
KRAJ: OLOMOUCKÝ				K. Ú.:	ŘIMICE
STAVEBNÍK: OLOMOUCKÝ KRAJ				FORMÁT: A3	
AKCE:				DATUM: 12/2021	
CYKLOSTEZKY OLOMOUCKÉHO KRAJE 14.2 MITROVICE - NOVÝ MLÝN - STARÁ SILNICE				STUPĚŇ: DUSP. P.DPS	
OBSAH:				ZAKÁZK. ČÍSLO: -2022	
ZÁBOROVÝ ELABORÁT p.č. 509/2, 496/265, 496/6, 496/187				MĚŘÍTKO: M 1:750	
				ČÍSLO VÝKRESU: -	

ZÁBOROVÝ ELABORÁT p.č. 645/12; 645/4  
M 1:500

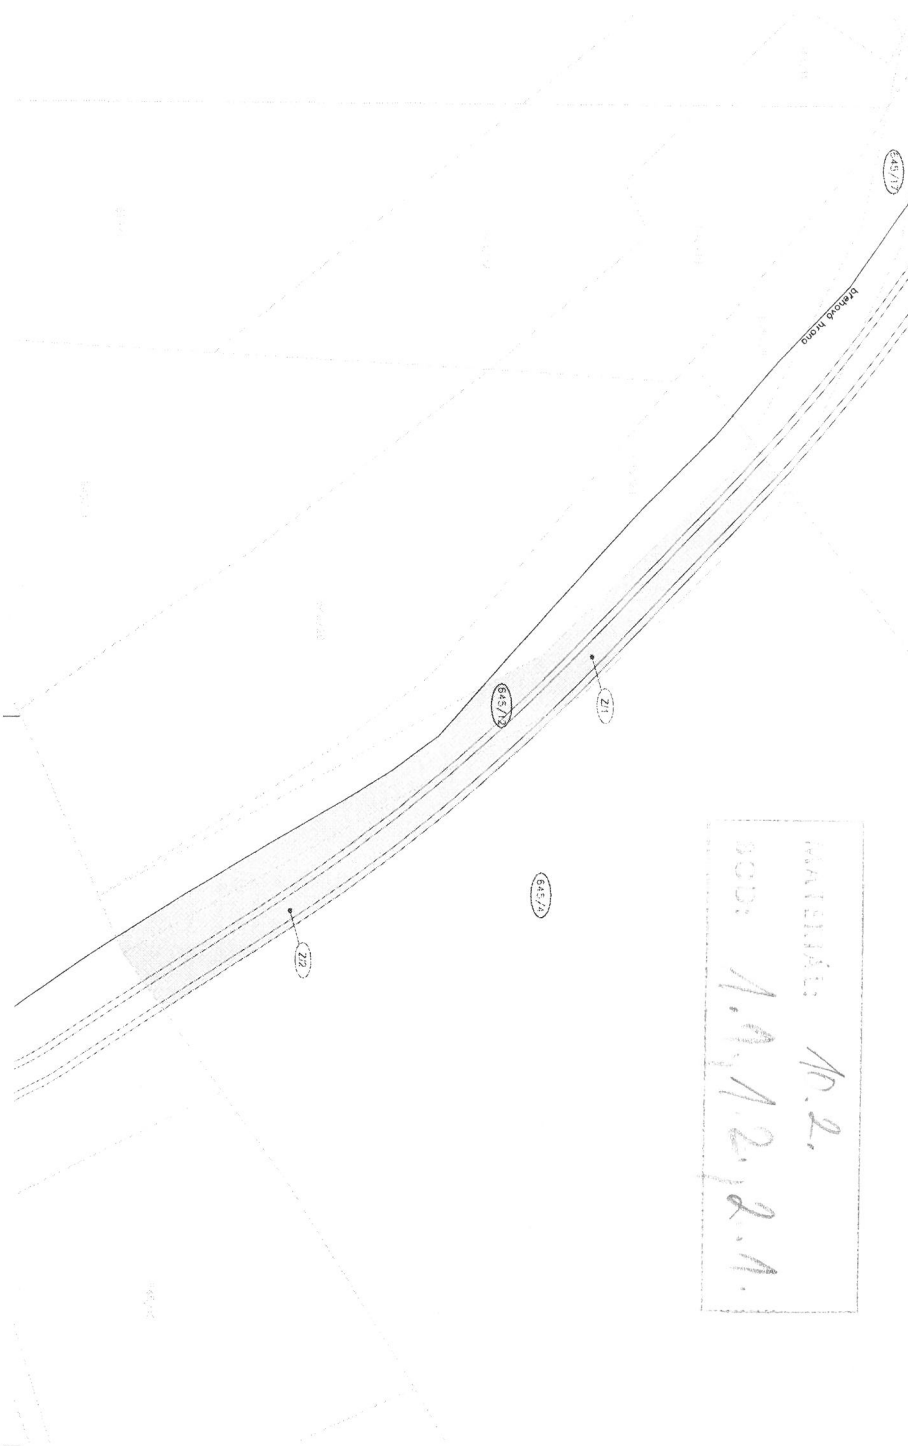

- LEGENDA**
- 645/12
  - 645/4
  - HRANICE PARCEL - DLE KN
  - PARCELNÍ DĚLENÍ DLE KN
  - OSAZENÍ VEŘEJNÝCH PLOCH (STAVBY)
  - TRVALÝ ZÁBOR STAVBY (PŘÍLOHA K ÚPRAVĚ)

Orn. Položky záboru	Číslo katastrální parcely	Druh pozemku	Výměra pozemku (m <sup>2</sup> )	Zábor stavbou (m <sup>2</sup> )	Vlastník	
Z/1	645/12	Rimnice	Ostatní plocha	961	629	Dostál Petr, č. p. 108, 78322 Loučka Habělková Zdenka, č. p. 73, 78321 Habovice Kováčková Jana, č. p. 44, 78397 Paseka
Z/2	645/4	Rimnice	Trvalý travní porost	17213	467	Dostál Petr, č. p. 108, 78322 Loučka Habělková Zdenka, č. p. 73, 78321 Habovice Kováčková Jana, č. p. 44, 78397 Paseka
<b>SUMA</b>				<b>1096</b>		

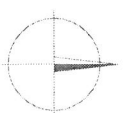

SOŠADATEL: VYKONATEL: ZPRACOVATEL: VED. PROJEKCE

Ing. Aleš Trněný Ing. Karel Kuchař Ing. Aleš Trněný Zuzana Kuchařová

KRAJ OLOMOUCKÝ STAVEBNÍK OLOMOUCKÝ KRAJ

AKCE CYKLOSTEZY OLOMOUCKÉHO KRAJE 14.2 MITROVICE - NOVE MĚSTY - STARÁ SILNICE

OBSAH ZÁBOROVÝ ELABORÁT p.č. 645/12 645/4

NEEL PROJEKT s.r.o. 12/2021 3A44 12/2021 DUSP POPS /2022

MĚŘÍTKO: 1:500 ČÍSLO VÝKRESU:



# ZÁBOROVÝ ELABORÁT p.č. 535/6 M 1:500

## LEGENDA

stopy


návrt

HRANICE PARCEL - DLE KN  
PARCELNÍ ČÍSLO - DLE KN  
OZNAČENÍ DOTČENÝCH POZEMKŮ STAVBOU

TRVALÝ ZÁBOR STAVBOU


ZÁBOROVÝ ELABORÁT NA POZEMKU P. Č. 535/6 V RÁMCI STAVBY "CYKLOSTEZKY OLOMOUCKÉHO KRAJE 14.2 MITROVICE - NOVÝ MLÝNÝ - STARÁ SILNICE"						
Orn. Položky záboru	Číslo parcely	Katastrální území	Druh pozemku	Výměra pozemku (m <sup>2</sup> )	Zábor stavbou (m <sup>2</sup> )	Vlastník
Z/1	535/6	Řimice	Orná půda	703	34	Fryšáková Ladislava MUDr., Bezděkov 9, 78325 Bouzov

MATEŘIÁL: 10.2,  
pos: 1.4.112.1.

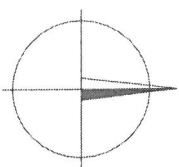


VYPRACOVAL: ZODP.PROJEKT		KRESLIL:	VED.PROJEKCE	NELI PROJEKT s. r. o. Zarání 428 760 01 Zlín		
Ing. Aleš Tměný		Ing. Karel Kuchař	Ing. Aleš Tměný	Zuzana Kuchařová		
KRAJ: OLOMOUCKÝ		K. Ú.: ŘIMICE		POULBRANICE MAO MORAVOU PALOININ		FORMÁT
STAVEBNÍK: OLOMOUCKÝ KRAJ						DATAUM
AKCE:						STUPEN
CYKLOSTEZKY OLOMOUCKÉHO KRAJE						ZAKÁZK. ČÍSLO
14.2 MITROVICE - NOVÉ MLÝNÝ - STARÁ SILNICE						
OBSAH:		ZÁBOROVÝ ELABORÁT p.č. 535/6		MĚŘÍTKO:		ČÍSLO VYKRESU
				1:500		

SOUBRAŇOVÝ SYSTÉM: JTSK  
VYSOKÝ SYSTÉM: BaE, Bv  
POLCHA STAVAJÍCÍCH INŽENÝRSKÝCH SÍTÍ JE INFORMATIVNÍ

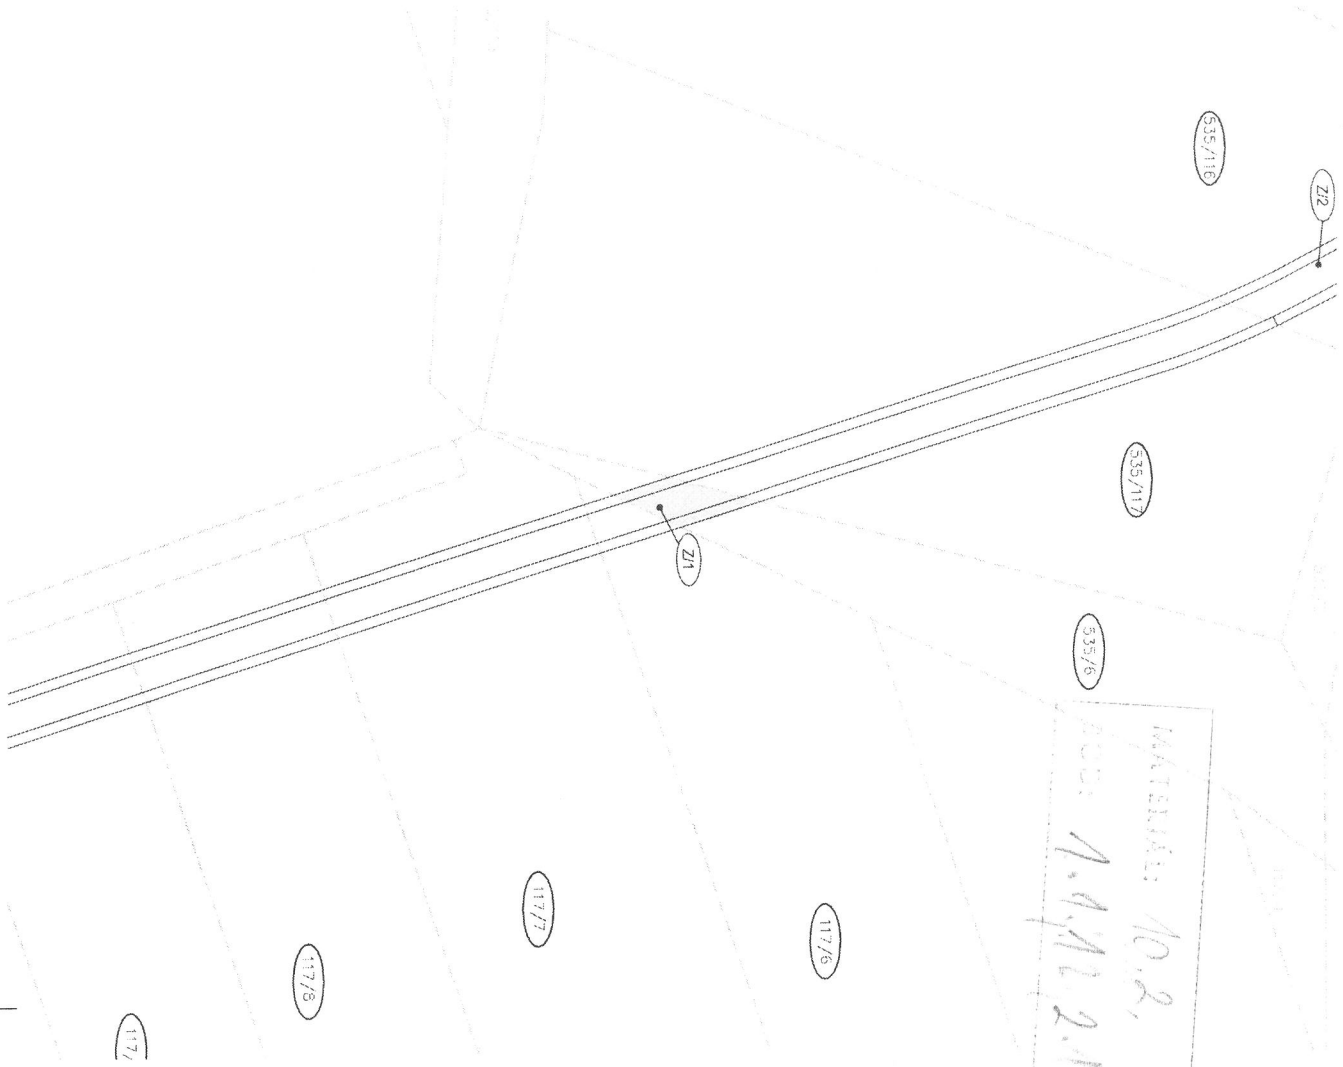


ZÁBOROVÝ ELABORÁT p.č. 645/26, 645/17  
M 1:500

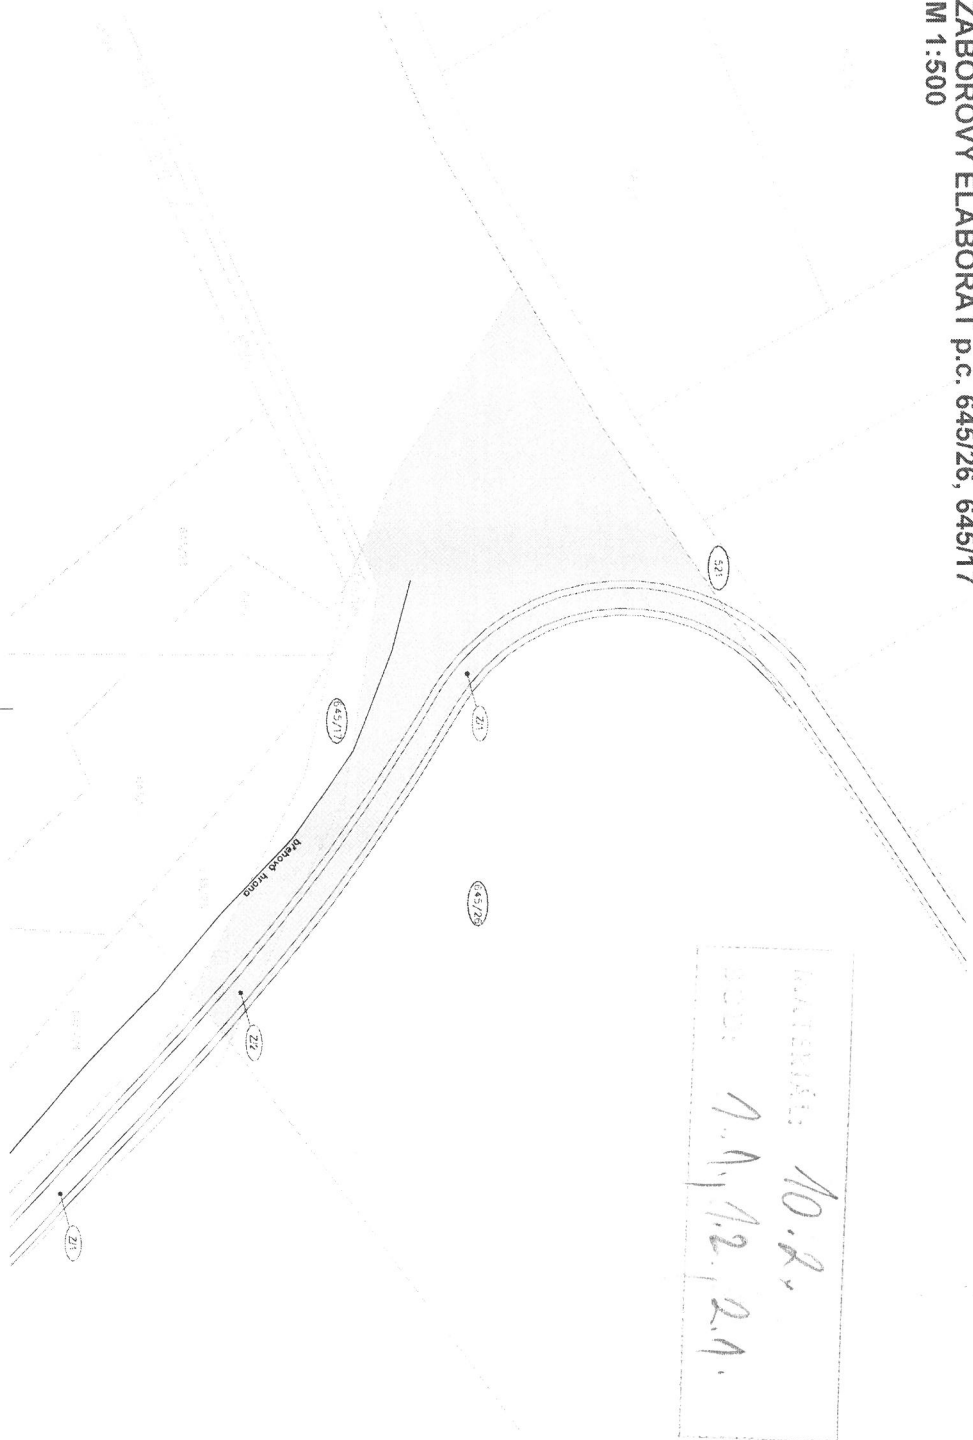

LEGENDA

- hranice parcel - díle k. n.
- parcelní číselník - n.
- označení odtokových pozemků stavební
- trvalý zábor stavební plocha k. o. k. n. p. n.

Ozn. položky záboru	Chlivo parcely území	Katastrální Druh pozemku	Výměra pozemku (m <sup>2</sup> )	Zábor stavební (m <sup>2</sup> )	Vlastník
Z/1	645/26	Rmnice	22838	2000	Zemědělské družstvo Hanovice, z. s. p. Ič. 78321 Hanovice
Z/2	645/17	Rmnice	Ostatní plocha	400	232 Zemědělské družstvo Hanovice, z. s. p. Ič. 78321 Hanovice
<b>SUMA</b>				<b>2332</b>	

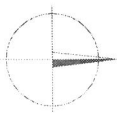

OSOBNÍ ZPRÁVA ZPRÁVA O VÝSLEDKÁCH KRAJ: OLOMOUCKÝ STAVEBNÍK: OLOMOUCKÝ KRAJ		K. U. POZEMKOVÉHO KATASTRU KRAJ: OLOMOUCKÝ	VYPRACOVAL: ZOOP-PROJEKT KRESLIL: VED. PROJEKCE Ing. Aleš Trnávý Ing. Karel Kuchař Ing. Aleš Trnávý Zuzana Kudrňavová	NEU. PROJEKT s. r. o. Zám. 426 780 51 Zám	DATUM: 12/2021 STUPEŇ: DUSP. POPS ZAKÁZK. ČÍSLO: -2022 OBSAH: ZÁBOROVÝ ELABORÁT p.č. 645/26, 645/17	MĚŘÍTKO: 1:500 ČÍSLO VYKRESU:
--	--	---	--	---	--	----------------------------------

# ZÁBOROVÝ ELABORÁT p.č. 117/9, 117/12


## M 1:500

### LEGENDA


stary

novy

HRANICE PARCEL-DLE KN  
 PARCELNI ČÍSLO-DLE KN  
 OZNAČENÍ DOTČENÝCH POZEMKŮ STAVBOU  
 TRVALÝ ZÁBOR STAVBOU (PLOCHA K ODKUPU)

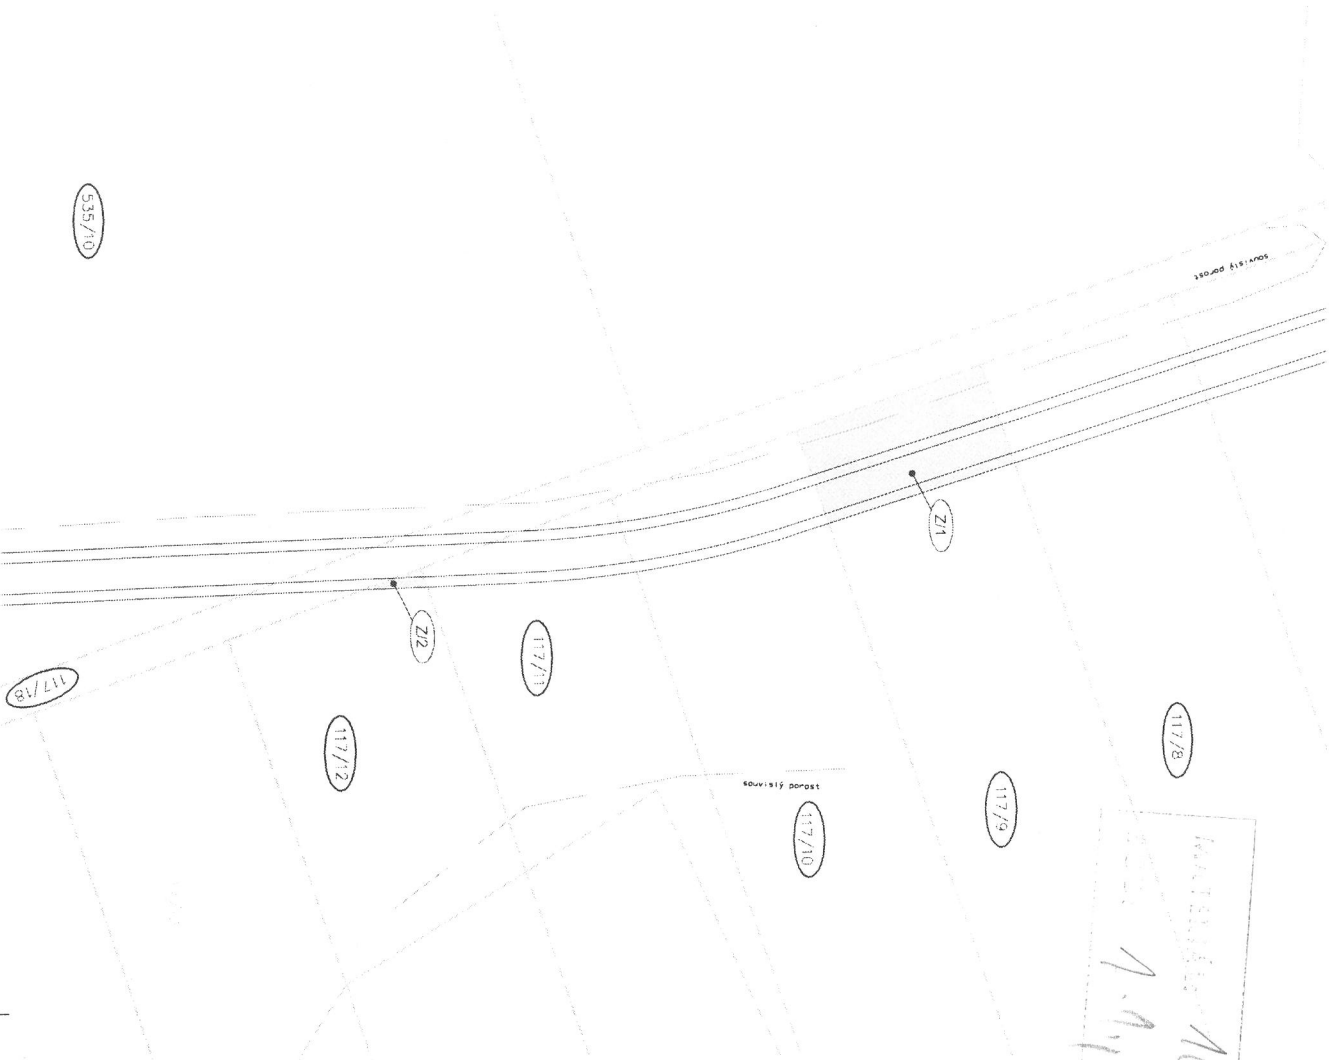

Ozn. Položky záboru	Číslo parcely	katastrální území	Druh pozemku	Výměra pozemku (m <sup>2</sup> )	Zábor stavbou (m <sup>2</sup> )	Vlastník
Z/1	117/9	Řimice	Trvalý travní porost	1457	187	Zemědělské družstvo Haňovice, č. p. 18, 78321 Haňovice
Z/2	117/12	Řimice	Trvalý travní porost	661	6	Zemědělské družstvo Haňovice, č. p. 18, 78321 Haňovice
<b>SUMA</b>					<b>193</b>	

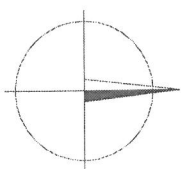

SOUBĚŽNÝ SYSTÉM JISK  
 VÝKROVÝ SYSTÉM BĚL P.V.  
 PLOCHA STAVAJÍCÍCH NĚZEMKOVÝCH SÍTÍ Až INFORMACI

VYPRACOVAL: Ing. Aleš Trněný  
 ZODP. PROJEKT: Ing. Karel Kuchař  
 KRESLIL: Ing. Aleš Trněný  
 VED. PROJEKCE: Zuzana Kuchařová

NELL PROJEKT s. r. o.  
 Zarámí 428  
 760 01 Zlín

KRAJ. OLOMOUCKÝ  
 STAVEBNÍK: OLOMOUCKÝ KRAJ  
 K. Ú.: DOUBŘAVICE NAD MORAVOU, PALOČNÍ RIMICE

AKCE: CYKLOSTEZKY OLOMOUCKÉHO KRAJE  
 14.2 MITROVICE - NOVÉ MLÝN - STARÁ SILNICE

FORMÁT: A3  
 DATUM: 12/2021  
 STUPEŇ: DUSP, PDP  
 ZAKÁZK. ČÍSLO: -2022

OBSAH: ZÁBOROVÝ ELABORÁT p.č. 117/9, 117/12


MĚŘÍTKO: 1:500  
 ČÍSLO VÝKRESU: -

# ZÁBOROVÝ ELABORÁT p.č. 535/13, 117/48, 117/49, 760/2, 760/9 M 1:750

LEGENDA

stov

nových

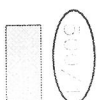


HRANICE PARCEL - DLE KN  
PARCELNI ČÍSLO - DLE KN

OZNAČENÍ DOTČENÝCH POZEMKŮ STAVBOU

TRVALÝ ZÁBOR STAVBOU (PLOCHA K ODKUPU)

10.2.  
1.1.1.1.2.1.

ZÁBOROVÝ ELABORÁT NA POZEMKU P.Č. 535/13, 117/48, 117/49, 760/2, 760/9 V RÁMCI STAVBY "CYKLOSTEZKY OLOMOUCKÉHO KRAJE 14.2 MITROVICE - NOVÝ MLÝNÝ - STARÁ SILNICE"						
Ozn. položky záboru	Číslo katastrální parcely	Katastrální území	Druh pozemku	Výměra pozemku (m <sup>2</sup> )	Zábor stavbou (m <sup>2</sup> )	Vlastník
Z/1	535/13	Řimice	Orná půda	2619	268	Zemědělské družstvo Haňovice, č. p. 18, 78321 Haňovice
Z/2	117/48	Řimice	Trvalý travní porost	4020	328	Zemědělské družstvo Haňovice, č. p. 18, 78321 Haňovice
Z/3	117/49	Řimice	Trvalý travní porost	2893	708	Zemědělské družstvo Haňovice, č. p. 18, 78321 Haňovice
Z/4	760/2	Řimice	Ostatní plocha	336	336	Zemědělské družstvo Haňovice, č. p. 18, 78321 Haňovice
Z/5	760/9	Řimice	Ostatní plocha	603	603	Zemědělské družstvo Haňovice, č. p. 18, 78321 Haňovice
<b>SUMA</b>					<b>2243</b>	

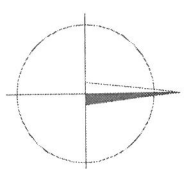


SOUBRAŇOVÝ SYSTÉM JISK  
VÝŠKOVÝ SYSTÉM B41 a v  
PLOCHA STAVBY A JEJÍ INFORMACE

VYPRACOVAL:	ZODP.PROJEKT:	KRESLIL:	VED.PROJEKCE
Ing. Aleš Tměný	Ing. Karel Kuchař	Ing. Aleš Tměný	Zuzana Kuchařová
KRAJ: OLOMOUCKÝ		K. Ú.:	ŘIMICE
STAVEBNÍK: OLOMOUCKÝ KRAJ		SOUBRAŇOVÝ SYSTÉM JISK	
AKCE:		CYKLOSTEZKY OLOMOUCKÉHO KRAJE	
14.2 MITROVICE - NOVÉ MLÝNÝ - STARÁ SILNICE		ZÁŘADÍ 428 760 01 Zlín	
OBSAH:		MĚŘÍTKO:	
ZÁBOROVÝ ELABORÁT p.č. 535/13, 117/48, 117/49		1:750	
		ČÍSLO VÝKRESU	
		-	



# ZÁBOROVÝ ELABORÁT p.č. 496/212 M 1:500

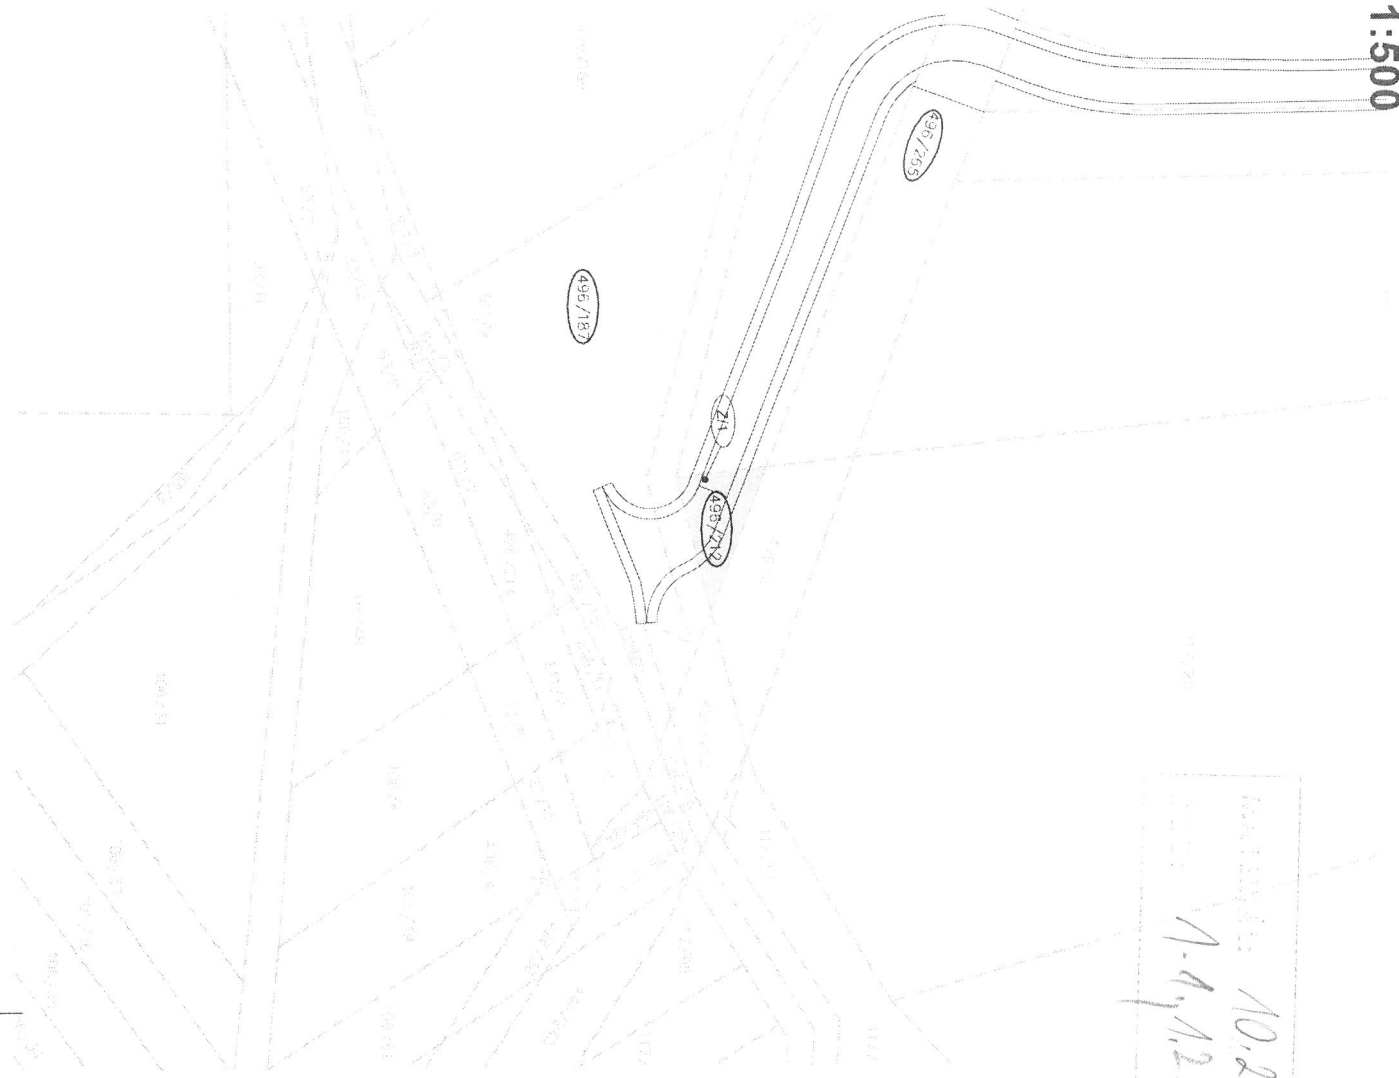


MAJITEL: 10.2.  
1.4.12.2.1.

## LEGENDA

- štvorcík hranice parcel -dle KN
- okružník hranice parcel -dle KN
- okružník označení dotčených pozemků stavbou
- okružník trvalý zábor stavbou (plocha k okupu)

Ozn. Položky záboru	Číslo parcely	Katastrální území	Druh pozemku	Výměra pozemku (m <sup>2</sup> )	Zábor stavbou (m <sup>2</sup> )	Vlastník
Z/1	496/212	Řimnice	Orná půda	58	58	Zemědělské družstvo Haňovice, č. p. 18, 78321 Haňovice

ZÁBOROVÝ ELABORÁT NA POZEMKU P.Č. 496/212 V RÁMCI STAVBY "CYKLOSTEZKY OLOMOUCKÉHO KRAJE 14.2 MITROVICE - NOVÝ MLÝNY - STARÁ SILNICE"

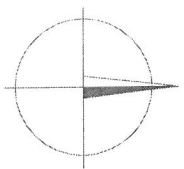

SOUBOROVÝ SYSTÉM - JTSR  
VÝKROVÝ SYSTÉM - BAI P.V.  
PLOCHA STAVAJÍCÍCH INŽENÝRSKÝCH SÍTÍ A INFORMAČNÍ


VYPRACOVAL:	ZODP. PROJEKT:	KRESLIL:	VED. PROJEKCE	NEIL PROJEKT s. r. o. Zadání 428 760 01 Zlín	
Ing. Aleš Trněný	Ing. Karel Kuchař	Ing. Aleš Trněný	Zuzana Kuchařová		
KRAJ: OLOMOUCKÝ		K. Ú.: ŘIMNICE		FORMÁT	A3
STAVEBNÍK: OLOMOUCKÝ KRAJ		DOURAVICE NAD MORAVOU, PÁLONÍN		DATUM	12/2021
AKCE:		CYKLOSTEZKY OLOMOUCKÉHO KRAJE 14.2 MITROVICE - NOVÉ MLÝNY - STARÁ SILNICE		STUPĚŇ	DUSP, PDPs
OBSAH:		ZÁBOROVÝ ELABORÁT p.č. 496/212		ZAKÁZK. ČÍSLO	-/2022
				MĚŘÍTKO:	1:500
				ČÍSLO VÝKRESU	-

# ZÁBOROVÝ ELABORÁT p.č. 117/6 M 1:500

LEGENDA

stov


dvřth

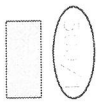

HRANICE PARCEL - DLE KN  
PARCELNI ČÍSLO - DLE KN  
OZNAČENÍ DOTČENÝCH POZEMKŮ STAVBOU  
TRVALÝ ZÁBOR STAVBOU

1. 9. 19. 2. 19. 2. 1

ZÁBOROVÝ ELABORÁT NA POZEMKU P. Č. 117/6 V RÁMCI STAVBY "CYKLOSTEZKY OLOMOUCKÉHO KRAJE 14,2 MITROVICE - NOVÝ MLÝNY - STARÁ SILNICE"						
Ozn.	Číslo parcely	Katastrální území	Druh pozemku	Výměra pozemku (m <sup>2</sup> )	Zábor stavbou (m <sup>2</sup> )	Vlastník
Z/1	117/6	Řimice	Trvalý travní porost	1874	28	Hrubý František, Řimice 22, 78321 Bílá Lhota

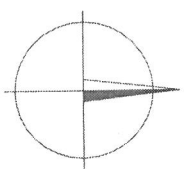

SOUBŘÁDNÝ SYSTÉM: JTSK  
VÝŠKOVÝ SYSTÉM: BeH p.v.  
POLoha: STAVAJÍCÍ INŽENÝRSKÁ SÍŤ JE INFORMATIVNÍ

VYPRACOVAL:	ZODP.PROJEKT:	KRESLIL:	VED.PROJEKCE	NEEL PROJEKT s. r. o. Zarání 428 760 01 Zlín	
Ing. Aleš Trněný	Ing. Karel Kuchař	Ing. Aleš Trněný	Zuzana Kuchařová		
KRAJ: OLOMOUCKÝ			K. Ú.: ŘIMICE	GOUBŘANICE NAJ MORAVOU PALOINÍ	
STAVEBNÍK: OLOMOUCKÝ KRAJ					
AKCE: CYKLOSTEZKY OLOMOUCKÉHO KRAJE 14,2 MITROVICE - NOVÉ MLÝNY - STARÁ SILNICE					
OBSAH:			ZÁBOROVÝ ELABORÁT p.č. 117/6	MĚŘÍTKO: 1:500	ČÍSLO VÝKRESU -
FORMÁT			A3	DATUM	
STUPĚŇ			DUSP, PDPS	ZAKÁŽK. ČÍSLO	
			-/2022		



# ZÁBOROVÝ ELABORÁT p.č. 117/11 M 1:500

## LEGENDA


stav

novit

HRANICE PARCEL-DLE KN  
PARCELNI ČÍSLO-DLE KN  
OZNAČENÍ DOTYČNÝCH POZEMKŮ STAVBU  
TRVALÝ ZÁBOR STAVBU (PLOCHA K OKUPU)

10.2.  
11.12.2021

ZÁBOROVÝ ELABORÁT NA POZEMKU P.Č. 117/11 V RÁMCI STAVBY "CYKLOSTEZKY OLOMOUCKÉHO KRAJE 14.2 MITROVICE - NOVÝ MLÝŇNÝ - STARÁ SILNICE"						
Ozn.	Číslo katastrální parcely	Druh pozemku	Výměra pozemku (m <sup>2</sup> )	Zábor stavbou (m <sup>2</sup> )	Vlastník	
Z/1	117/11	Římnice	689	96	Opletal Květoslav, Červená Lhota 10, 78321 Bílá Lhota	

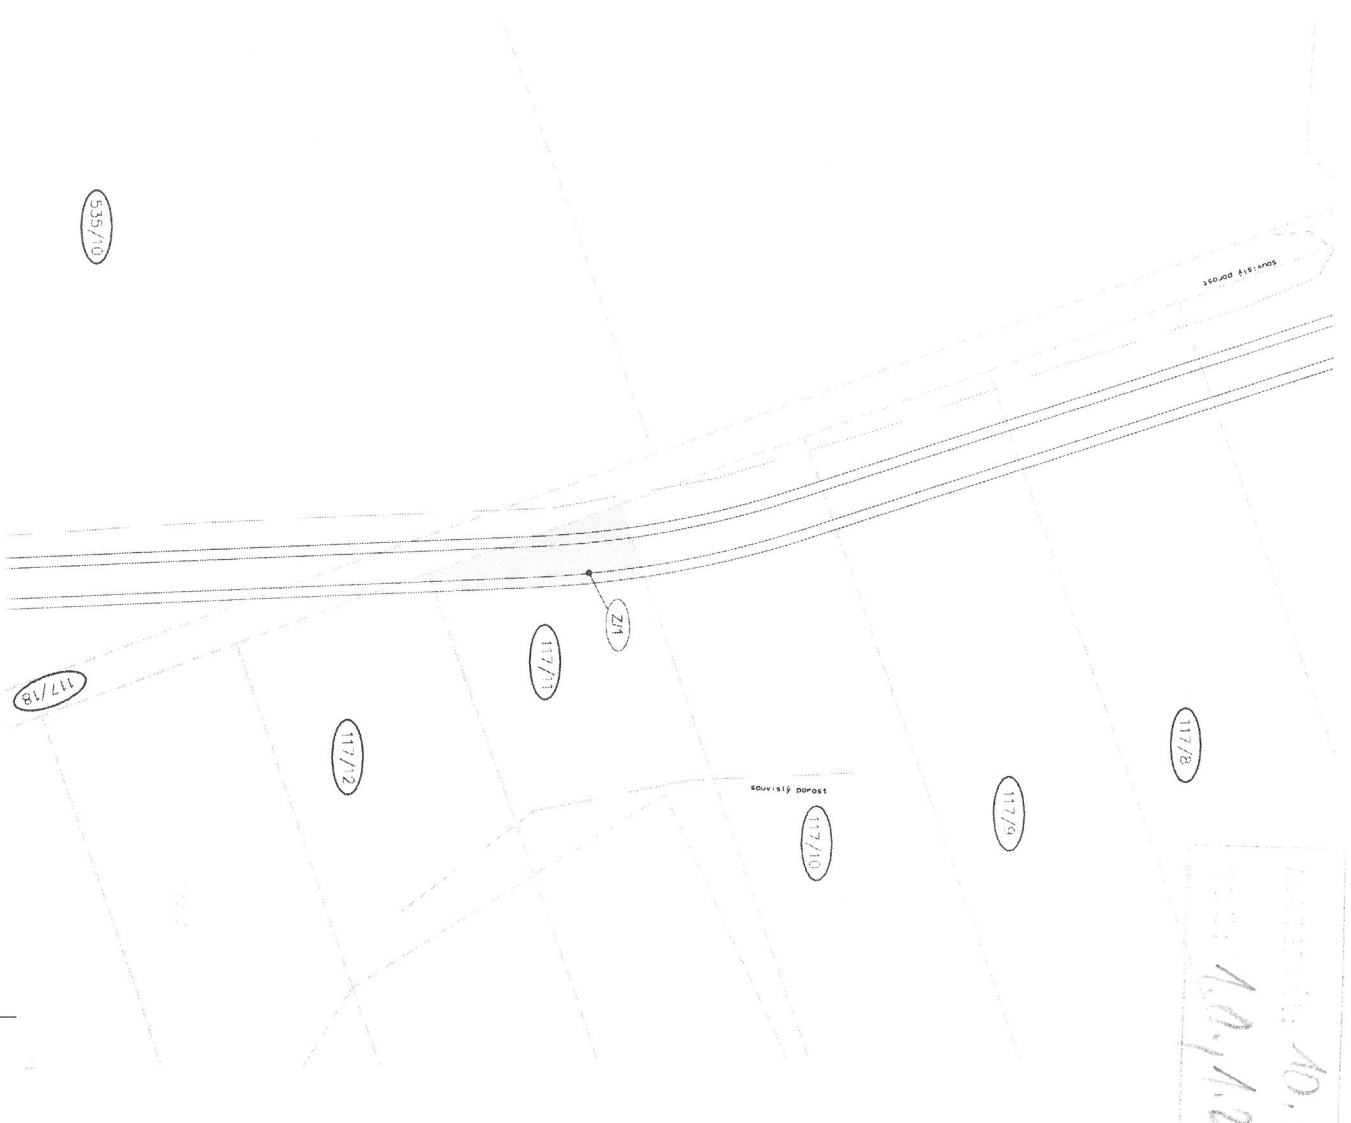

REGULAČNÍ SYSTÉM: JTSK  
VÝKONOVÝ SYSTÉM: B01, B02  
PŮDŇA: STAVBOVÝCH INŽENÝRSKÝCH SÍTÍ A: INFORMACE

VYPRACOVAL:	ZODP.PROJEKT:	KRESLIL:	VED.PROJEKCE	NELL PROJEKT s.r.o. Zarání 428 760 01 Zlín	
Ing. Aleš Trněný	Ing. Karel Kuchař	Ing. Aleš Trněný	Zuzana Kuchařová		
KRAJ: OLOMOUCKÝ		K. Ú.: DOUBRAVICE NAD MORAVOU, PÁLONÍN		FORMÁT	A3
STAVEBNÍK: OLOMOUCKÝ KRAJ				DATUM	12/2021
AKCE:		CYKLOSTEZKY OLOMOUCKÉHO KRAJE 14.2 MITROVICE - NOVÉ MLÝŇNÝ - STARÁ SILNICE		STUPĚŇ	DUSP, PDPS
				ZAKÁZK. ČÍSLO	-/2022
OBSAH:		ZÁBOROVÝ ELABORÁT p.č. 117/11		MEŘÍTKO:	1:500
					ČÍSLO VYKRESU



# ZÁBOROVÝ ELABORÁT p.č. 586, 614 M 1:500




## LEGENDA

- stloupek
- novin
- hranice parcel-dle KN
- parcelní číslo-dle KN
- označení dotčených pozemků stavbou
- trvalý zábor stavbou

### ZÁBOROVÝ ELABORÁT NA POZEMCÍCH P.Č. 586 a 614 V RÁMCI STAVBY "CYKLOSTEZKY OLOMOUCKÉHO KRAJE 14.2 MITROVICE - NOVÝ MLÝNY - STARÁ SILNICE"

Ozn. Položky záboru	Číslo parcely	Katastrální území	Druh pozemku	Výměra pozemku (m <sup>2</sup> )	Zábor stavbou (m <sup>2</sup> )	Vlastník
Z/1	586	Doubravice nad Moravou	Zastavěná plocha a nádvoří	5580	154	Česká republika Povodí Moravy, s.p., Dřevařská 932/11, Veverří, 60200 Brno
Z/2	614	Doubravice nad Moravou	Zastavěná plocha a nádvoří	137	30	Česká republika Povodí Moravy, s.p., Dřevařská 932/11, Veverří, 60200 Brno

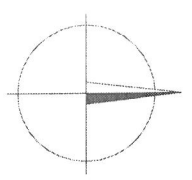

SOUŘADNOSTNÝ SYSTÉM: JTSK  
VÝŠKOVÝ SYSTÉM: Bená P  
POLoha: STAVBOVÝCH NÁČERŮ: PRŮMĚRNÁ

VYPRACOVAL:	ZODP. PROJEKT:	KRESLIL:	VED. PROJEKCE	NEEL PROJEKT s. r. o. Zarání 428 760 01 Zlín	
Ing. Aleš Trměný	Ing. Karel Kuchař	Ing. Aleš Trměný	Zuzana Kucharová		
KRAJ: OLOMOUCKÝ		K. Ú.: DOUBRAVICE NAD MORAVOU PÁLONÍN		FORMÁT	A3
STAVEBNÍK: OLOMOUCKÝ KRAJ				DATUM	12/2021
ARCE:				STUPĚŇ	DUSP, PDPS
CYKLOSTEZKY OLOMOUCKÉHO KRAJE 14.2 MITROVICE - NOVÉ MLÝNY - STARÁ SILNICE				ZAKÁZK. ČÍSLO	-12022
OBSAH:		ZÁBOROVÝ ELABORÁT p.č. 586, 614		MĚŘÍTKO:	1:500
				ČÍSLO VÝKRESU	-




# ZÁBOROVÝ ELABORÁT p.č. 117/46 M 1:500

LEGENDA  
stov návrh

HRANICE PARCEL - DLE KN  
PARCELNI ČÍSLO - DLE KN  
OZNAČENÍ DOTČENÝCH POZEMKŮ STAVBOU  
TRVALÝ ZÁBOR STAVBOU

ZÁBOROVÝ ELABORÁT NA POZEMKU P.Č. 117/46 V RÁMCI STAVBY "CYKLOSTEZKY OLOMOUCKÉHO KRAJE  
14.2 MITROVICE - NOVÝ MLÝNY - STARÁ SILNICE"


Ozn. položky záboru	Číslo parcely	Katastrální území	Druh pozemku	Výměra pozemku (m <sup>2</sup> )	Zábor stavbou (m <sup>2</sup> )	Vlastník
Z/1	117/46	Řimnice	Trvalý travní porost	878	2	Česká republika Státní pozemkový úřad, Husinecká 1024/11a, Žižkov, 13000 Praha 3

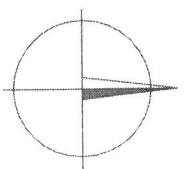

společnostový systém: JTSK  
výškový systém: BeH p.v.  
POLAHA STAVAJÍCÍCH MĚŘENÝCH SÍŤI: A. INFORMATIVNÍ

VYPRACOVAL: Ing. Aleš Trněný	ZODP. PROJEKT: Ing. Karel Kuchař	KRESLIL: Ing. Aleš Trněný	VED. PROJEKCE: Zuzana Kuchařová	NELI PROJEKT s. r. o. Zarání 428 760 01 Zlín	
KRAJ: OLOMOUCKÝ				K. Ú.: Řimnice	
STAVEBNÍK: OLOMOUCKÝ KRAJ				FORMÁT: A3	
AKCE: CYKLOSTEZKY OLOMOUCKÉHO KRAJE 14.2 MITROVICE - NOVÉ MLÝNY - STARÁ SILNICE				DATUM: 12/2021	
OBSAH: ZÁBOROVÝ ELABORÁT p.č. 117/46				STUPĚŇ: DUSP, PDPS	
				ZAKÁZK. ČÍSLO: -/2022	
				MĚŘÍTKO: 1:500	
				ČÍSLO VÝKRESU: -	

# ZÁBOROVÝ ELABORÁT p.č. 117/7 M 1:500

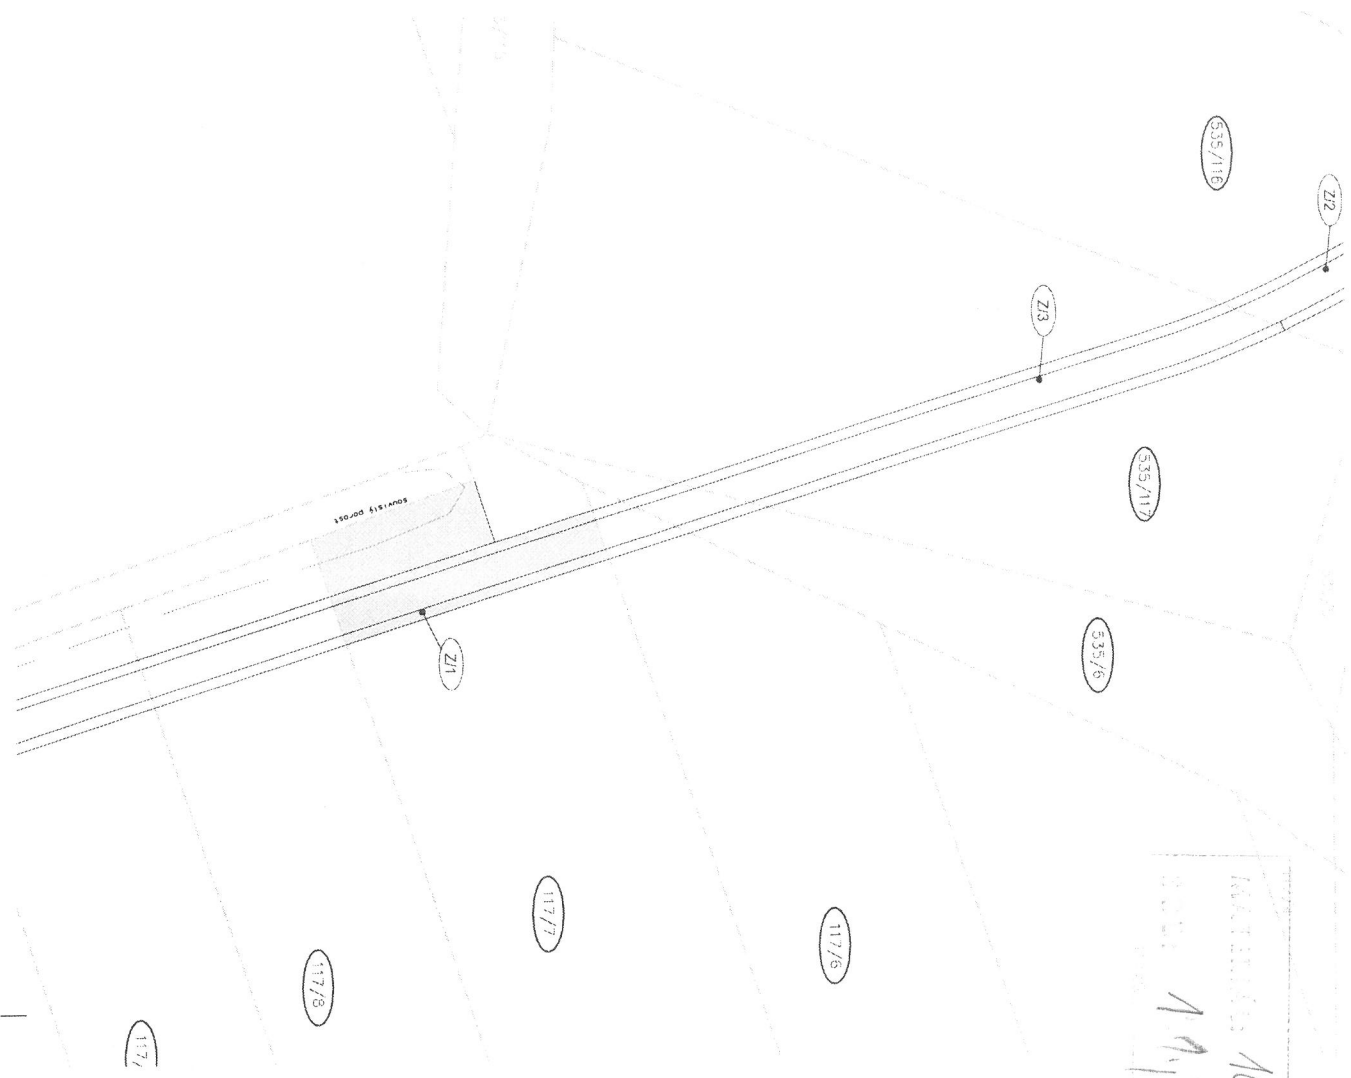

## LEGENDA


- střeva
- návrh
- HRANICE PARCEL-DLE KN
- PARCELNI ČÍSLO-DLE KN
- OZNAČENÍ DOTČENÝCH POZEMKŮ STAVBOU
- TRVALÝ ZÁBOR STAVBOU (PLOCHA K ODKUPU)


ZÁBOROVÝ ELABORÁT NA POZEMKU P.Č. 117/7 V RÁMCI STAVBY "CYKLOSTEZKY OLOMOUCKÉHO KRAJE 14.2 MITROVICE - NOVÝ MLÝNY - STARÁ SILNICE"						
Ozn.	Číslo katastrální parcely	území	Druh pozemku	Výměra pozemku (m <sup>2</sup> )	Zábor stavbou (m <sup>2</sup> )	Vlastník
Z/1	117/7	Řimice	Trvalý travní porost	2174	238	Vítěk Vojtěch, Řimice 50, 78321 Bílá Lhota

SOUBAHOVÝ SYSTÉM JISK  
VÝKROVÝ SYSTÉM "Bílá" v  
PLOCHA STABILIZOVANÝCH SÍŤI JE INFORMOVÁNÍ

VYPRACOVAL:	ZODP.PROJEKT:	KRESLIL:	VED.PROJEKCE
Ing. Aleš Trněný	Ing. Karel Kuchař	Ing. Aleš Trněný	Zuzana Kudrnařová
KRAJ: OLOMOUCKÝ		K.Ú.: ŘIMICE	
STAVEBNÍK: OLOMOUCKÝ KRAJ		POLIBRANICE NAD MORAVOU PÁLONÍN	
AKCE:			
CYKLOSTEZKY OLOMOUCKÉHO KRAJE 14.2 MITROVICE - NOVÉ MLÝNY - STARÁ SILNICE			
OBSAH:		ZÁBOROVÝ ELABORÁT p.č. 117/7	
MĚŘÍTKO:		1:500	
ČÍSLO VÝKRESU		-	

NELL PROJEKT s. r. o.  
Zařetí 428  
760 01 Zlín

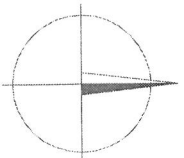

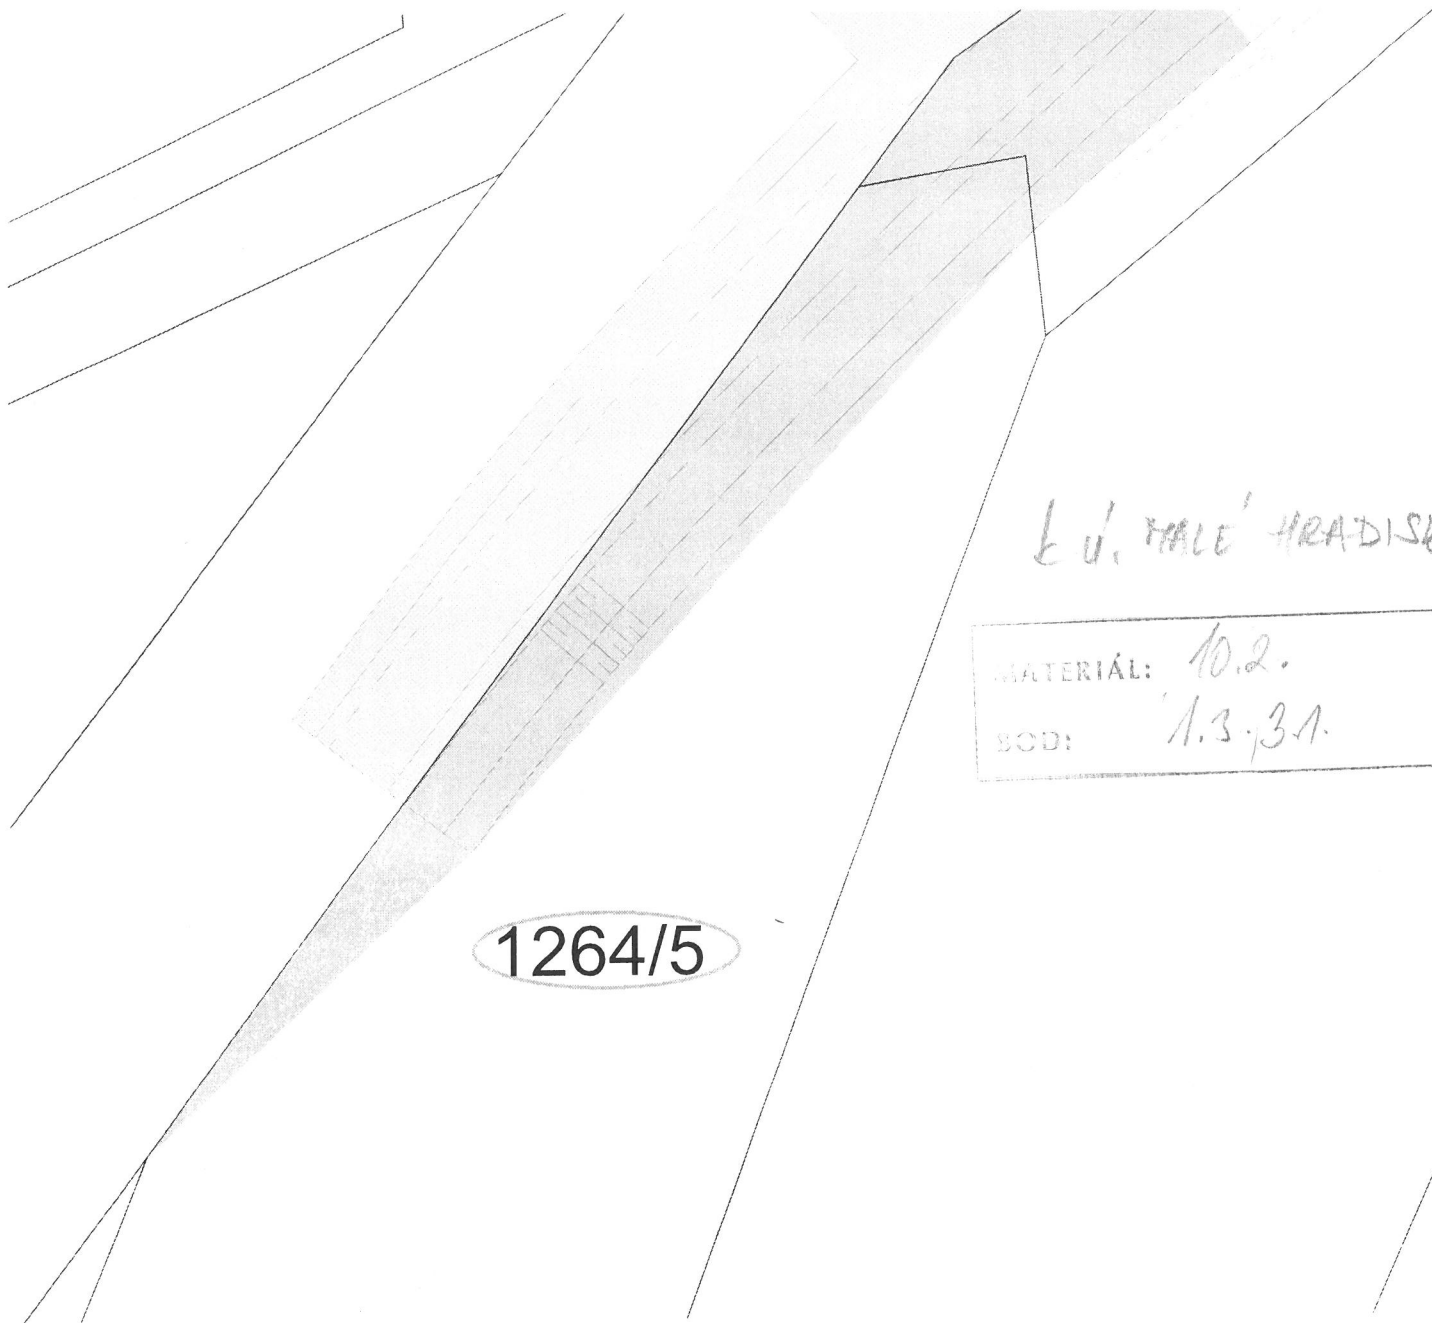


L.Ú. MALÉ HRADISKO


MATERIÁL: 10.2.  
 BOD: 1.3.3.1.

1264/5

**LEGENDA:**

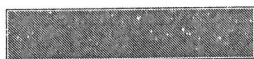

TRVALÝ ZÁBOR - VÝKUP

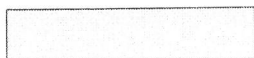

TRVALÝ ZÁBOR - BEZ VÝKUPU



DOČASNÝ ZÁBOR DO 1 ROKU



VĚCNÉ BŘEMENO



KATASTRÁLNÍ HRANICE




# K.ú. Prostějov

MATERIÁL:

10.2.

BOD:

N.v. 12.2

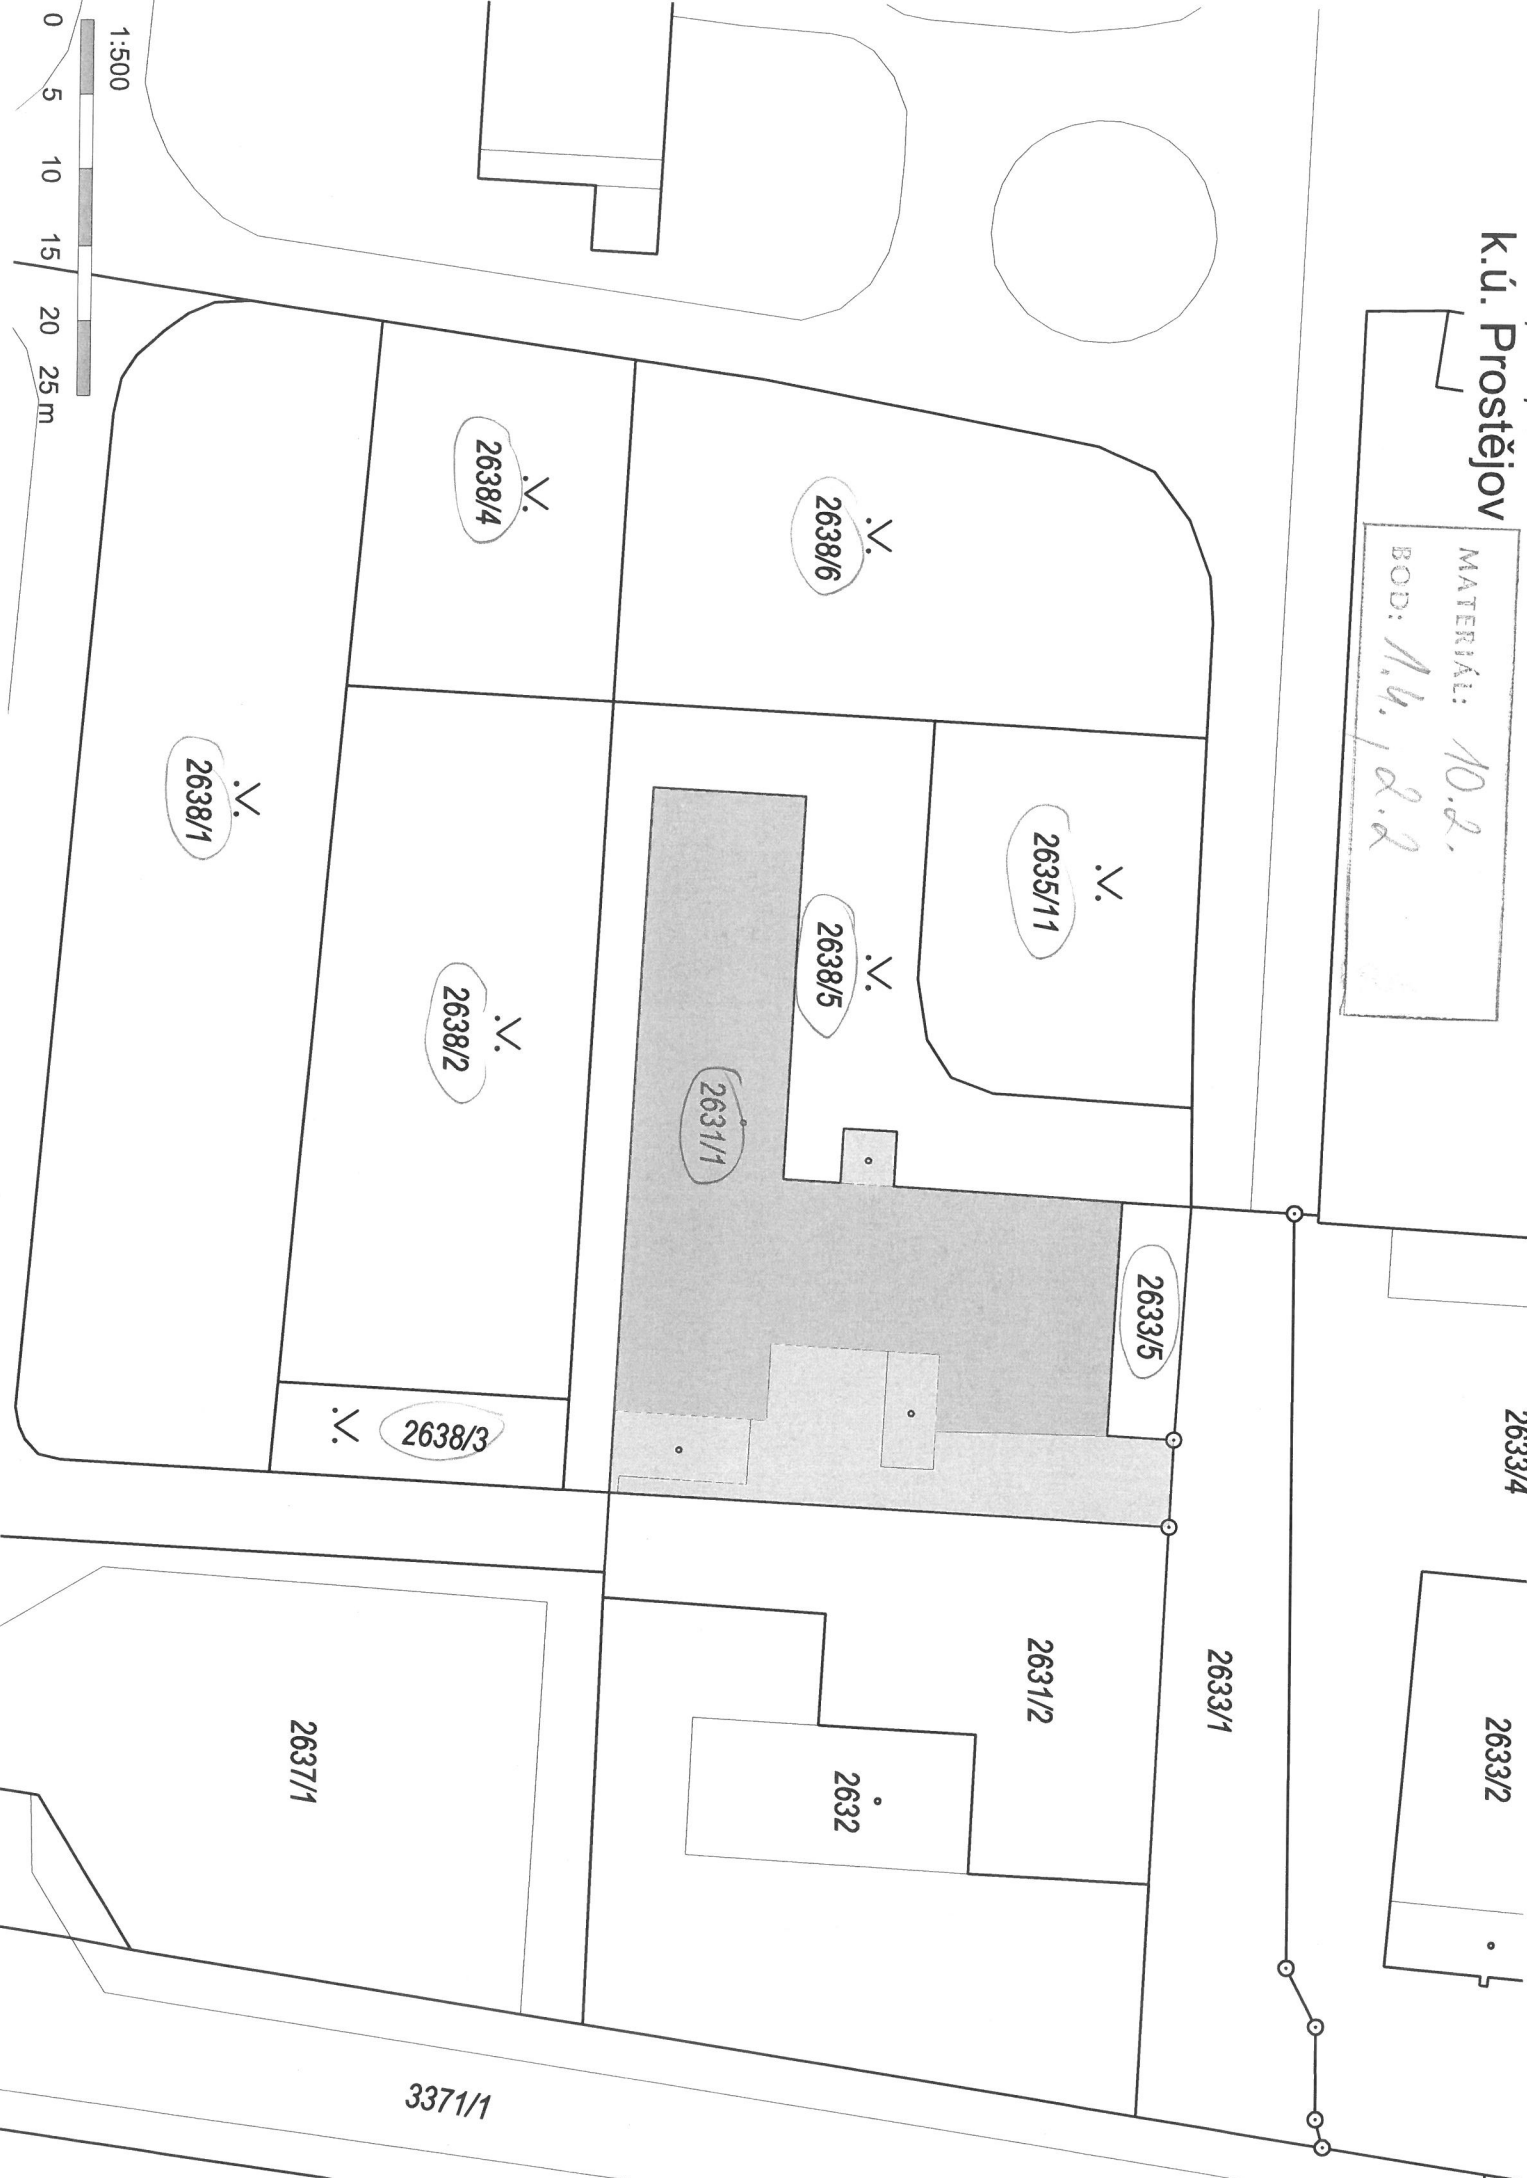

2633/4

2633/2

2633/1

2633/5

2635/11

2631/2

2638/6

2638/5

2632

2631/1

2638/4



2638/2


2638/3

2638/1


2637/1

3371/1

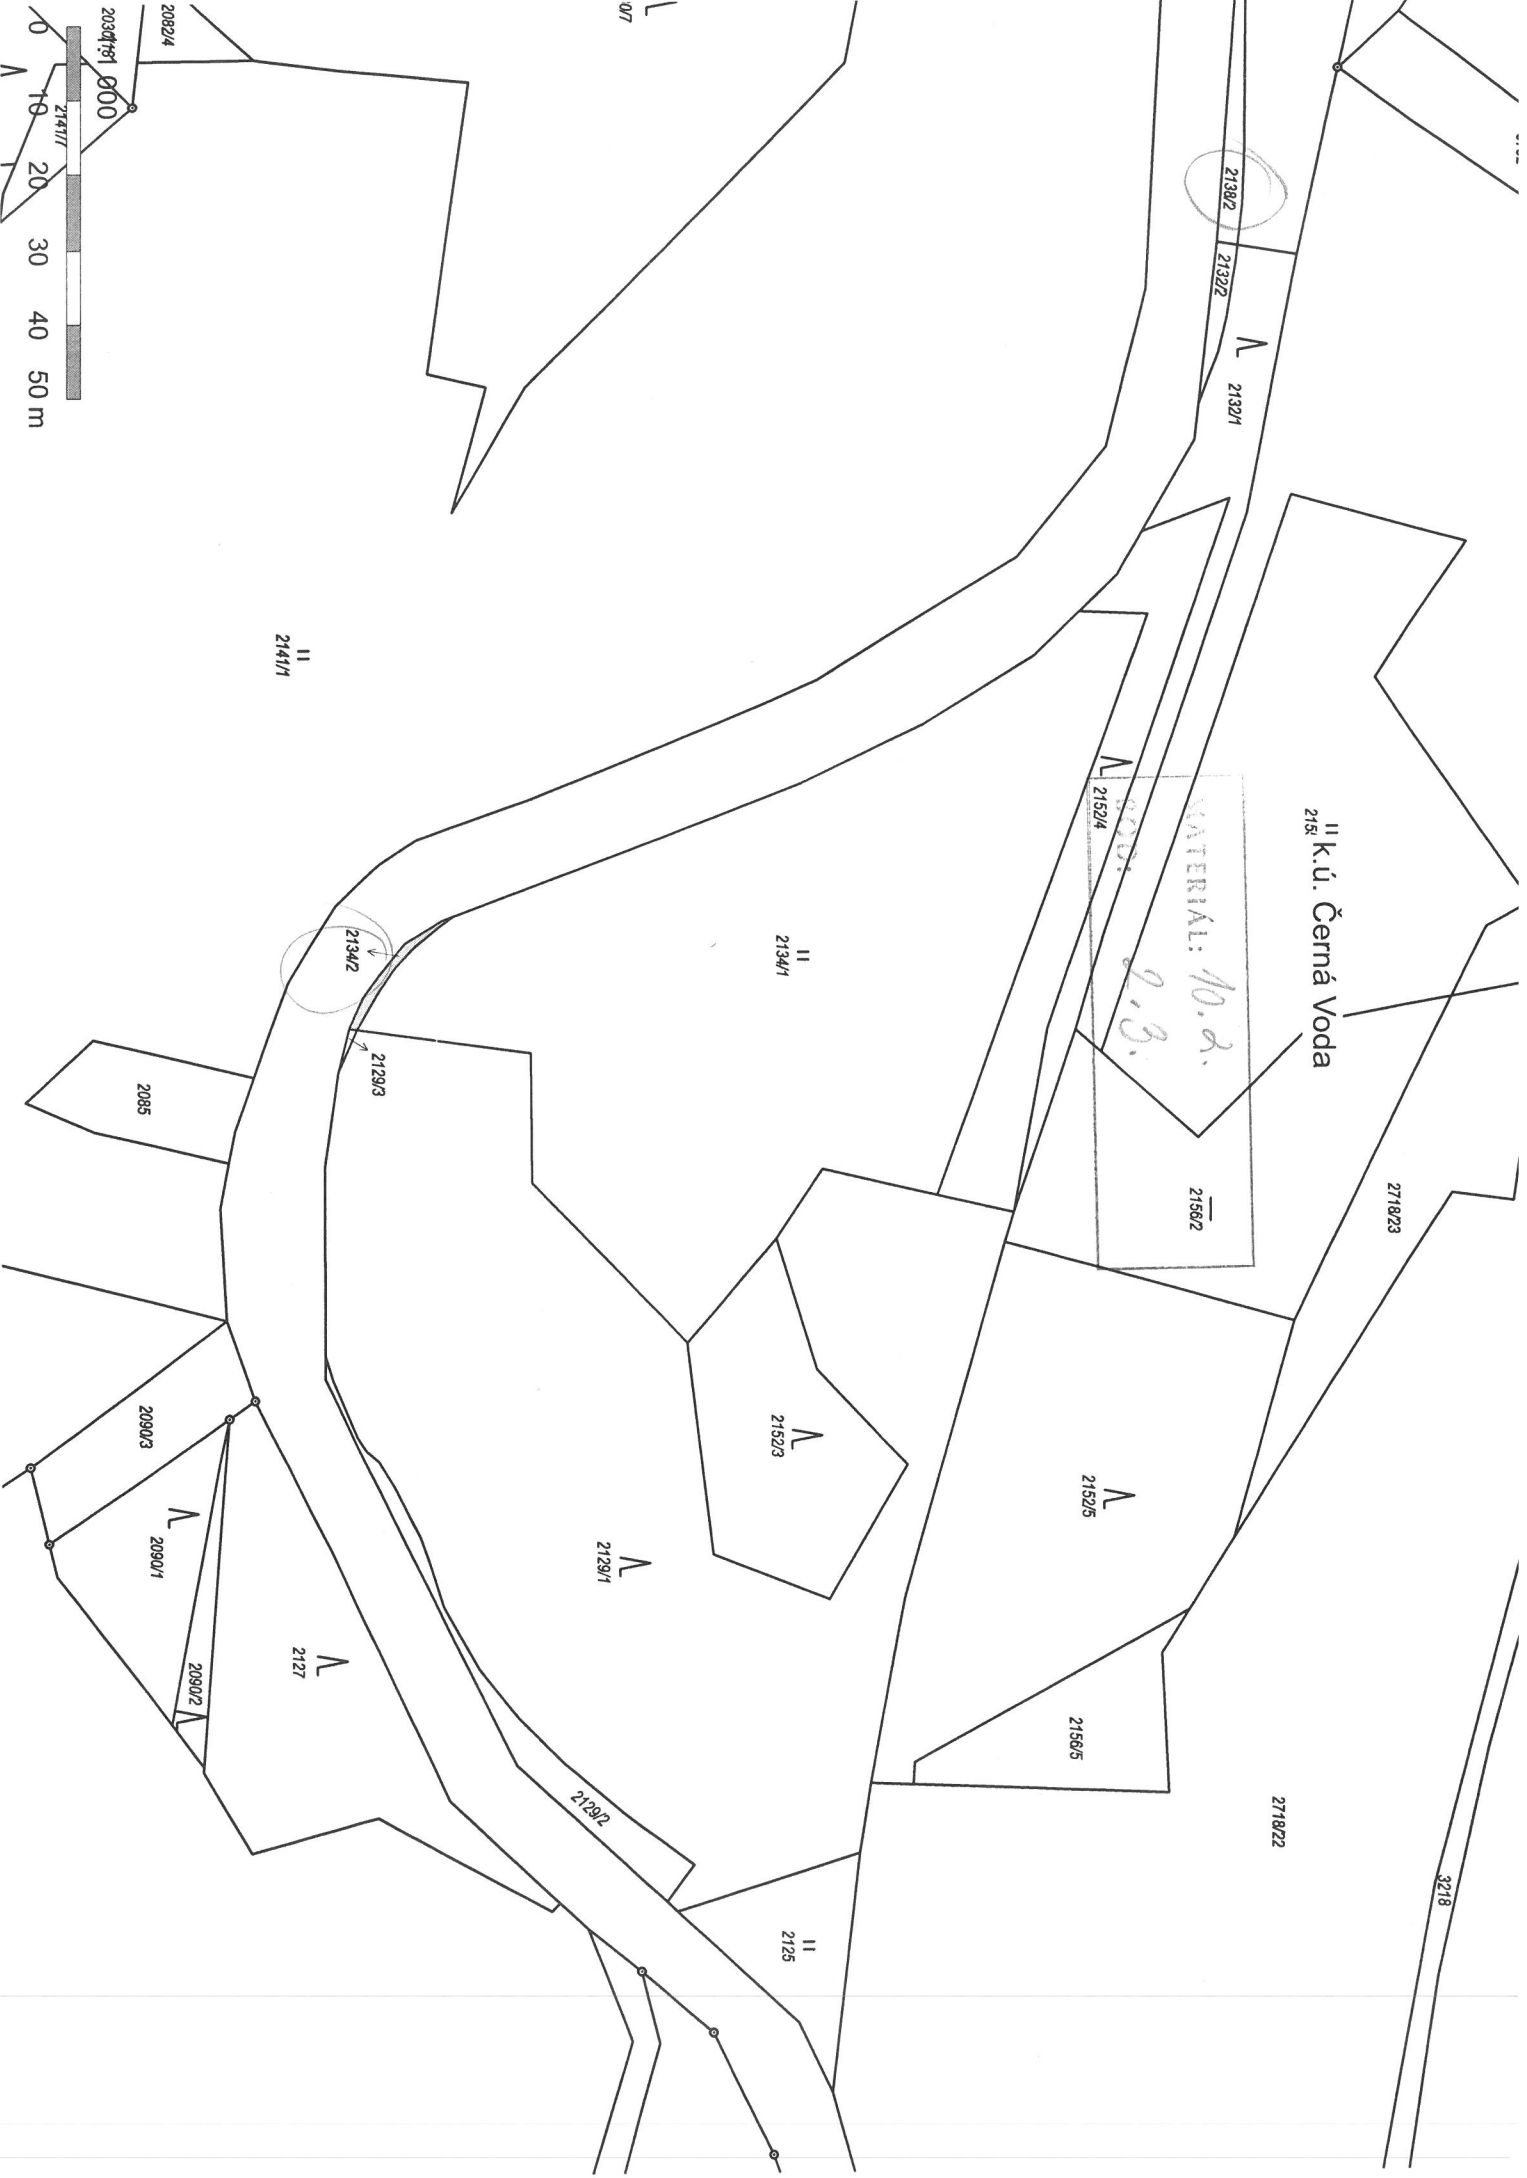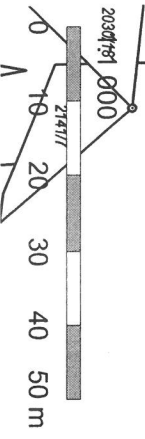


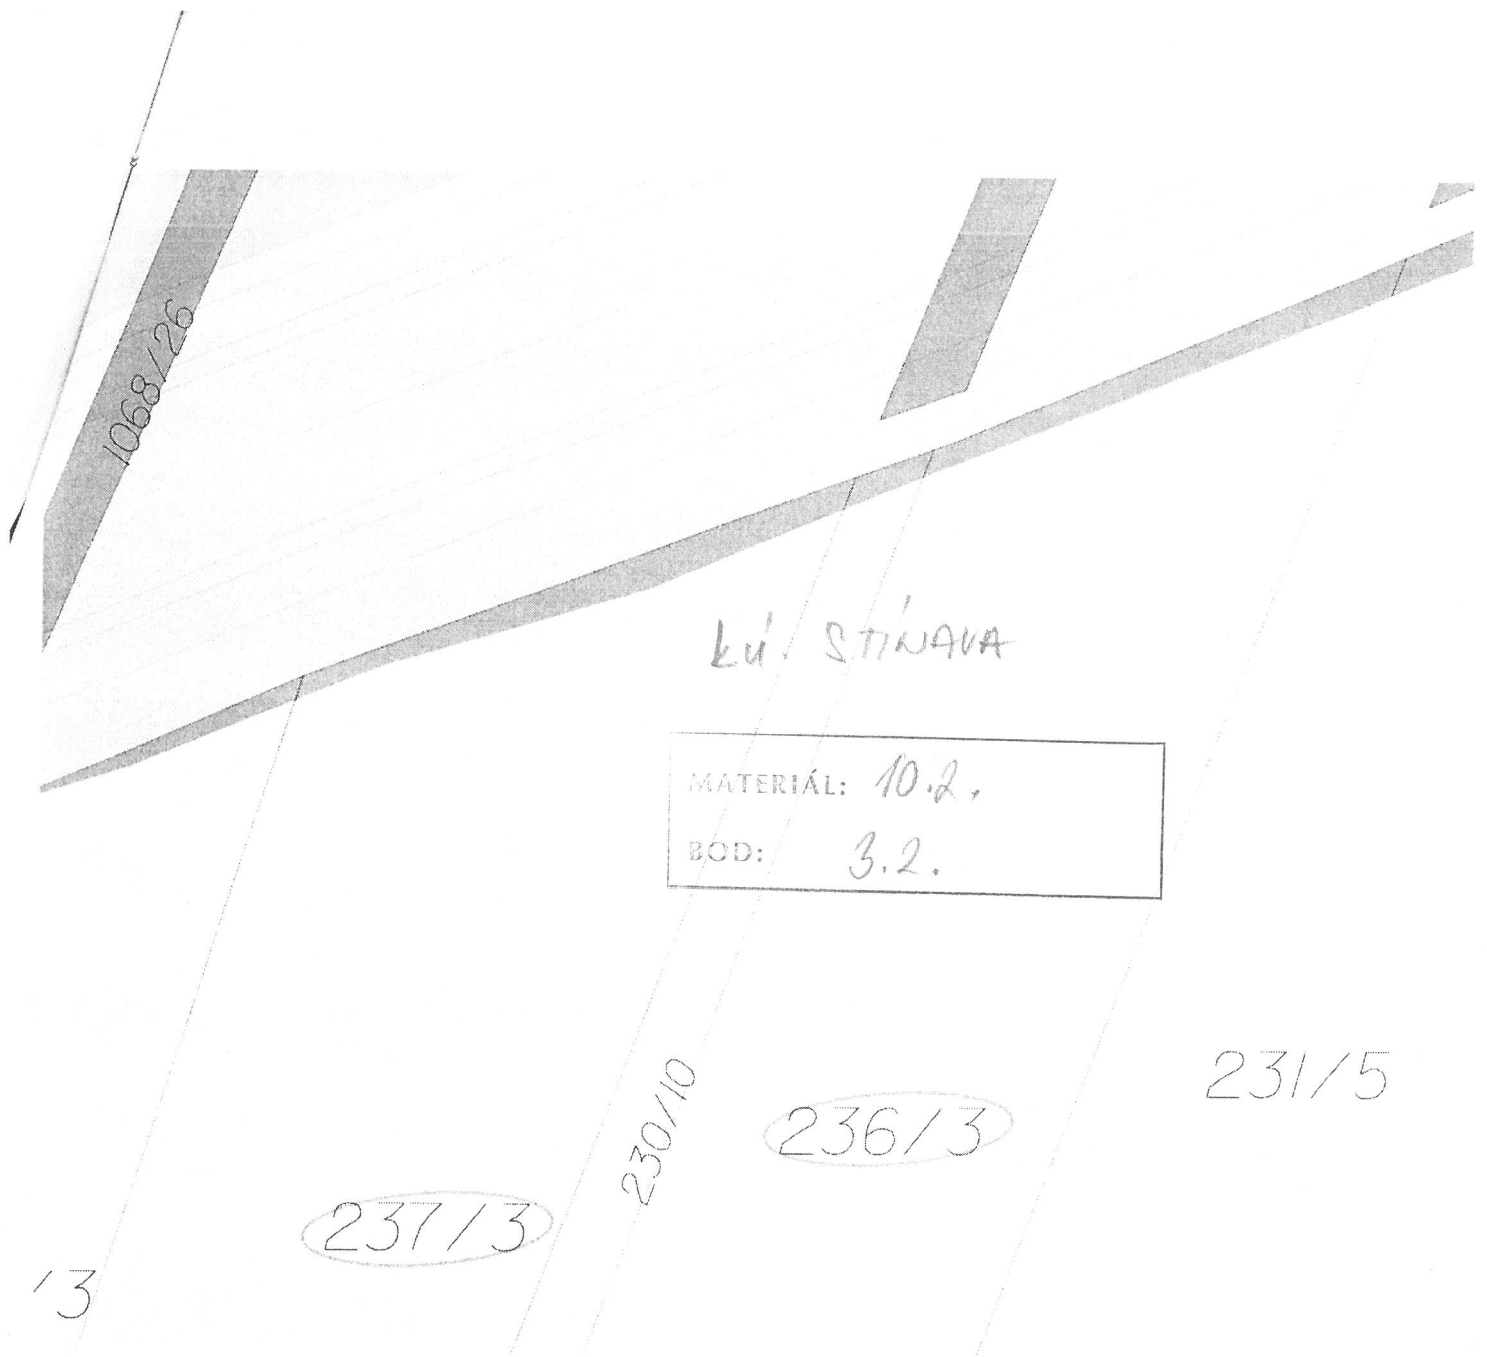


**LEGENDA:**

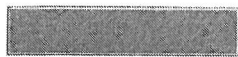

TRVALÝ ZÁBOR - VÝKUP

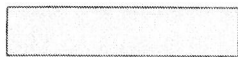

TRVALÝ ZÁBOR - BEZ VÝKUPU

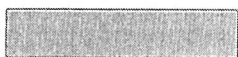

DOČASNÝ ZÁBOR DO 1 ROKU



VĚCNÉ BŘEMENO



KATASTRÁLNÍ HRANICE

