

MORAVSKÁ
143 144 145 146 147 148 149 150




k.ú. Doubravice nad Moravou
BOD: 1.9.1.1.6
MATEŘSKÍ: 10.5

143 144 145 146 147 148 149 150

18

421/5

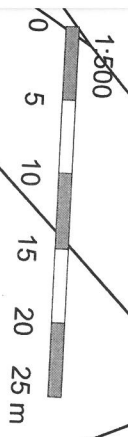

404/5

k.ú. Doubravice nad Moravou

MATERIAL: M. J.
BOD: 14.12.

186

189

188

404/13

162

164

404/12

158

156

157

157

155

167

154

152


150

15

1196


k.ú. Doubravice nad Moravou

MATERIAL: 10.5
 11
 488: 1.1.12

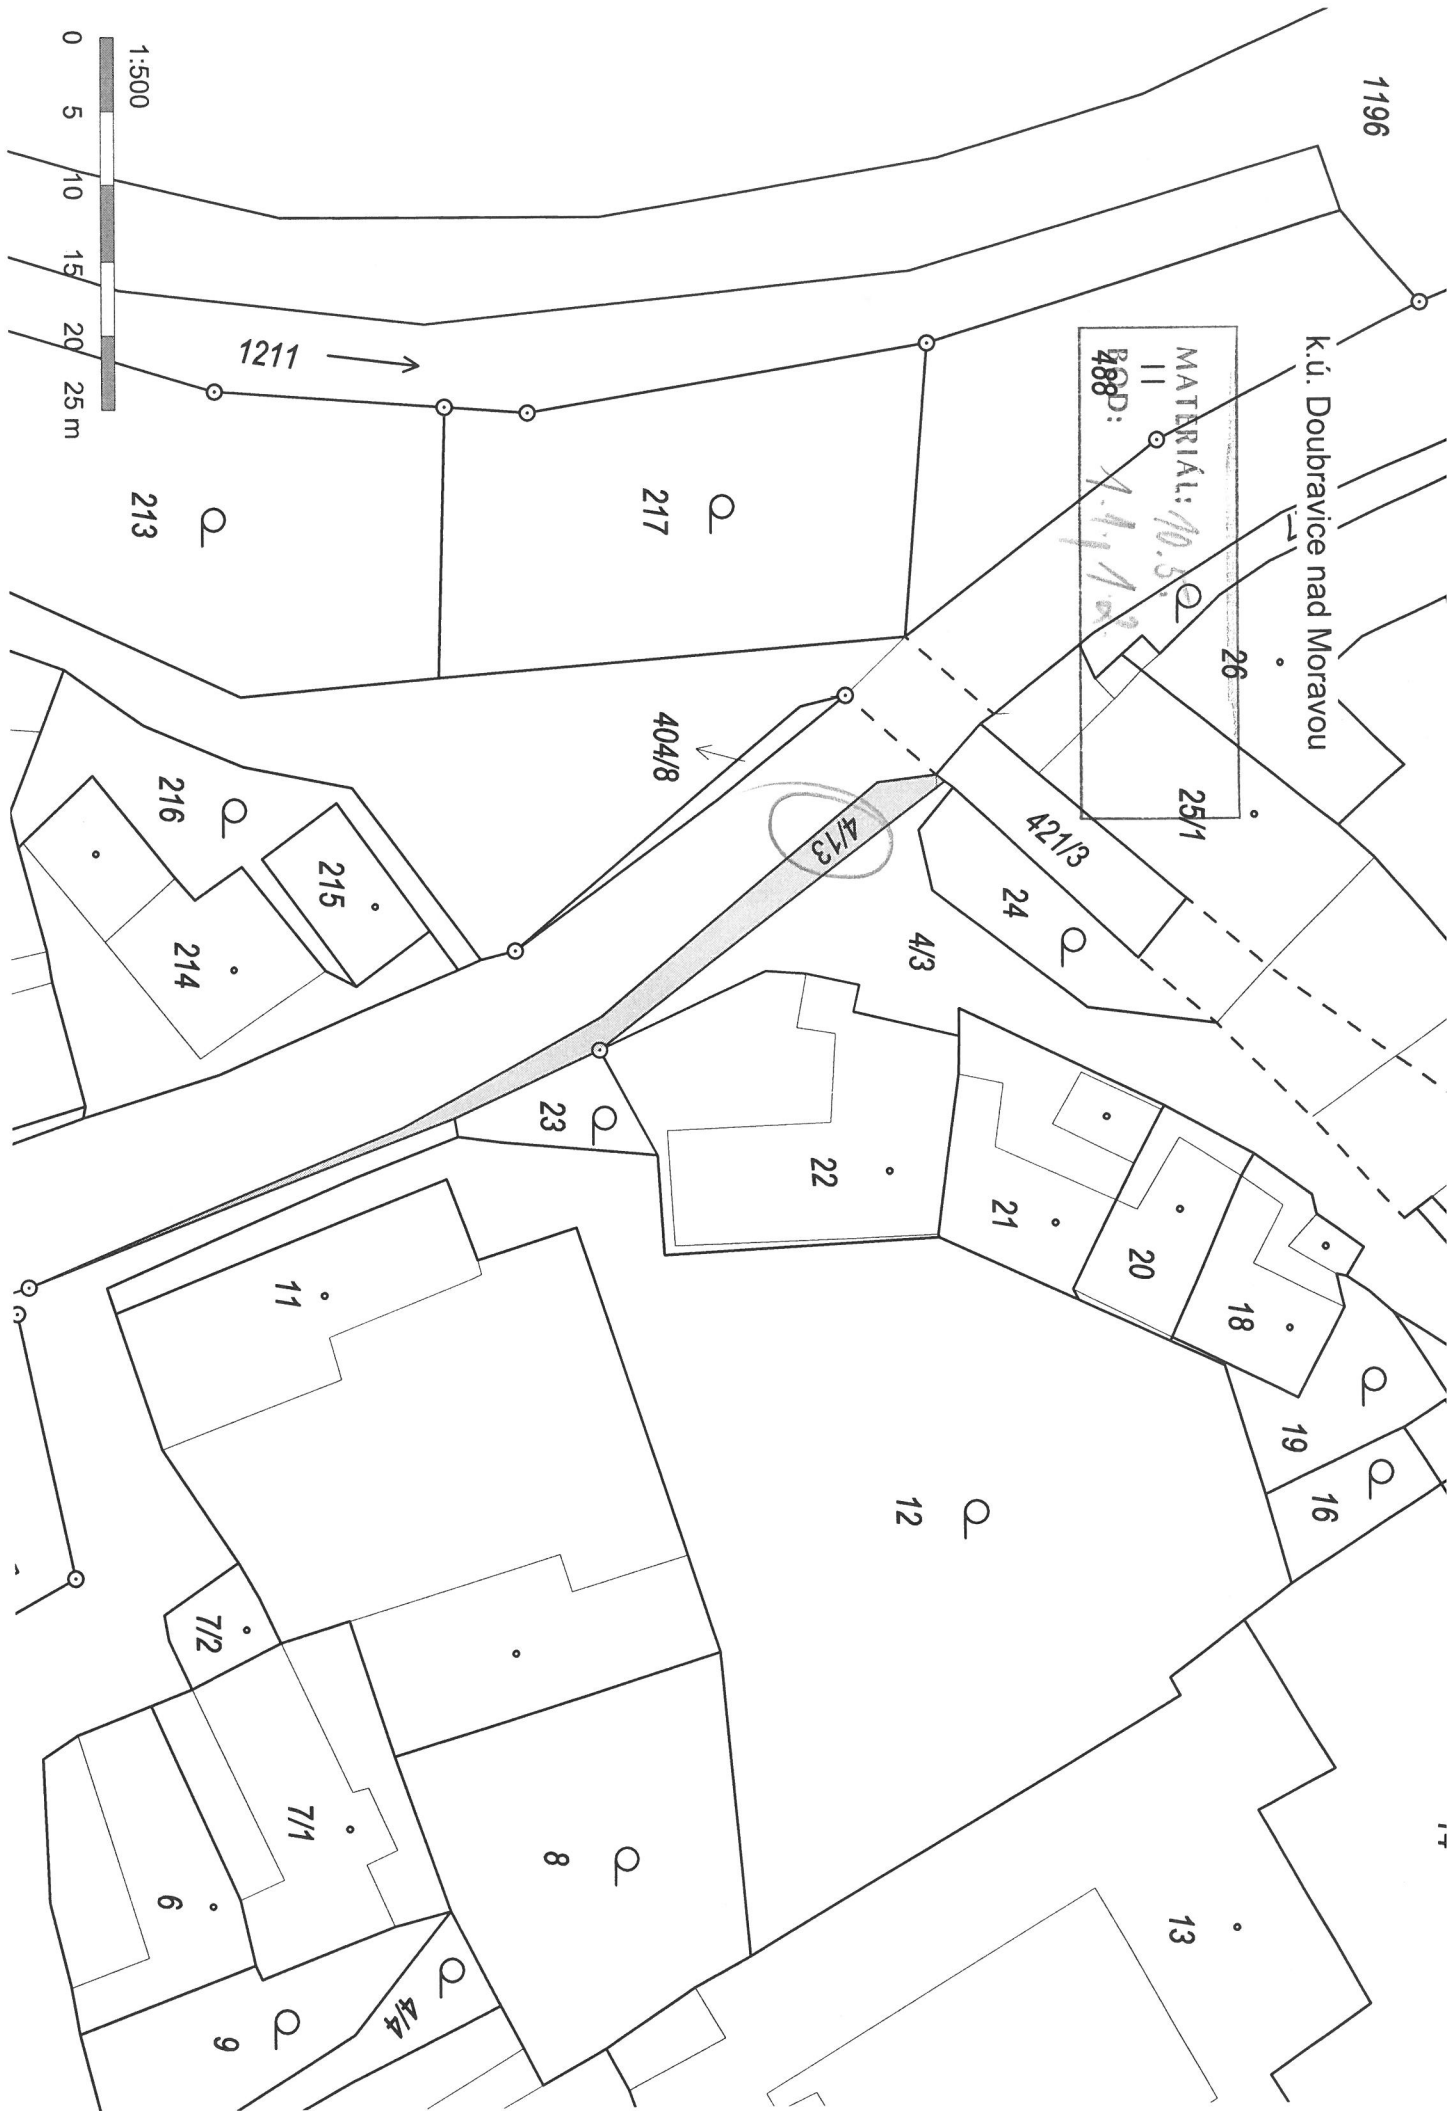




MATERIÁL: 105,
BOD: 1.3, 1.4.

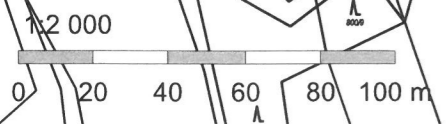

Lu' Hrabecov

Stavba: Rozšíření silnice
 číslo poz. Souřadnice pro zápis do KN X kód kv. Podmínka

K.0. Nova ulice (1710717)
 1. 548301.30 1121050.29 3
 2. 548306.03 1121044.63 3
 3. 548307.25 1121047.96 3
 4. 548311.31 1121049.66 3
 5. 548333.92 1121050.38 3
 6. 548365.92 1121050.75 3
 7. 548323.31 1121050.77 3
 8. 548303.29 1121050.19 3

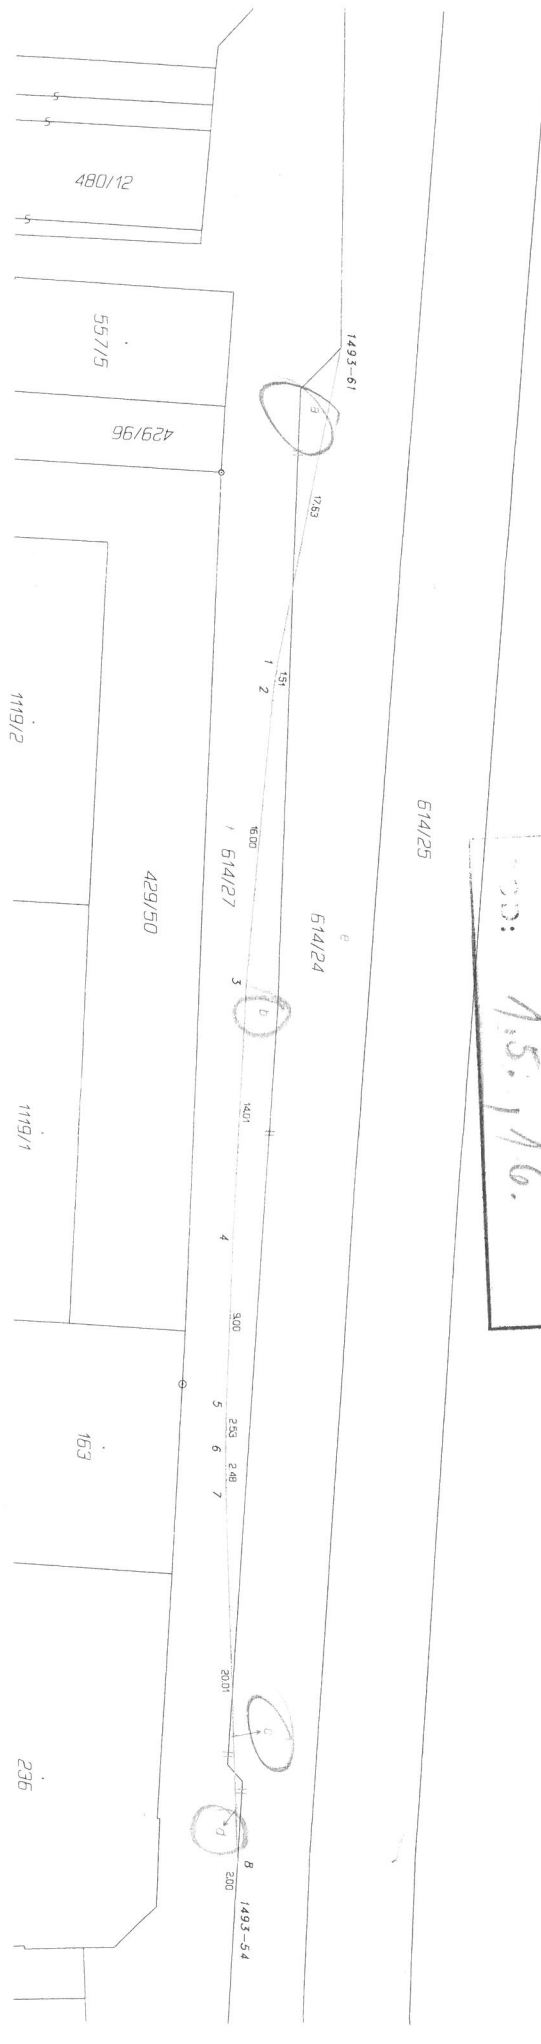

Handwritten notes:
 1. Plocha výhledu: 105
 2. Plocha výhledu: 116
 K.0. NOVA ULICE

VÝKAZ DOSAVIDNÍHO A NOVEHO STAVU ÚDAJŮ KATASTRU NEMOVITOSTI								
Druhovní parcelní číslo	Výměra parcely parc. číslo	Druh zastav. parc. číslo	Druh zastav. parc. číslo	Výměra parcely parc. číslo	Druh zastav. parc. číslo	Druh zastav. parc. číslo	Nový stav	
							Druh zastav. parc. číslo	Výměra parcely parc. číslo
514/24	301	49	514/24	311	09	2	514/24	8564
514/27	16	96	514/27	16	26	0	514/27	8564
	47	35		47	35			10001

GEOMETRICKÝ PLAN
 Dle zákona č. 146/2001 Sb., o katastru nemovitostí v České republice ve znění pozdějších předpisů

Geometrický plán č. 146/2001 Sb., o katastru nemovitostí v České republice ve znění pozdějších předpisů

Ing. Verla Česková

11.4.2022

19.4.2022

15.9.2022

31.10.2022


518/95



k.u. ZAKŮVKA


702/3

7.

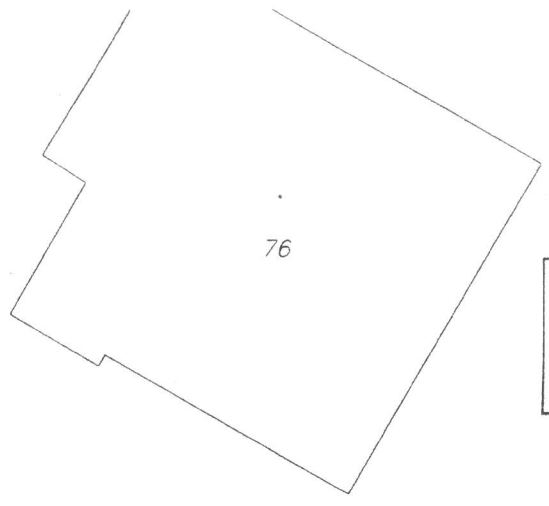

76

MATERIÁL: 10,5.
BOD: 728/2 1,4, 1,8.

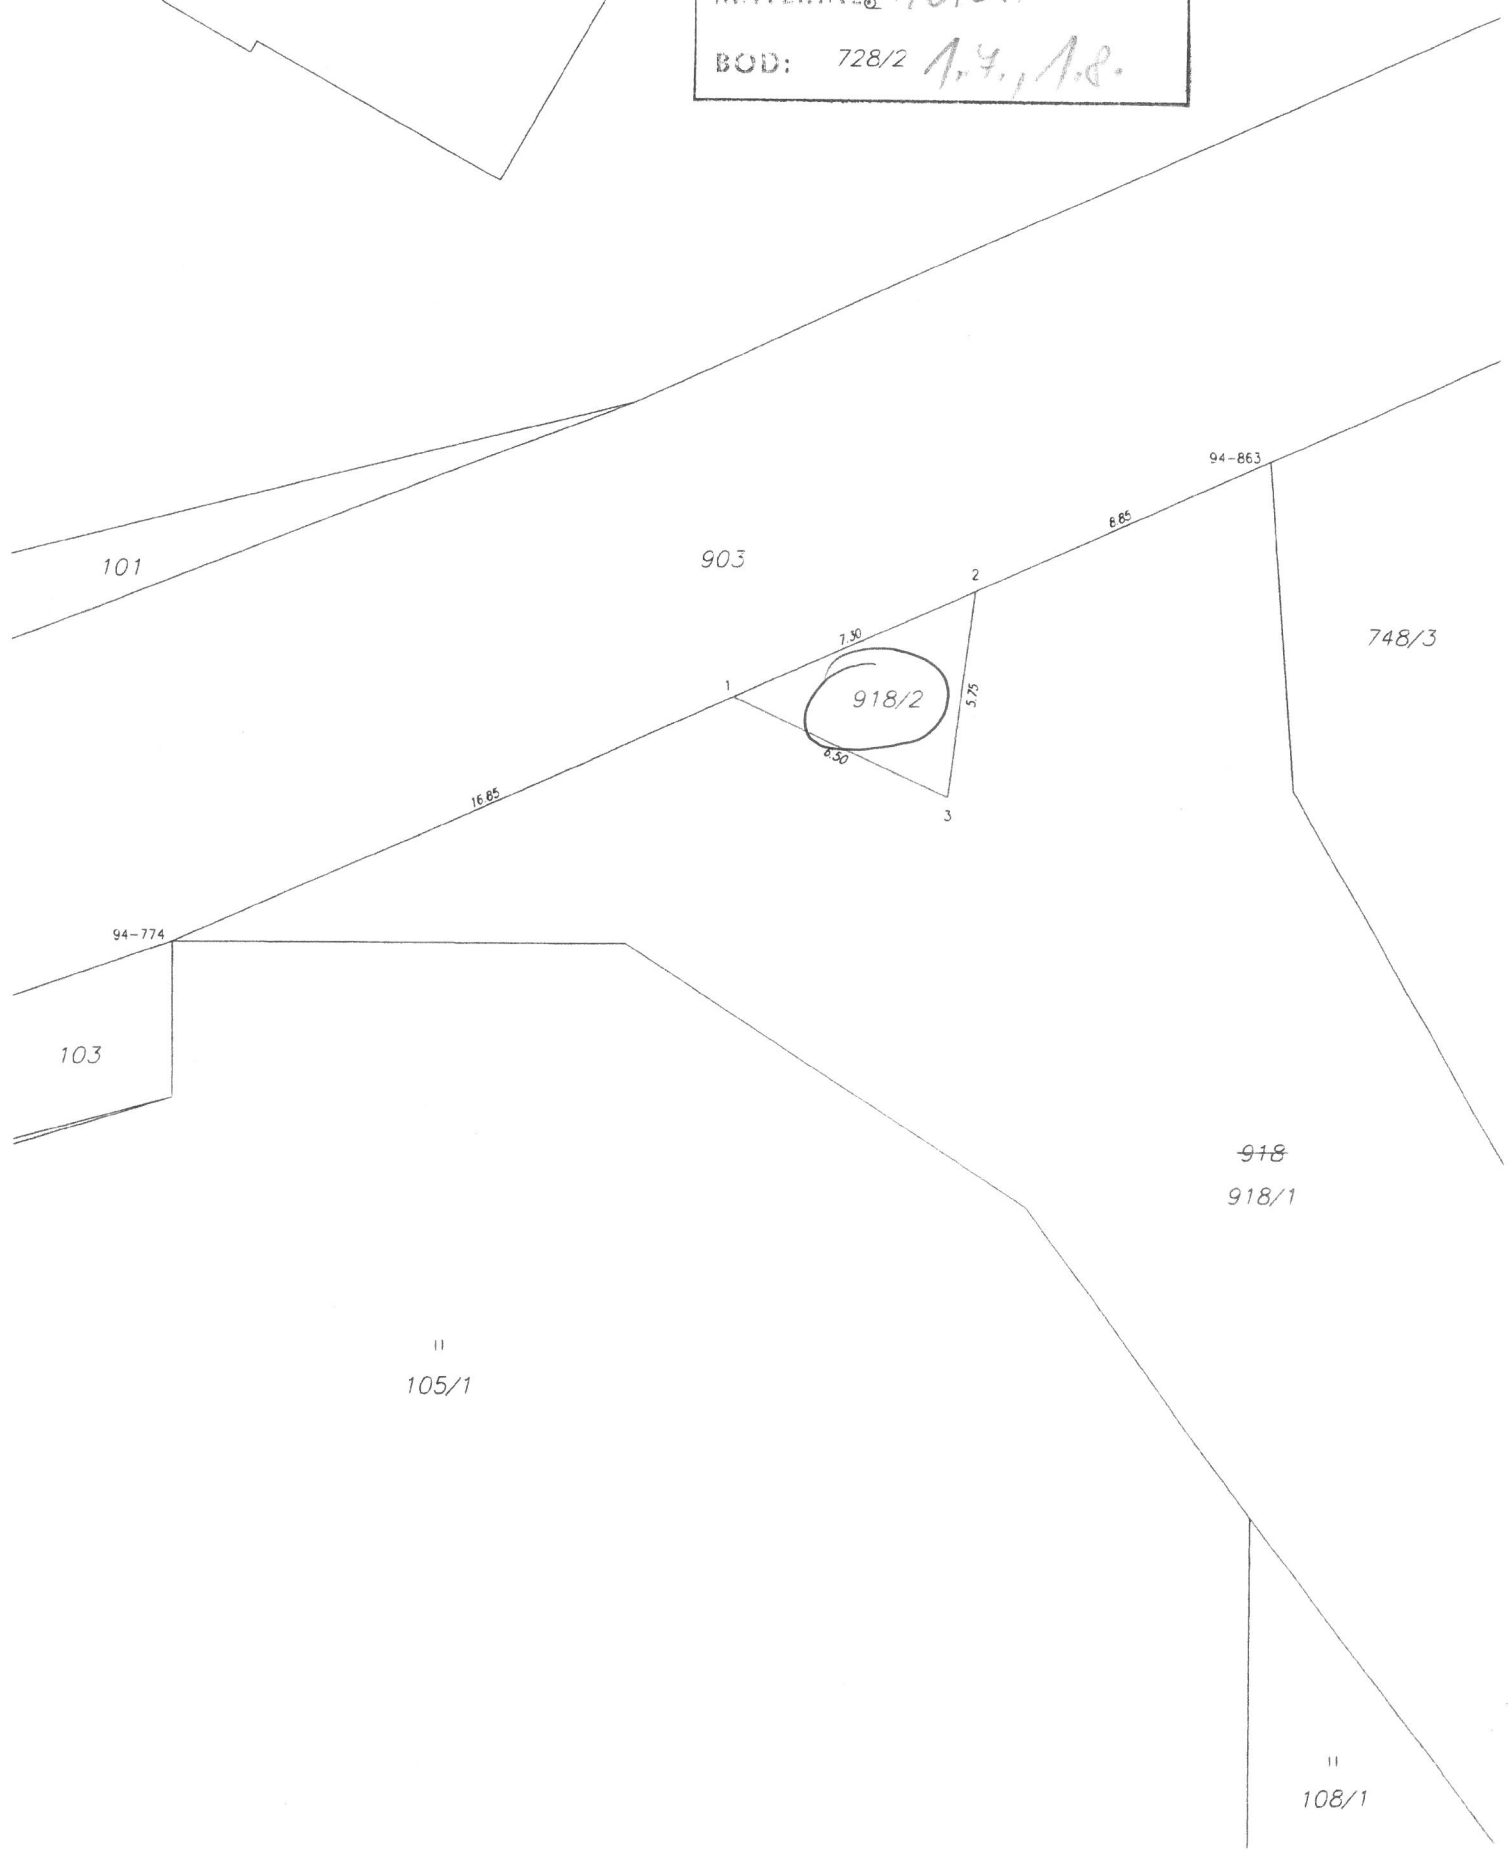

101

903

94-863

6,85

748/3

7,30

918/2

6,50

3

16,85

94-774

103

918

918/1

105/1

108/1

k.ú. Rakúvka

MATERIÁL: 10.5.

BOD: 1.3.18.8.

338/182

44


315/2

315/3



316/3

313/4

315/1

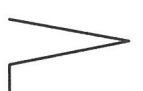

1:250

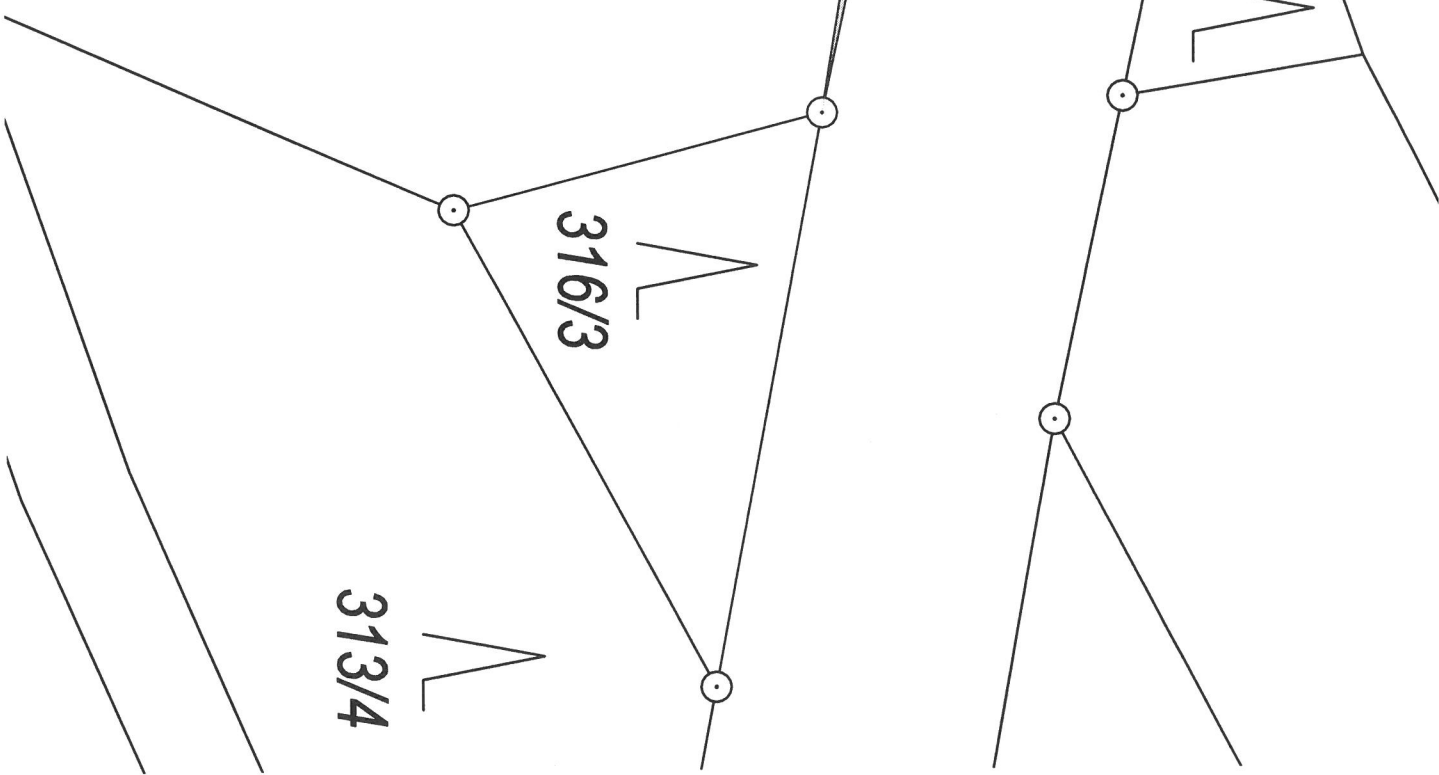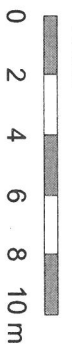

1



K.ú. LUDMÍROV

MATERIÁL: 10.5. .
 BOD: 1.9. 1.10.

163-186
 1471/5

1471/10

1471/6

391/2
 K.ú. Kladky
 K.ú. Ludmírov
 1368
 1806
 392
 393/2
 1344

1393/4
 1370/2
 1371
 1373/2
 74
 1378/2
 1470
 75
 1567/10
 199-1
 1567/1
 1567/9
 1567/5
 12
 173-1071
 77/1
 77/2
 1352/2
 1567/2
 f

24 10.71 27 8.98 28 10.84 29 6.63 30 6.98 31 5.44 32 5.42 33 5.52 34 4.98 35 5.53 37 7.85 37 6.57 45.04 45.99 12


1806
 221-1
 1471/1
 173-796
 1345
 173-817
 1349/1
 78/4
 78/3
 78/5
 78/1
 78/2
 1349/2
 1352/1
 1351
 77/1
 77/2
 1352/2
 1475/1
 1473
 1475/2
 1340/2
 1343/3
 1476
 79
 1348
 1346/1

K.Ú. LUBNĚŘOV

MATERIÁL: 10.5.
BOD: 1.9., 1.10



1

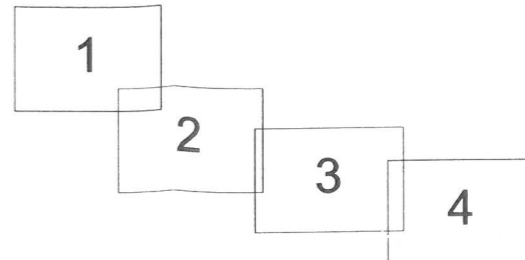

K. U. KLADKY
 MATERIAL: 10.5.
 BOD: 1.11.12.



k.v. KLADKY

MATERIAL: 10.5.
BOD: 1.11., 1.12.


3



kv. KLADKY
MATERIÁL: 10.5.
DOD: 1.11.19.2.

1


klad listů

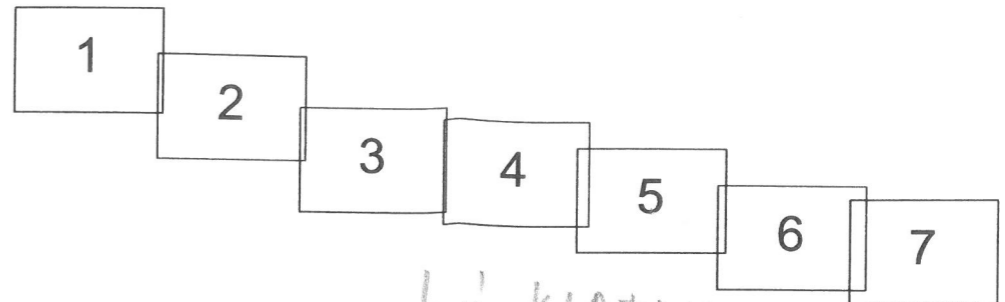

ku kladky

1261/1

MATERIÁL: 10.5.
 BOD: A.M., 1.12,

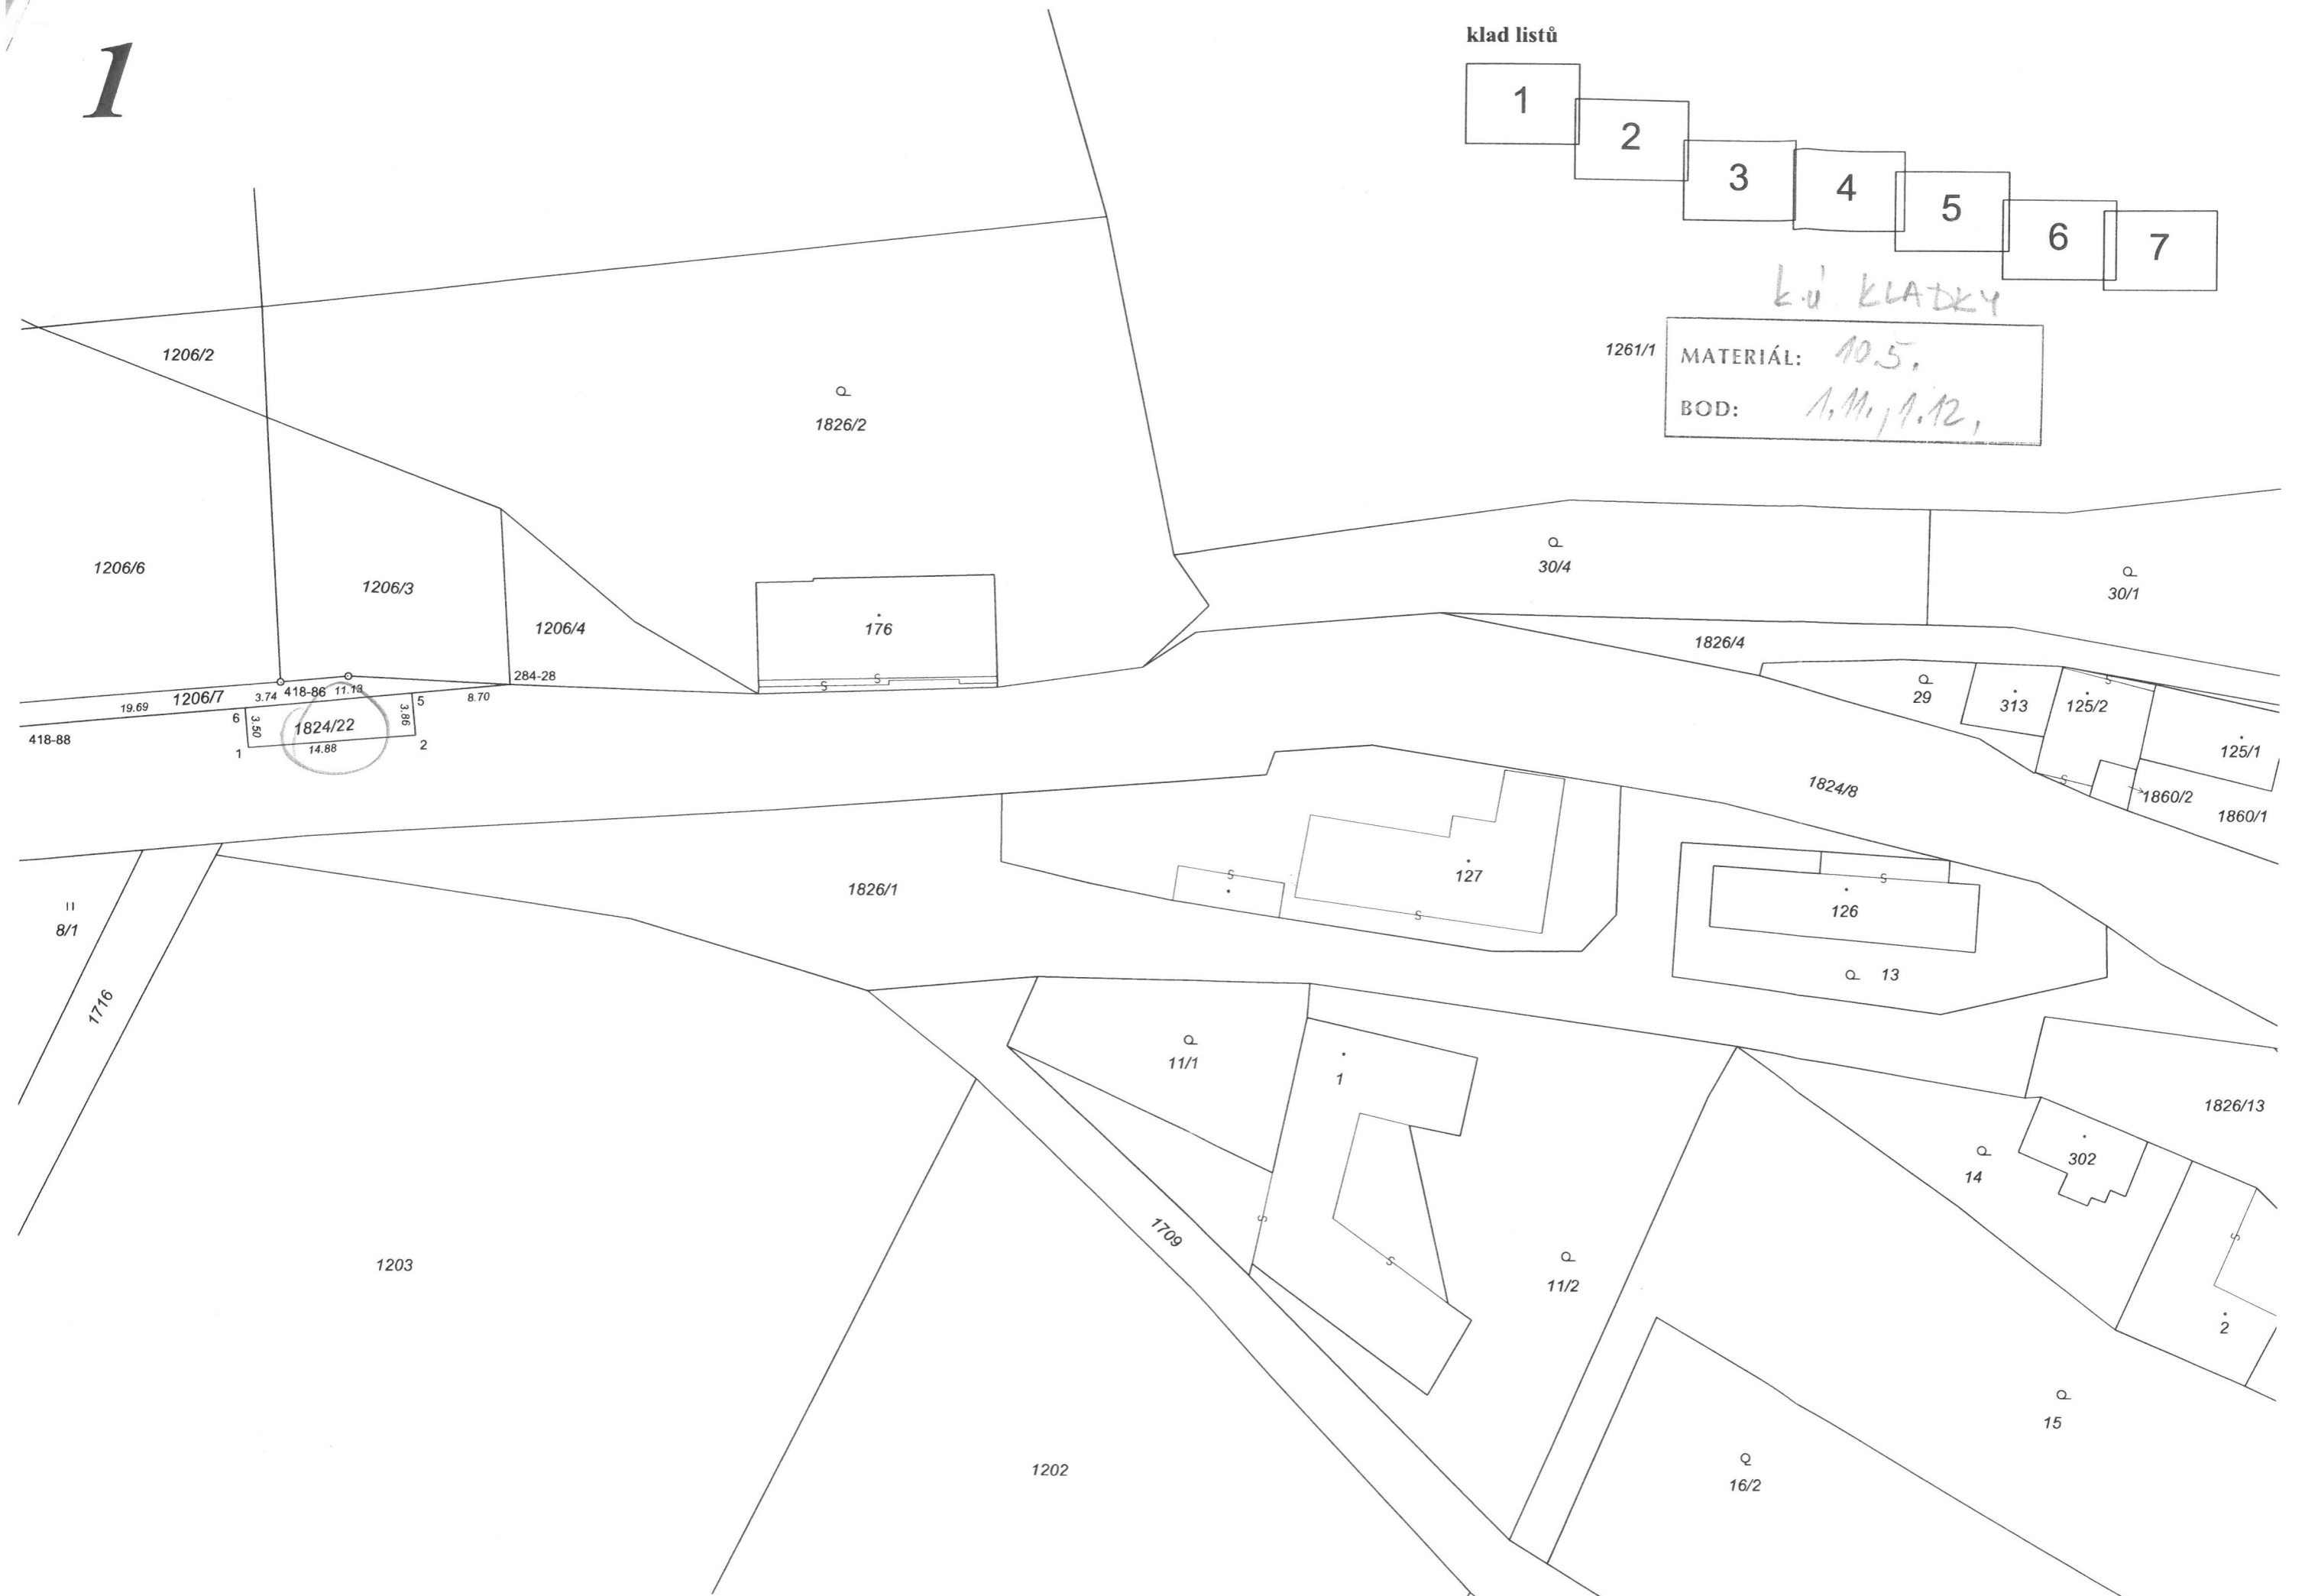

č. u. KLADKY
MATERIAL: 10.5.
BOD: 1.11., 1.12.



125/1

1860/1

1826/13

2

327

1826/14

1711

1198

Q 28/1

Q 28/2

Q 20

19

17

18/1

Q 18/2

Q 27

Q 21

1826/22

4/3

Q 43

124/1

Q 33

Q 32

Q 26

Q 34

Q 25

5

Q 24

418-62

1824/24

418-60

Q 22

1826/17

18/3

1826/19

Q 23

1906

Q 44

II 35/2

123/2

Q 35/1

1272/18

123/1

Q 36

1298/7

II 54/1

II 54/3

Q 53/1

167

Q 37

1826/4

189

1826/8

122

Q 38

1824/8

Q 41/3

156

Q 41/2

Q 41/1

1827/3

1826/6

8/2

8/3

8/1

Q 40

1826/12

1826/7

Q 49

197 198

11

Q 45

1708/1

287

Q 47/1

Q 48/2

50

12.18

12.67

8

7

10.50

19.38

9

12.76

10

11.90

11

9.91

12

11.40

13

18.66

14

26.82

15

25.90

16

43.86




4

Č. U. KLADKY


MATERIÁL: 10.5,

BOD: 1.11, 1.12

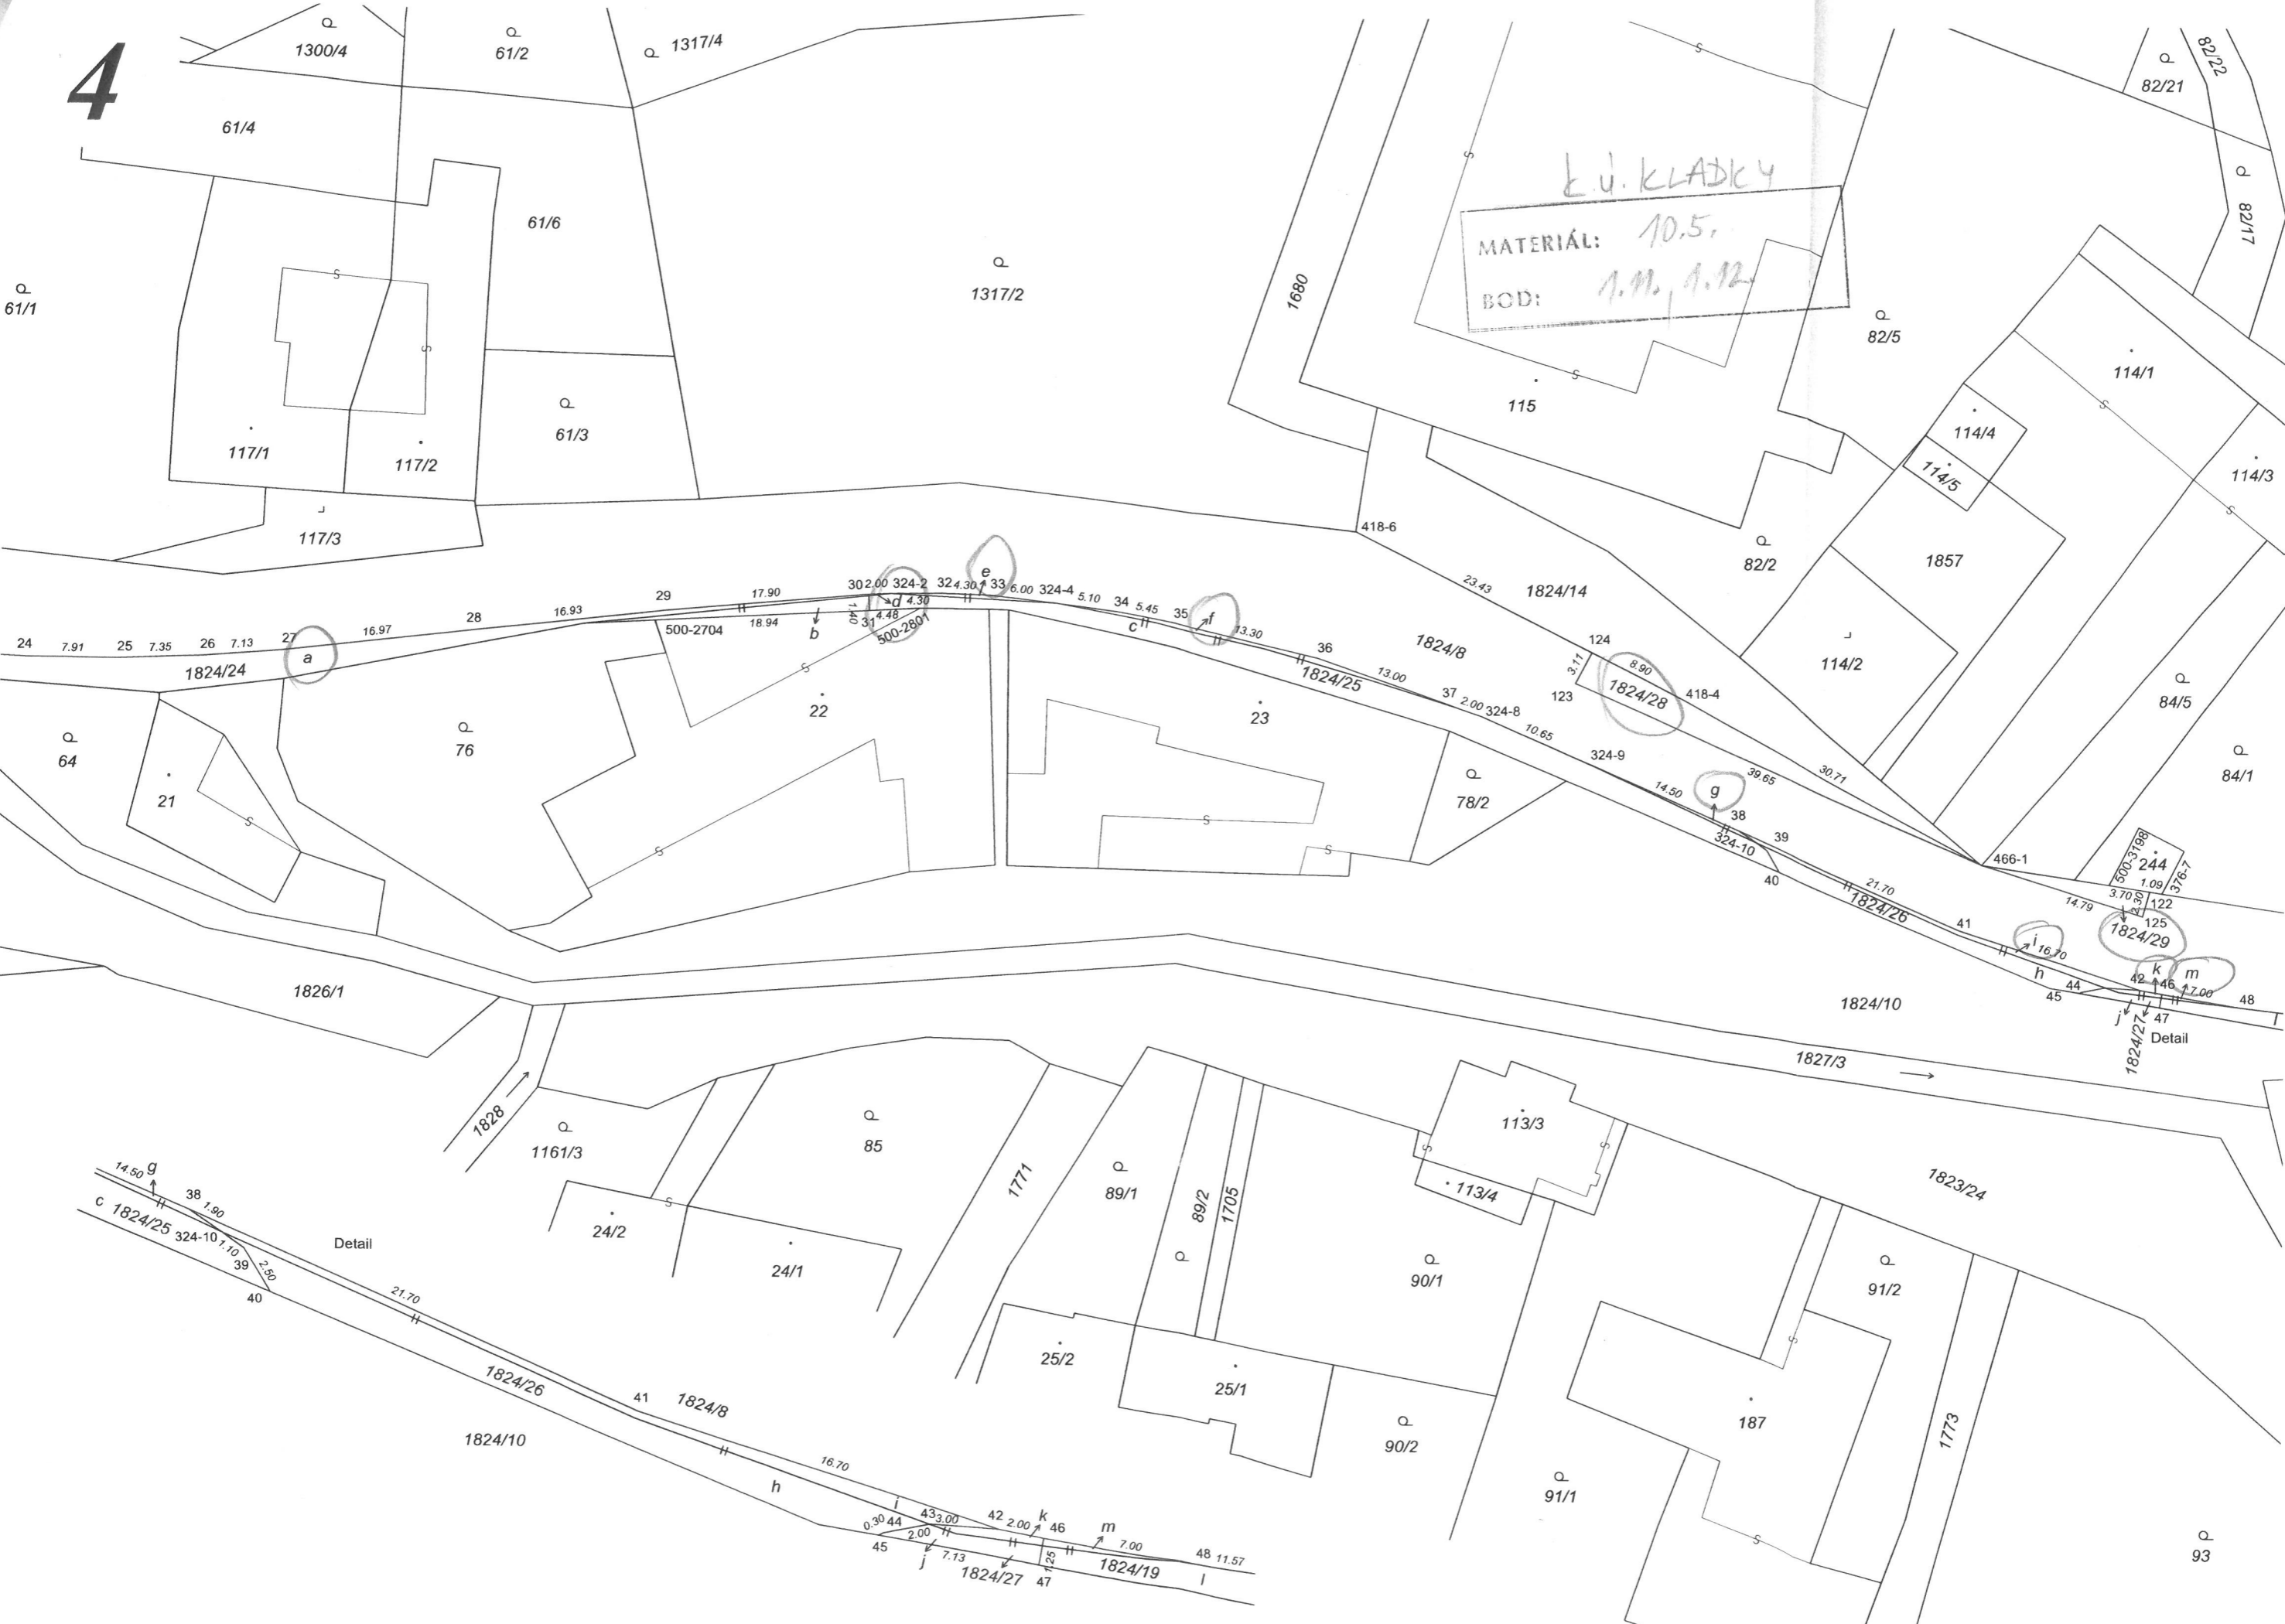

Detail

Detail

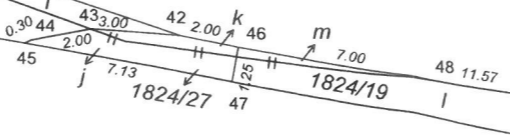



L. U. KLADKY
MATERIÁL: 10.5
BOD: 1.11, 1.12



27/1

95/1

96

98

1823/17

104

1823/18

157

6



K. V. KRADKY
 MATERIAL: 10.5.
 BOD: 1.11, 1.12.

1824/30
 31.40
 1824/31
 27.55

1097


1096

163/1


1823/1

153

7

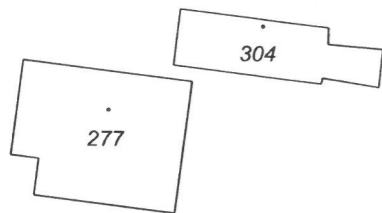


K.ú. KLADKY
 MATERIÁL: 10.5.
 BOD: 1.11., 1.12.

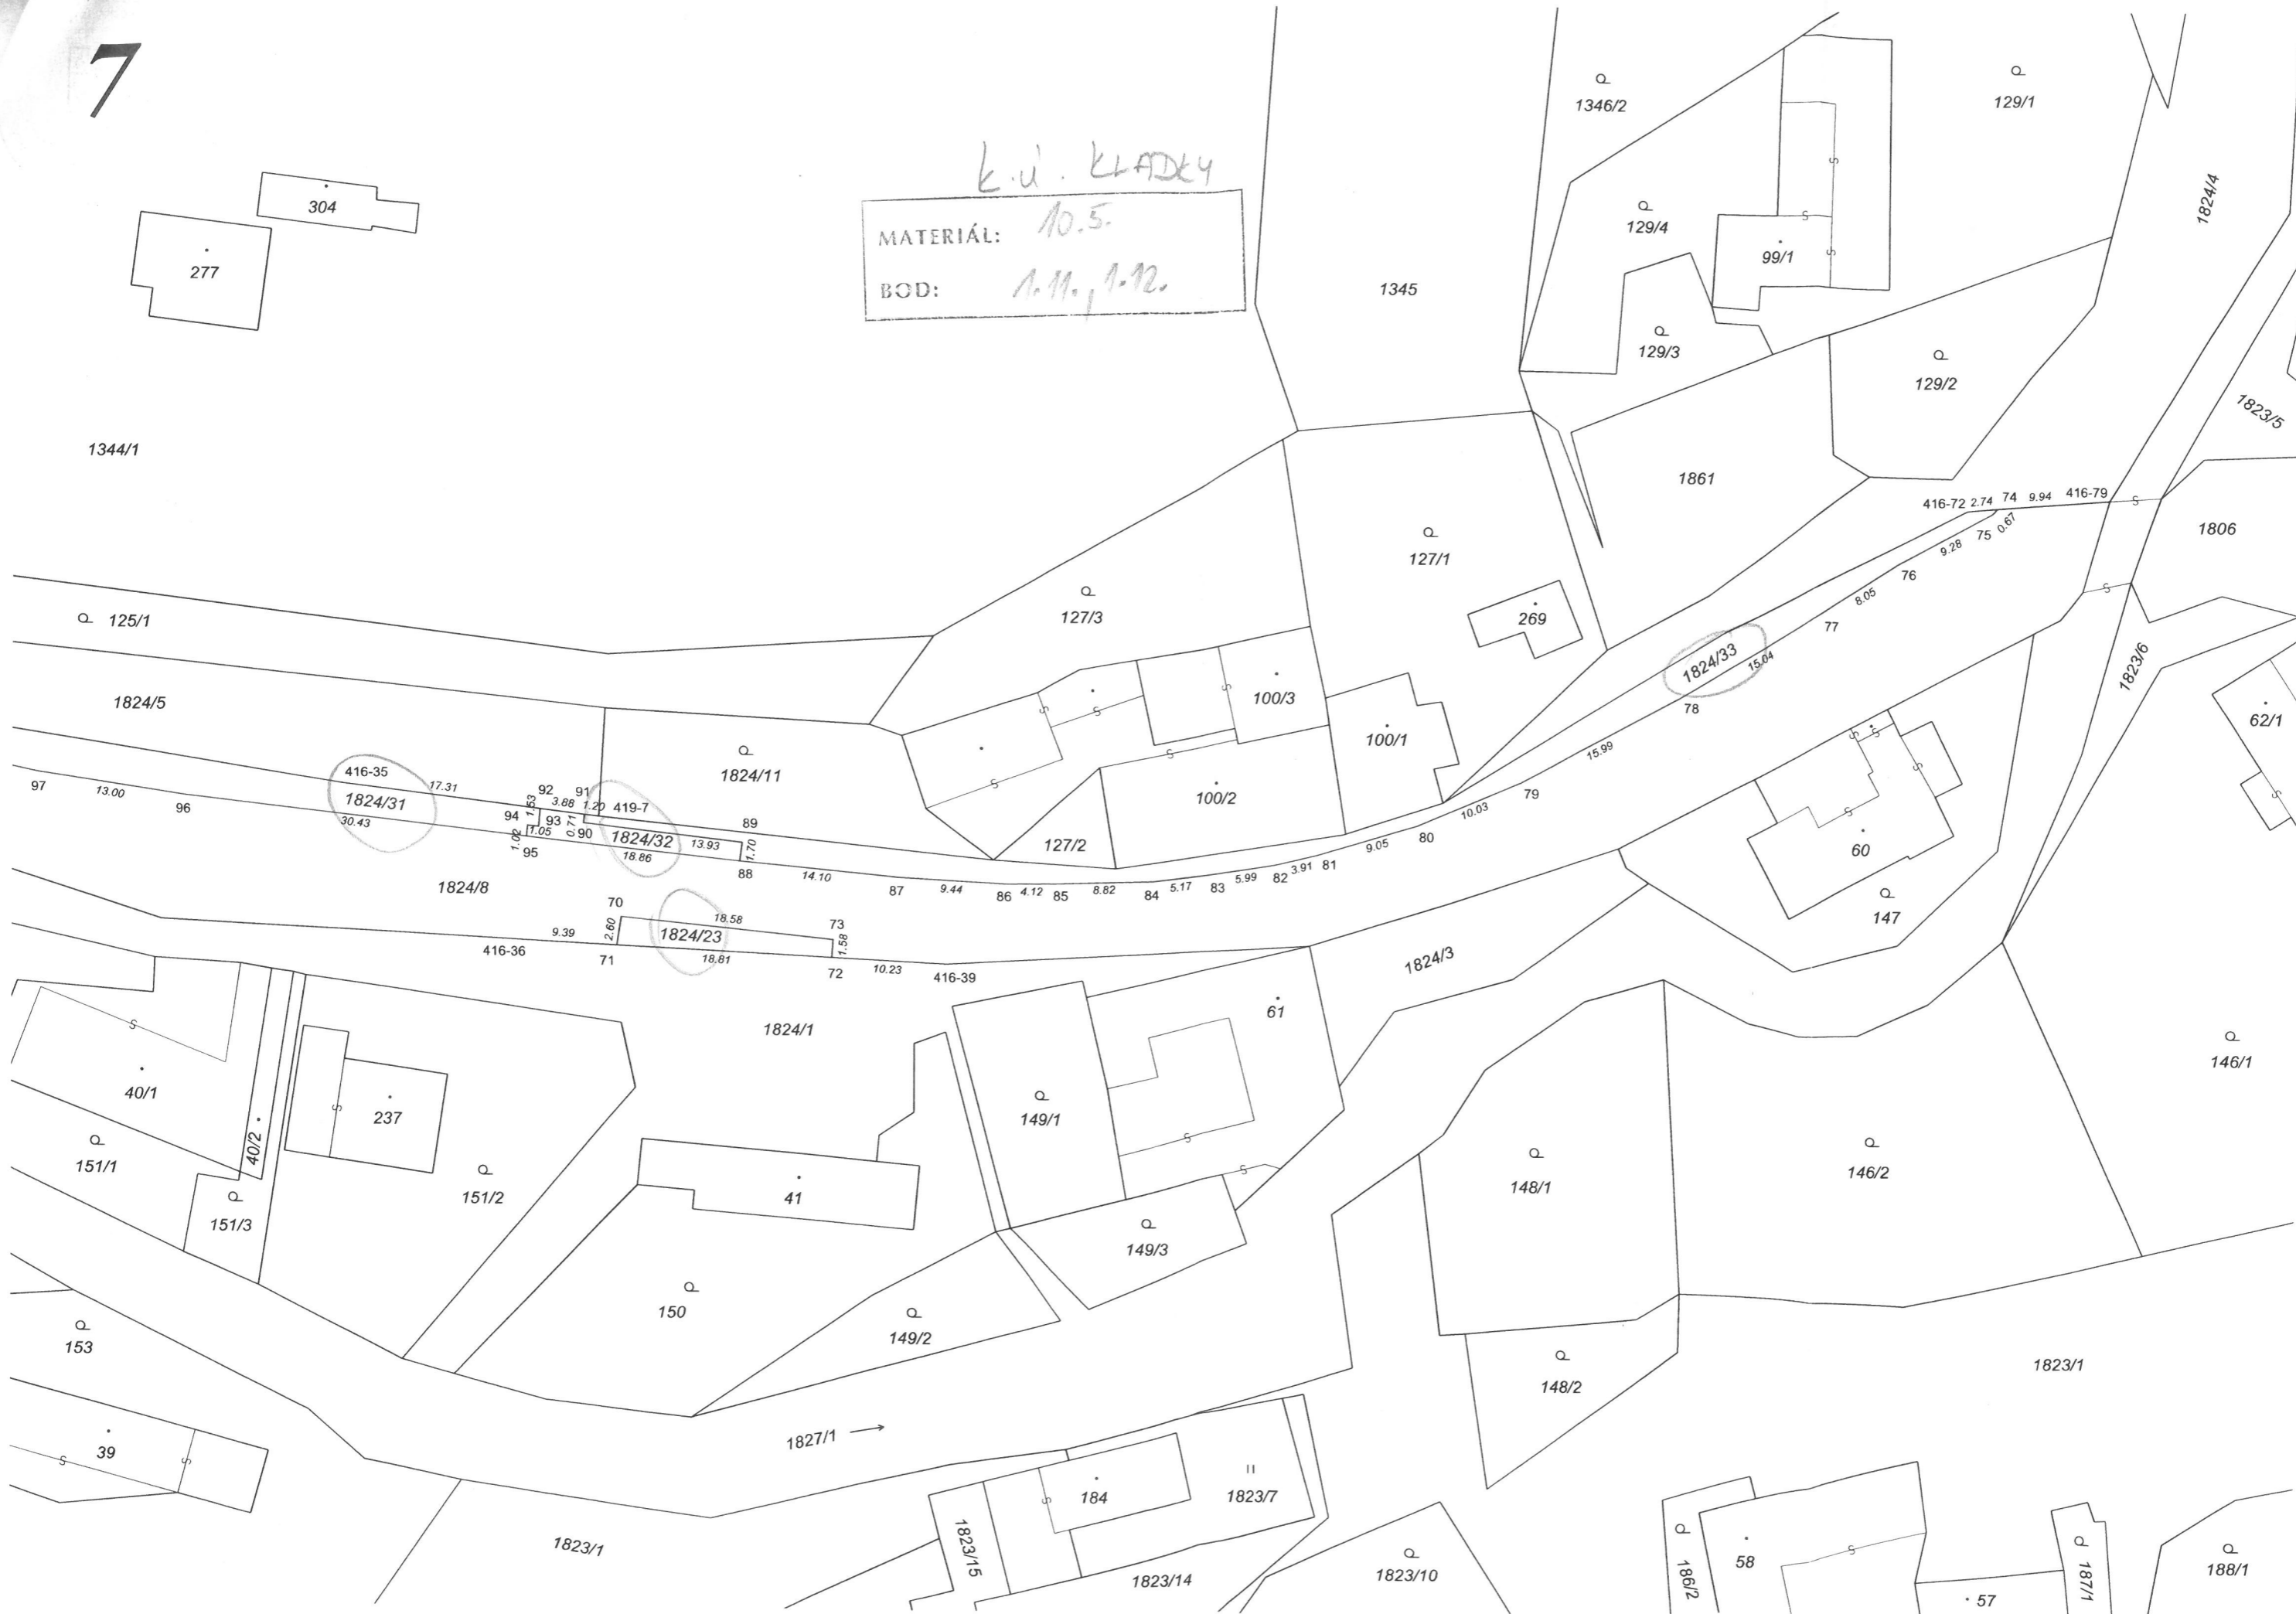

V. ě. Umřov



MATERIÁL: 10.5.
ROD: 1.13.1.14.

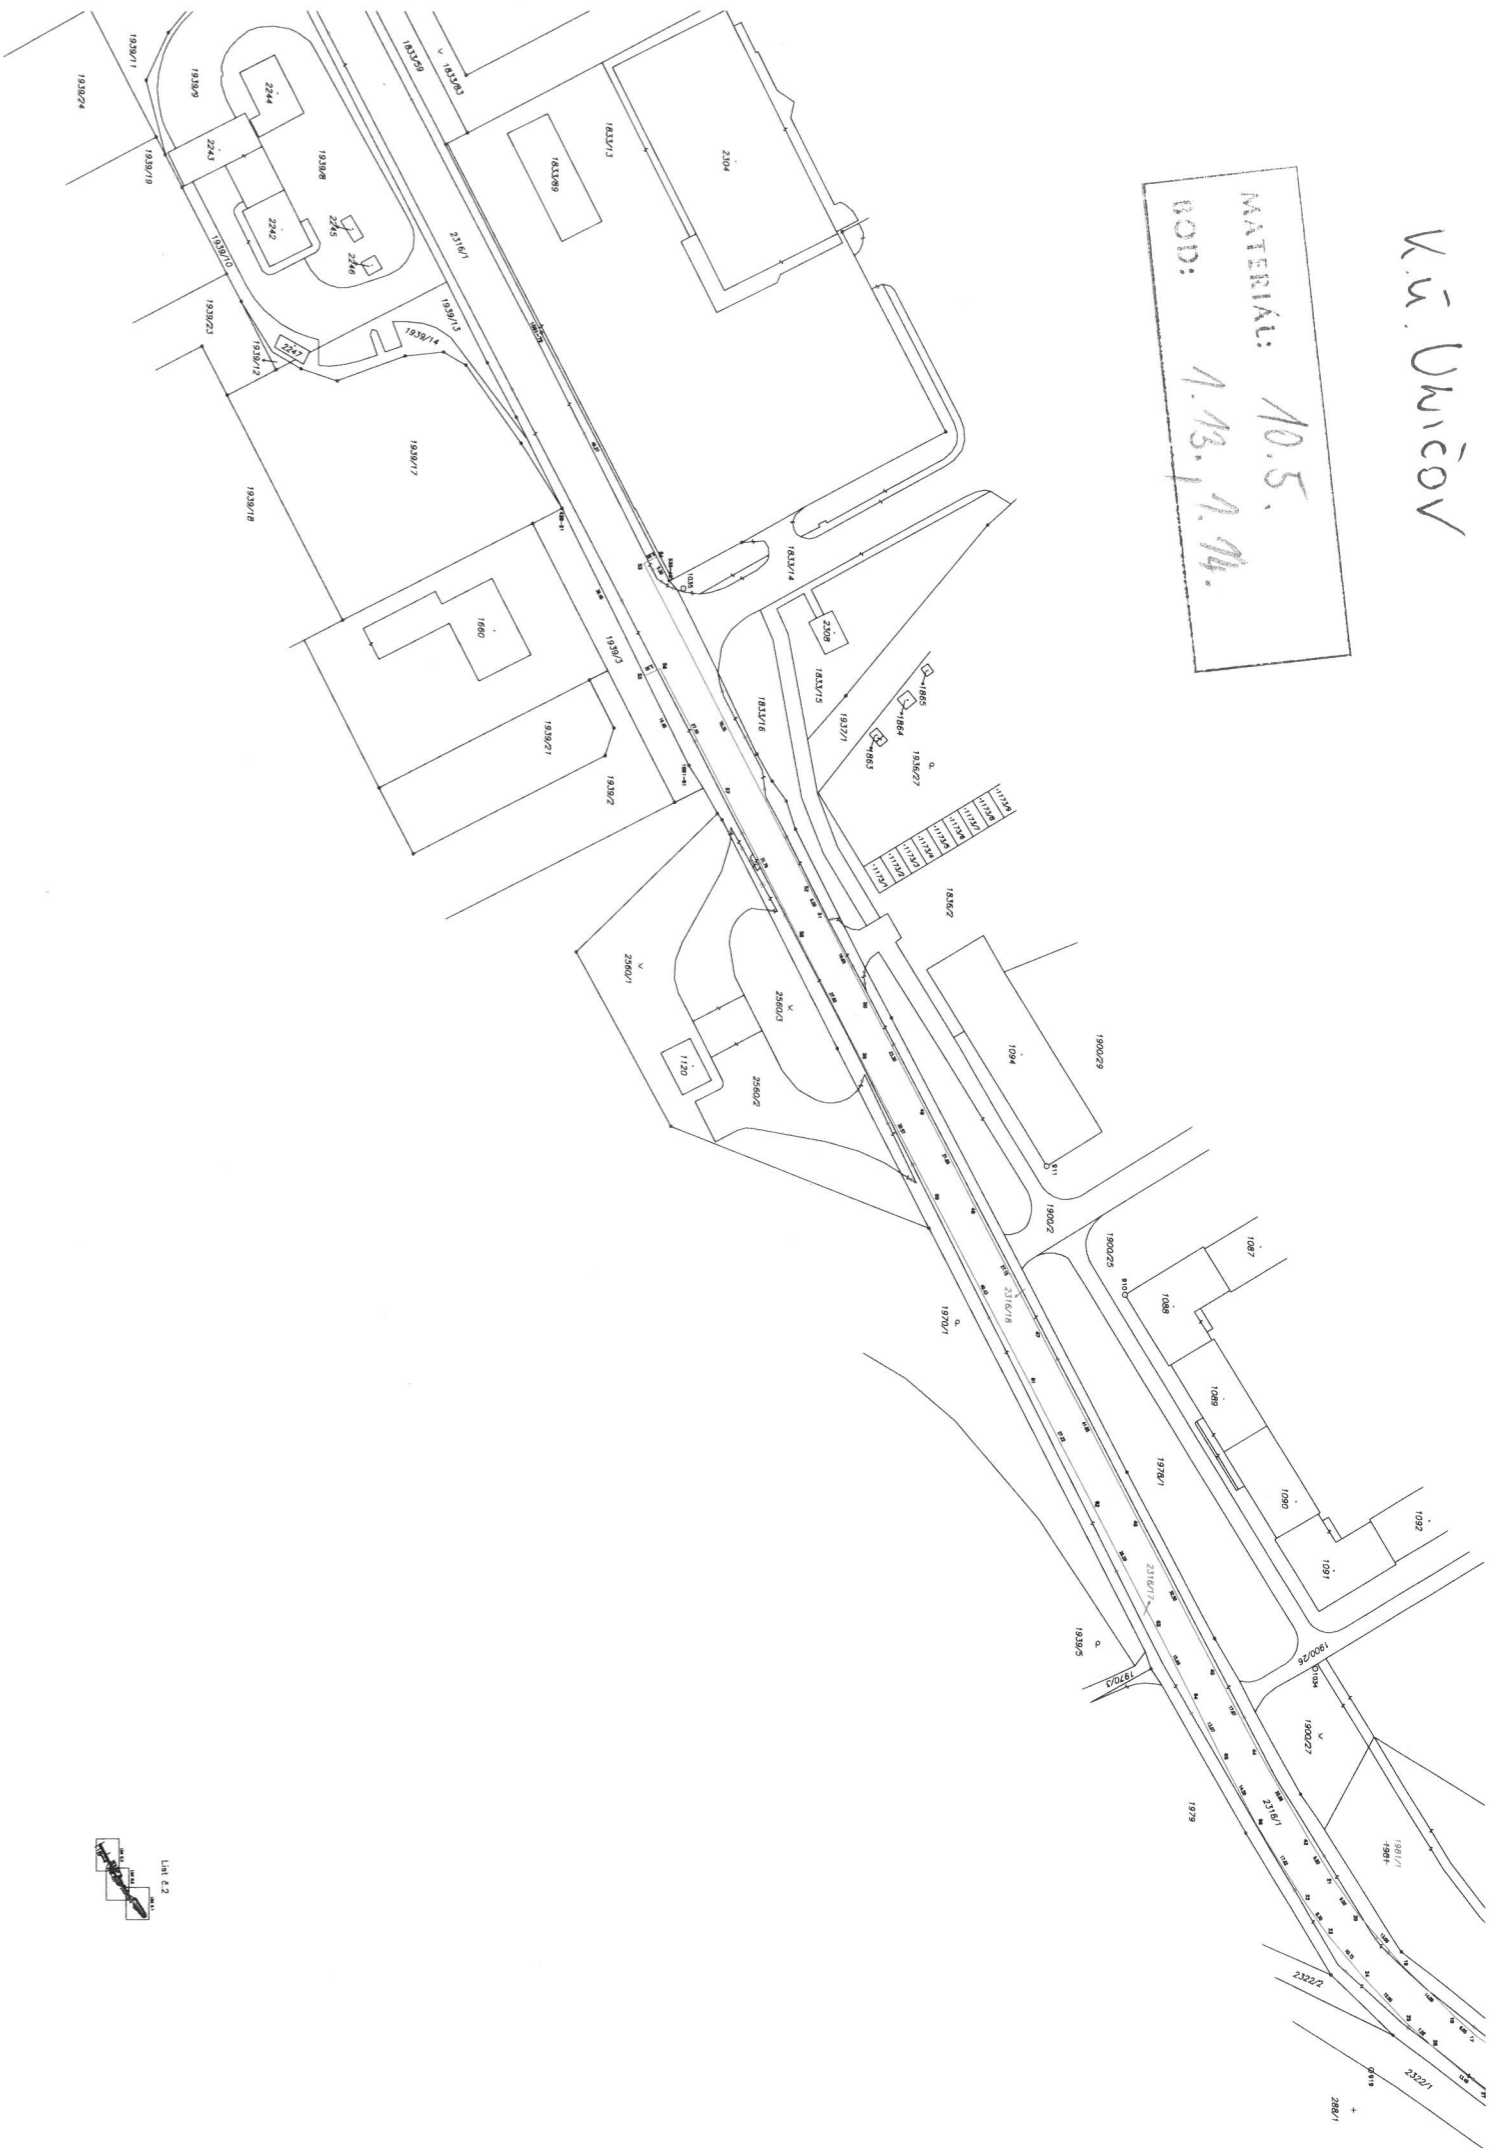

LN 1:2

K. ů. ŮNĪČOV

MATERIAL: 10. 5.
POD: 1. 13. 1. 14.

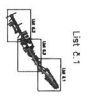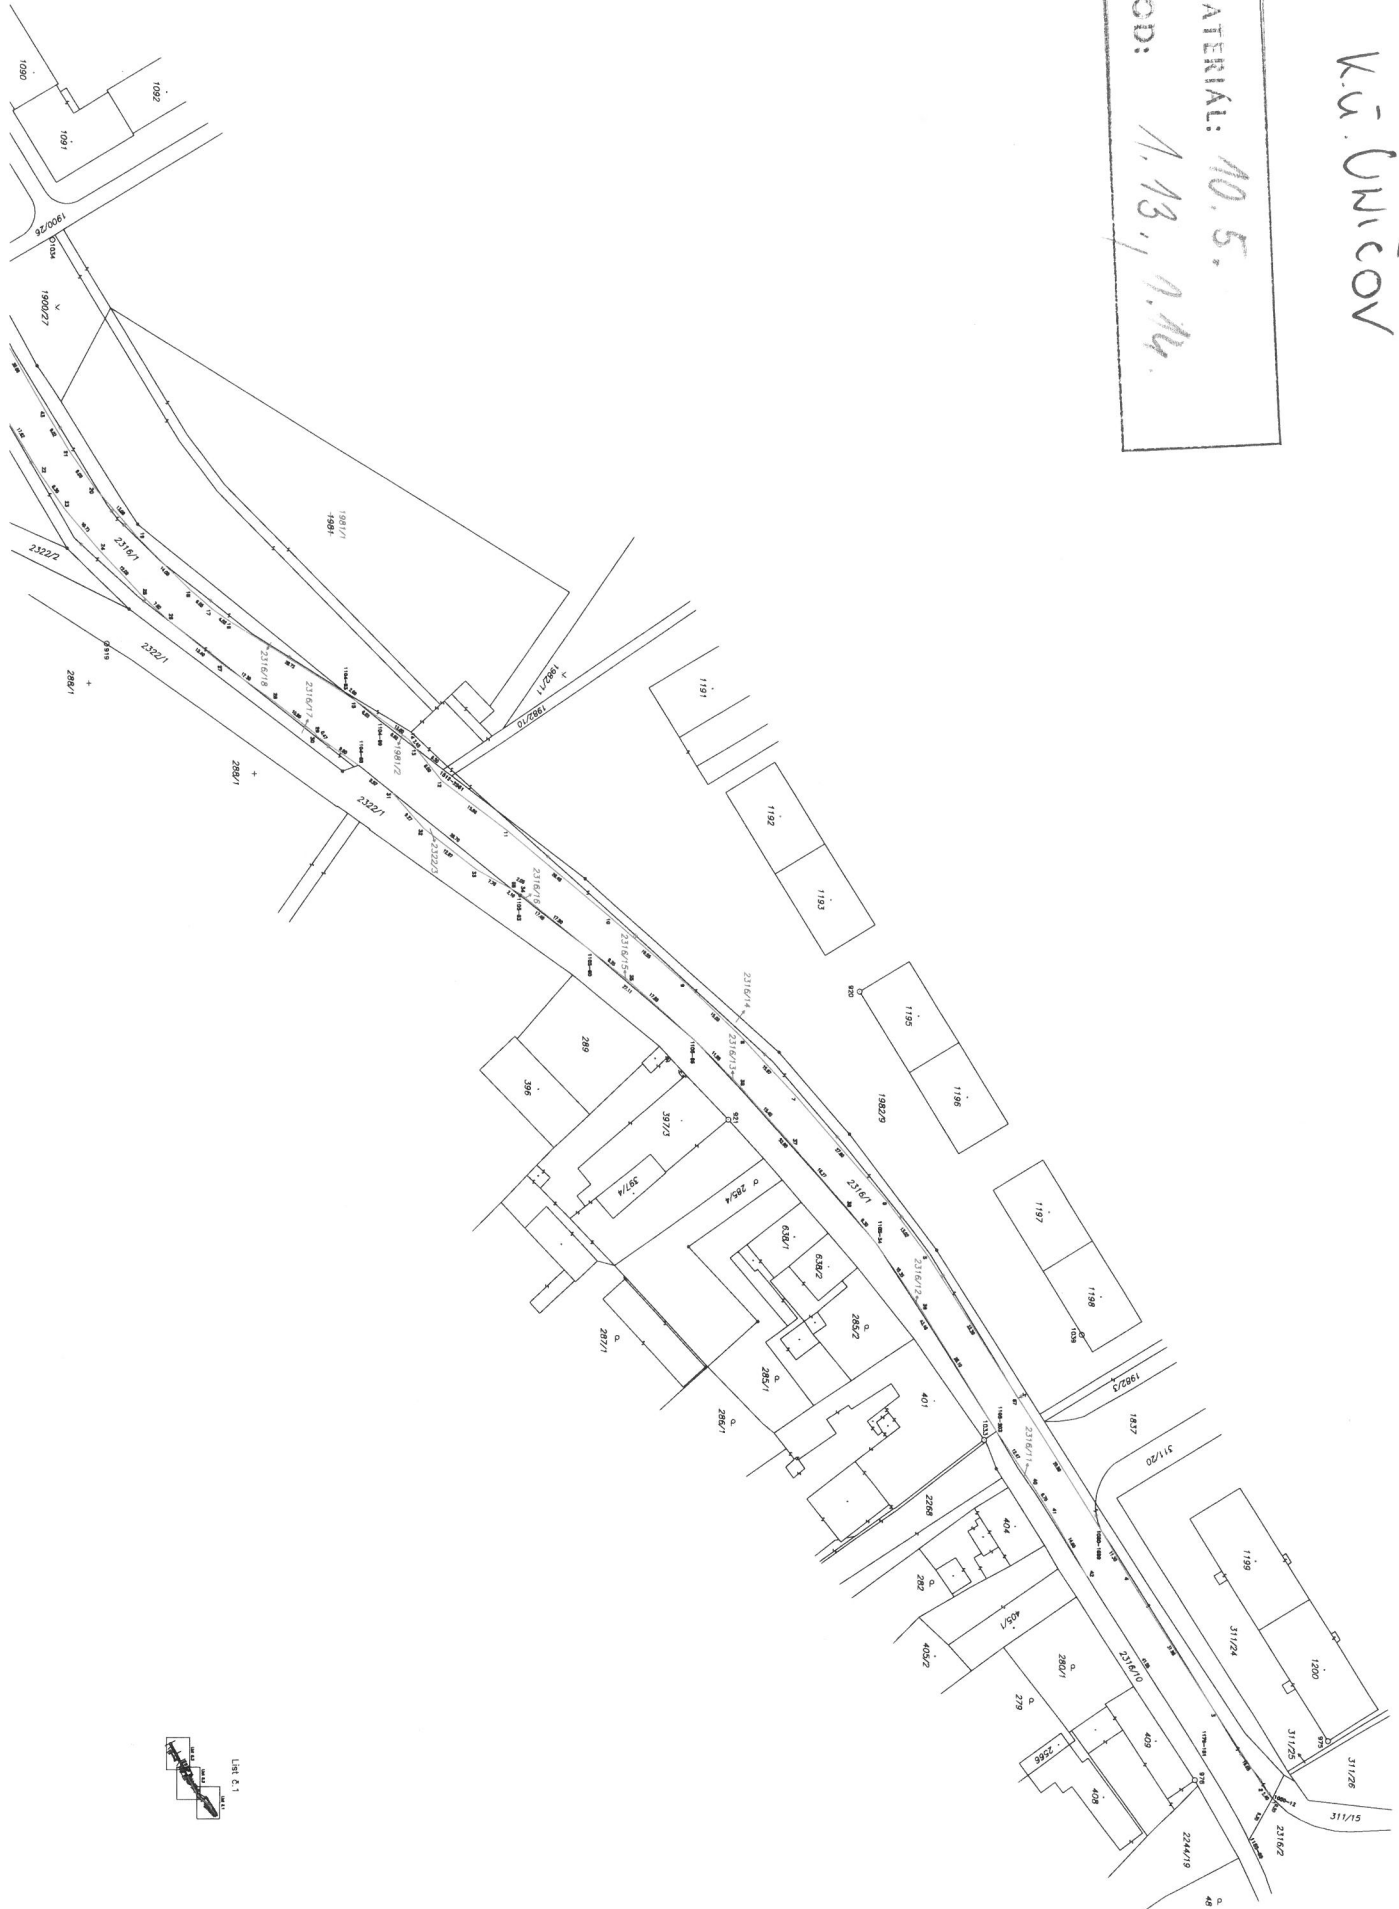

Ku' Uhičov

MATERIÁL: 10.5.
ROD: A.13, A.14.

