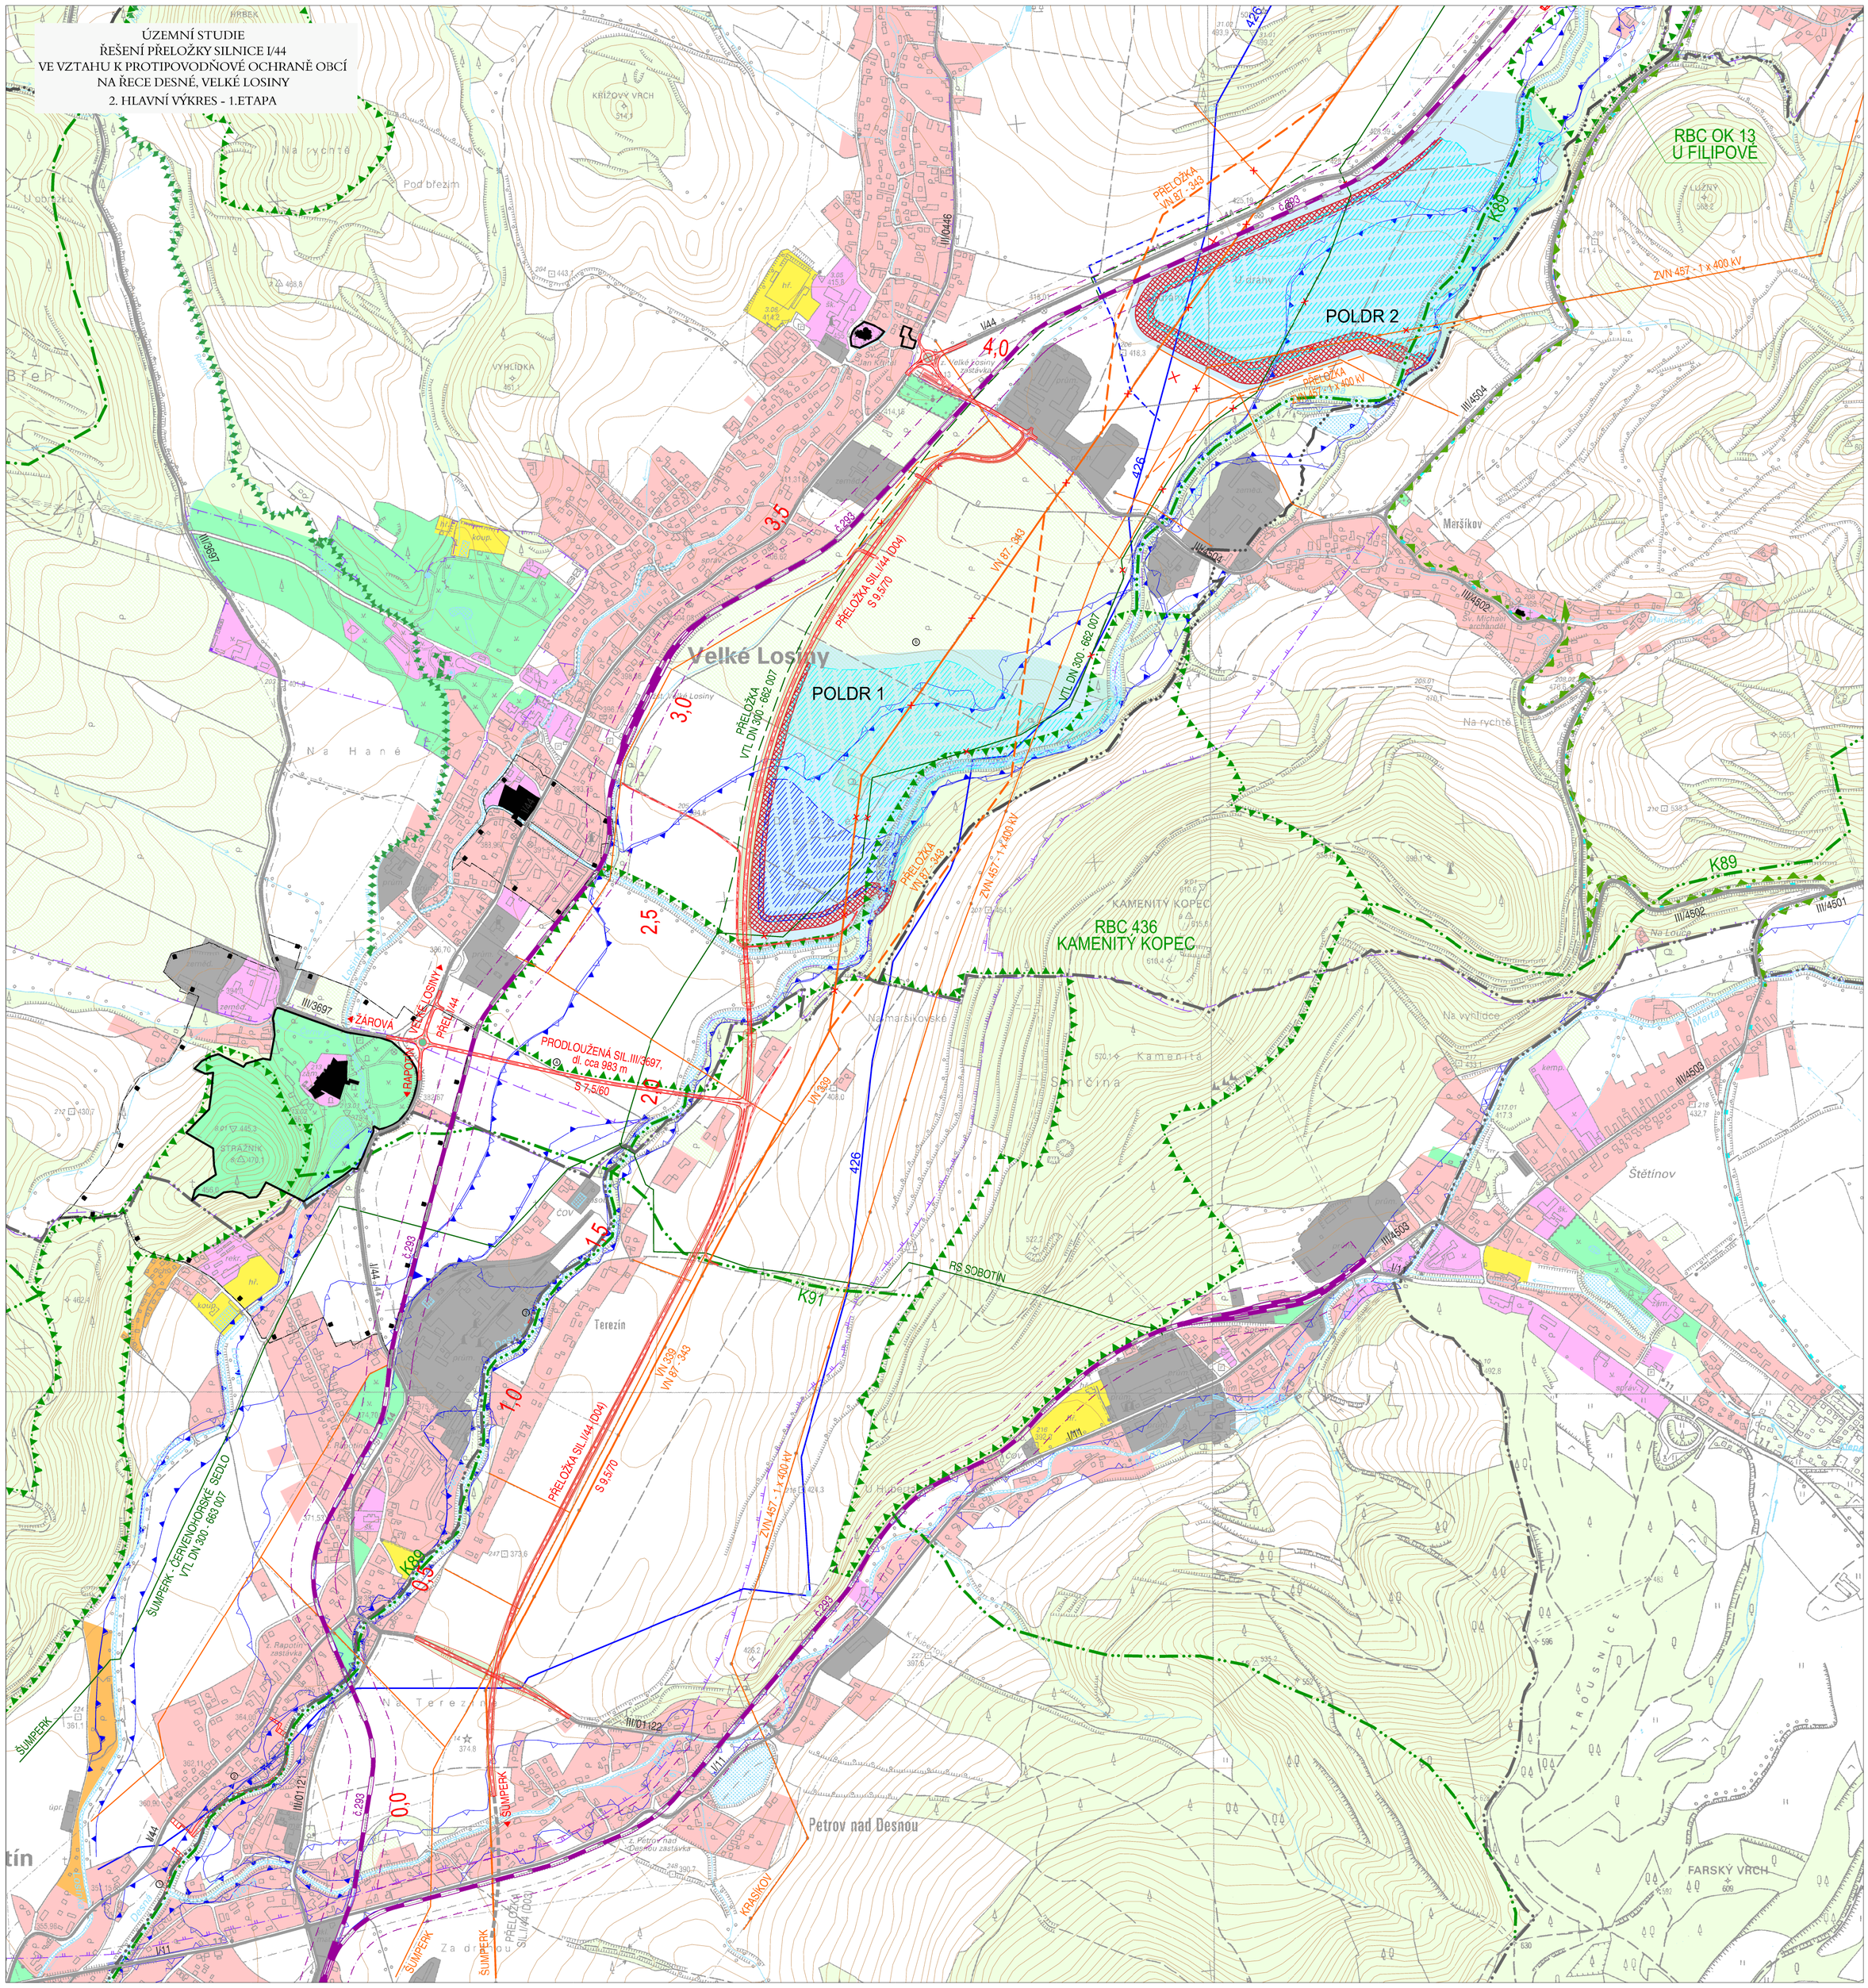ÚZEMNÍ STUDIE
ŘEŠENÍ PŘELOŽKY SILNICE I/44
VE VZTAHU K PROTIPOVODŇOVÉ OCHRANĚ OBCÍ
NA ŘECE DESNÉ, VELKÉ LOSINY
2. HLAVNÍ VÝKRES - 1.ETAPA