


ÚZEMNÍ STUDIE
ŘEŠENÍ PŘELOŽKY SILNICE I/44
VE VZTAHU K PROTIPOVODŇOVÉ OCHRANĚ OBCÍ
NA ŘECE DESNÉ, VELKÉ LOSINY
4. STUDIE REKREAČNÍHO VYUŽITÍ DOLNÍHO
POLDRU VELKÉ LOSINY

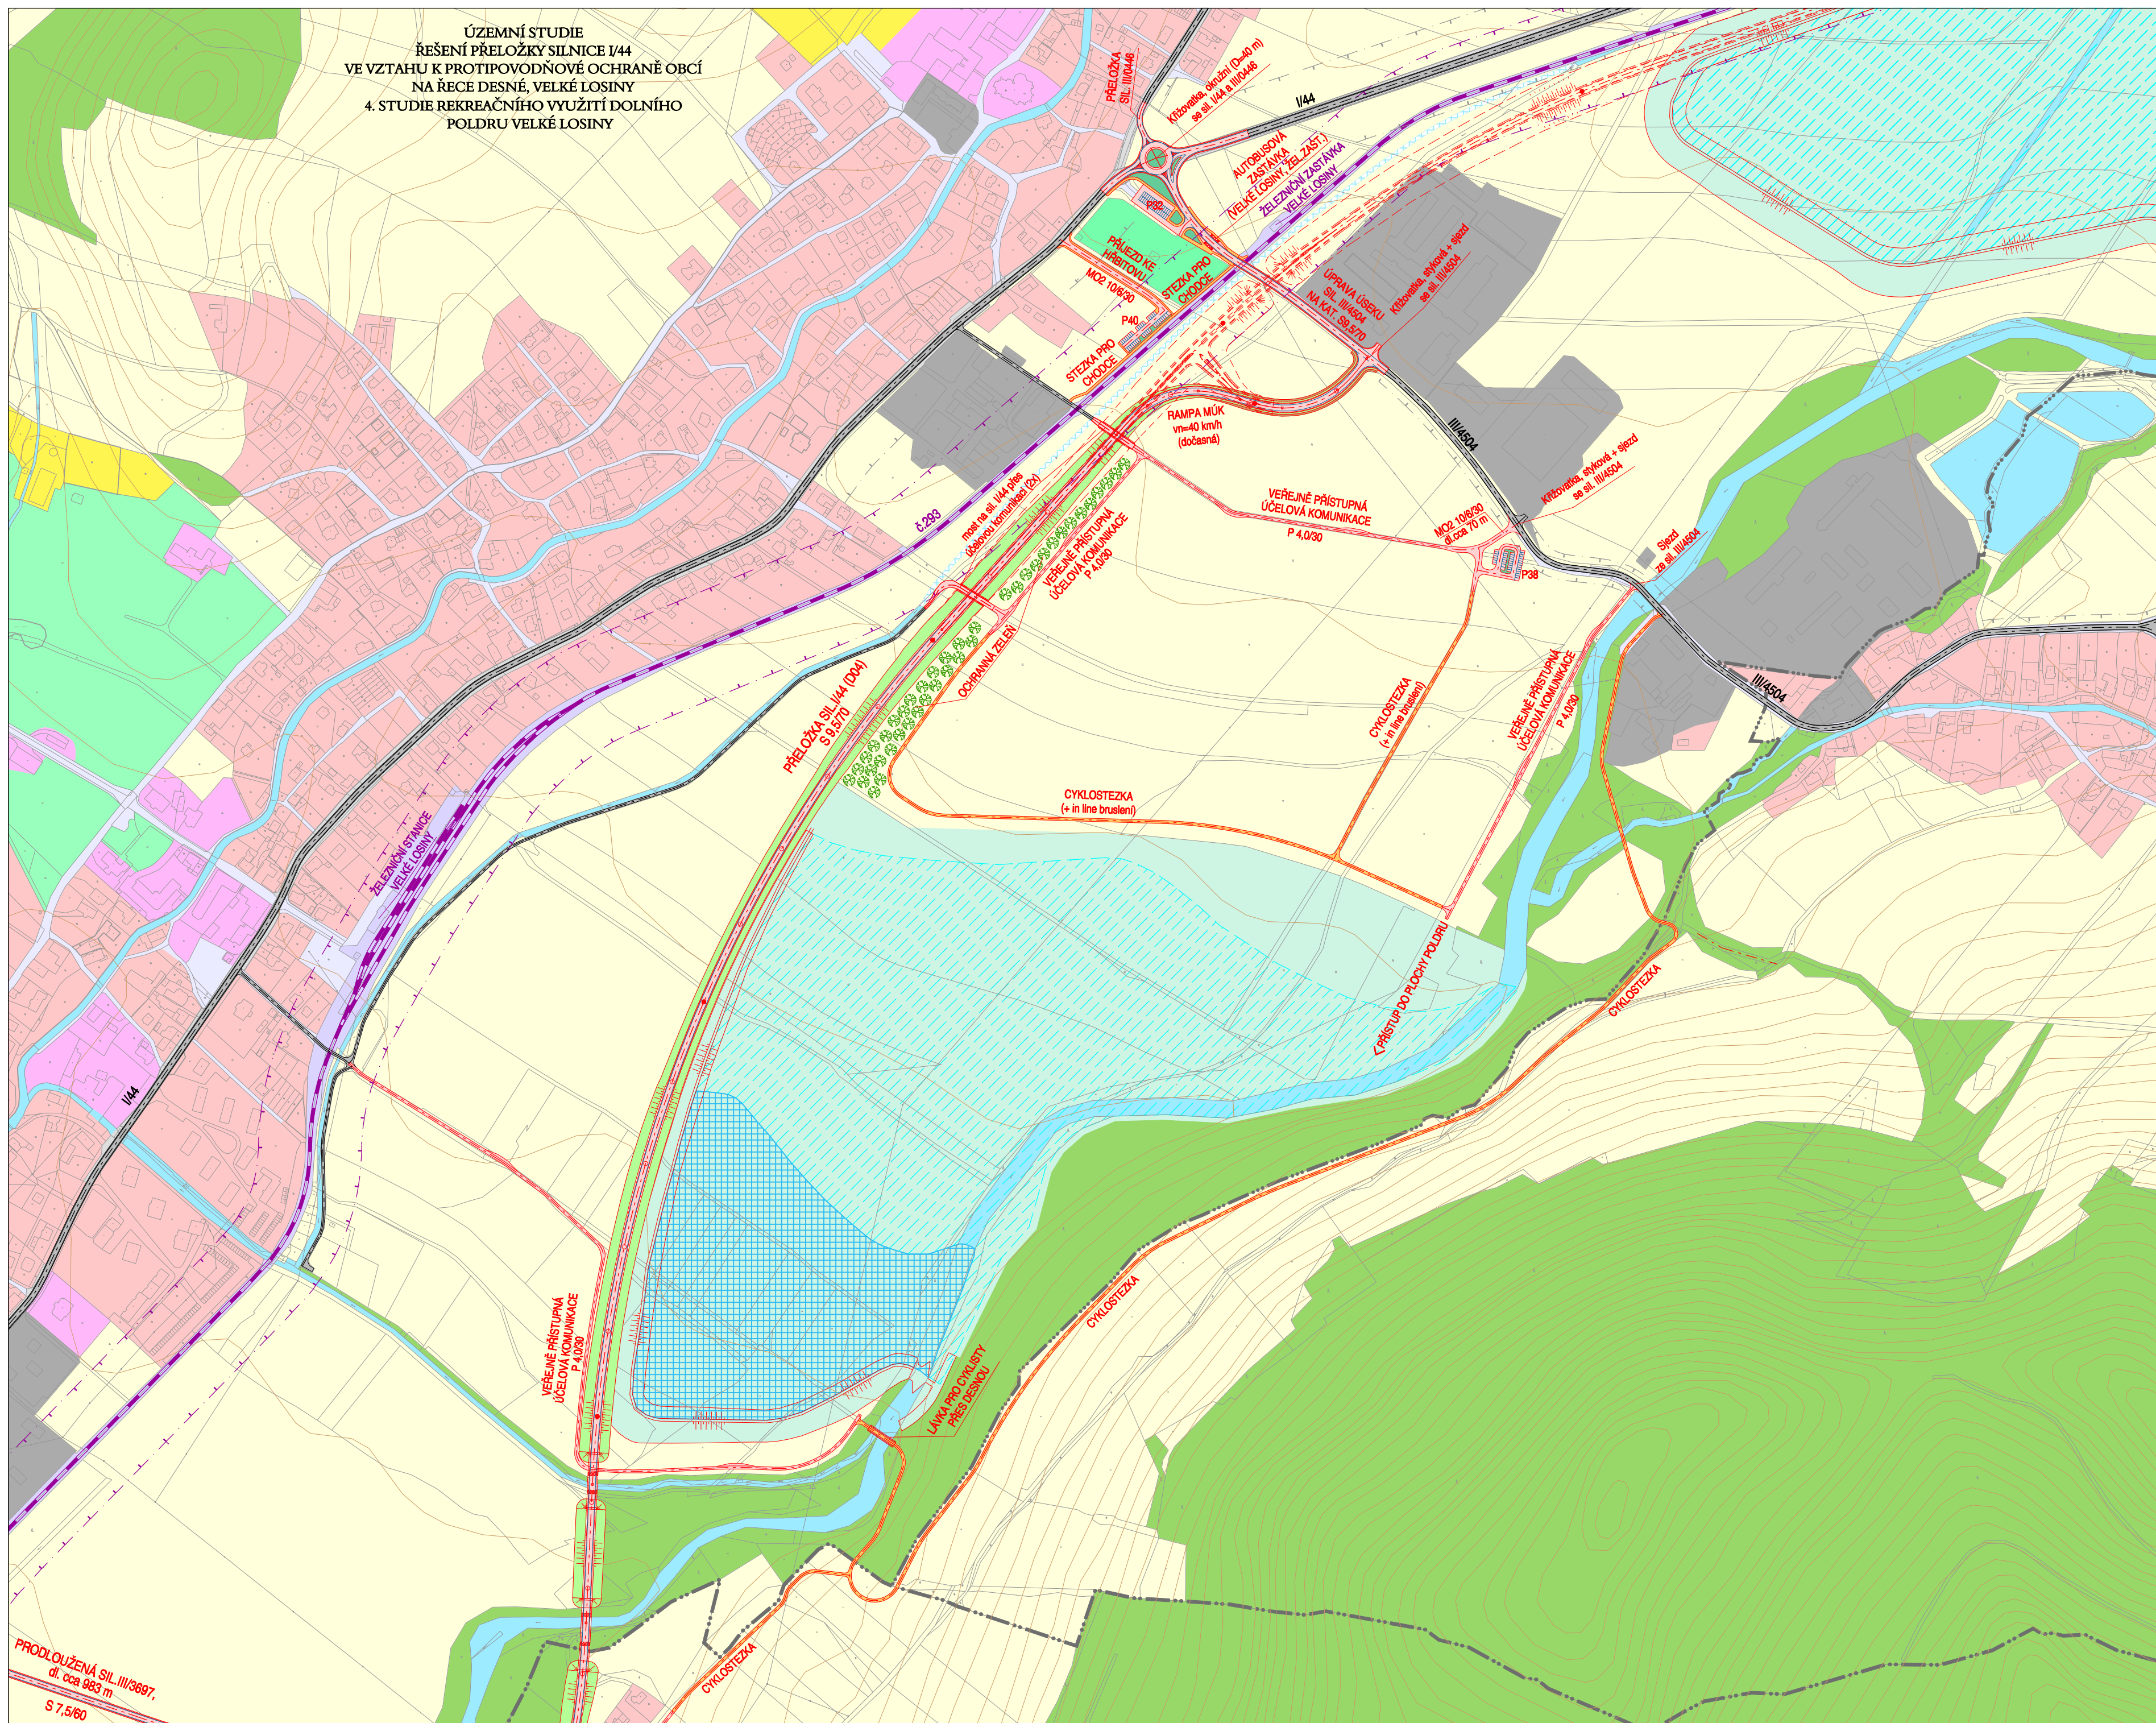

PROJEKTOVANÁ SILNICE I/44
dl. cca 983 m
S 7,5/60