
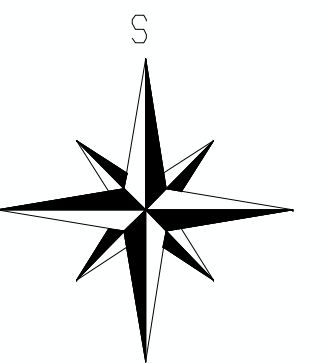


	HRANICE ČR
	HRANICE KRAJE
	HRANICE OKRESU
	HRANICE VOJENSKÉHO VÝCVIKOVÉHO PROSTORU
	URBANIZOVANÉ ÚZEMÍ
	LESY A ZELENĚ
	VODSTVO
	INDEX DOPRAVNÍ INTENZITY IV (10000 - 15000 voz/24hod/pruh)
	INDEX DOPRAVNÍ INTENZITY V (5000 - 10000 voz/24hod/pruh)
	INDEX DOPRAVNÍ INTENZITY VI (2500 - 5000 voz/24hod/pruh)
	INDEX DOPRAVNÍ INTENZITY VII (1500 - 2500 voz/24hod/pruh)
	INDEX DOPRAVNÍ INTENZITY VIII (500 - 1500 voz/24hod/pruh)
	INDEX DOPRAVNÍ INTENZITY IX (< 500 voz/24hod/pruh)
	ÚSEK NEBYL SČÍTÁN
	ŽELEZNIČNÍ TRATĚ
	HRANIČNÍ PŘECHOD MEZINÁRODNÍ
	HRANIČNÍ PŘECHOD PRO MALÝ POHRANIČNÍ STYK

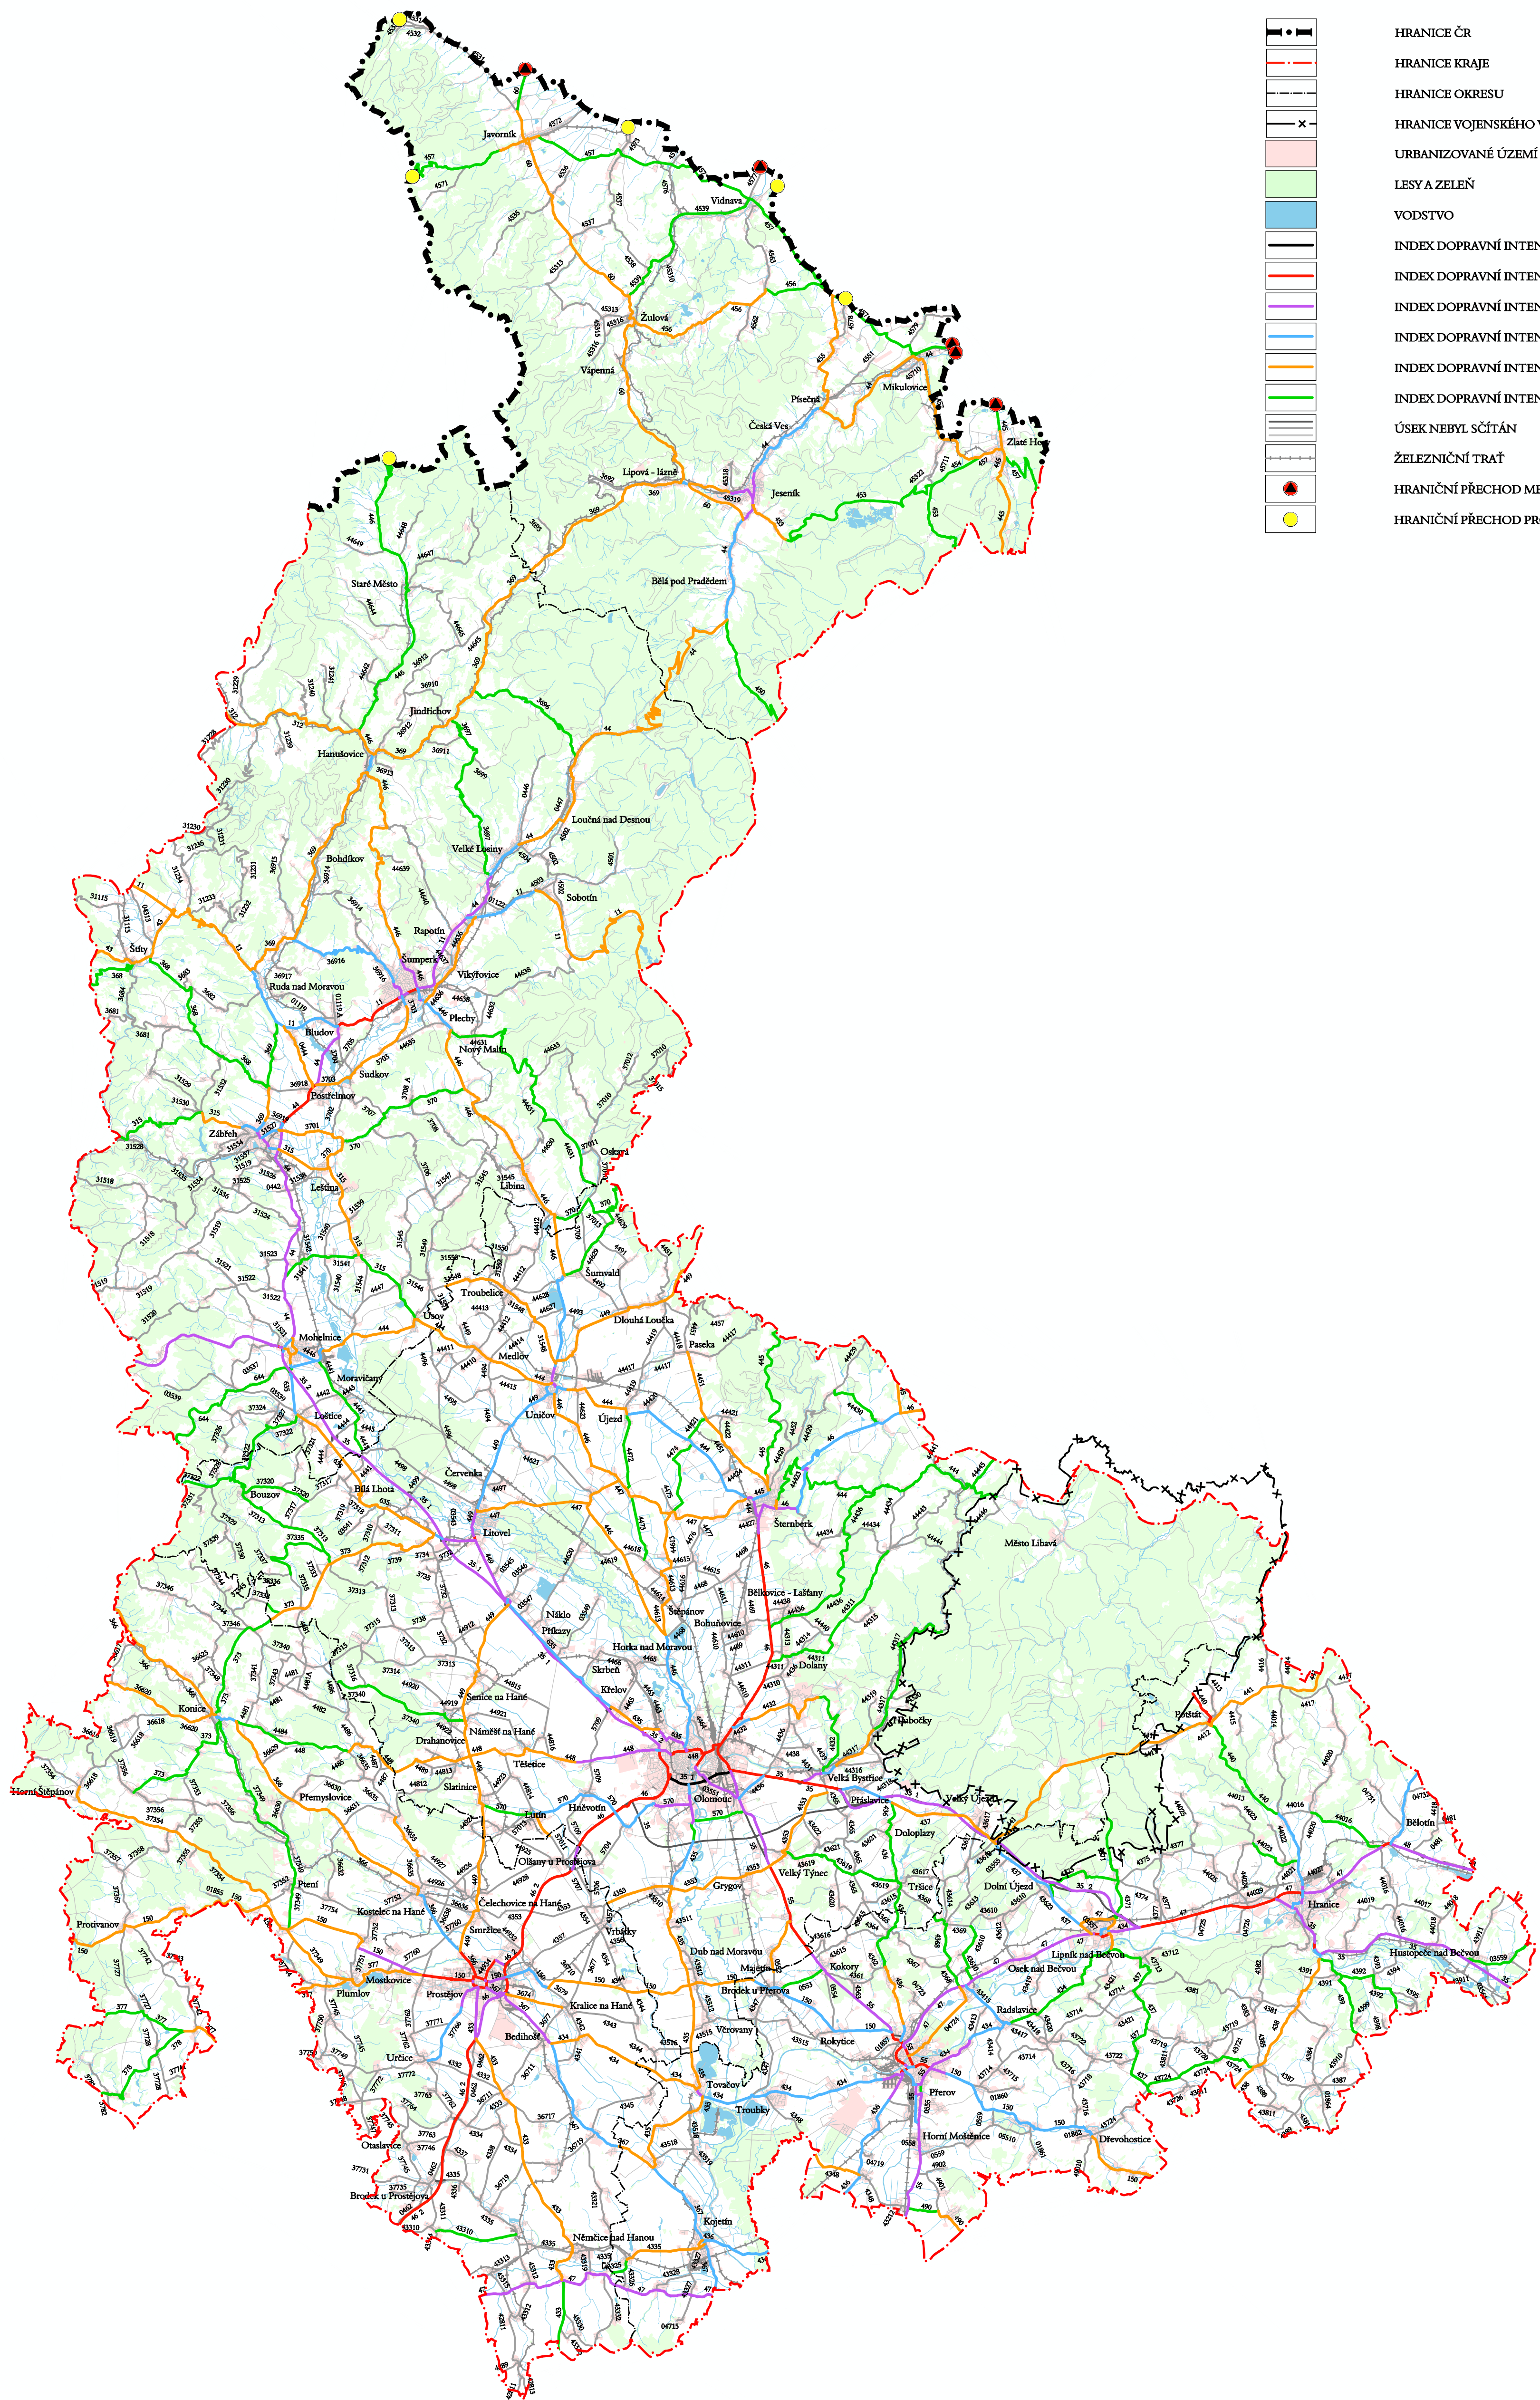

Zodp. projektant:	ING. NEČAS BEDŘICH	<i>Nečas</i>	Havlíkova nábreží 38 782 00 Štěpava tel.: 597454111 597464372 fax: 59620987 e-mail: udi@morava.udi-morava.cz B.4
Vypracoval:	ING. NEČAS BEDŘICH	<i>Nečas</i>	
Kreslil:	MAREK PAVEL		
Kontrola:	ING. NÁVRAT VLADIMÍR	<i>Navrat</i>	
Akce :	ÚPP - ÚG DOPRAVY SILNIC II. A III. TŘÍDY NA ÚSTEVÍ OLOMOUCKOHO KRAJE		Objednatel : Krajský úřad Olomouckého kraje Datum PROSINEC 2004 Číslo Merkito 1:200 000 Archivní číslo 206/03
Příloha :	INDEX DOPRAVNÍHO ZATÍŽENÍ STÁVAJÍCÍ SILNIČNÍ SÍTĚ R. 2000		