
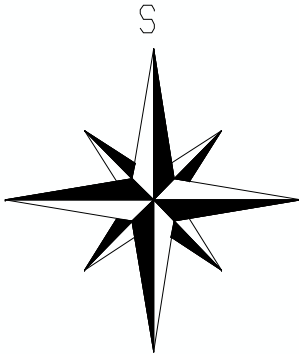


LEGENDA

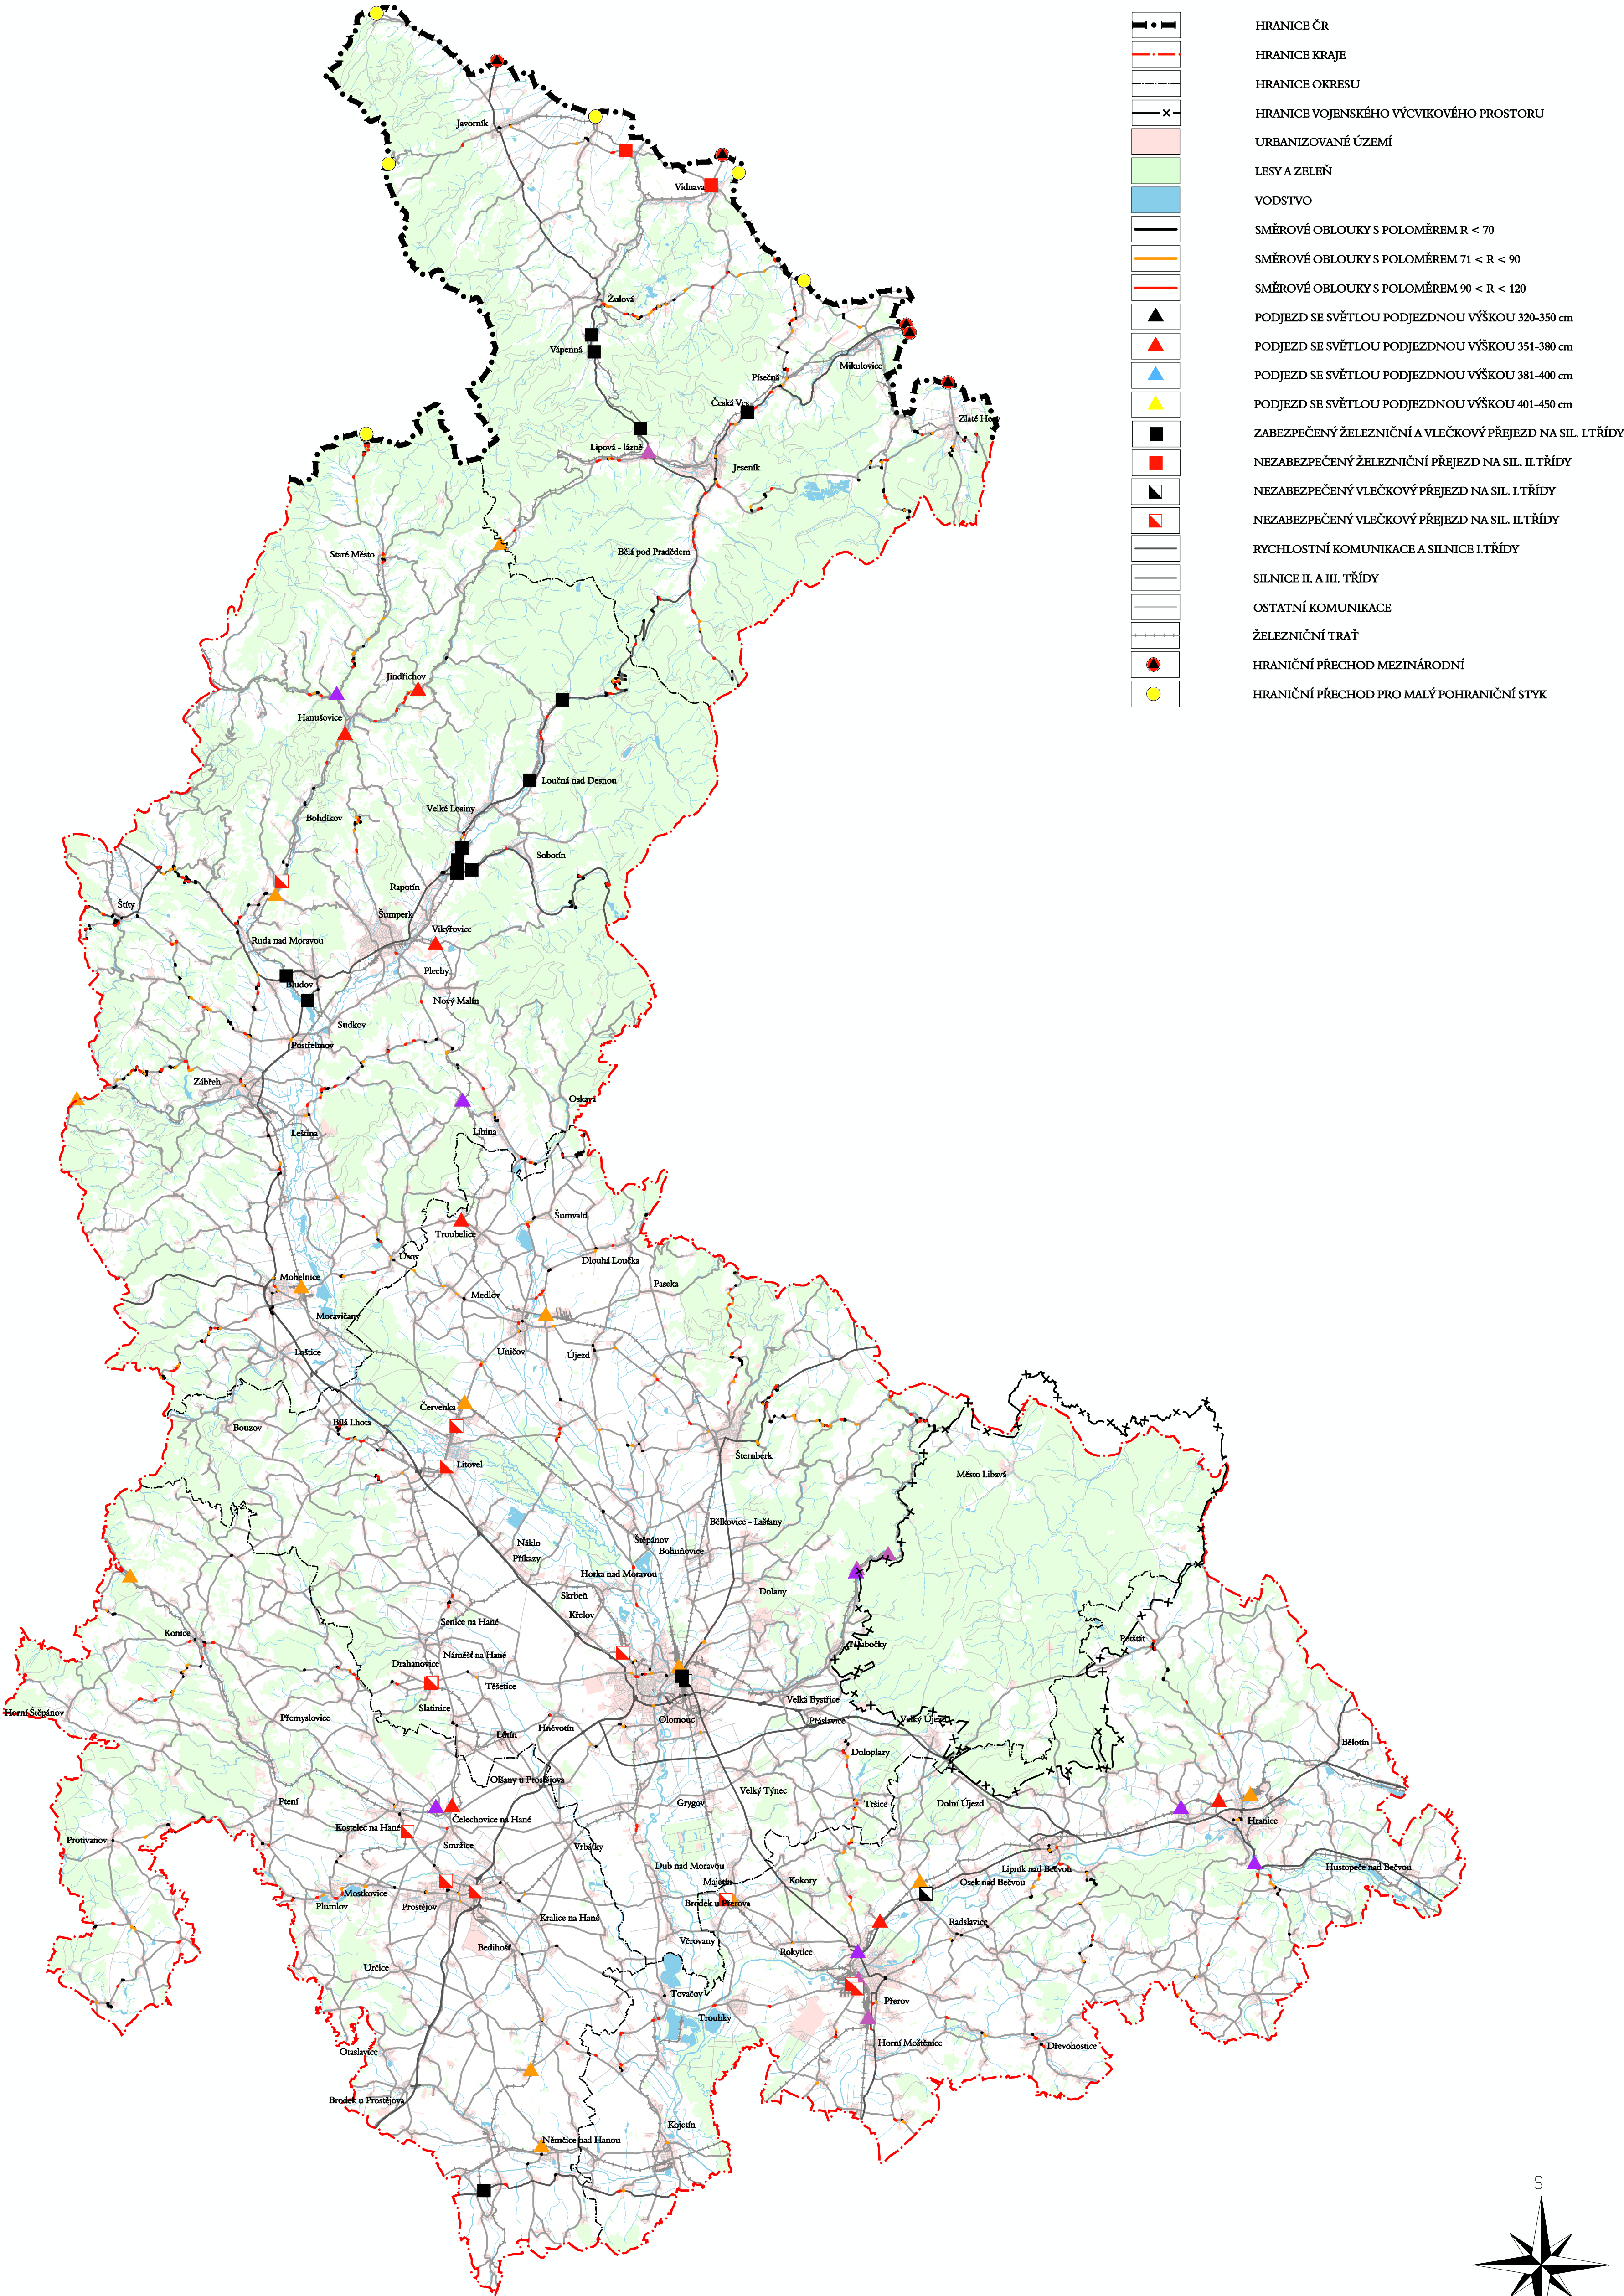

VÝHODNOCENÍ ÚDAJŮ SILNIČNÍ DATABANKY OSTRAVA

Zodp. projektant	ING. NEČAS BEDŘICH	<i>Nečas</i>		Havlíčkova nábřeží 38 782 08 Ostrava tel. 597464111 fax 597464372 e-mail: udimorava@udimorava.cz	
Vypracoval	ING. NEČAS BEDŘICH				
Kreslil	MAREK PAVEL				
Kontrola	ING. NÁVRAT VLADIMÍR	<i>Navrat</i>			
Ákce :	ÚPP - ÚG DOPRAVY SILNIC II. A III. TŘÍDY NA ÚZEMÍ OLOMOUCKÉHO KRAJE				
Příloha :	HLAVNÍ LINIOVÉ A BODOVÉ ZÁVADY STÁVAJÍCÍ SILNIČNÍ SÍTĚ		Objednatel :	Krajský úřad Olomouckého kraje	
			Datum	PROSINEC 2004	B.6
			Měřítka	1:200 000	
			Archivní číslo	206/03	