



KRAJ OLOMOUCKÝ

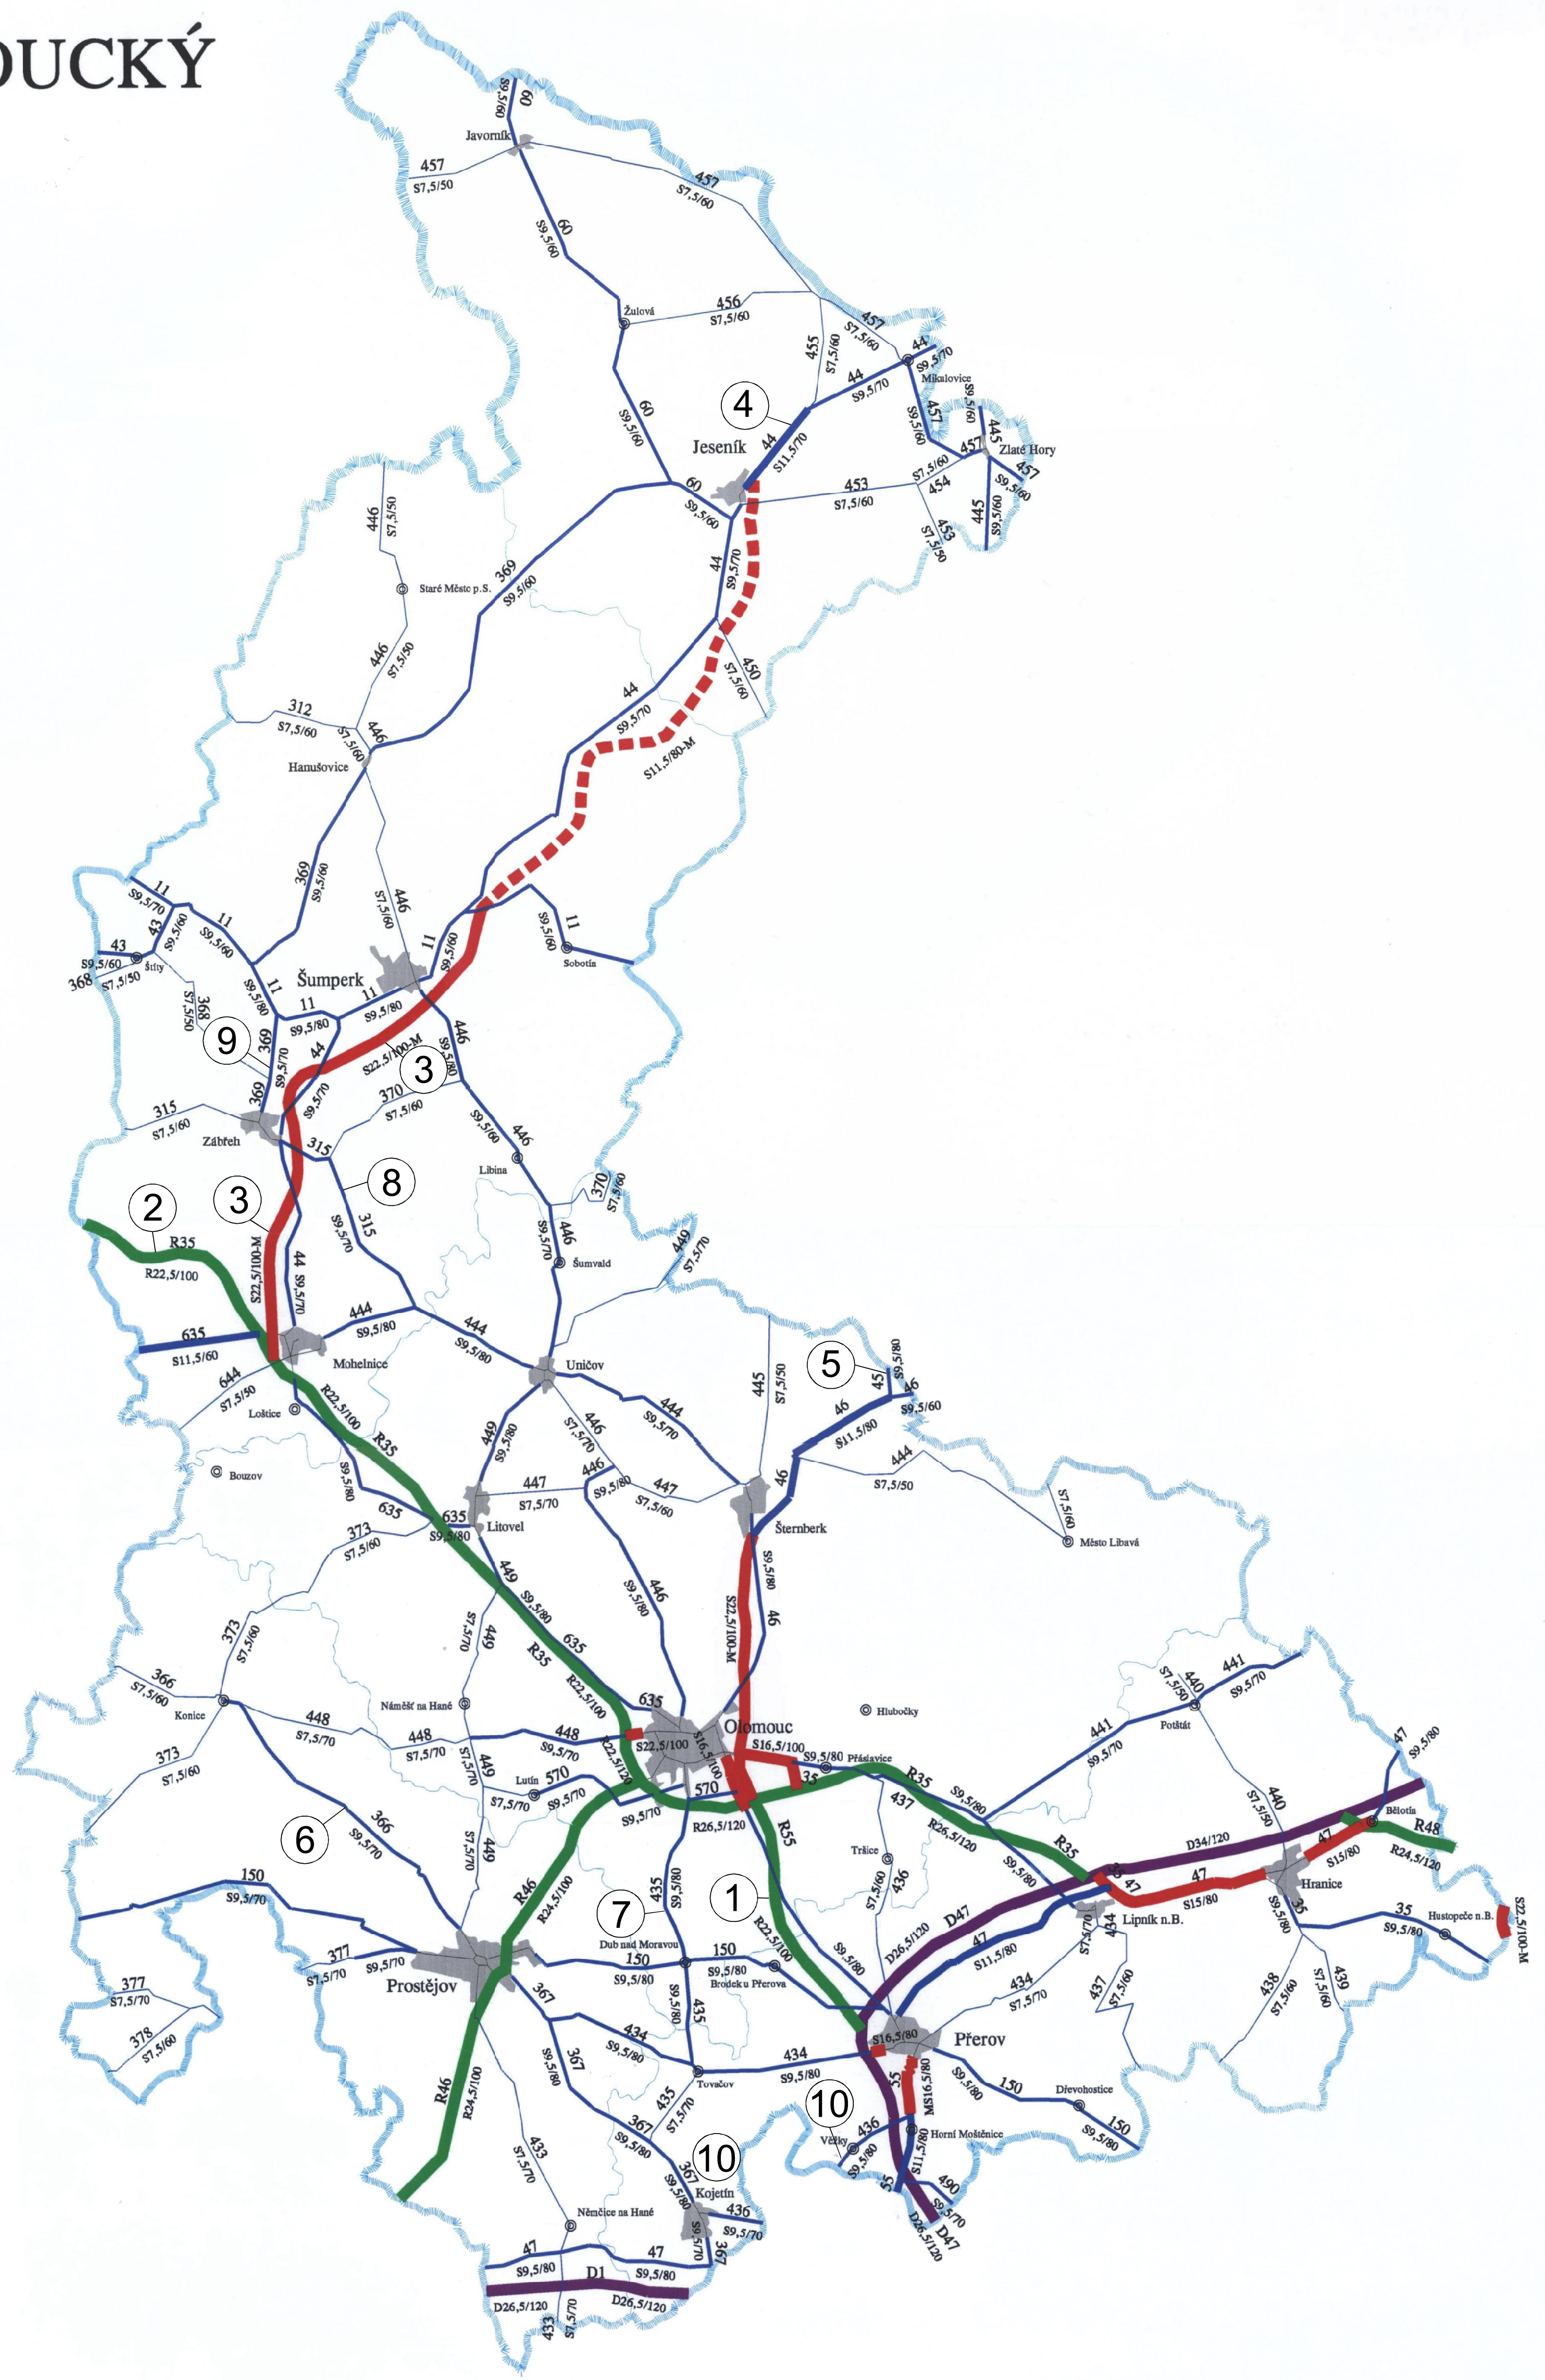

Kategorizace silniční a dálniční sítě do roku 2030

KRAJ OLOMOUCKÝ
12

- | | |
|---|---|
|  | hranice státu |
|  | hranice kraje |
|  | hranice okresu |
| 145 | číslo silnice - dálnice |
|  | intravilán okresních a dalších vybraných měst |
| © | ostatní sdílené útvary |
|  | dálnice |
|  | rychlostní silnice |
|  | silniční čtyř a vícepruh |
|  | etapová výstavba dálnice |
|  | etapová výstavba rychlostní silnice |
|  | etapová výstavba silnice |
|  | kategorie S 11,5 |
|  | kategorie S 9,5 |
|  | kategorie S 7,5 |

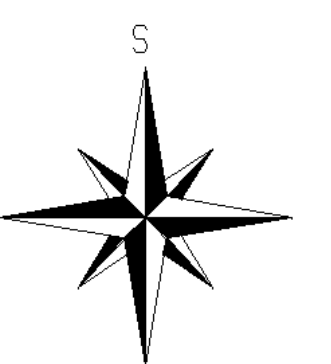

Zodp. projektant	JNG, NEČAS BEDŘICH	<i>Nečas</i>	 Havlíčkovo nábřeží 38 782 00 Ostrava tel: 597464111 597464372 fax: 596328987 e-mail: udi@moravaudi.morava.cz
Vypracoval			
Kreslil			
Kontrola	JNG, NÁVRAT VLADIMÍR	<i>Navrat</i>	
Akce :	ÚPP - ÚG DOPRAVY SILNIC II. A III. TŘÍDY NA ÚZEMÍ OLOMOUCKÉHO KRAJE		
Průběh :	KATEGORIZACE ŠÍŘKOVÉHO USPOŘÁDÁNÍ VÝHEDOVÉ SILNIČNÍ SÍTĚ DLE ŘSD ČR		
Objednatel : Krajský úřad Olomouckého kraje			B.12
Datum : PROSINEC 2004			
Měřítko : 1:200 000 Autorská cena : 785,- Kč			