
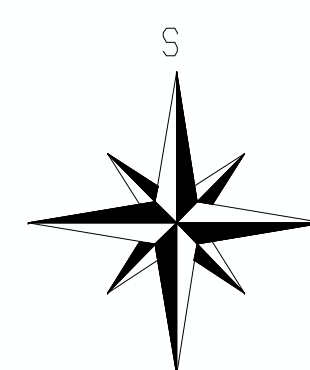
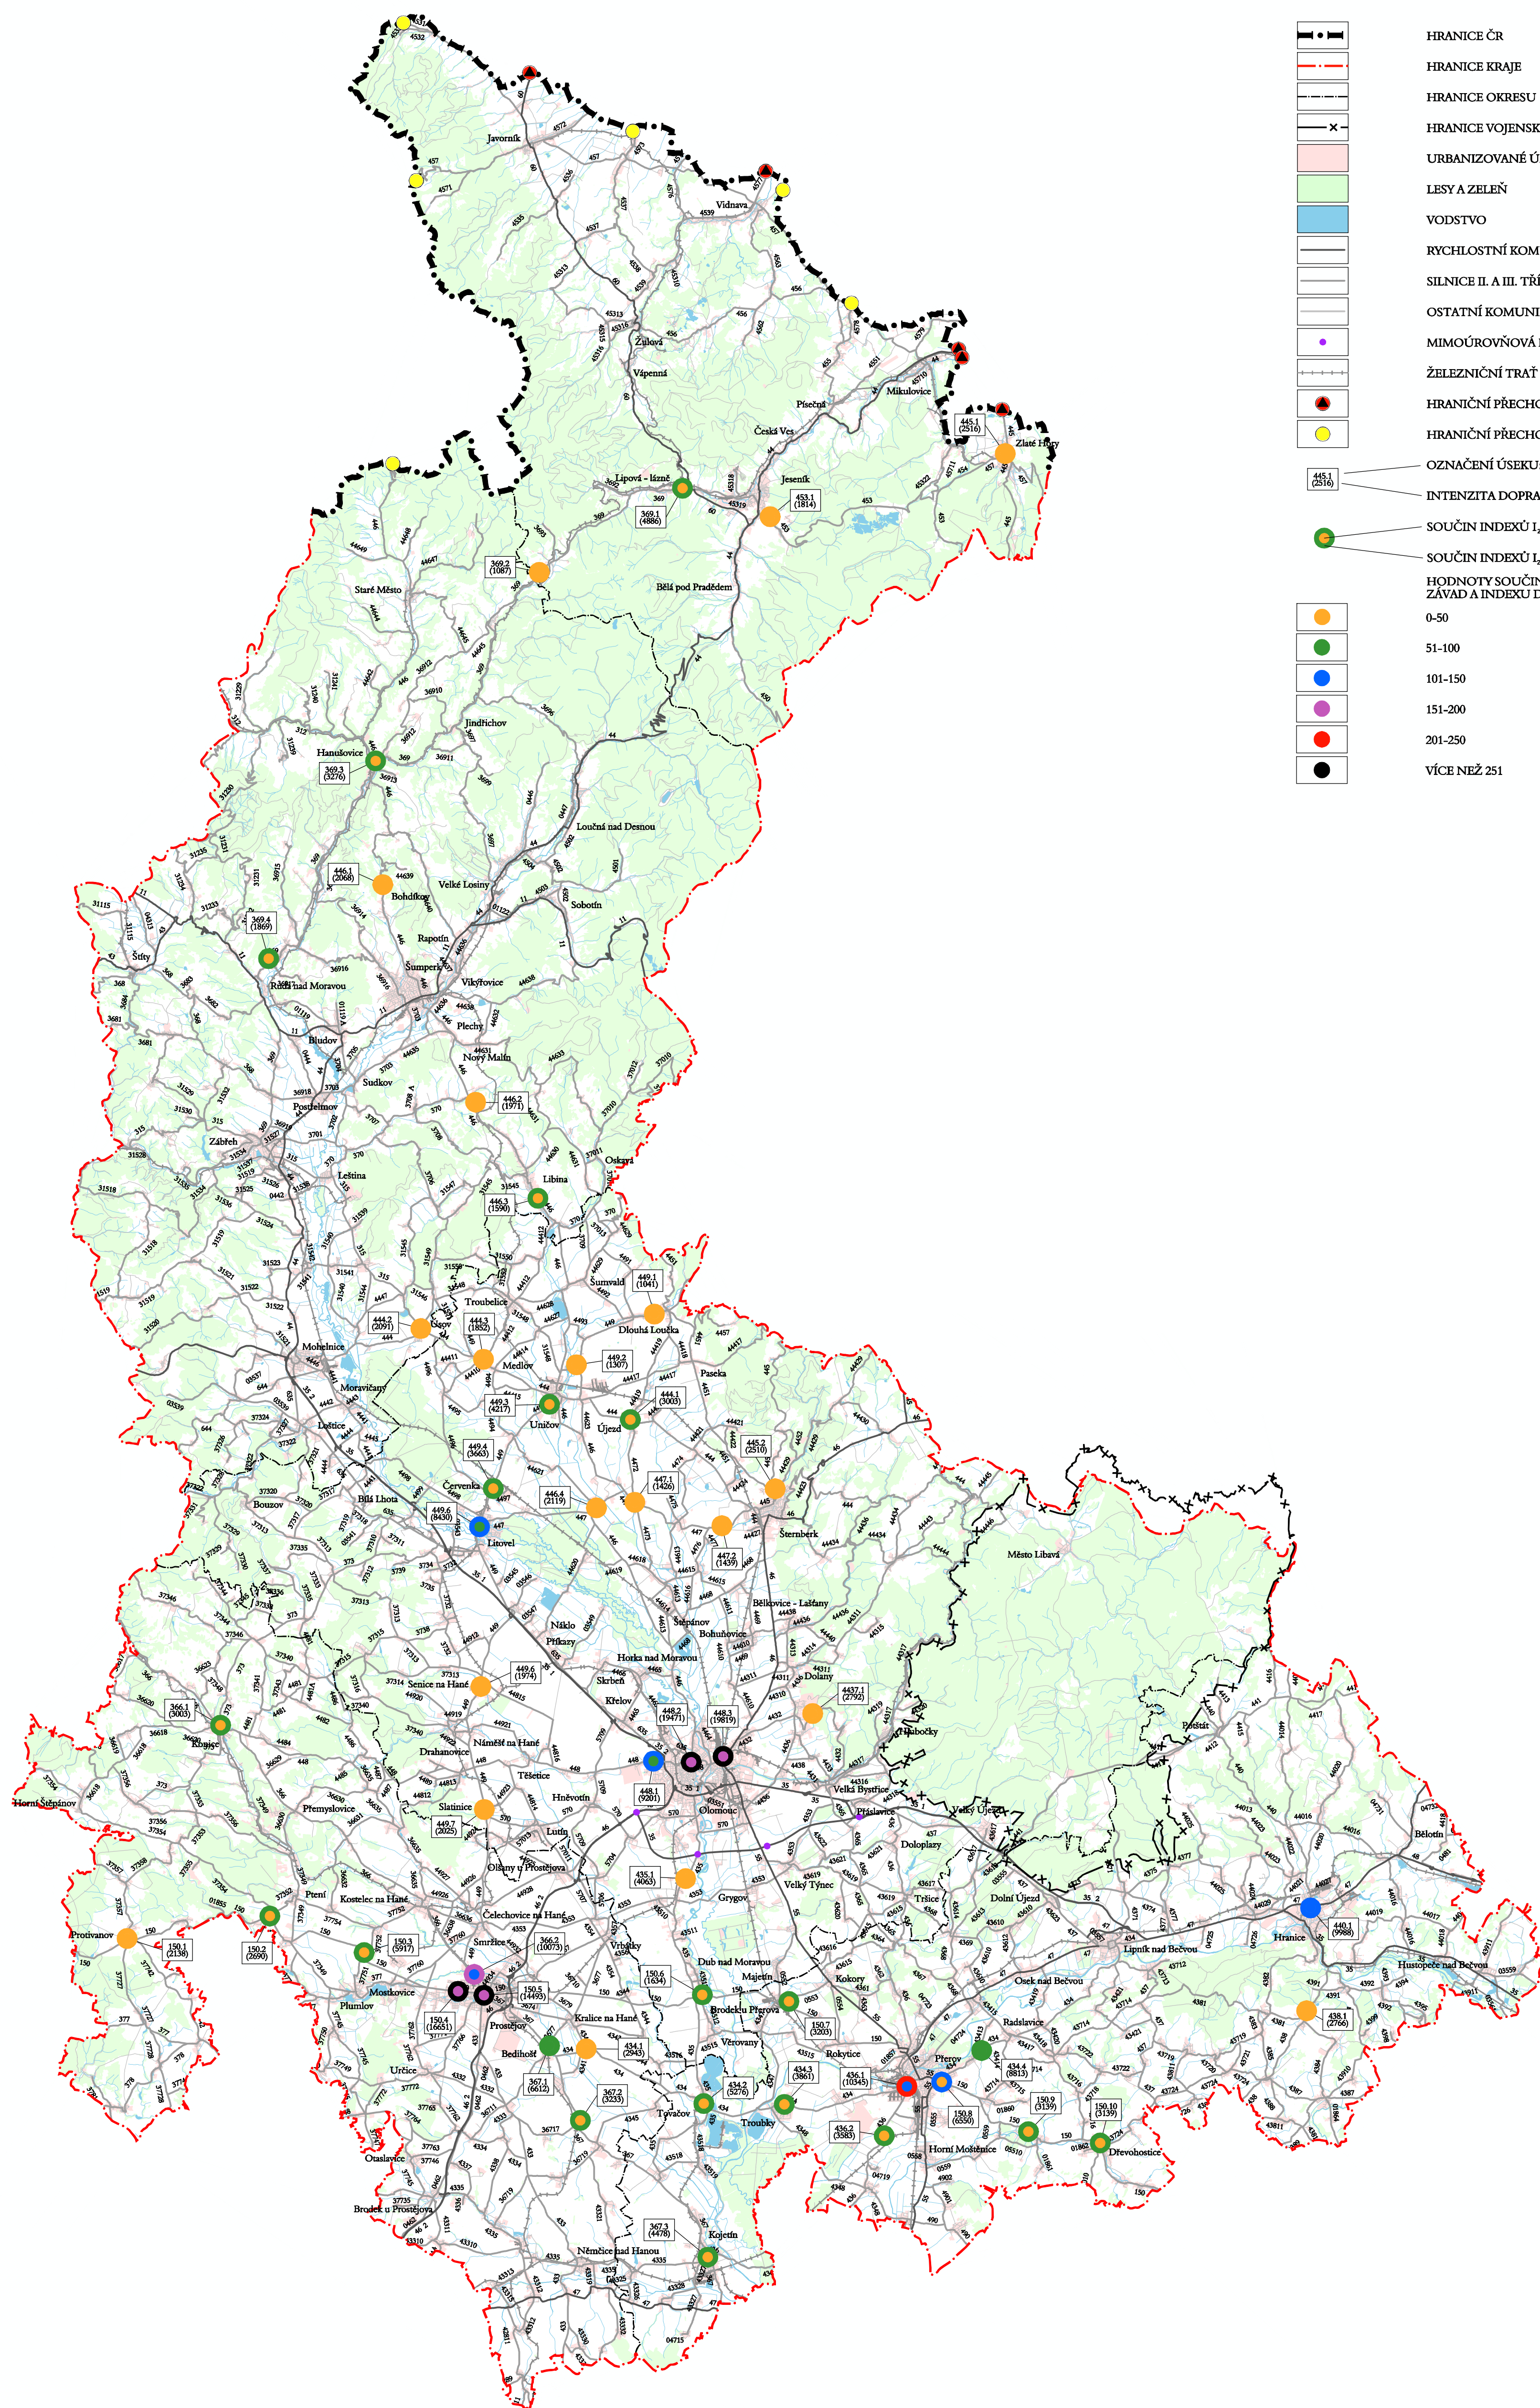


	HRANICE ČR
	HRANICE KRAJE
	HRANICE OKRESU
	HRANICE VOJENSKÉHO VÝCIVKOVÉHO PROSTORU
	URBANIZOVANÉ ÚZEMÍ
	LESY A ZELENĚ
	VODSTVO
	RYCHLOSTNÍ KOMUNIKACE A SILNICE I. TŘÍDY
	SILNICE II. A III. TŘÍDY
	OSTATNÍ KOMUNIKACE
	MIMOÚROVNŇOVÁ KŘÍŽOVATKA
	ŽELEZNIČNÍ TRÁŤ
	HRANIČNÍ PŘECHOD MEZINÁRODNÍ
	HRANIČNÍ PŘECHOD PRO MALÝ POHRANIČNÍ STYK
	OZNAČENÍ ÚSEKU: ČÍSLO SILNICE. POŘADOVÉ ČÍSLO INTENZITA DOPRAVY VE VOZ/24HOD V R. 2000
	SOUČIN INDEXŮ $I_{22} \times I_{1IV}$ SOUČIN INDEXŮ $I_{22} \times I_{1IV}^*$
	HODNOTY SOUČINU INDEXŮ ZÁVAŽNOSTI ZÁVAD A INDEXU DOPRAVNÍHO VÝZNAMU 0-50 51-100 101-150 151-200 201-250 VÍCE NEŽ 251

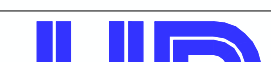

Zodp. projektant	ING. NEČAS BEDŘICH	<i>Nečas</i>	 Havlíčkové nábřeží 38 782 00 Ústava tel: 597454111 fax: 597452387 e-mail: udimorava@udimorava.cz
Vypracoval	ING. KREUTZ MICHAL		
Kreslil	MARENOVÁ PAVLA		
Kontrola	ING. NÁVRAT VLADIMÍR	<i>Návrat</i>	
Áce :	ÚPP - ÚG DOPRAVY SILNIC II. A III. TŘÍDY NA ÚZEMÍ OLOMOUCKÉHO KRAJE		
Příloha :	POSOUZENÍ VYBRANÝCH ÚSEKŮ STÁVAJÍCÍ SILNIČNÍ SÍTĚ PODLE TP 131		Objednatel : Krajský úřad Olomouckého kraje Datum : PROSINEC 2004 Měřítko : 1:200 000 Anotace kálu : 206/003
			B.15