


ČLENĚNÍ NA STAVEBNÍ OBJEKTY :

- S01 – Hlavní hráz
- S02 – Výpustný objekt z poldru
- S03 – Boční hráze včetně stavidel na malých tocích
- S04 – Náhradní komunikace Stavenice-Třeština, délka 1352 m
- S04 – Zvýšení komunikace do Bohuslavic, délka 910 m
- S05 – Náhradní objekty pro šterkovny a objekty malých průmyslových podniků (jako ČD)
- S06 – Ochrana zdroje k jímání vody v zátopě poldru a ochrana výustě ČOV
- S07 – Přeložky elektrických a telekomunikačních vedení
- S08 – Zemníky pro sypání hrází a jejich rekultivace
- S09 – Úpravy v zátopě

LEGENDA:

- ROZLIV PŮVODNĚ 07/1997
- HLADINA V POLDRU NA KOTĚ 255.50 m.n.m.
- HRANICE PRAMENIŠTĚ
- STÁVAJÍCÍ OHRAZOVÁNÍ
- GEOLOGICKÝ VRT
- ŠTERKOVIŠTĚ (DLE PODKLADŮ ŠTERKOVEN)
- KANALIZACE – ŠUMPERSKÁ VHS a.s.
- SDĚLOVACÍ KABEL – SPT TELECOM
- VEDENÍ NN – SME ZÁBŘEH
- VEDENÍ VN 22kV – SME ZÁBŘEH
- VEDENÍ VVN 110kV – SME ZÁBŘEH
- PLYNOVOD VTL – SEVEROMOR. PLYNÁRENSKÁ a.s. ŠUMPERK
- VODOVOD – ŠUMPERSKÁ VHS a.s.
- KABLY ČESKÝCH DRAH
- KABELOVÁ TRASA SSZT
- KABELOVÁ TRASA SEE-DO OU TV
- KABELOVÁ TRASA SEE 6KV
- KABELOVÁ TRASA SEE SN I
- KABELOVÁ TRASA ČD-OSZT OL

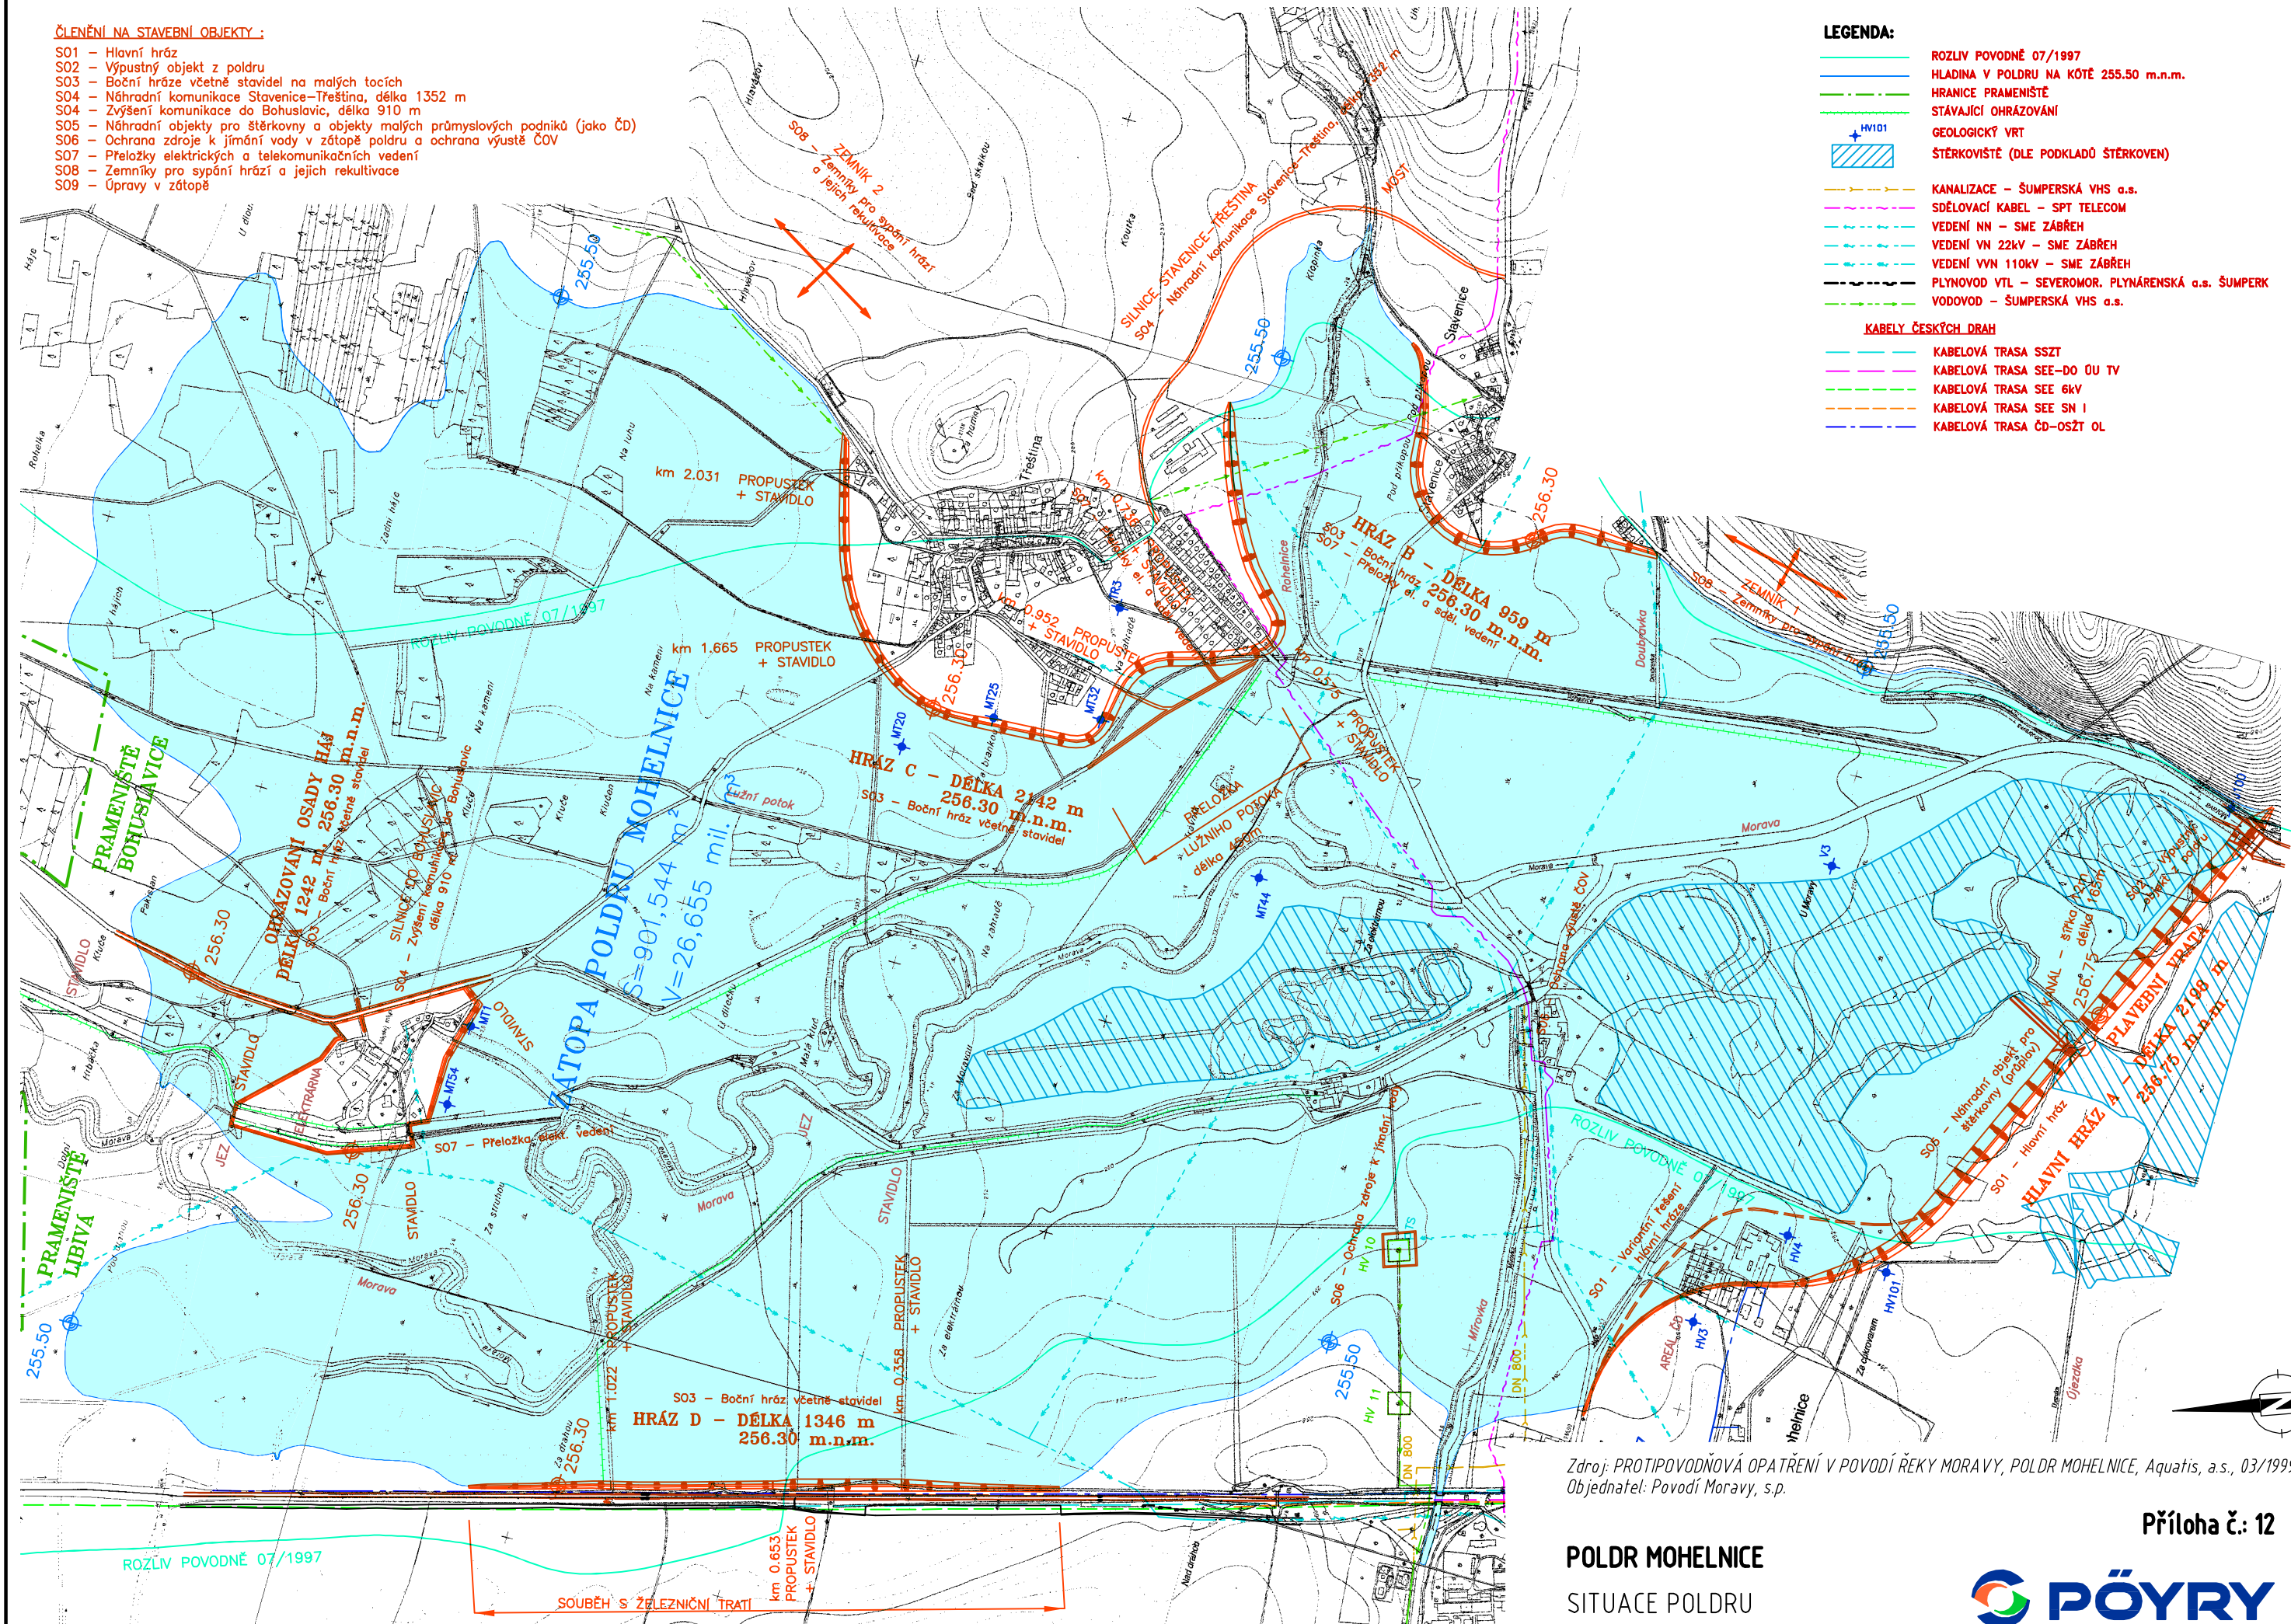

Zdroj: PROTIPOVODNOVÁ OPATŘENÍ V POVODÍ ŘEKY MORAVY, POLDR MOHEBNICE, Aquatis, a.s., 03/1999
Objednatel: Povodí Moravy, s.p.

POLDR MOHEBNICE
SITUACE POLDRU

Příloha č. 12

