


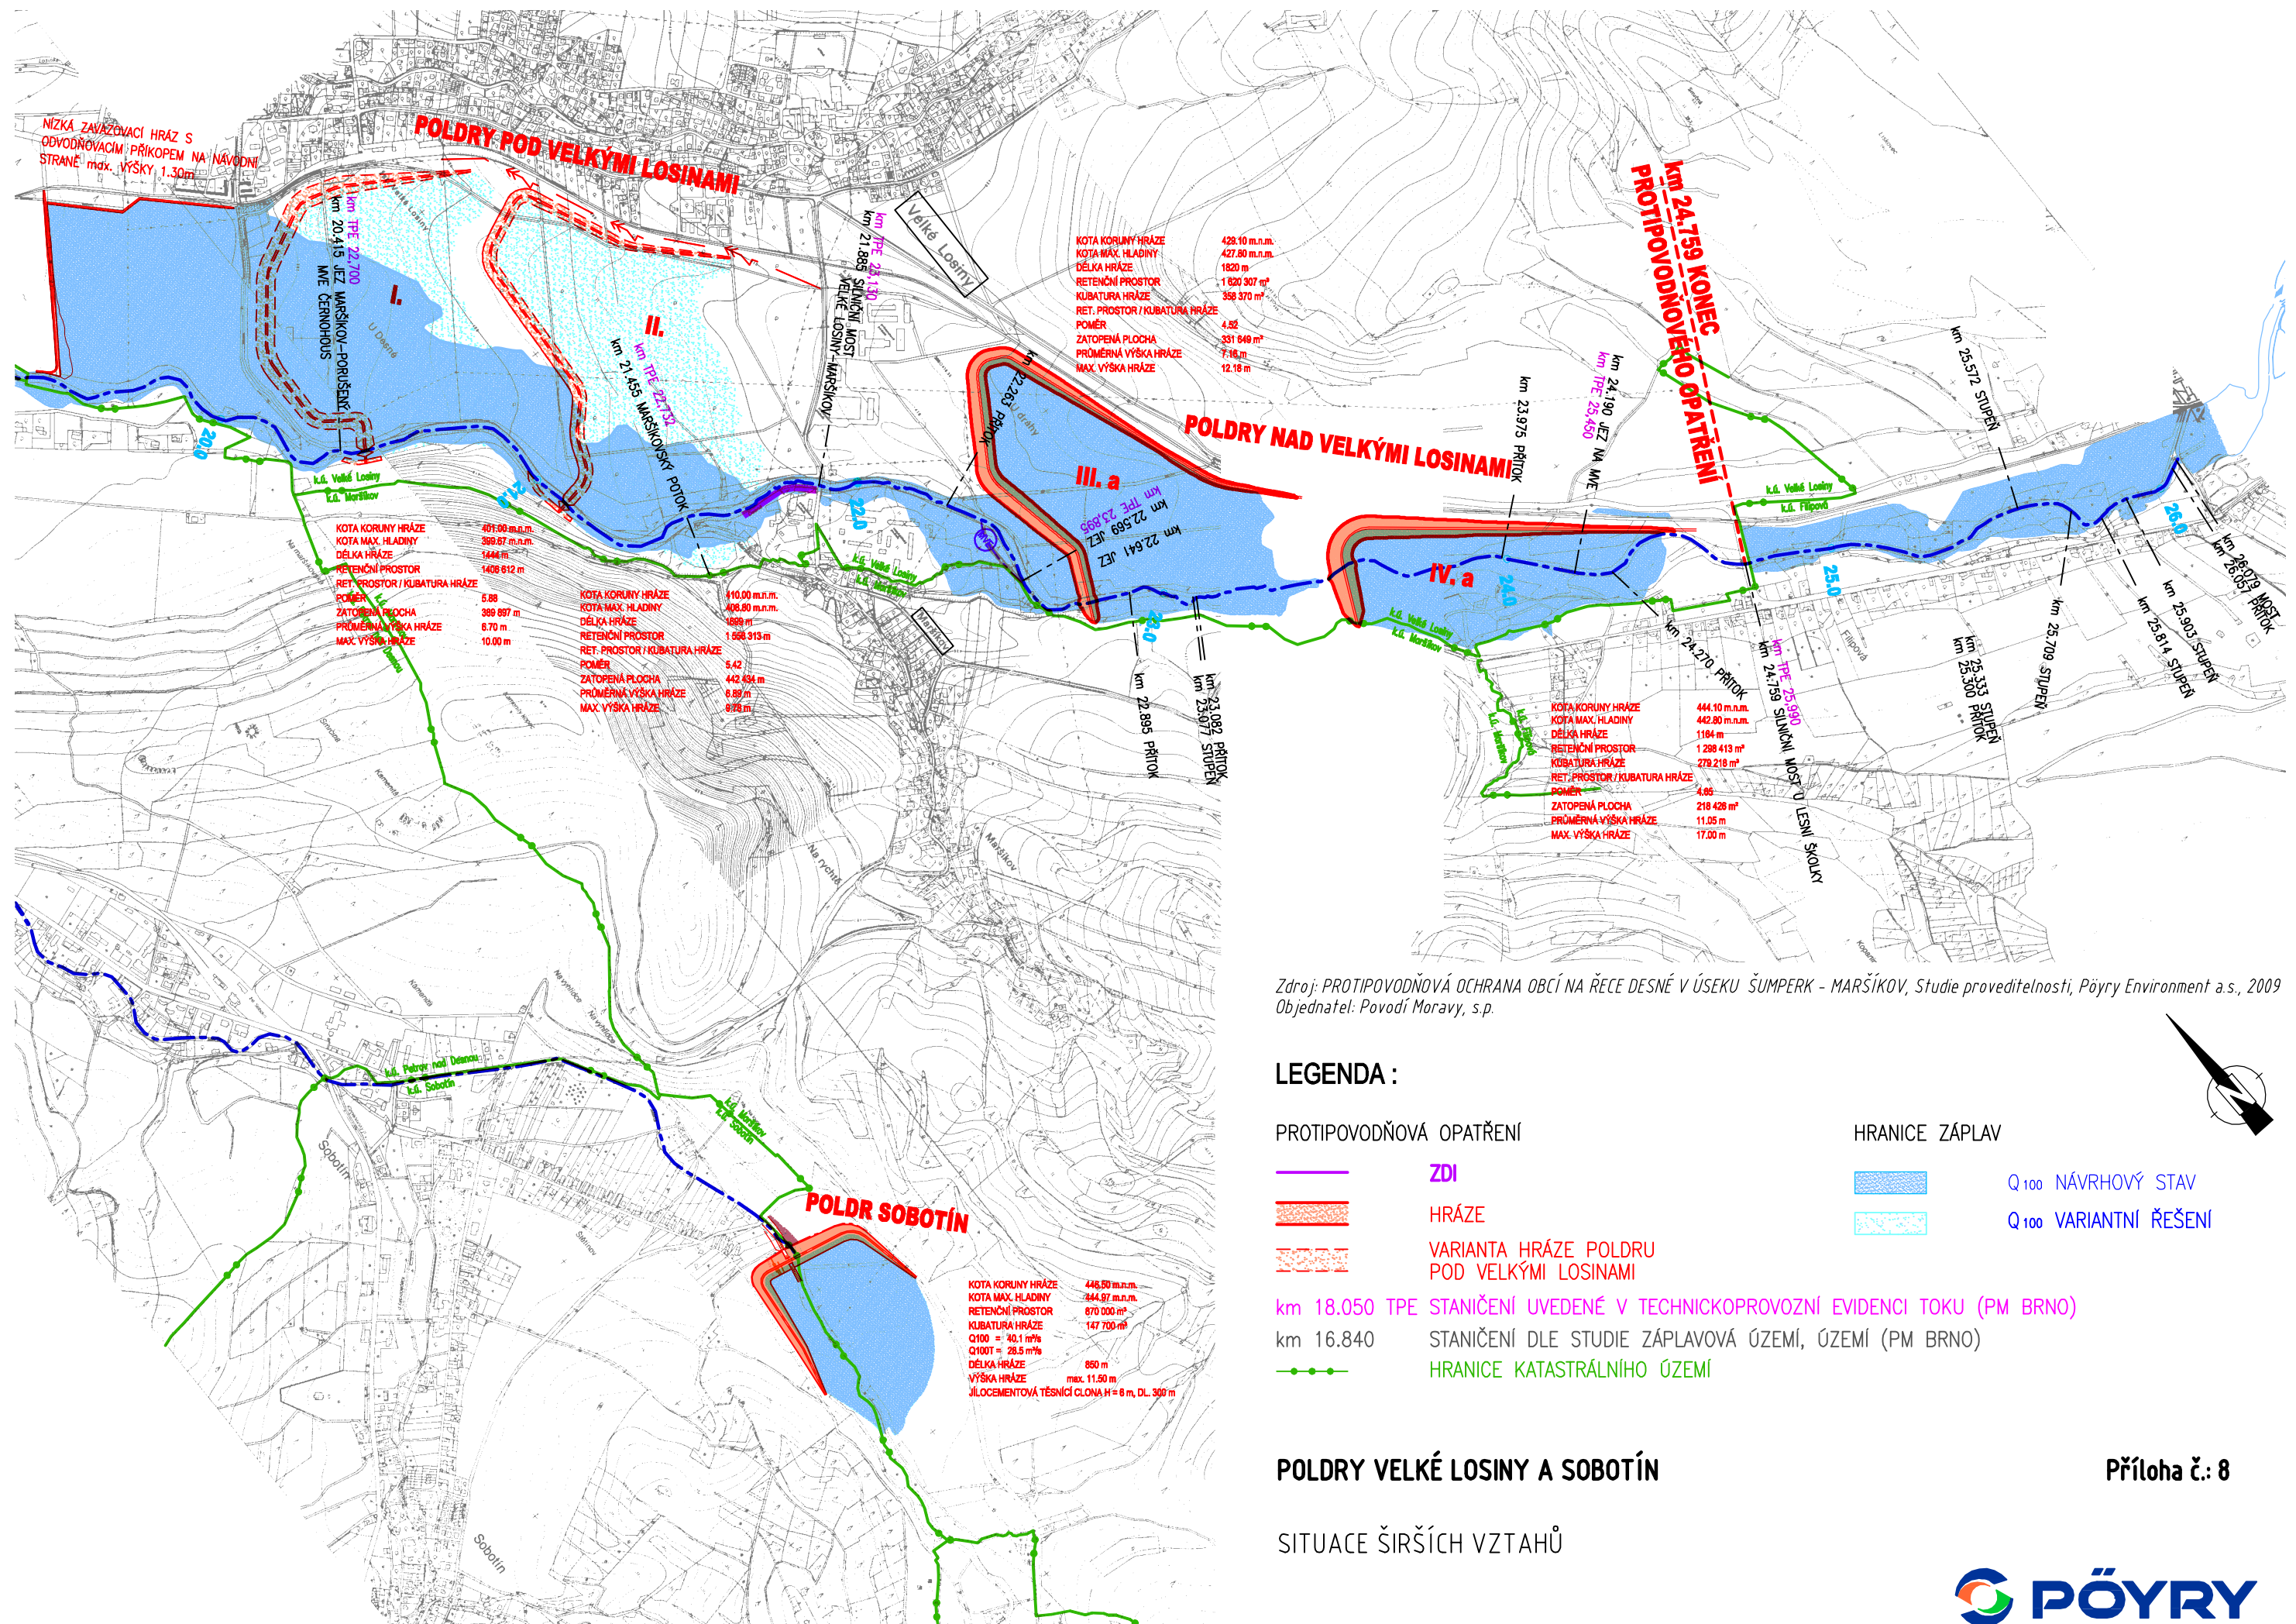

Zdroj: PROTIPOVODŇOVÁ OCHRANA OBCÍ NA ŘECE DESNÉ V ÚSEKU ŠUMPERK - MARŠŮV, Studie proveditelnosti, Pöyry Environment a.s., 2009
 Objednatel: Povodí Moravy, s.p.