


K.ú. Trábeľice
MATERIÁL: 18.3.
BOD: 2.2.

ZABOR POZEMKU
p.č. 1280 v.k. ú. Trábeľice
VĽSTNICTVI - OLOMOUCKÝ KRAJ
cca 380 m²

SO 101 - KOMUNIKACE A ZPEVNĚNÉ PLOCHY
NOVÝ CHODNÍK


SO 101 - ÚPRAVA OPLOČENÍ S PALISADOU

ÚPRAVA PŘÍSTUPU K RD
SCHODIŠTĚ, PALISÁDY

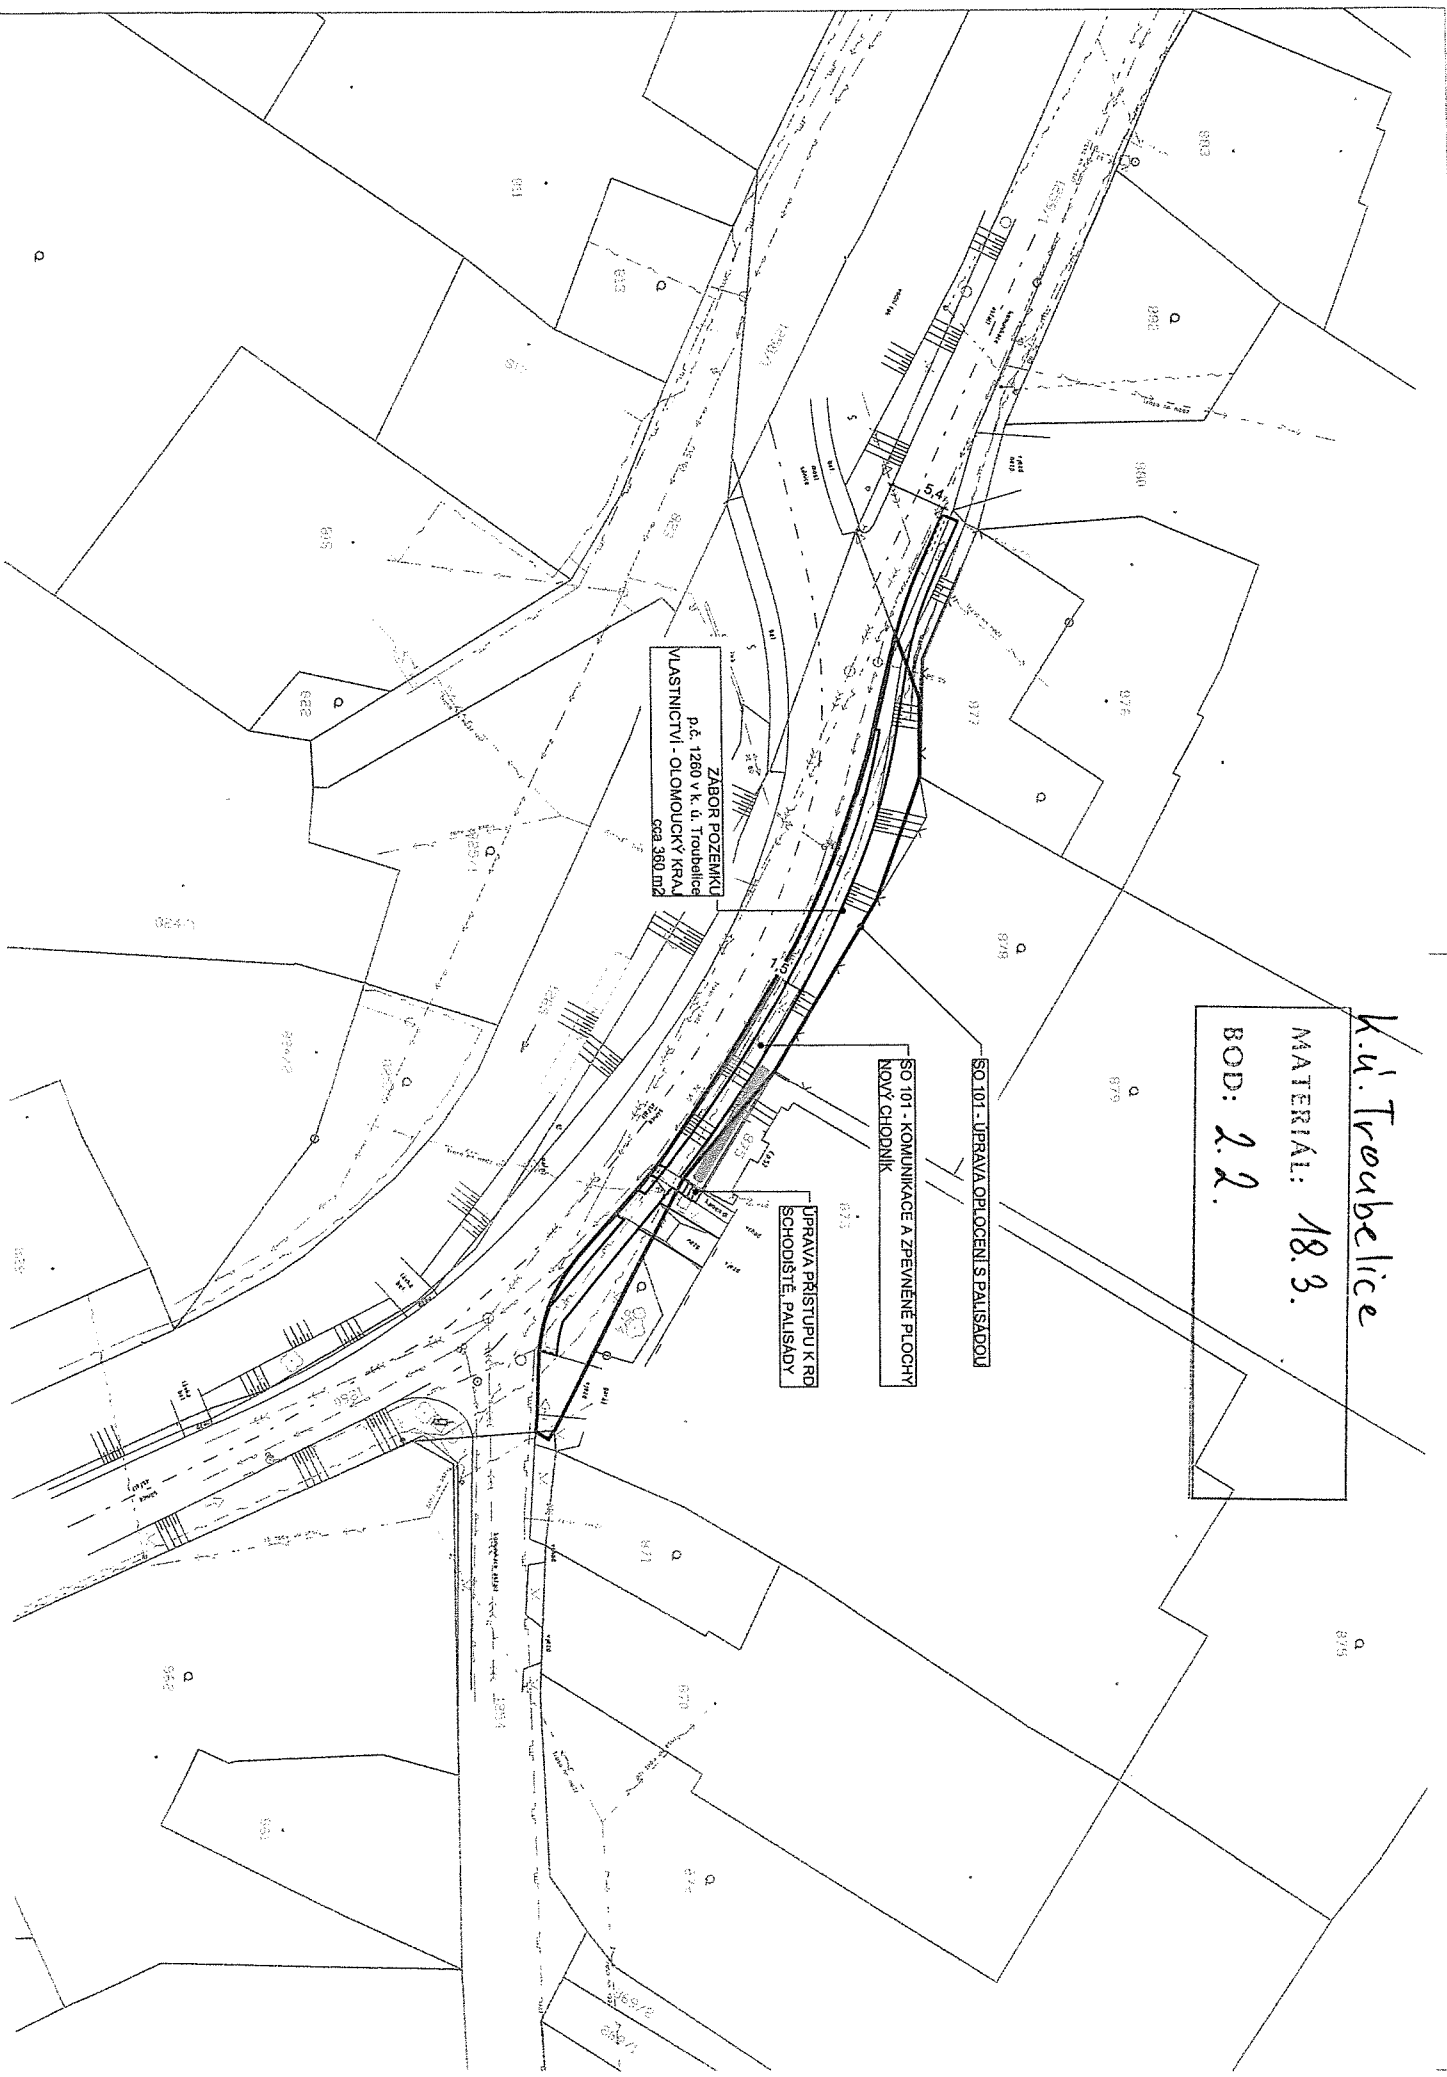

S.Č. LUTOVIN

MATERIÁL: 183.
R.O.D.: 2.3.

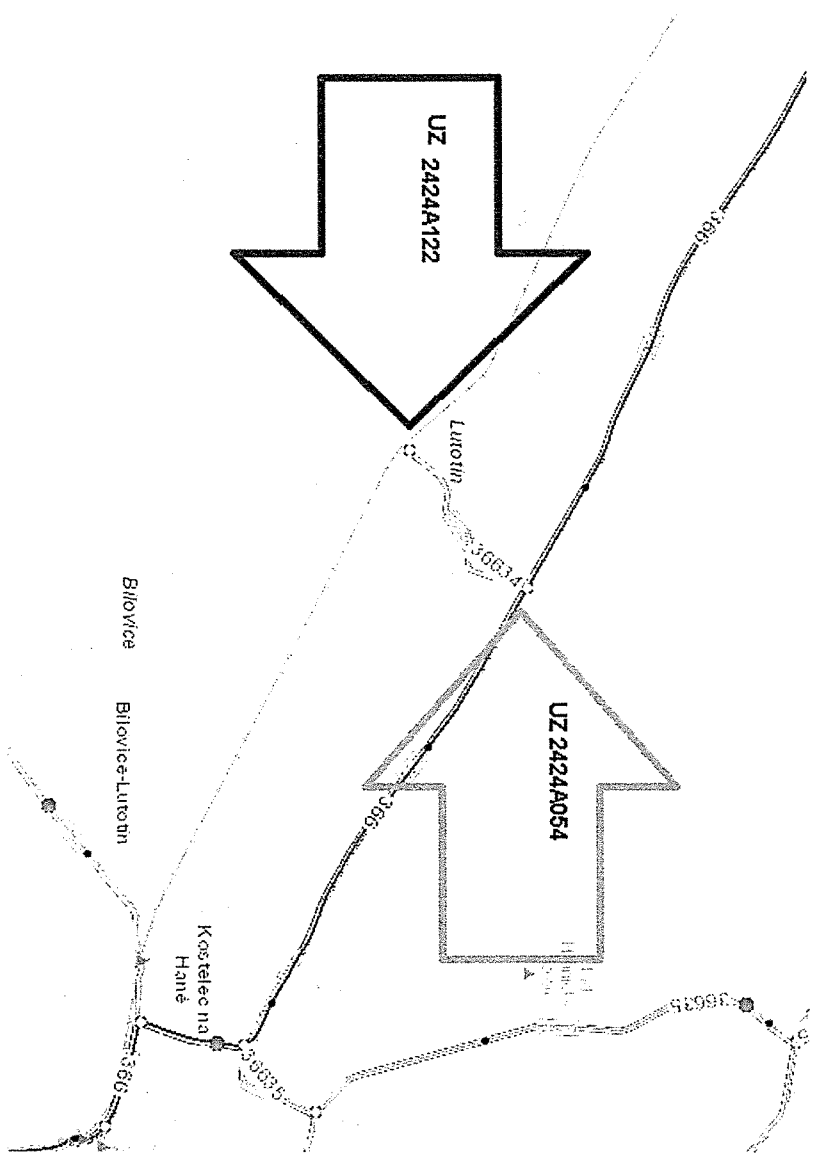

PAR. č. 400

8. ul. LV70714




PARC. č. 564

k.ú. Lutolin

MATERIÁL: 18.3.

BOD: 2.3.


8.ú. LOTORIX

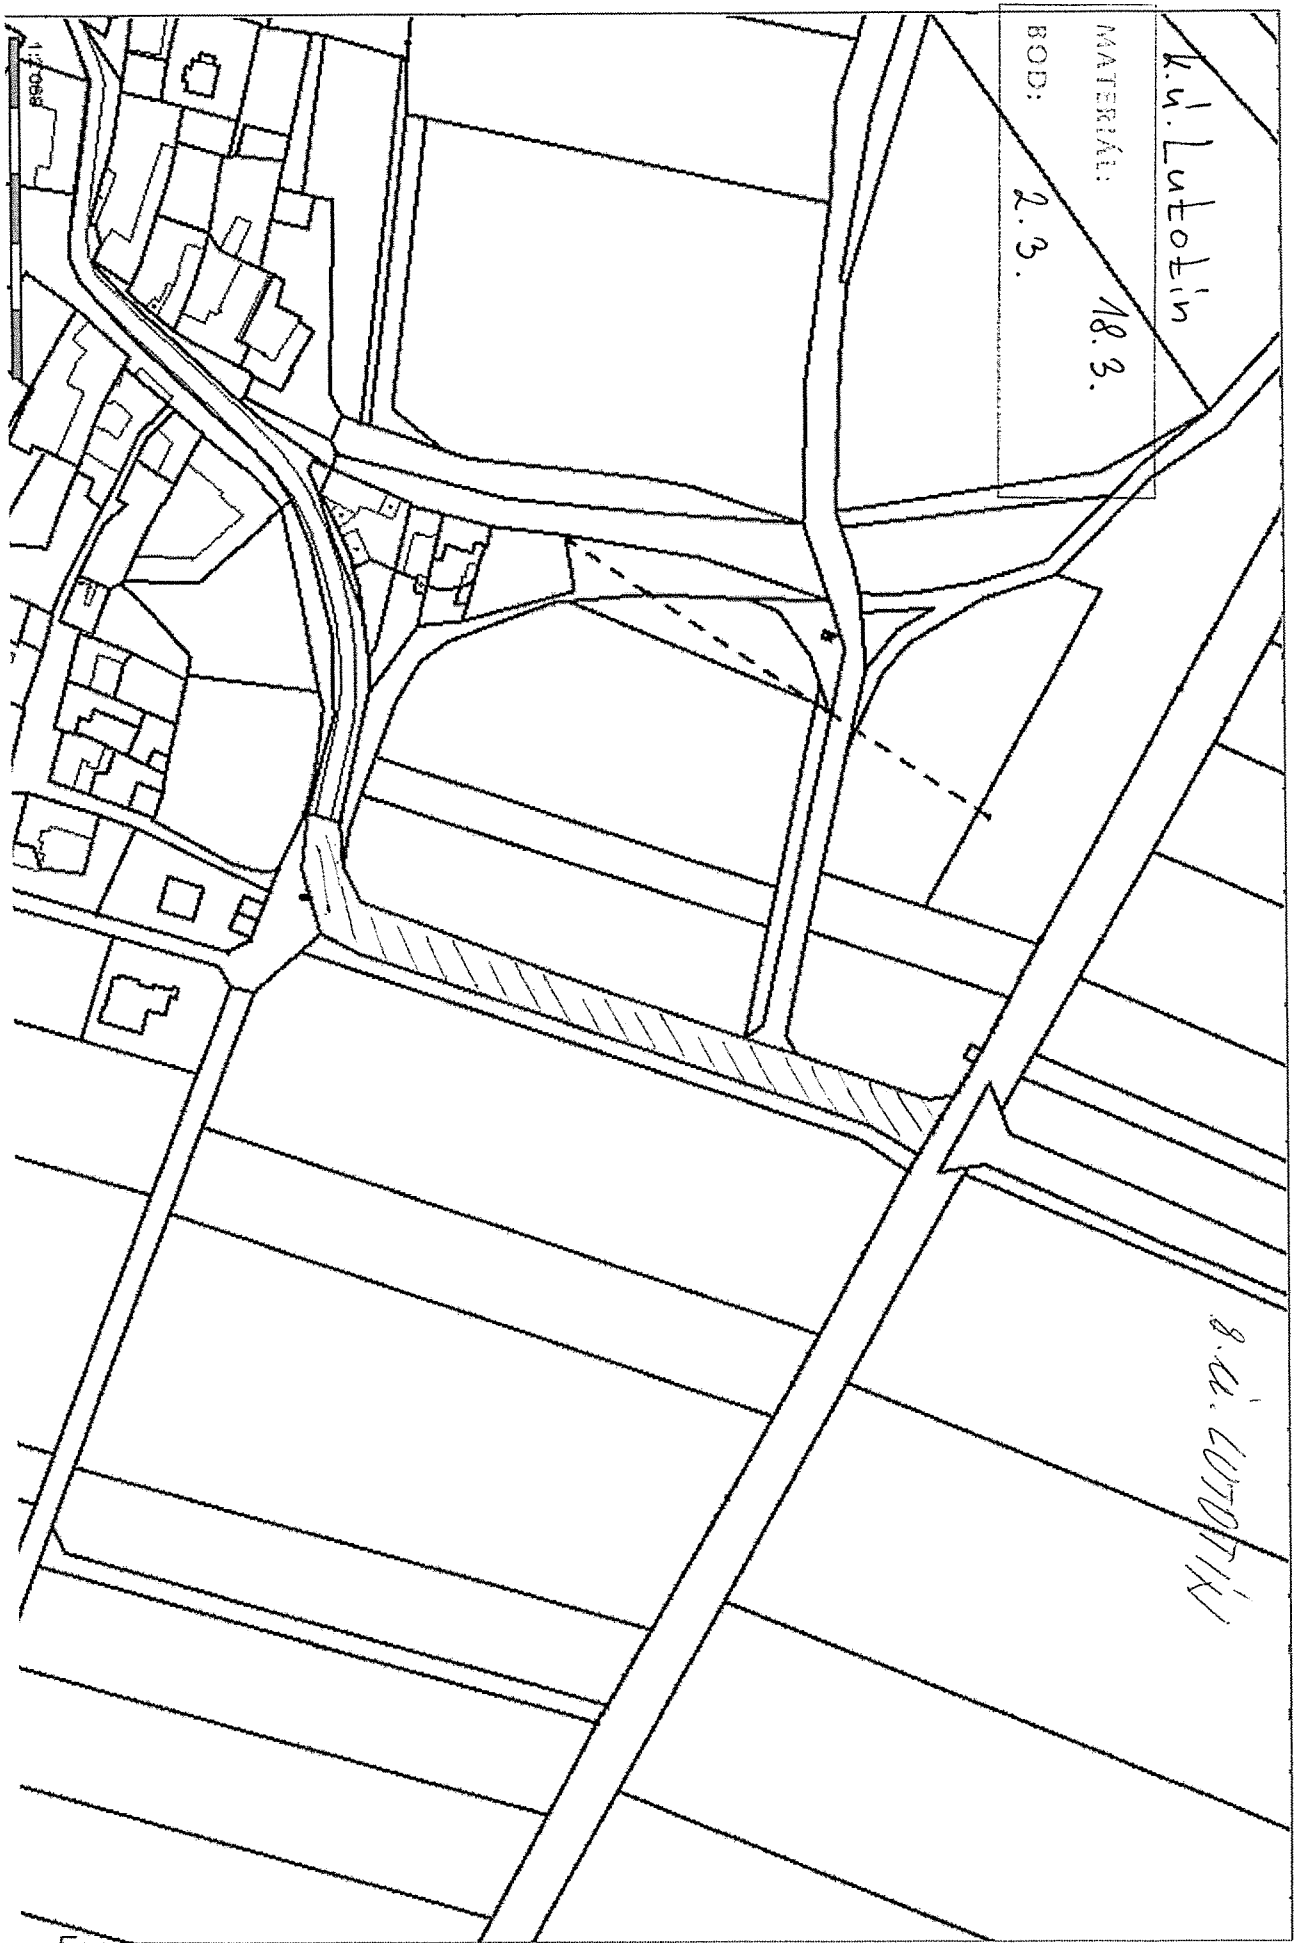

Prč. 158

h.w. JNESEDLICE

MATERIAL: 18.3,
BOD: 2.4.

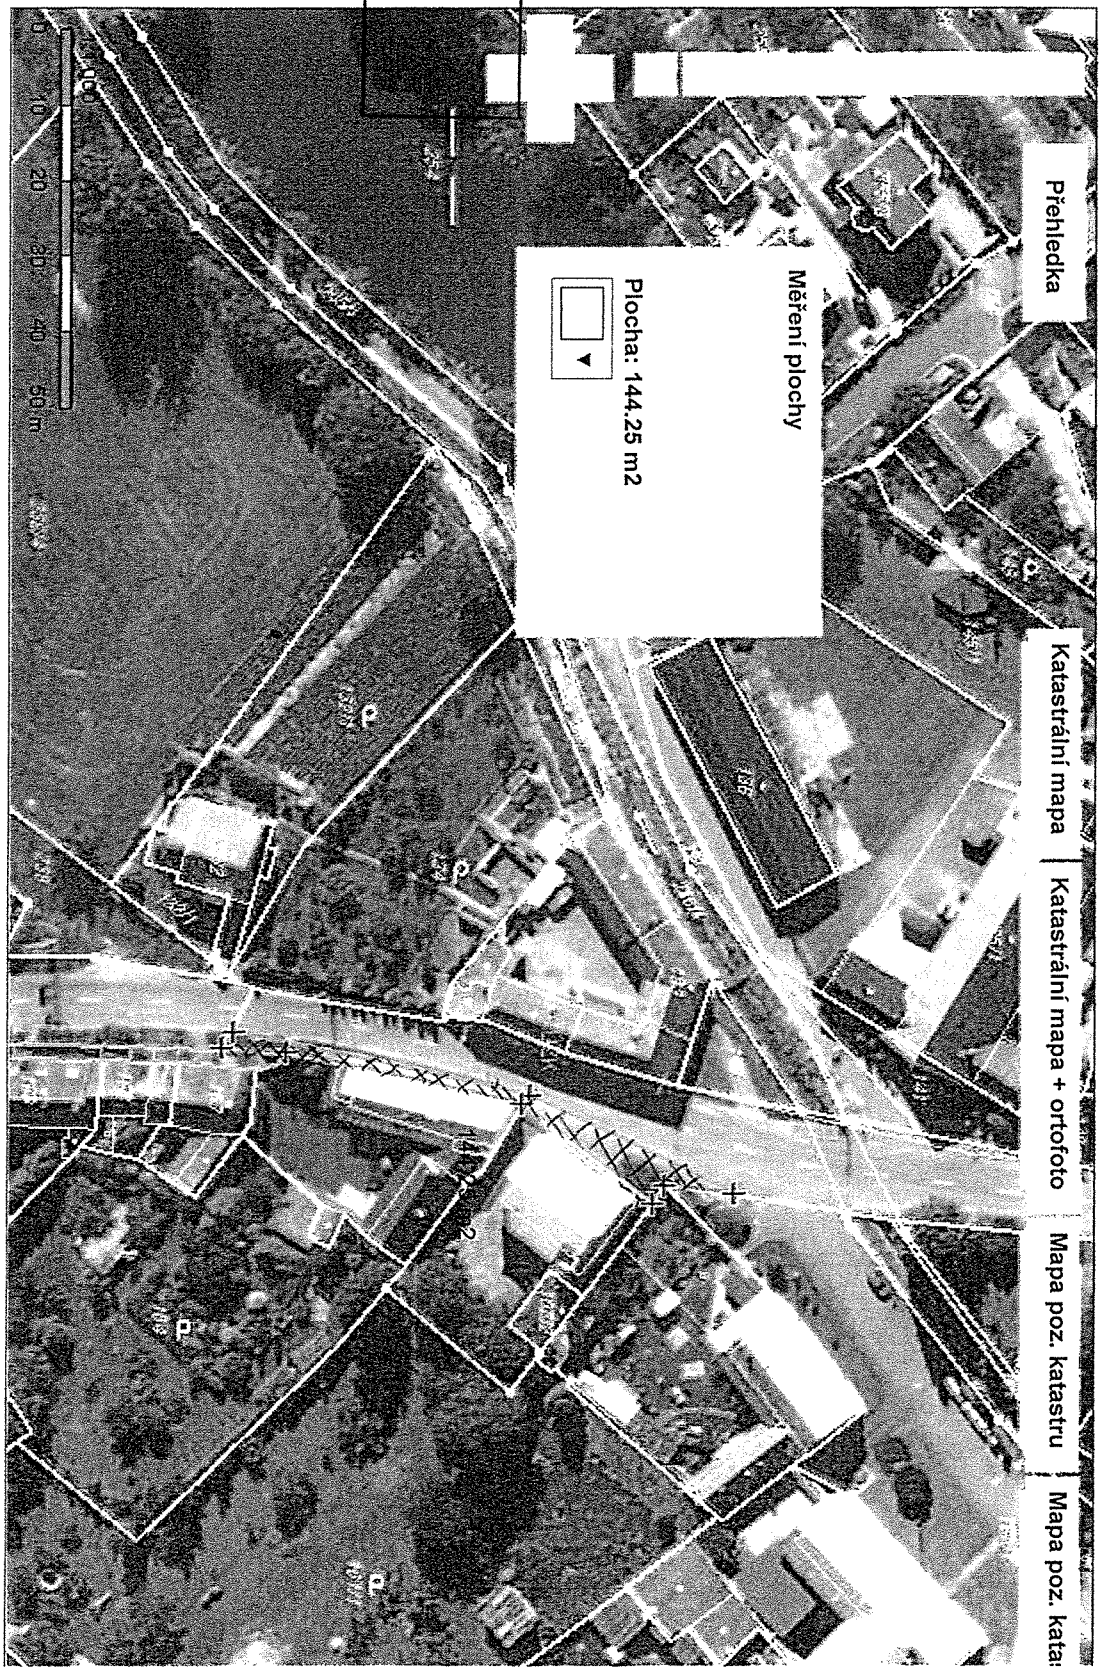


KN

Obsah katastrální mapy a mapy pozemkového katastru se zobrazuje od měřítka 1:5000. Podrobnější informace k používání mapy, aktualizaci dat a jejího obsahu jsou uvedeny v návodě (PDE formát). Veškeré zjištěné hodnoty souřadnic a délek nelze využívat pro vytýčování hranic pozemků v terénu.

PČ. 159

3. a. SWEDELLICE

MATERIAL: 18.3.
BOD: 2.L.

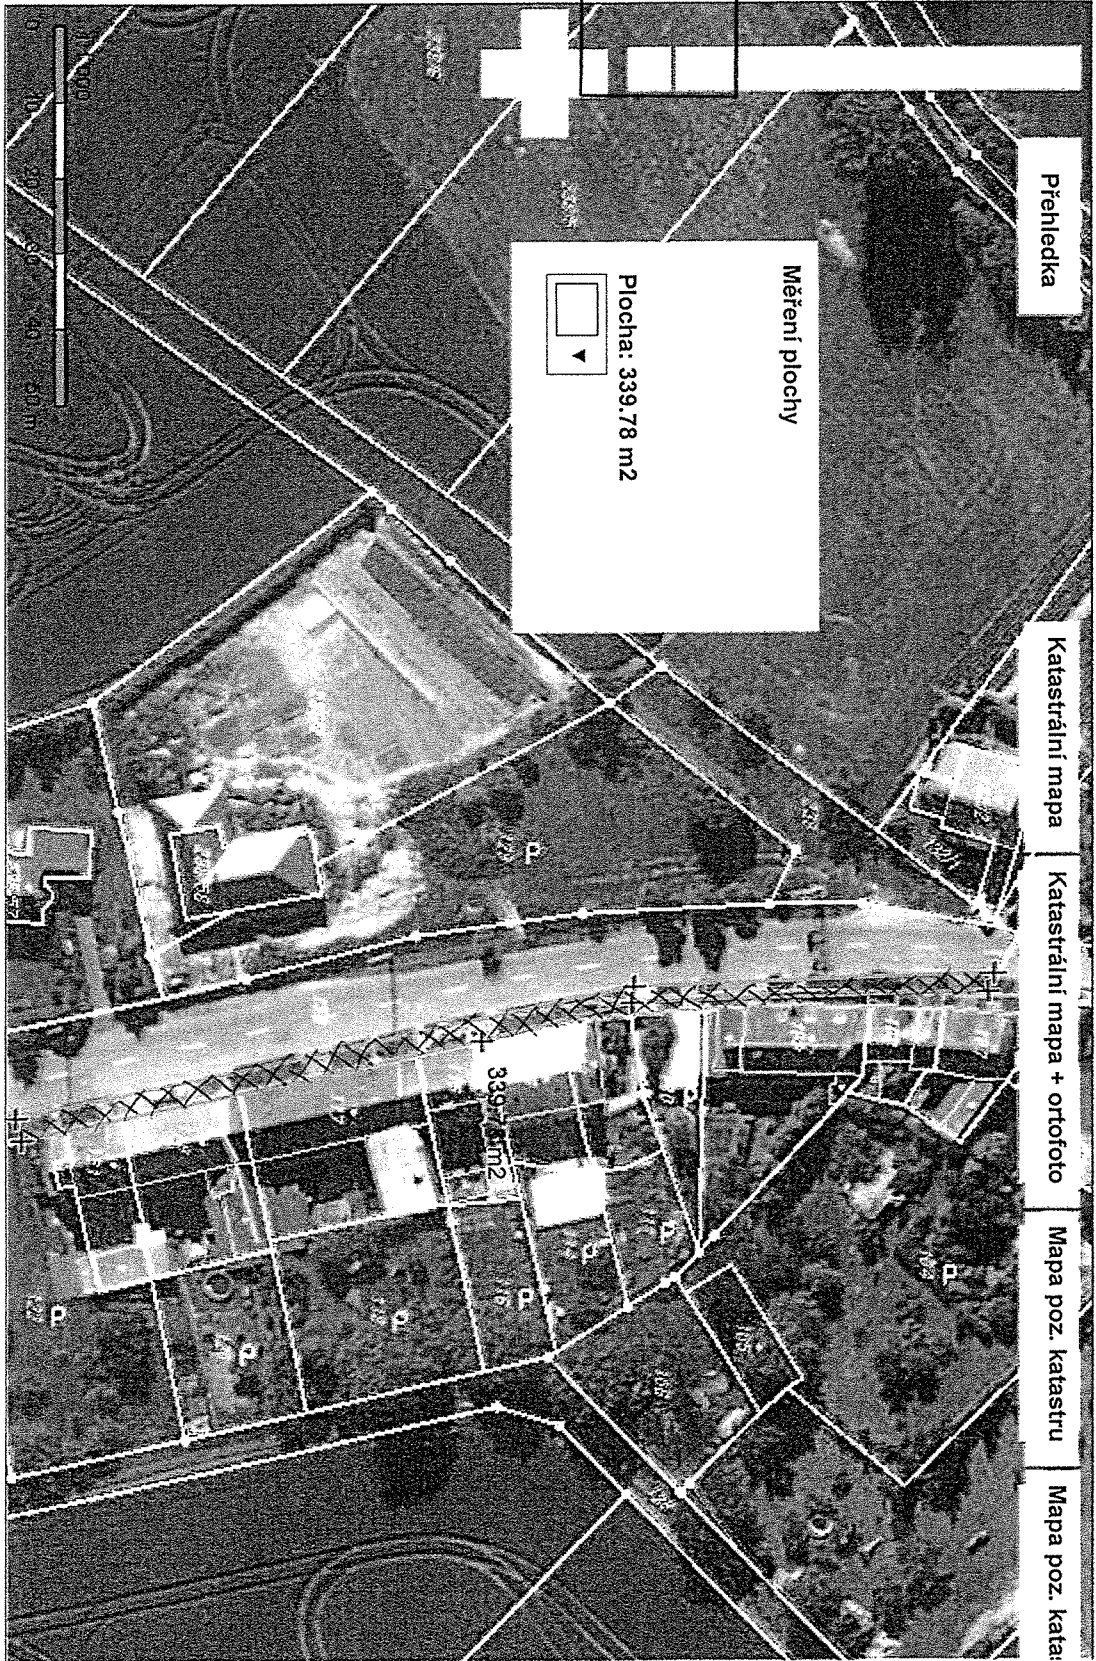

Přehledka

Katastrální mapa

Katastrální mapa + ortofoto

Mapa poz. katastru

Mapa poz. katastru

KN

Obsah katastrální mapy a mapy pozemkového katastru se zobrazuje od měřítka 1:5000. Podrobnější informace k používání mapy, aktualizaci dat a jejího obsahu jsou uvedeny v návodě (PDE formát). Veškeré zjištěné hodnoty souřadnic a délek nelze využívat pro vytýčování hranic pozemků v terénu.